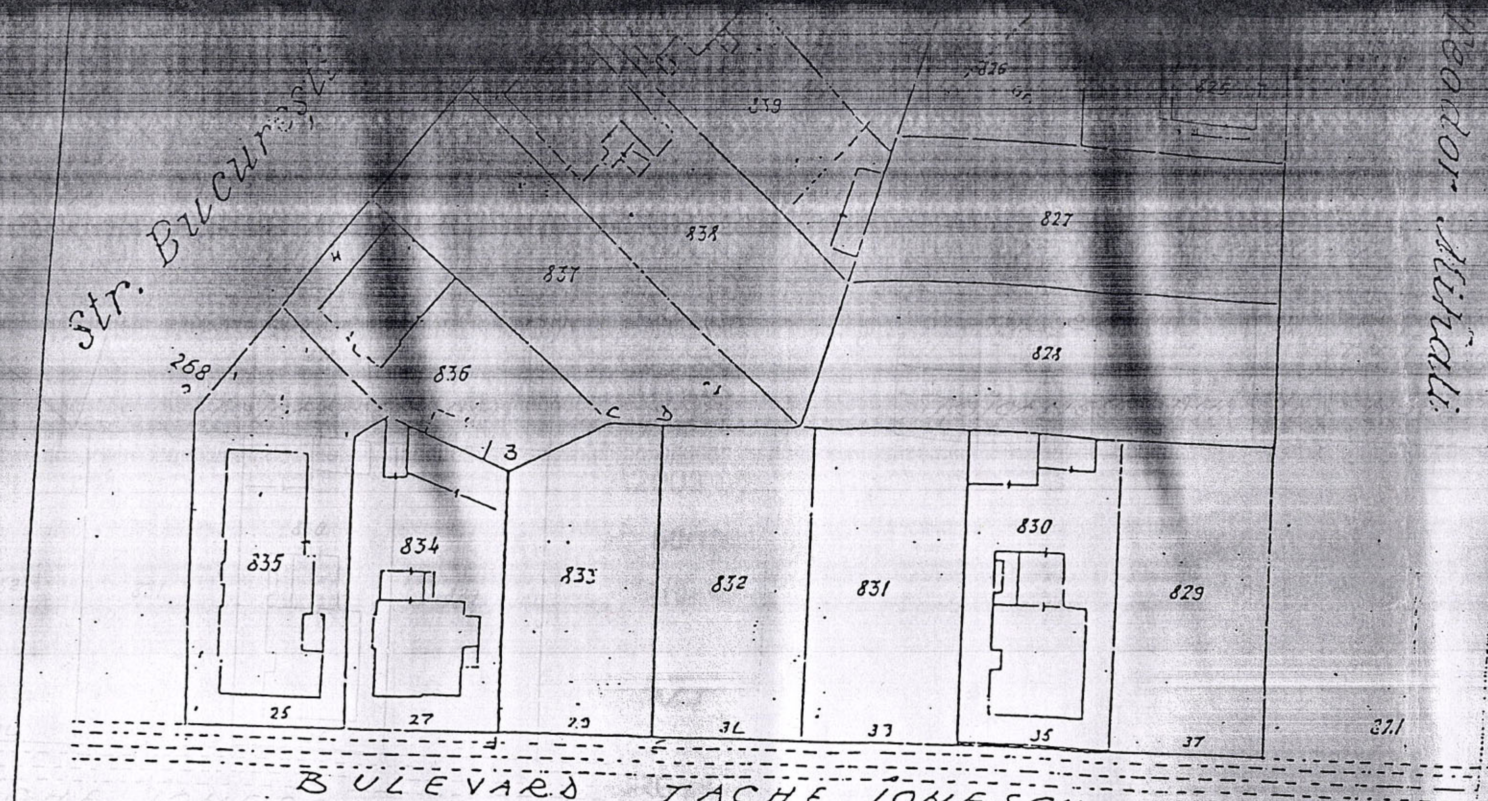
Str. Bucuresti
Teodor Mihali
835
834
833
832
831
830
829
836
837
838
839
827
826
268
4
3
C
D
25
27
29
31
33
35
37
37/1

BULEVARD TACHE IONESCU

## PLAN CADASTRAL-ACTUAL

SCARA 1:1000

| PROPRIETARE | COTE PARTE | NR. C.F. | NR. TOP. | SUPRAF. MP. | DESCRIEREA IMOBILULUI |
|---|---|---|---|---|---|
| STATUL ROMAN | 1/1 | 562 TIMIȘOARA | 26.002/1 | 6331 | SPAȚII VERZI ȘI ALEI PIETONALE |
| SITUAȚIA DUPĂ DESMEMBRARE | | | | | |
| STATUL ROMAN | 1/1 | 562 TIMIȘOARA | 26.002/1/1 | 5.573 | SPAȚII VERZI ȘI ALEI PIETONALE |
| STOICANESCU ANA | 1/1 | NOUA | 26.002/1/1 | 758 | GRADINA IN BULEV. TACHE IONESCU NR. 29/A |

Copie eliberată din Arhiva
Consiliului Local al Municipiului
Timișoara
Data 20-02.07 Semnătura


BUCURESTI
STRADA
STRADA BUCURESTI
26004
26003
786/3
786/4
2a
7a
5
3
1
10
823/1
840/1
840/2
839/1
839/2
838/1
838/2
838/3
837/1
837/2/2
825/2
836
834
835
832/2
830
829
25991
12
14
16
26001
26000
825/1
31
X
26002
NR. TOP.
26.002/1
NR. TOP.
26.002/1/1
33.10
37.0
25
27
29
33
C
D

## PLAN DE SITUAȚIE

SCARA 1:1000

ANEXA LA EXPERTIZA TEHNICA DOSAR NR. 2878/C/2000 TRIBUNAL JUDEȚEAN TIMIȘ

~ iunie 2000 ~

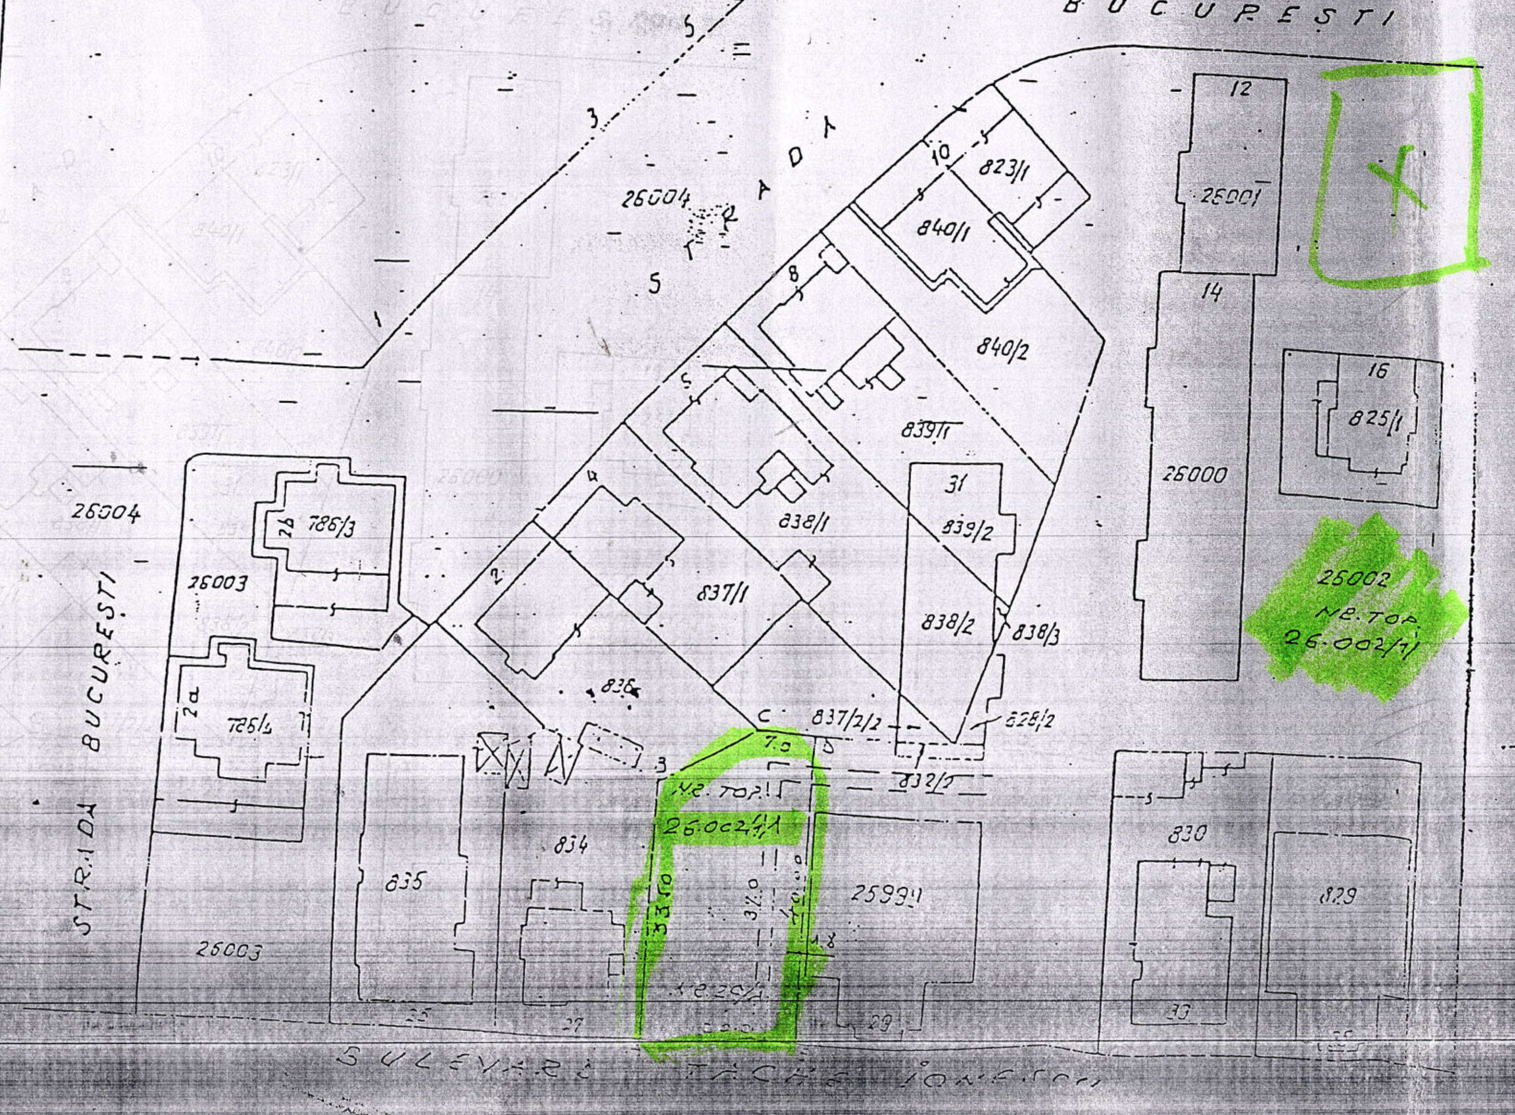JUDEȚUL TIMIȘ
PRIMĂRIA MUNICIPIULUI
TIMIȘOARA
VIZAT SPRE NESCHIMBARE
Anexa la autorizația de construire / desființare
Nr. 1732 din 12.08.03
Arhitect șef,

LEGENDA

ABCDE PARCELA PROPRIETATE

=== ALEE SECUNDARA

EXPERT TEHNIC