




PLAN URBANISTIC DE DETALIU

Constructii pentru servicii - Spalatorie auto

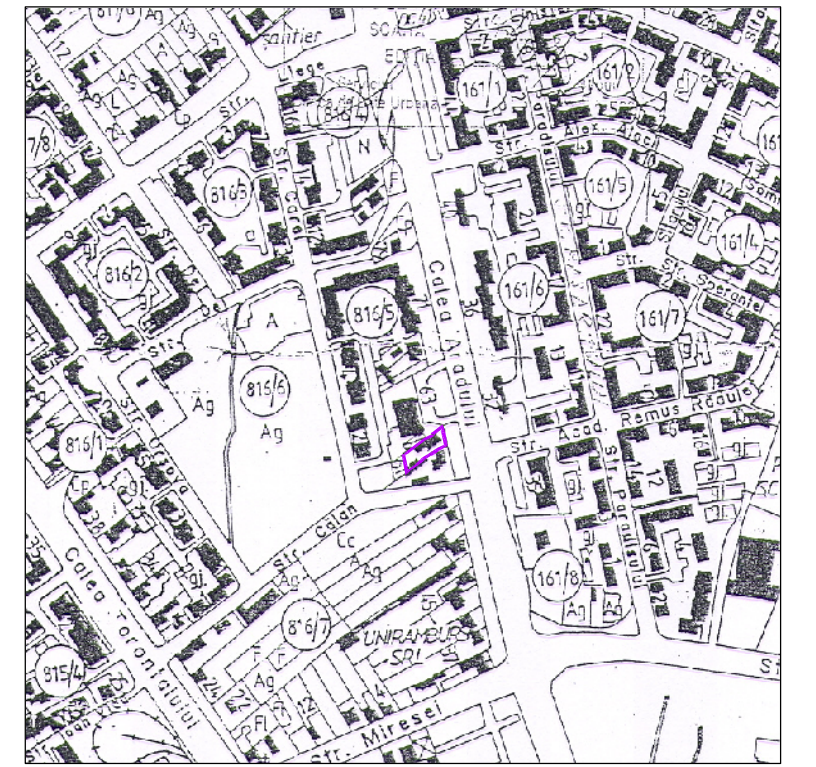

LEGENDA:

- Limita terenului studiat
- Constructie pentru servicii / Spalatorie auto
- Servicii, comert
- Locuinte si functiuni complementare
- Zone verzi existente/propuse
- Copertina
- Alinierea constructiilor
- Accese, platforme, parcaje
- Limite cadastrale

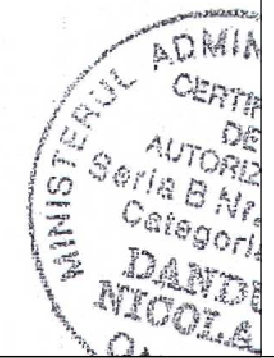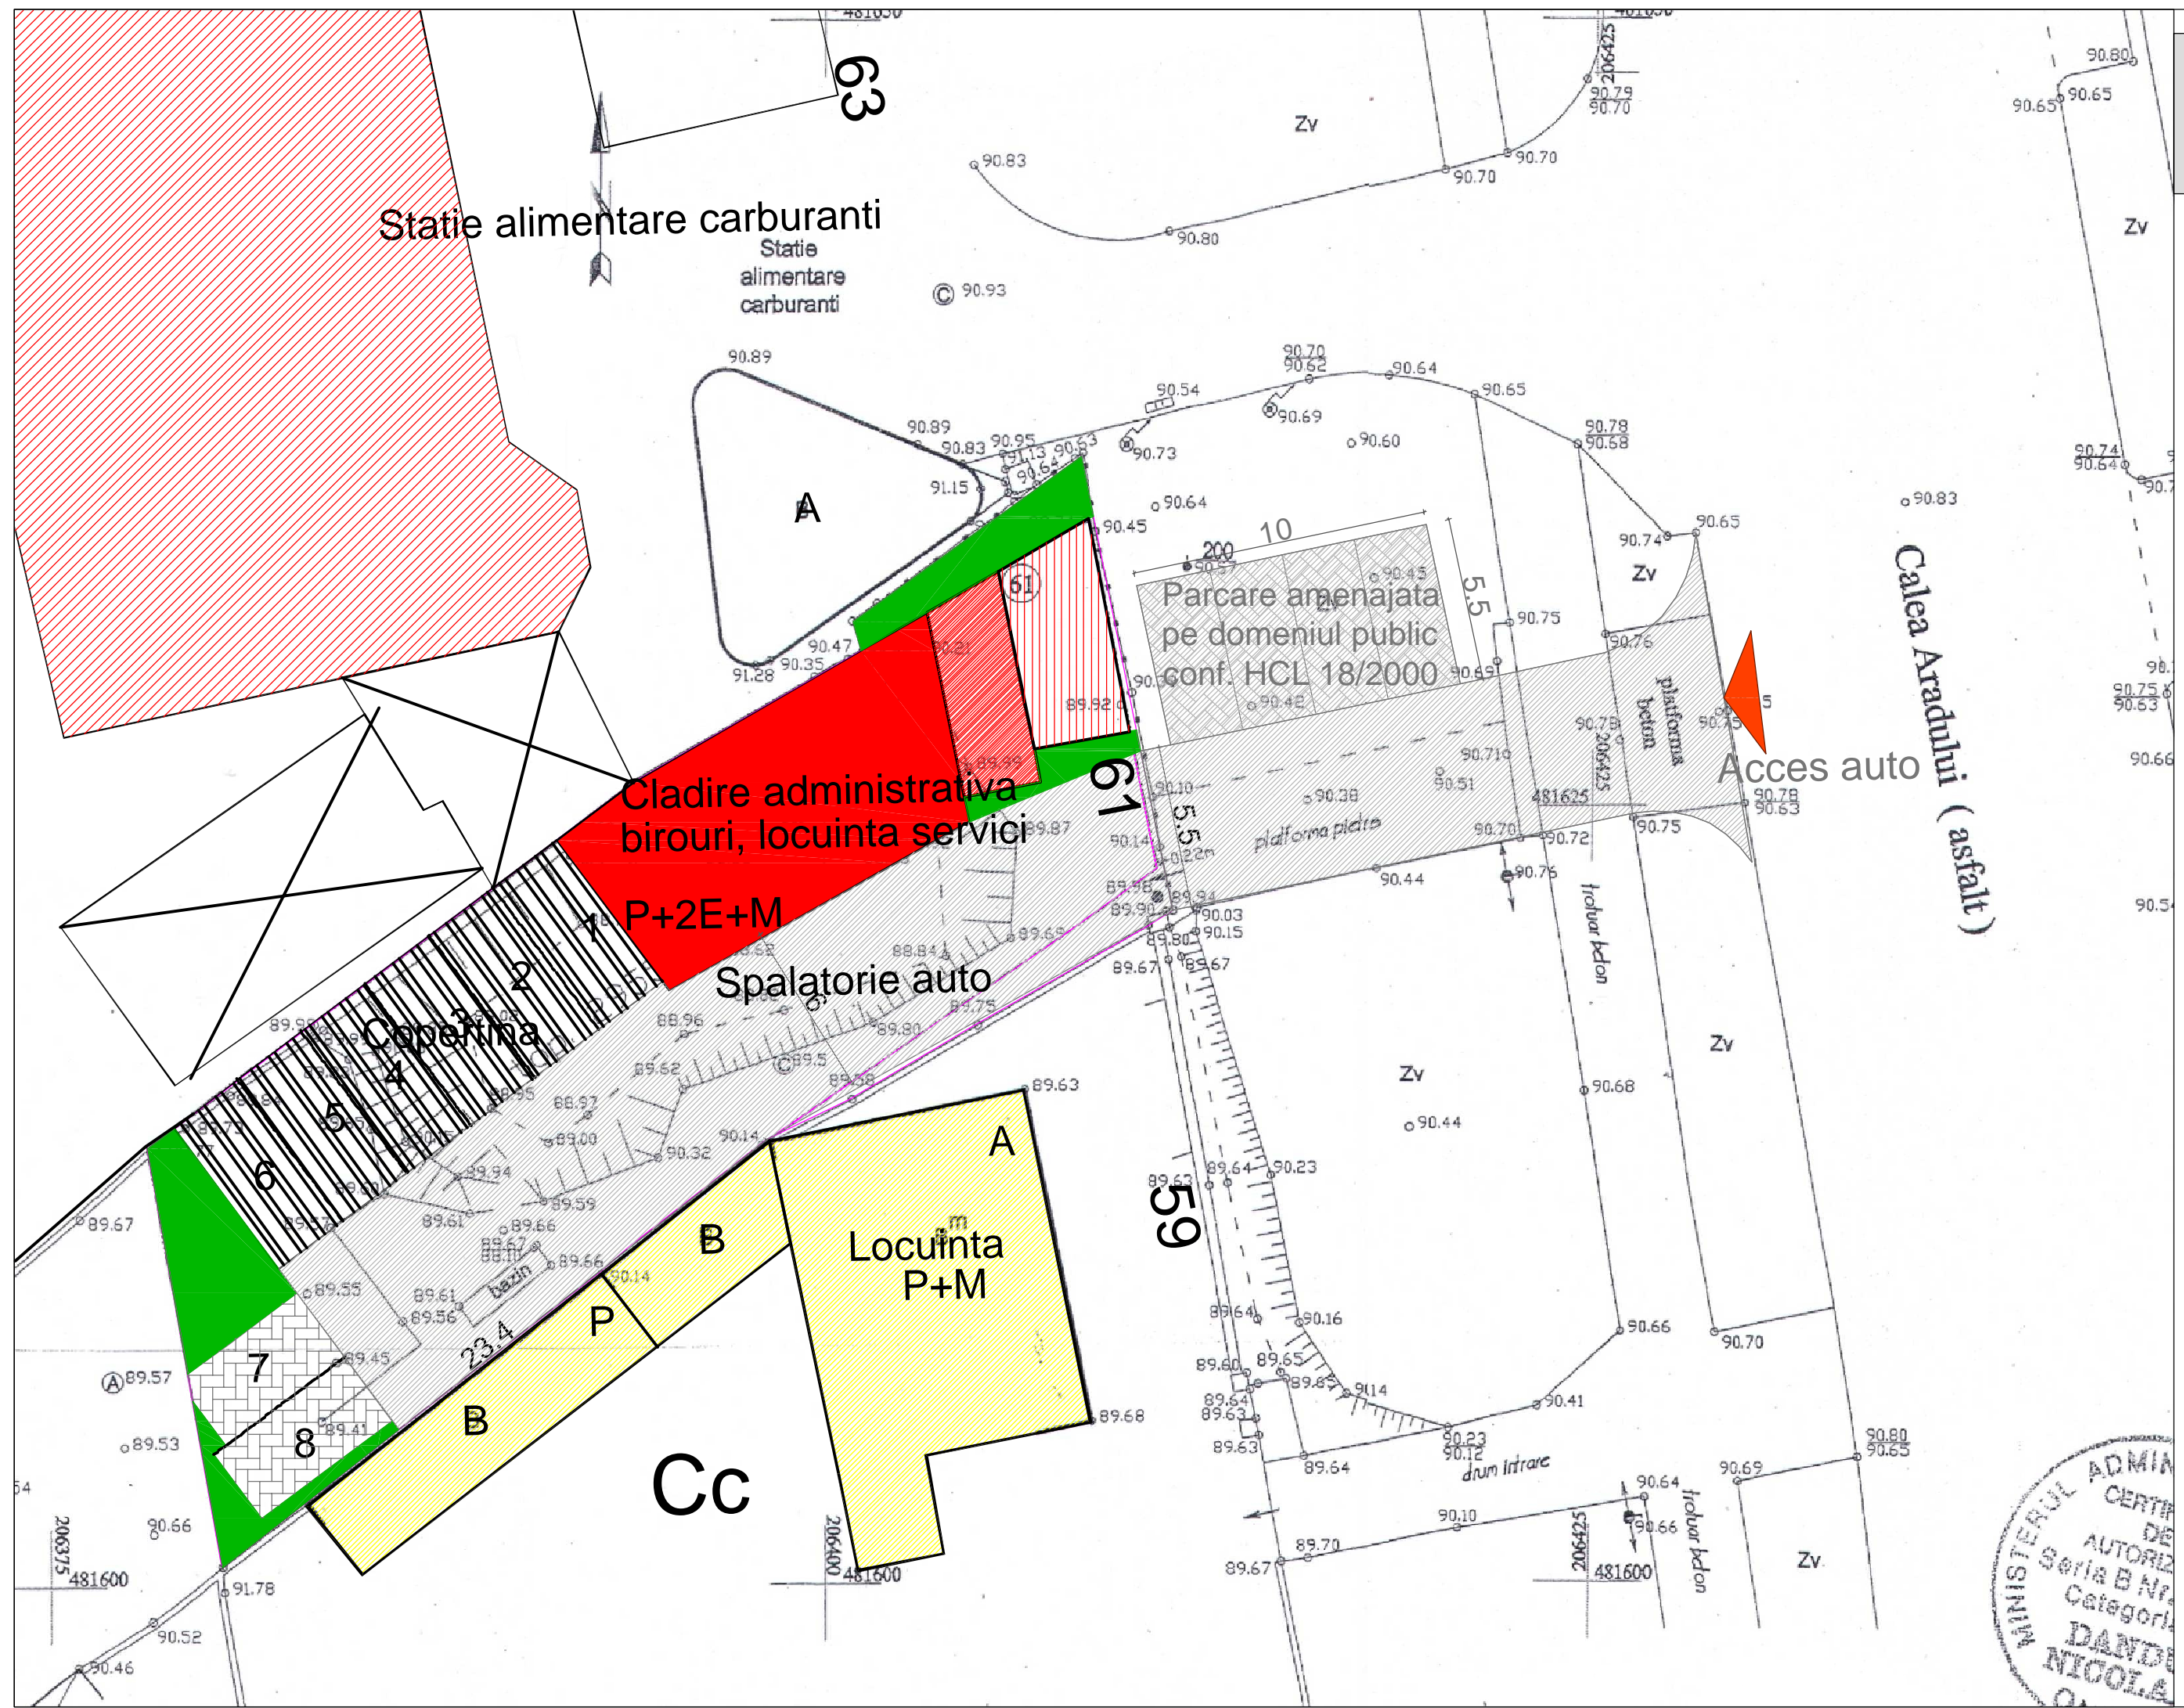

S.C. B-CUBB S.R.L. <small>Lugoj, Str. Fageului 5, T/F 0256 329182 e-mail: office@b-cubb.ro - www.b-cubb.ro</small>	PROIECT :	Constructii pentru servicii - Spalatorie auto	numar proiect:	03/2006	
	amplasament :	Timisoara, Calea Aradului nr. 61	data proiect:	Sept. 2006	
beneficiar :	S.C. NEWDANYMAR S.R.L.	rev :	0	data elaborarii:	29/09/06
denumire planșa :	REGLEMENTARI URBANISTICE PROPUNERE DE MOBILARE	numar planșa :	03		
scara :	1:200				