

PRIMĂRIA MUNICIPIULUI TIMIȘOARA ©
 Serviciul Banca de Date Urbane
 Extras din planul de bază al municipiului
 ca referință pentru lucrări în continuare
 Scara 1:1000
 Data 03.04.2015
 Dan Popescu


P.U.D. - ZONA PLOPI , C.F. 433678
CONSTRUIRE 6 TERENURI TENIS, UN TEREN MINI FOTBAL,
CONSTRUCTIE P+1E PT. VESTIARE SI BIROURI, CONSTRUCTIE
PARTER PT. SALA DE MESE, LOC PARCARE AUTO

LEGENDA :

- LIMITA DE PROPRIETATE
- LIMITA ZONEI STUDIATE
- ZONA UNITATI INDUSTRIALE, DEPOZITE, SERVICII
- ZONA UNITATI AGRICOLE, SPATII VERZI, AGREMENT
- ZONA UNITATI AGRICOLE, LOCUIRE
- DRUMURI
- CANAL

BILANT TERITORIAL

FUNCTIUNEA	EXISTENT mp / %	
suprafata construita	0 mp	0,00%
teren liber	10.000 mp	100,00%
terenuri sport	0 mp	0,00%
circulatii totale	0 mp	0,00%
spatii verzi	0 mp	0,00%
TOTAL	10.000 mp	100,00%
numar parcare	0	
P.O.T.	0,00%	
C.U.T.	0	

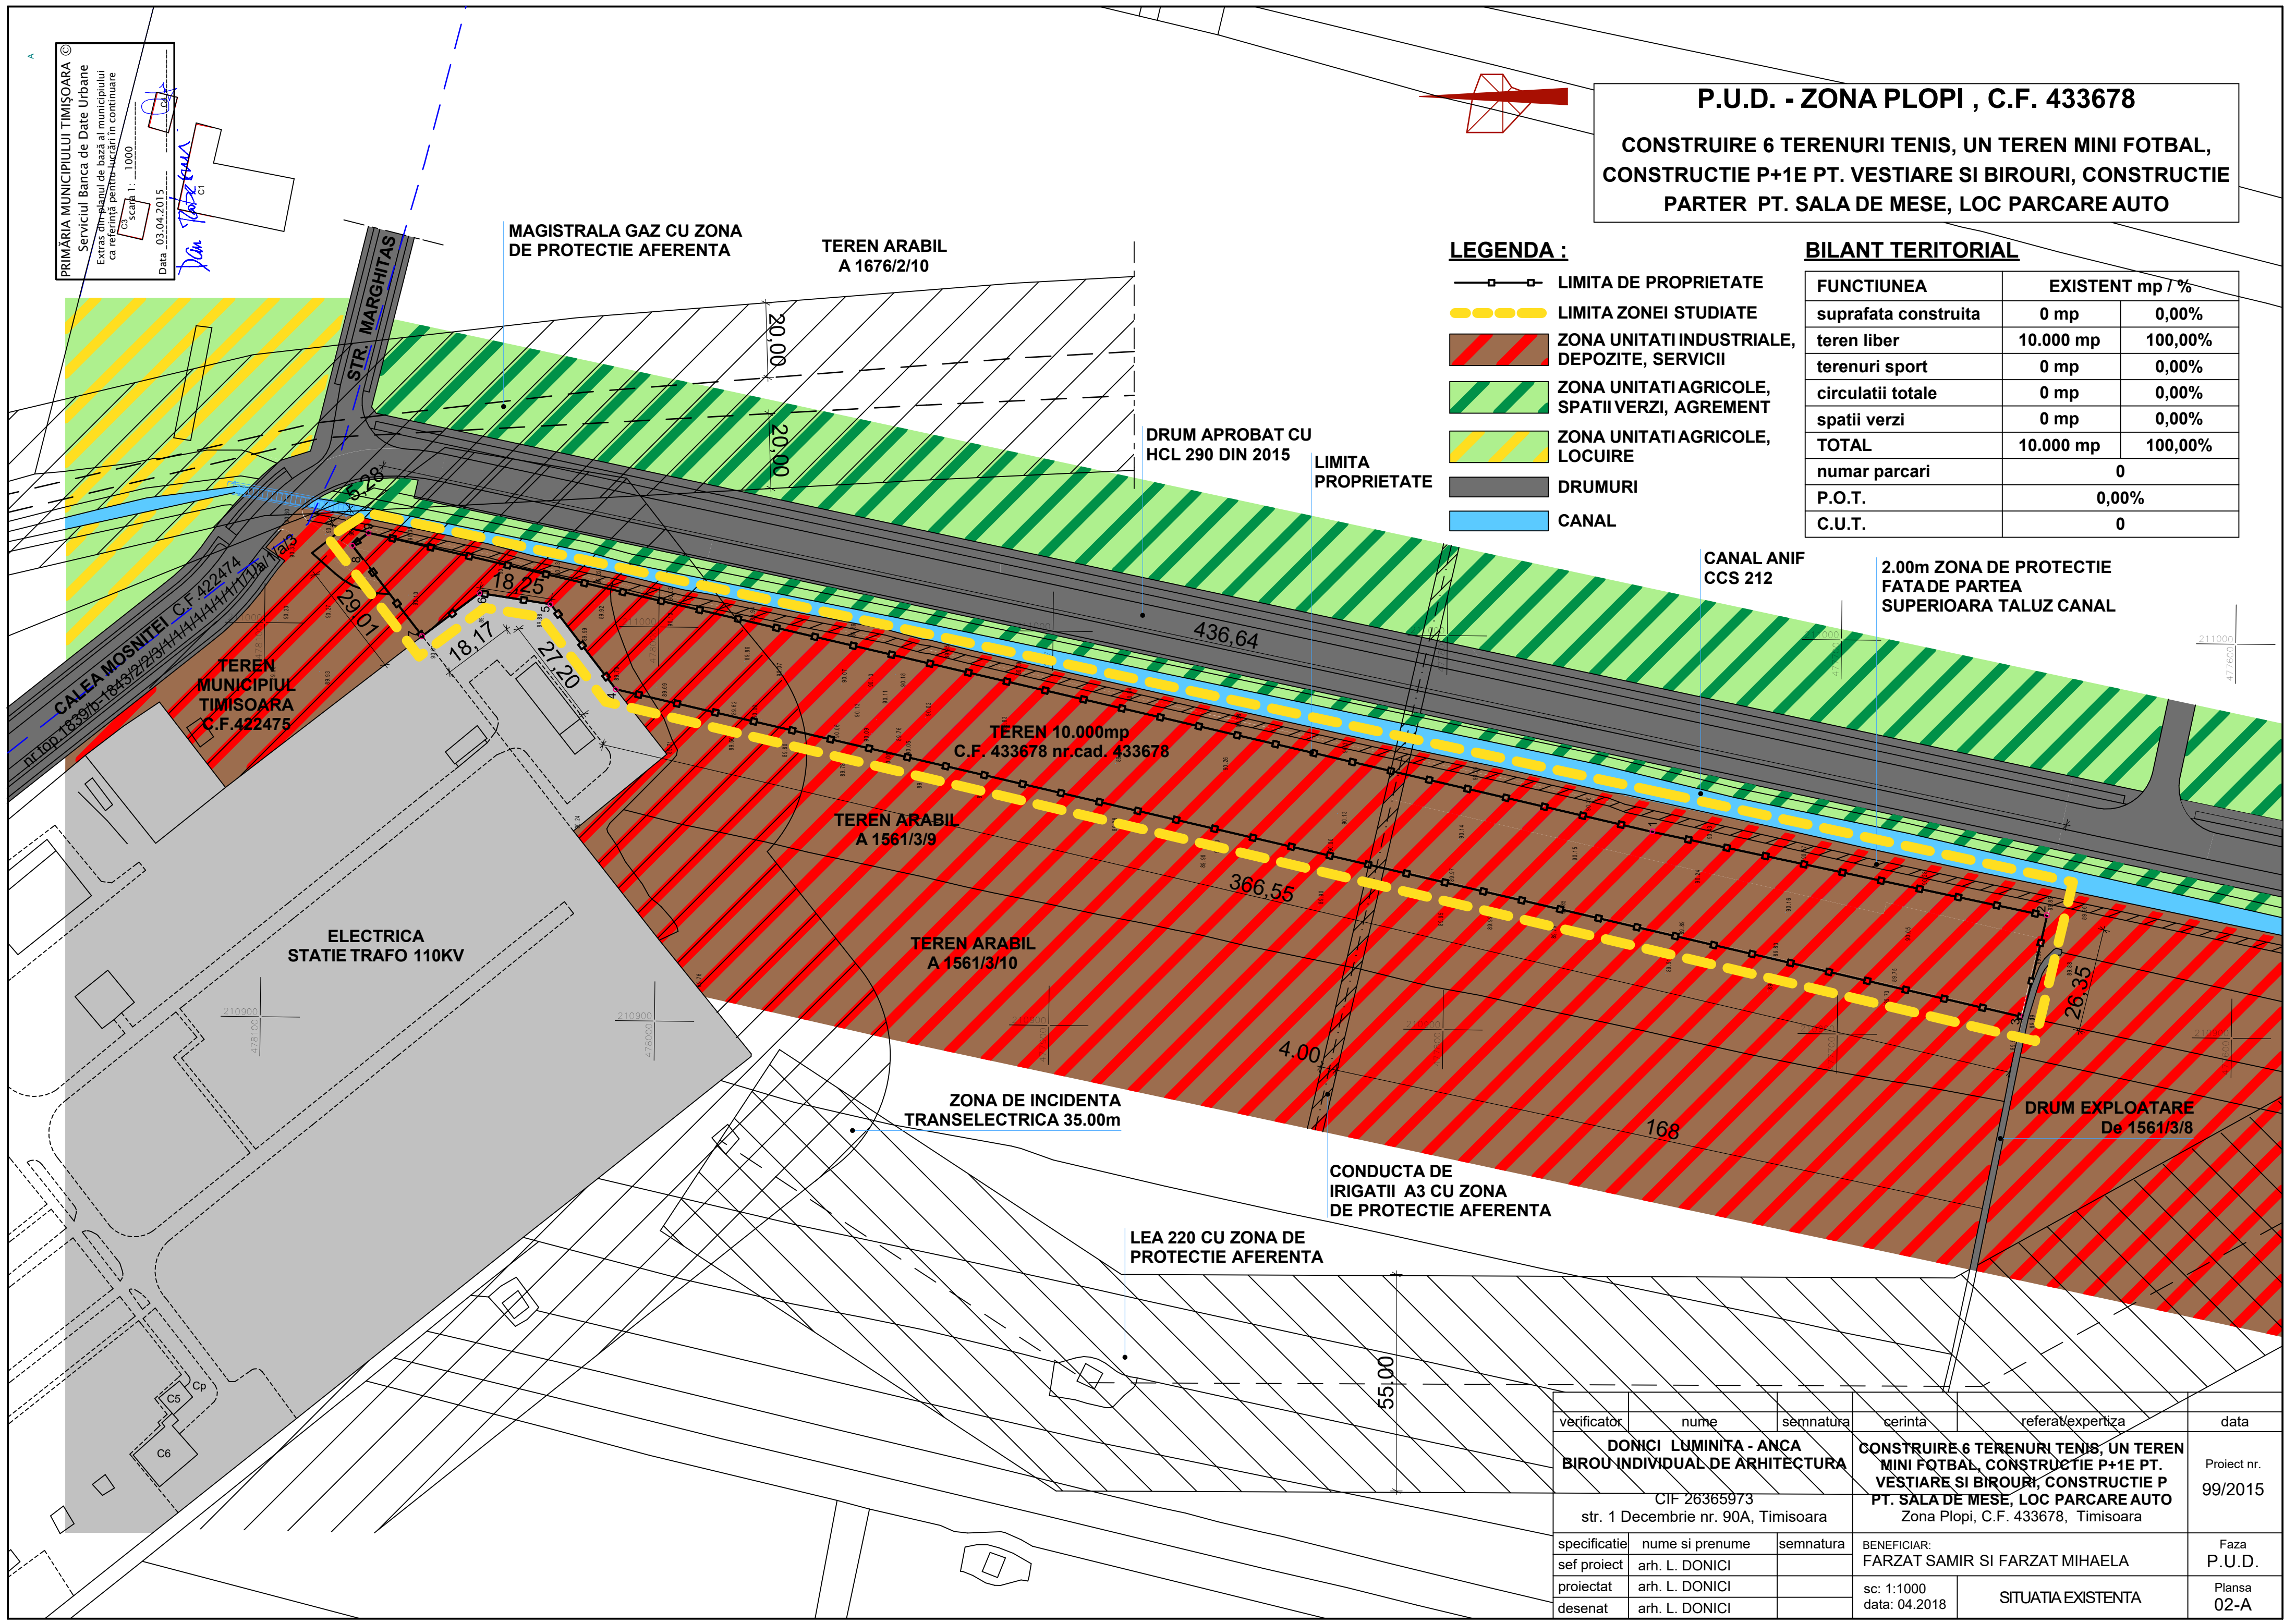

verificator	nume	semnatura	cerinta	referat/expertiza	data
DONICI LUMINITA - ANCA BIROU INDIVIDUAL DE ARHITECTURA CIF 263659/3 str. 1 Decembrie nr. 90A, Timisoara			CONSTRUIRE 6 TERENURI TENIS, UN TEREN MINI FOTBAL, CONSTRUCTIE P+1E PT. VESTIARE SI BIROURI, CONSTRUCTIE P PT. SALA DE MESE, LOC PARCARE AUTO Zona Plopi, C.F. 433678, Timisoara		Proiect nr. 99/2015
specificatie	nume si prenume	semnatura	BENEFICIAR: FARZAT SAMIR SI FARZAT MIHAELA		Faza P.U.D.
sef proiect	arh. L. DONICI		sc: 1:1000 data: 04.2018		Plansa 02-A
proiectat	arh. L. DONICI		SITUATIA EXISTENTA		
desenat	arh. L. DONICI				