

PRIMĂRIA MUNICIPIULUI TIMISOARA
 Serviciul Banca de Date Urbane
 Extras din planul de bază al municipiului
 ca referință pentru lucrări în continuare
 Scara 1: 1000
 Data 03.04.2015
 Dan Popescu


P.U.D. - ZONA PLOPI , C.F. 433678
**CONSTRUIRE 6 TERENURI TENIS, UN TEREN MINI FOTBAL,
 CONSTRUCTIE P+1E PT. VESTIARE SI BIROURI, CONSTRUCTIE
 PARTER PT. SALA DE MESE, LOC PARCARE AUTO**

LEGENDA :

- LIMITA DE PROPRIETATE
- LIMITA ZONEI STUDIATE
- TEREN ARABIL NECONSTRUIT
- DRUMURI
- CANAL
- ALEE CAROSABILA SI PIETONALA, PARCARI
- ZONA VERDE , ZONE VERZI DE ALINIAMENT (DRUM, CANAL)
- CONSTRUCTIE PROPUASA (SERVICII)
- TERENURI SPORT PROPUSE
- PISTA DE BICICLETE

BILANT TERITORIAL

FUNCTIUNEA	PROPUS mp / %	
suprafata construita	200 mp	2,00%
teren liber	0.00 mp	0,00%
terenuri sport	4.110 mp	41,10%
circulatii totale	2.700 mp	27,00%
spatii verzi	2.990 mp	29,90%
TOTAL	10.000 mp	100,00%
numar parcari	40	
P.O.T.	2,00%	
C.U.T.	0.02	

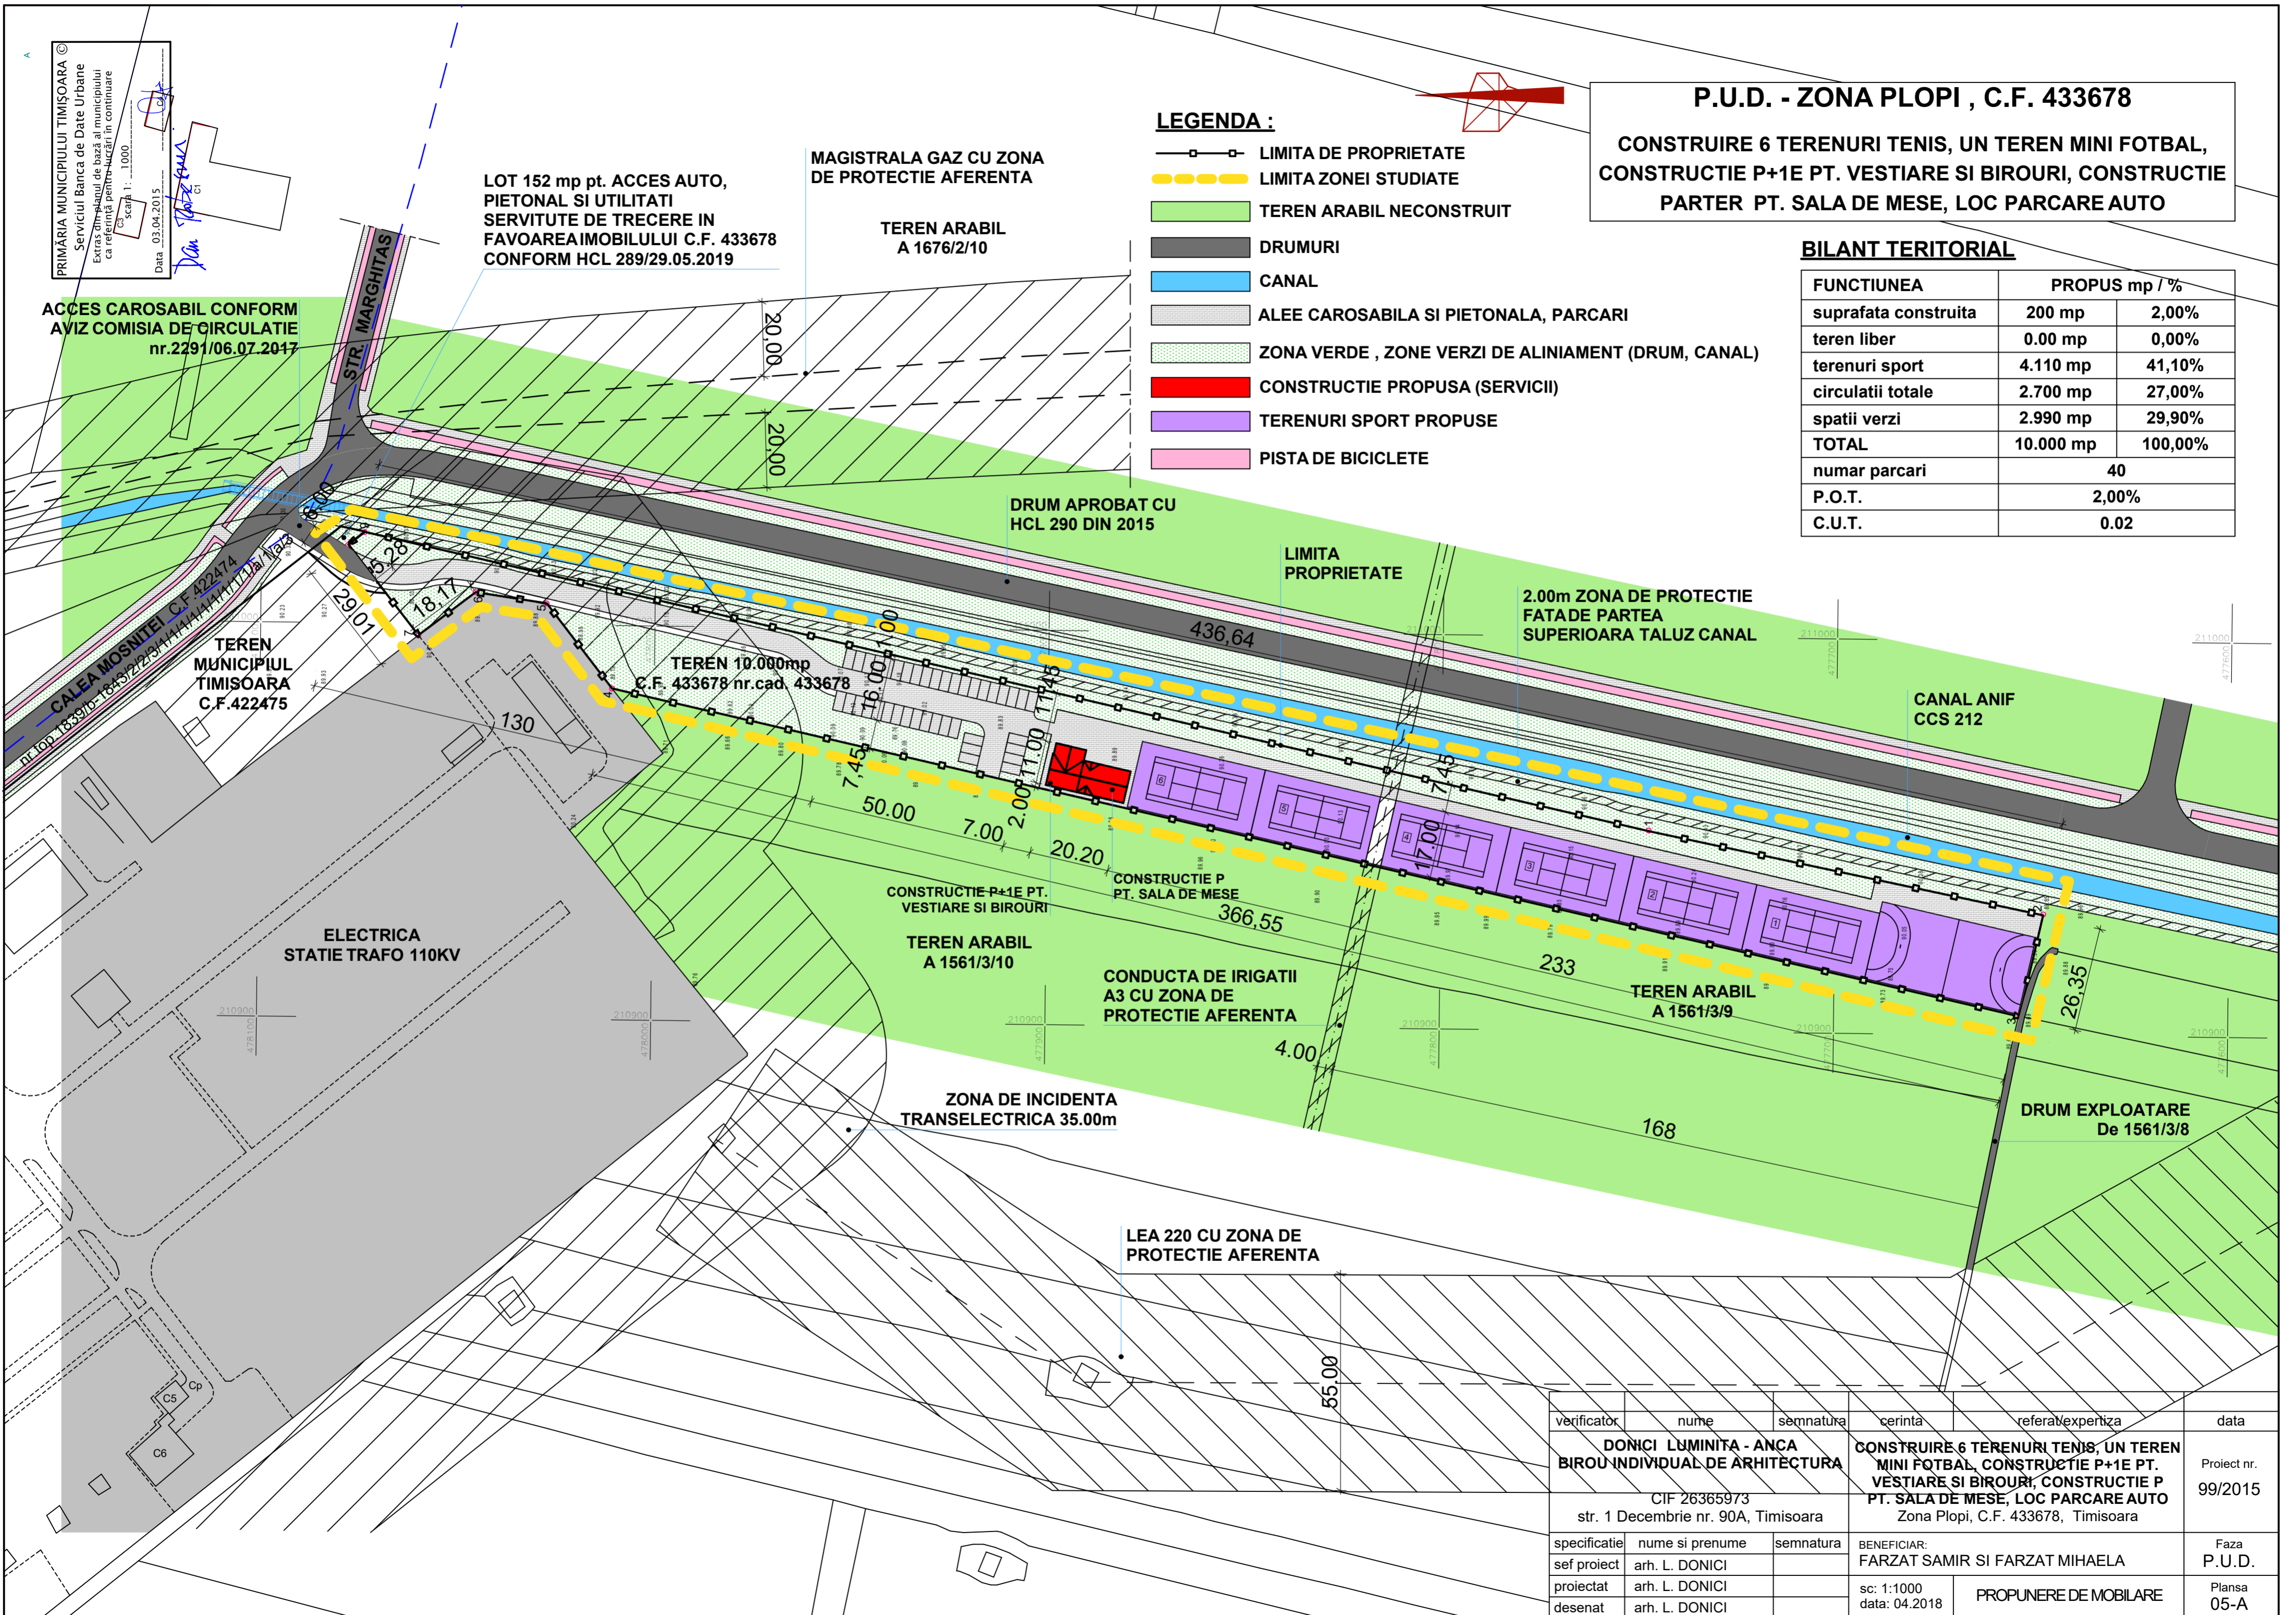

verificator	nume	semnatura	cerinta	referat/expertiza	data
DONICI LUMINITA - ANCA		BIROU INDIVIDUAL DE ARHITECTURA		CONSTRUIRE 6 TERENURI TENIS, UN TEREN MINI FOTBAL, CONSTRUCTIE P+1E PT. VESTIARE SI BIROURI, CONSTRUCTIE P PT. SALA DE MESE, LOC PARCARE AUTO	
CIF 26365973		str. 1 Decembrie nr. 90A, Timisoara		Zona Plopi, C.F. 433678, Timisoara	
specificatie	nume si prenume	semnatura	BENEFICIAR: FARZAT SAMIR SI FARZAT MIHAELA		Faza P.U.D.
proiectat	arh. L. DONICI		sc: 1:1000	PROPUNERE DE MOBILARE	Planșa 05-A
desenat	arh. L. DONICI		data: 04.2018		