


ZONA MIXTA COMERT, SERVICII, FUNCTIUNI ADMINISTRATIVE SI LOCUIRE COLECTIVE
plan urbanistic zonal

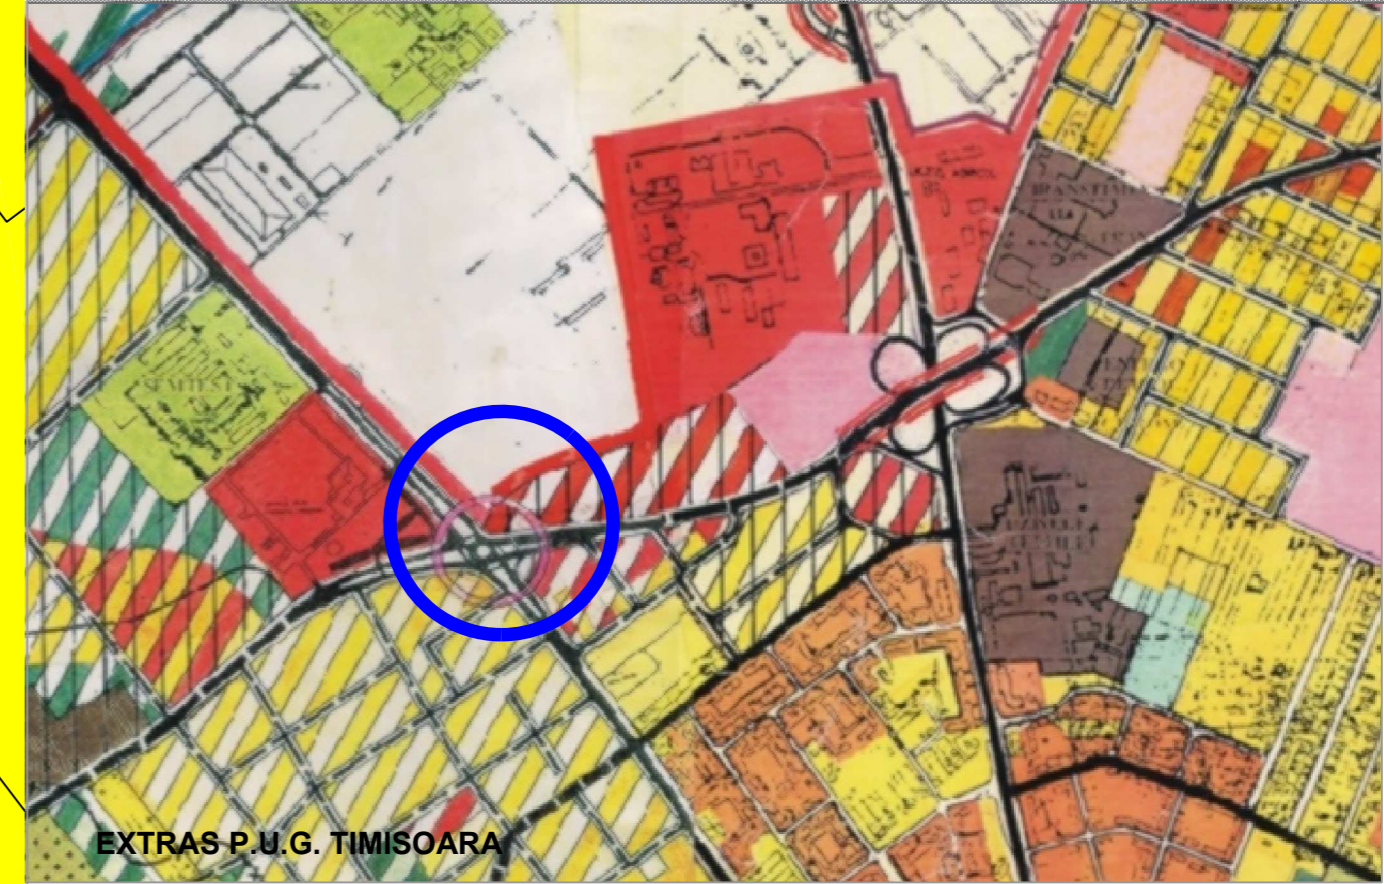

LEGENDA

LIMITE SI DELIMITARI

- Limite cadastrale existente
- Limita topo teren studiat
- Limita parcela propusa
- Limita zona studziata

SIMBOLURI

- Nr. Cf parcele existente
- numar parcele suprafaata parcele propuse
- EXTINDERE STRAZI APROBATE
- MODERNIZARE STRAZI EXISTENTE

CF nr 424091

Nr. Cf parcele existente


TIPURI DE PROPRIETATE ASUPRA TERENURILOR

- Teren proprietate privata a persoanelor fizice sau juridice
- Teren proprietate privata de interes local
- Teren proprietate publica de interes local
- Teren proprietate publica de interes national
- Circulatia terenurilor**
- Teren din domeniul privat ce se intentioneaza a fi trecut in domeniul public al Municipiului Timisoara
- INTERDICTIE DE CONSTRUIRE teren afectat de servitute de trecere in favoarea C.J.Timis (se va inscrie in CF)

TIPURI DE PROPRIETATE ASUPRA TERENURILOR

TEREN PROPRIETATE PRIVATA	5.365,00mp
CIRCULATIA TERENURILOR	
TERENURI AFLATE IN DOMENIUL PRIVAT	5.005,00mp
TERENURI CE SE INTENTIONEAZA A FI TRECUT IN DOMENIU PUBLIC	360,00mp
TOTAL	5.365,00mp

Specialist RUR:	Arh.Lucian Stancu	Denumire proiect: P.U.Z." Dezvoltare zona mixta: comert, servicii, functiuni administrative si locuire colectiva in regim de inaltime 2S+P+9E+Er"	Nr. proiect: 65/ 2018
PROIECTANT GENERAL:	S.C. TB DEZVOLTARE SERV S.R.L. CU36838289 J35/3351/2016 tel.:+40756060299		
PROIECTANT SPECIALITATE:	S.C. 903 STUDIOARH S.R.L. CUJ34925451 J35/20215 TEL:+40742026535	Beneficiar: SC PSIHORELI CONSTRUCT SRL	
Sef proiect:	Arh.Lucian Stancu	Scara:	Adresa proiect: Calea Torontalului, nr.104, Timisoara, jud. Timis
Proiectat:	Arh. Anghelescu Anca	Data:	Denumire plansa: Circulatia terenurilor. Obiective de utilitate publica
Verificat:	Arh.Lucian Stancu	feb. 2019	Nr. plansa: 67A04

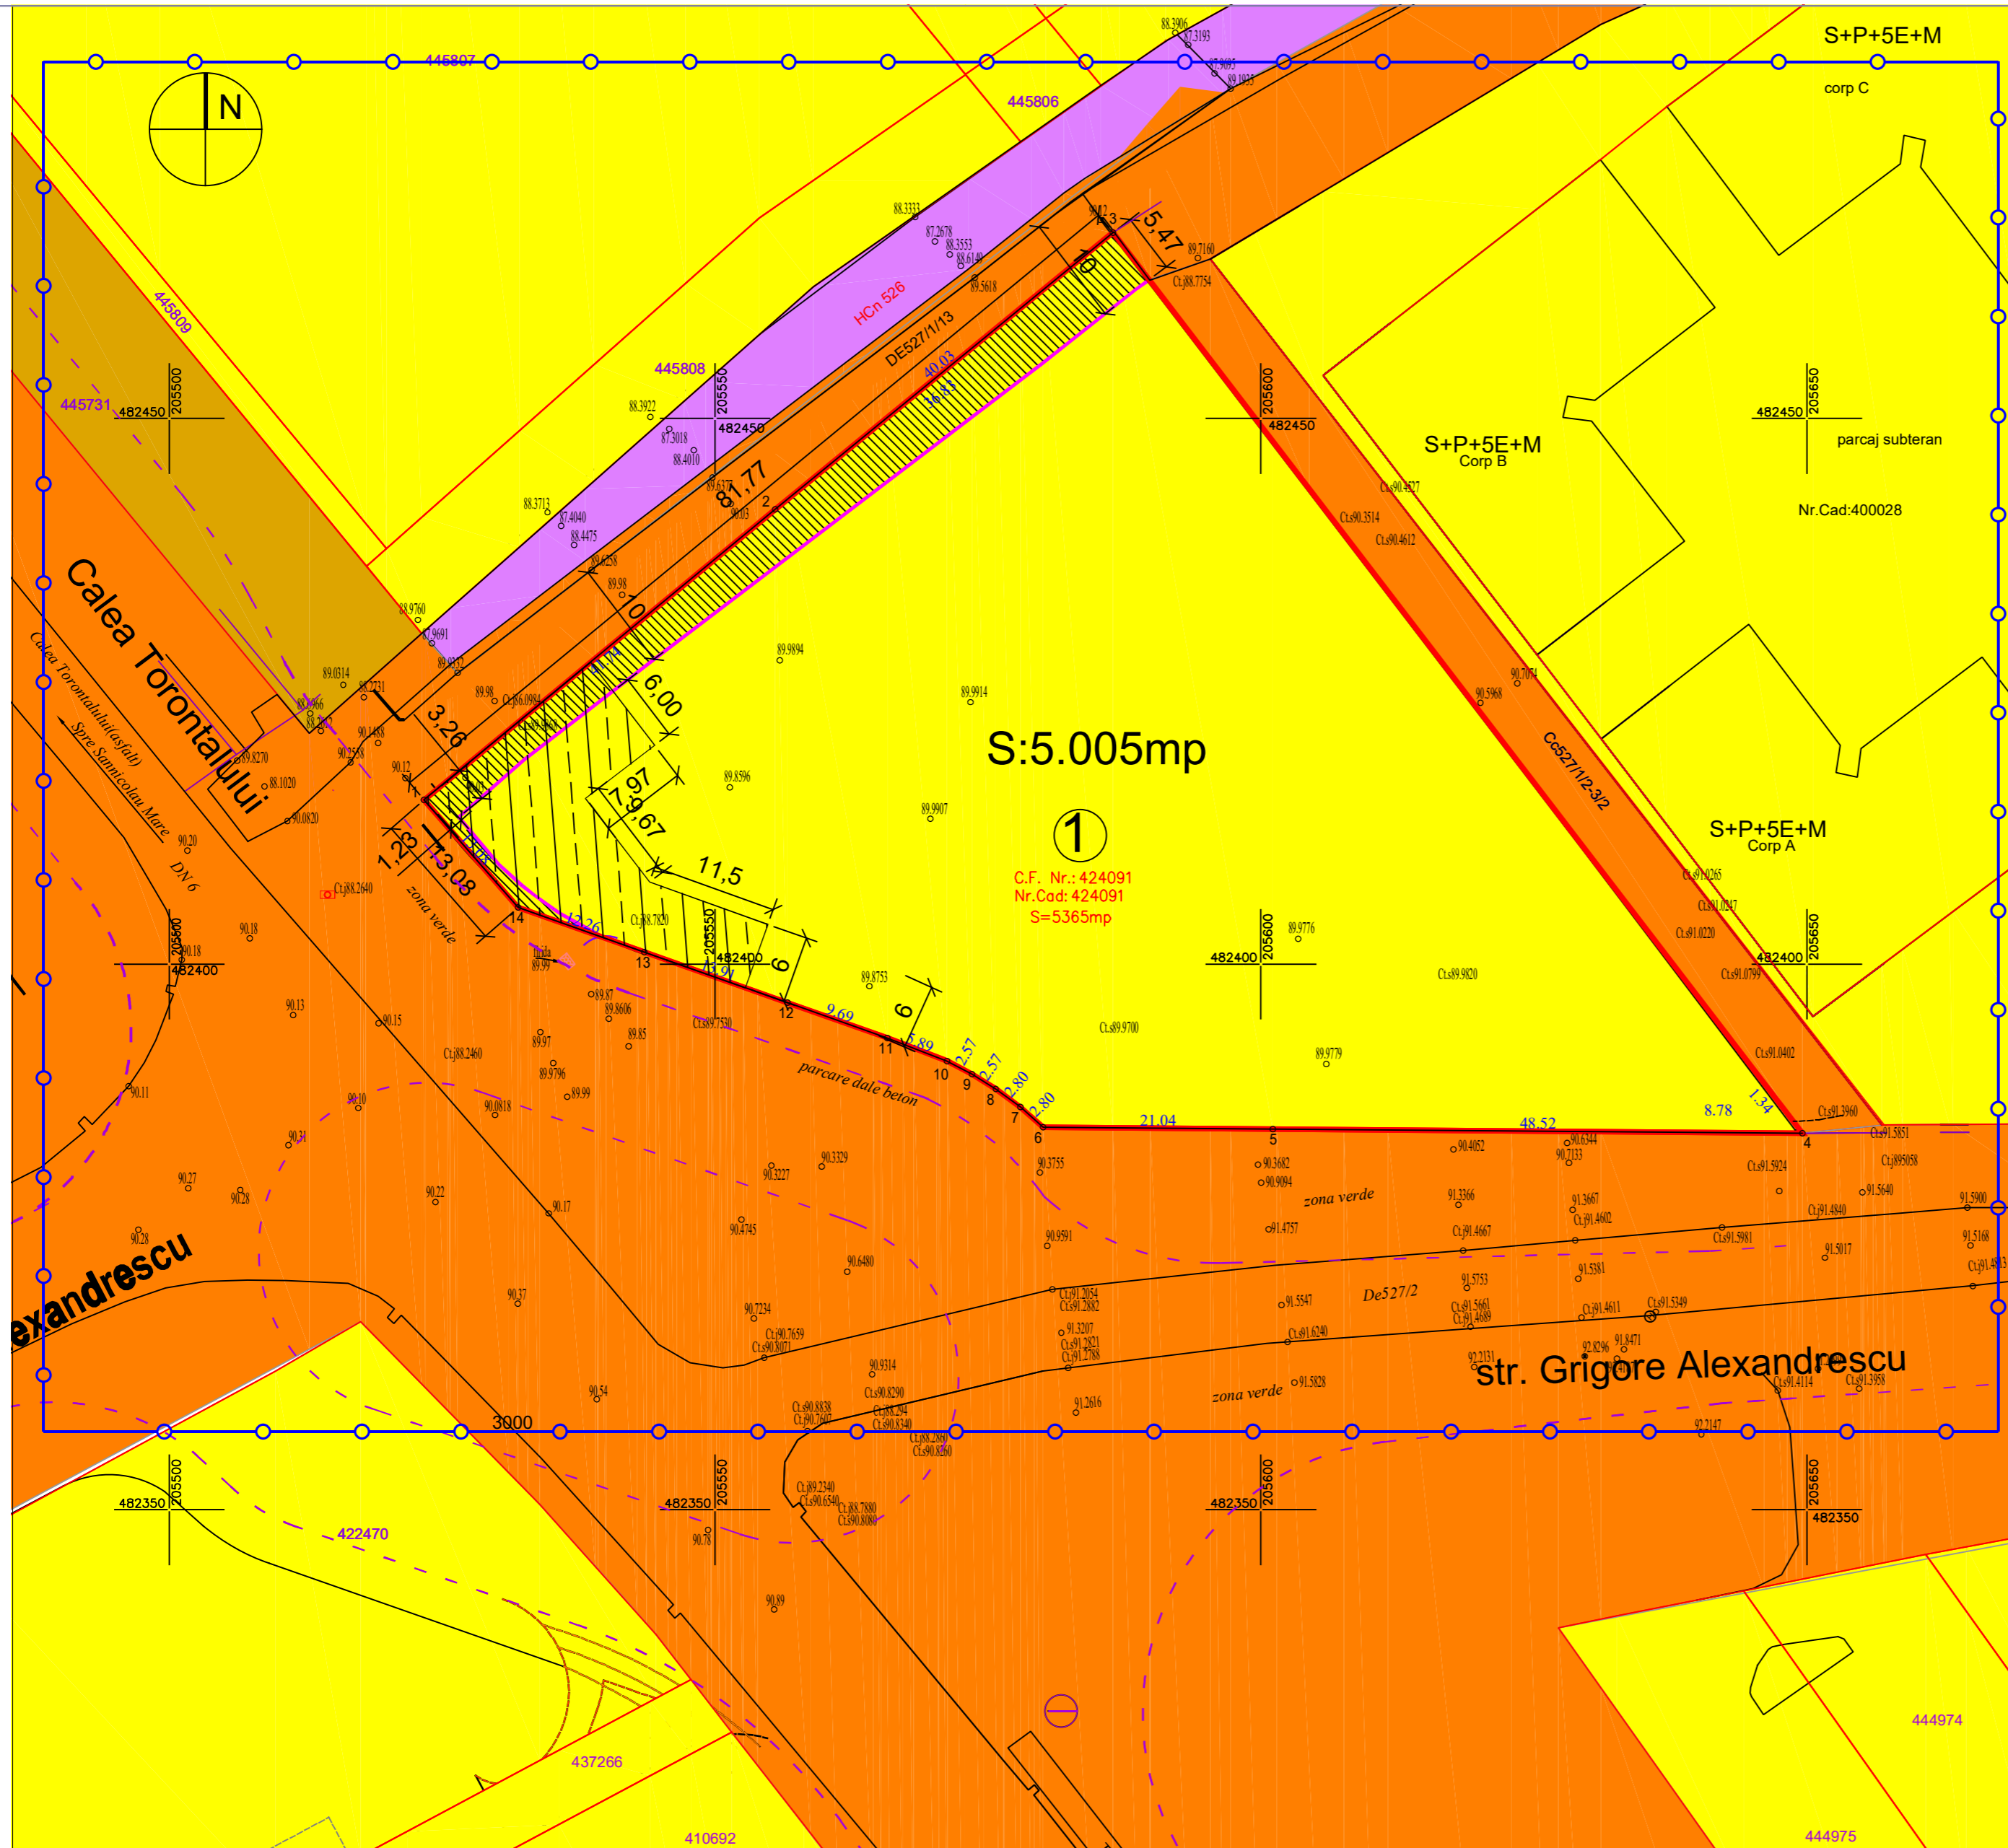

OBIECTIVE DE UTILITATE PUBLICA

CIRCULATII - RESEA DRUMURI	RESPONSABIL DE FINANTAREA OBIECTIVELOR DE UTILITATE PUBLICA ESTE INVESTITORUL
BRANSAMENT LA RESEA ALIMENTARE CU APA	
BRANSAMENT LA RESEA CANALIZARE - SISTEM CENTRALIZAT	
BRANSAMENT LA RESEA ALIMENTARE CU ENERGIE ELECTRICA	