


BENEFICIAR: MUNICIPIUL TIMISOARA
 AMPLASAMENT: TIMISOARA, STR. GH. BARITIU NR.3
 C.F.: 426619; TOP:17528/2
 SUPRAFATA TEREN: 638mp
 SUPRAFATA CONSTRUITA EXISTENT: 116.5mp
 SUPRAFATA DESFASURATA EXISTENT :265.1mp
 POT EXISTENT: 18.2%
 CUT:0.41

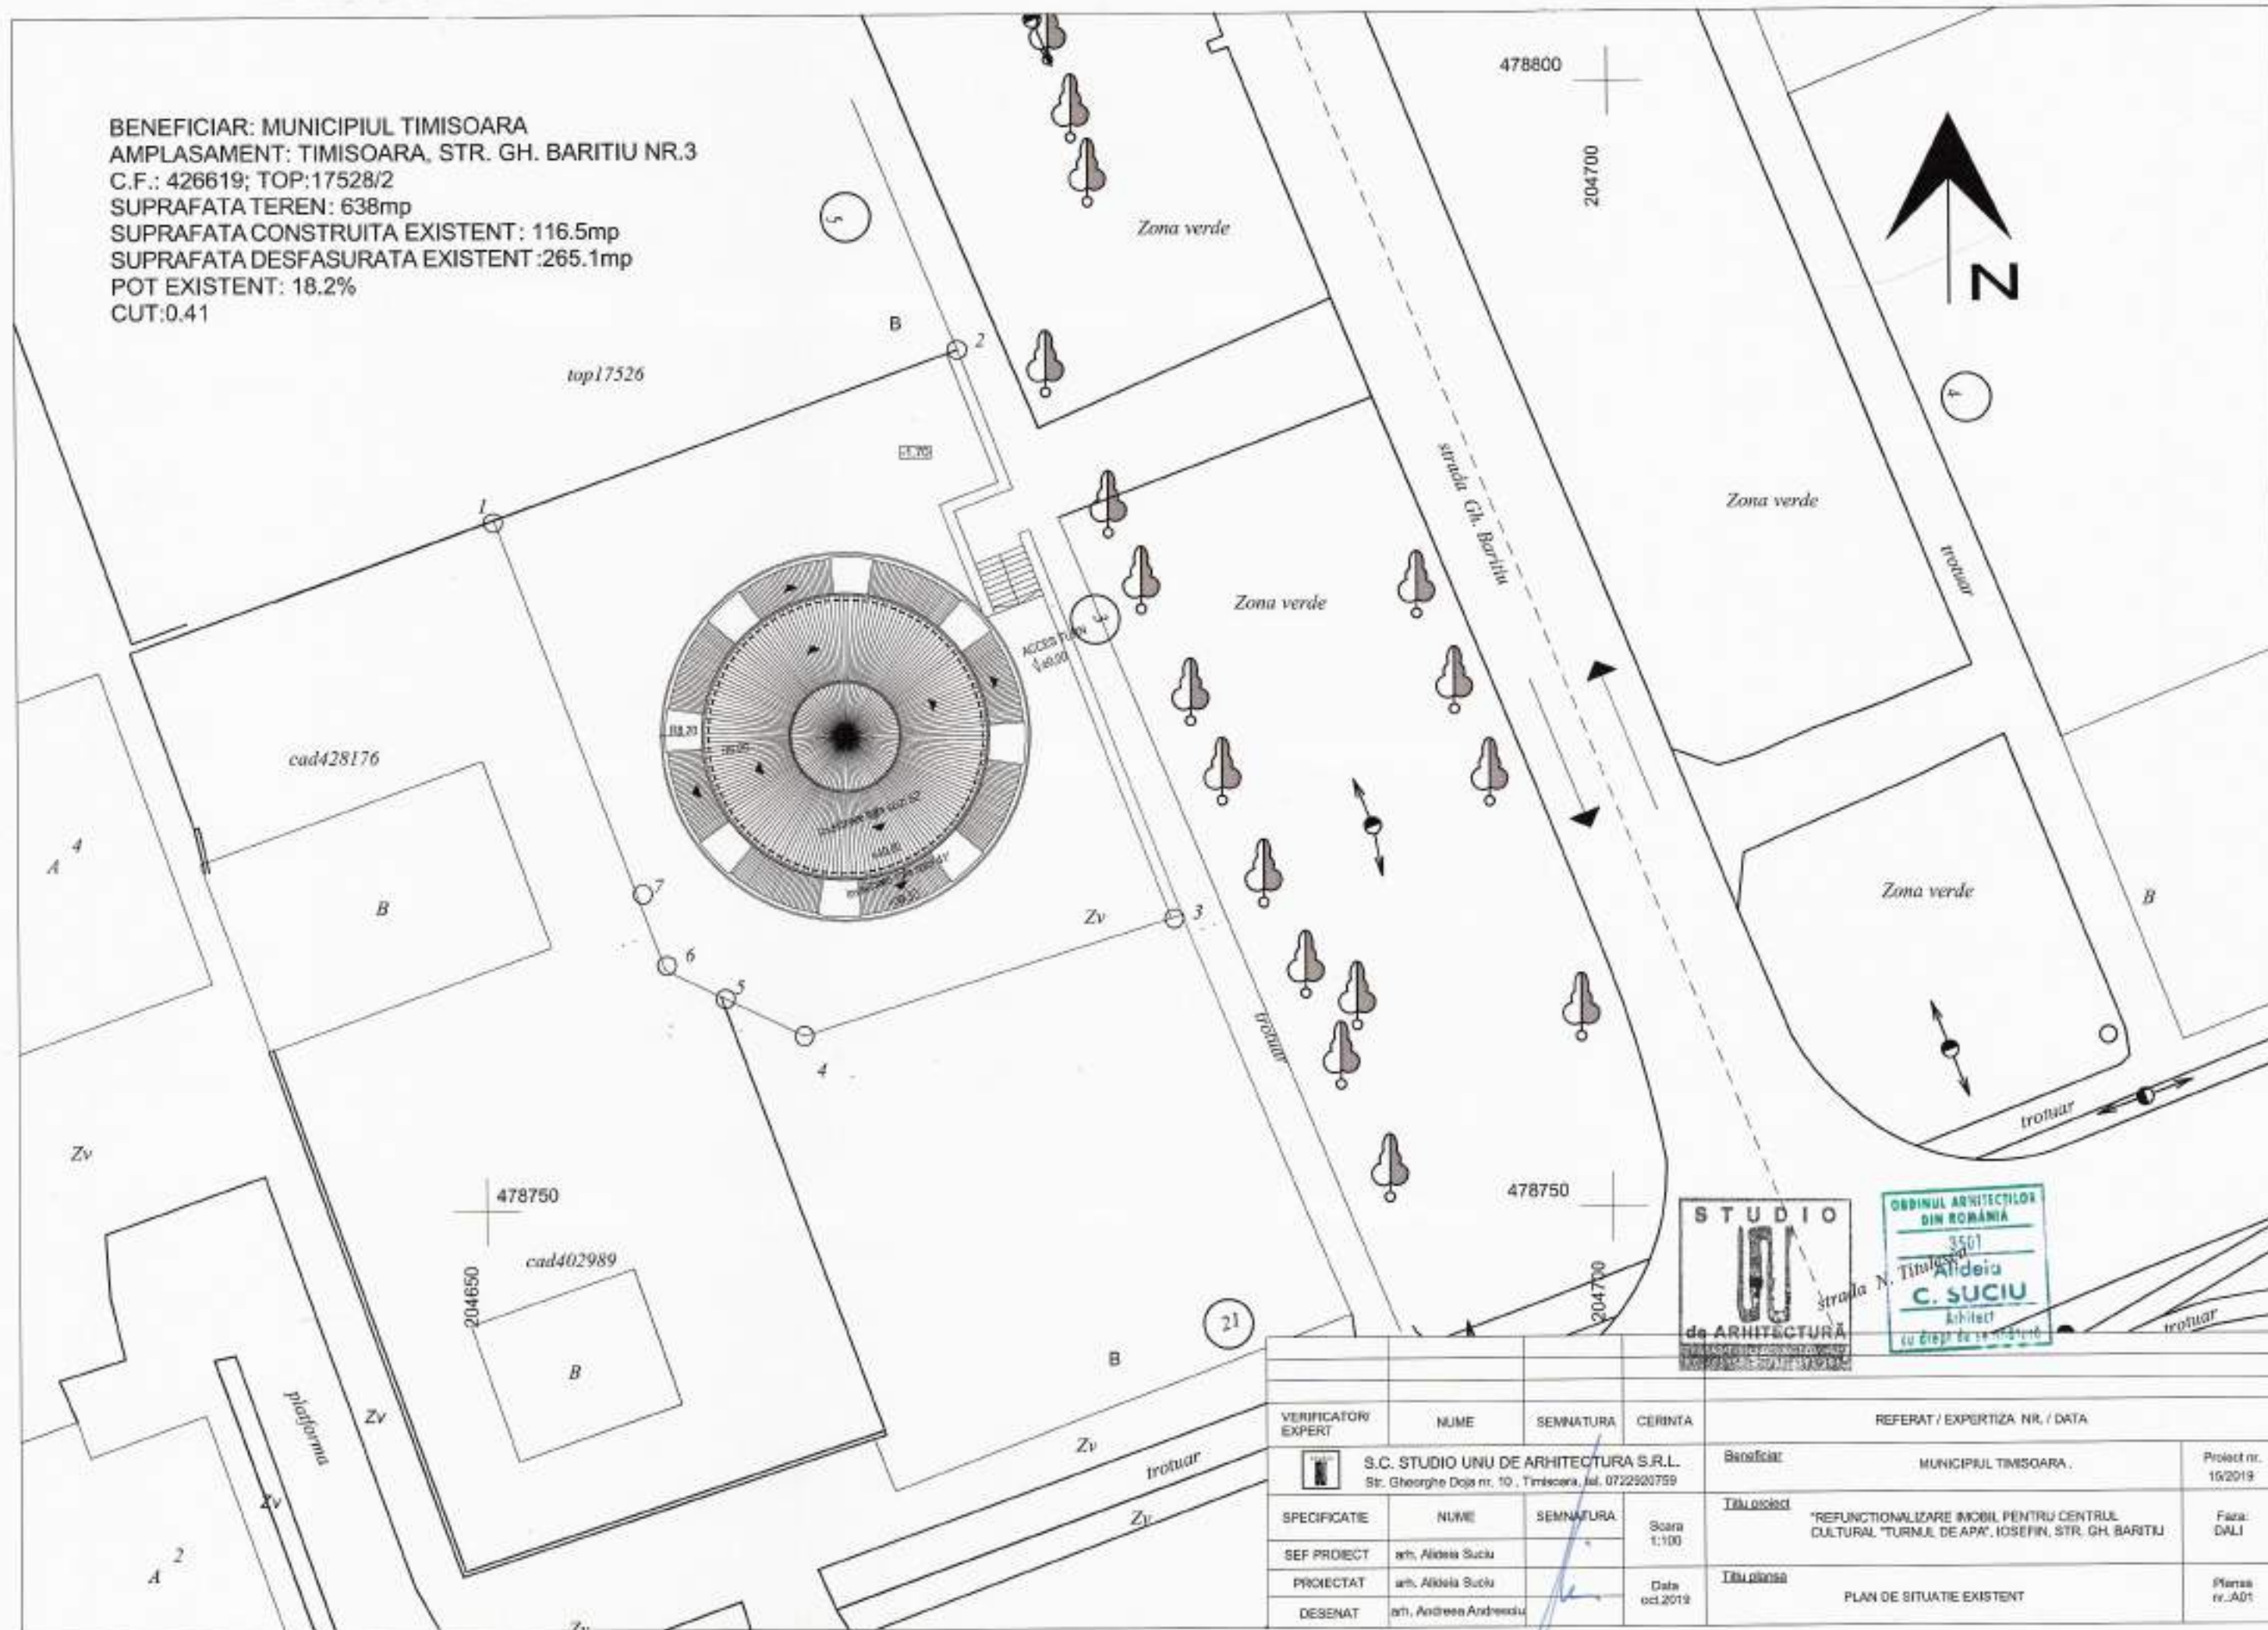


VERIFICATOR/EXPERT	NUME	SEMNAȚURA	CERINȚA	REFERAT / EXPERTIZA NR. / DATA	
	S.C. STUDIO UNU DE ARHITECTURA S.R.L. Str. Gheorghe Doja nr. 10, Timisoara, Jud. 0722500759			Beneficiar:	MUNICIPIUL TIMISOARA
SPECIFICATIE	NUME	SEMNAȚURA	Scara 1:100	Titlu proiect	"REFUNCTIONALIZARE IMOBIL PENTRU CENTRUL CULTURAL "TURNUL DE APA", IOSEFIN, STR. GH. BARITIU
SEF PROIECT	arh. Aldeia Suciu			Titlu planșă	PLAN DE SITUAȚIE EXISTENT
PROIECTAT	arh. Aldeia Suciu		Data oct 2019		
DESENAT	arh. Andreia Andreescu				

Proiect nr. 16/2019


Faza: DALI

Planșă nr. A01


BENEFICIAR: MUNICIPIUL TIMISOARA
 AMPLASAMENT: TIMISOARA, STR. GH. BARITIU NR.3
 C.F.: 426619; TOP:17528/2
 SUPRAFATA TEREN: 638mp
 SUPRAFATA CONSTRUITA EXISTENT : 179.7mp
 SUPRAFATA DESFASURATA EXISTENT :595.2mp
 POT EXISTENT: 28.1%
 CUT:0.93

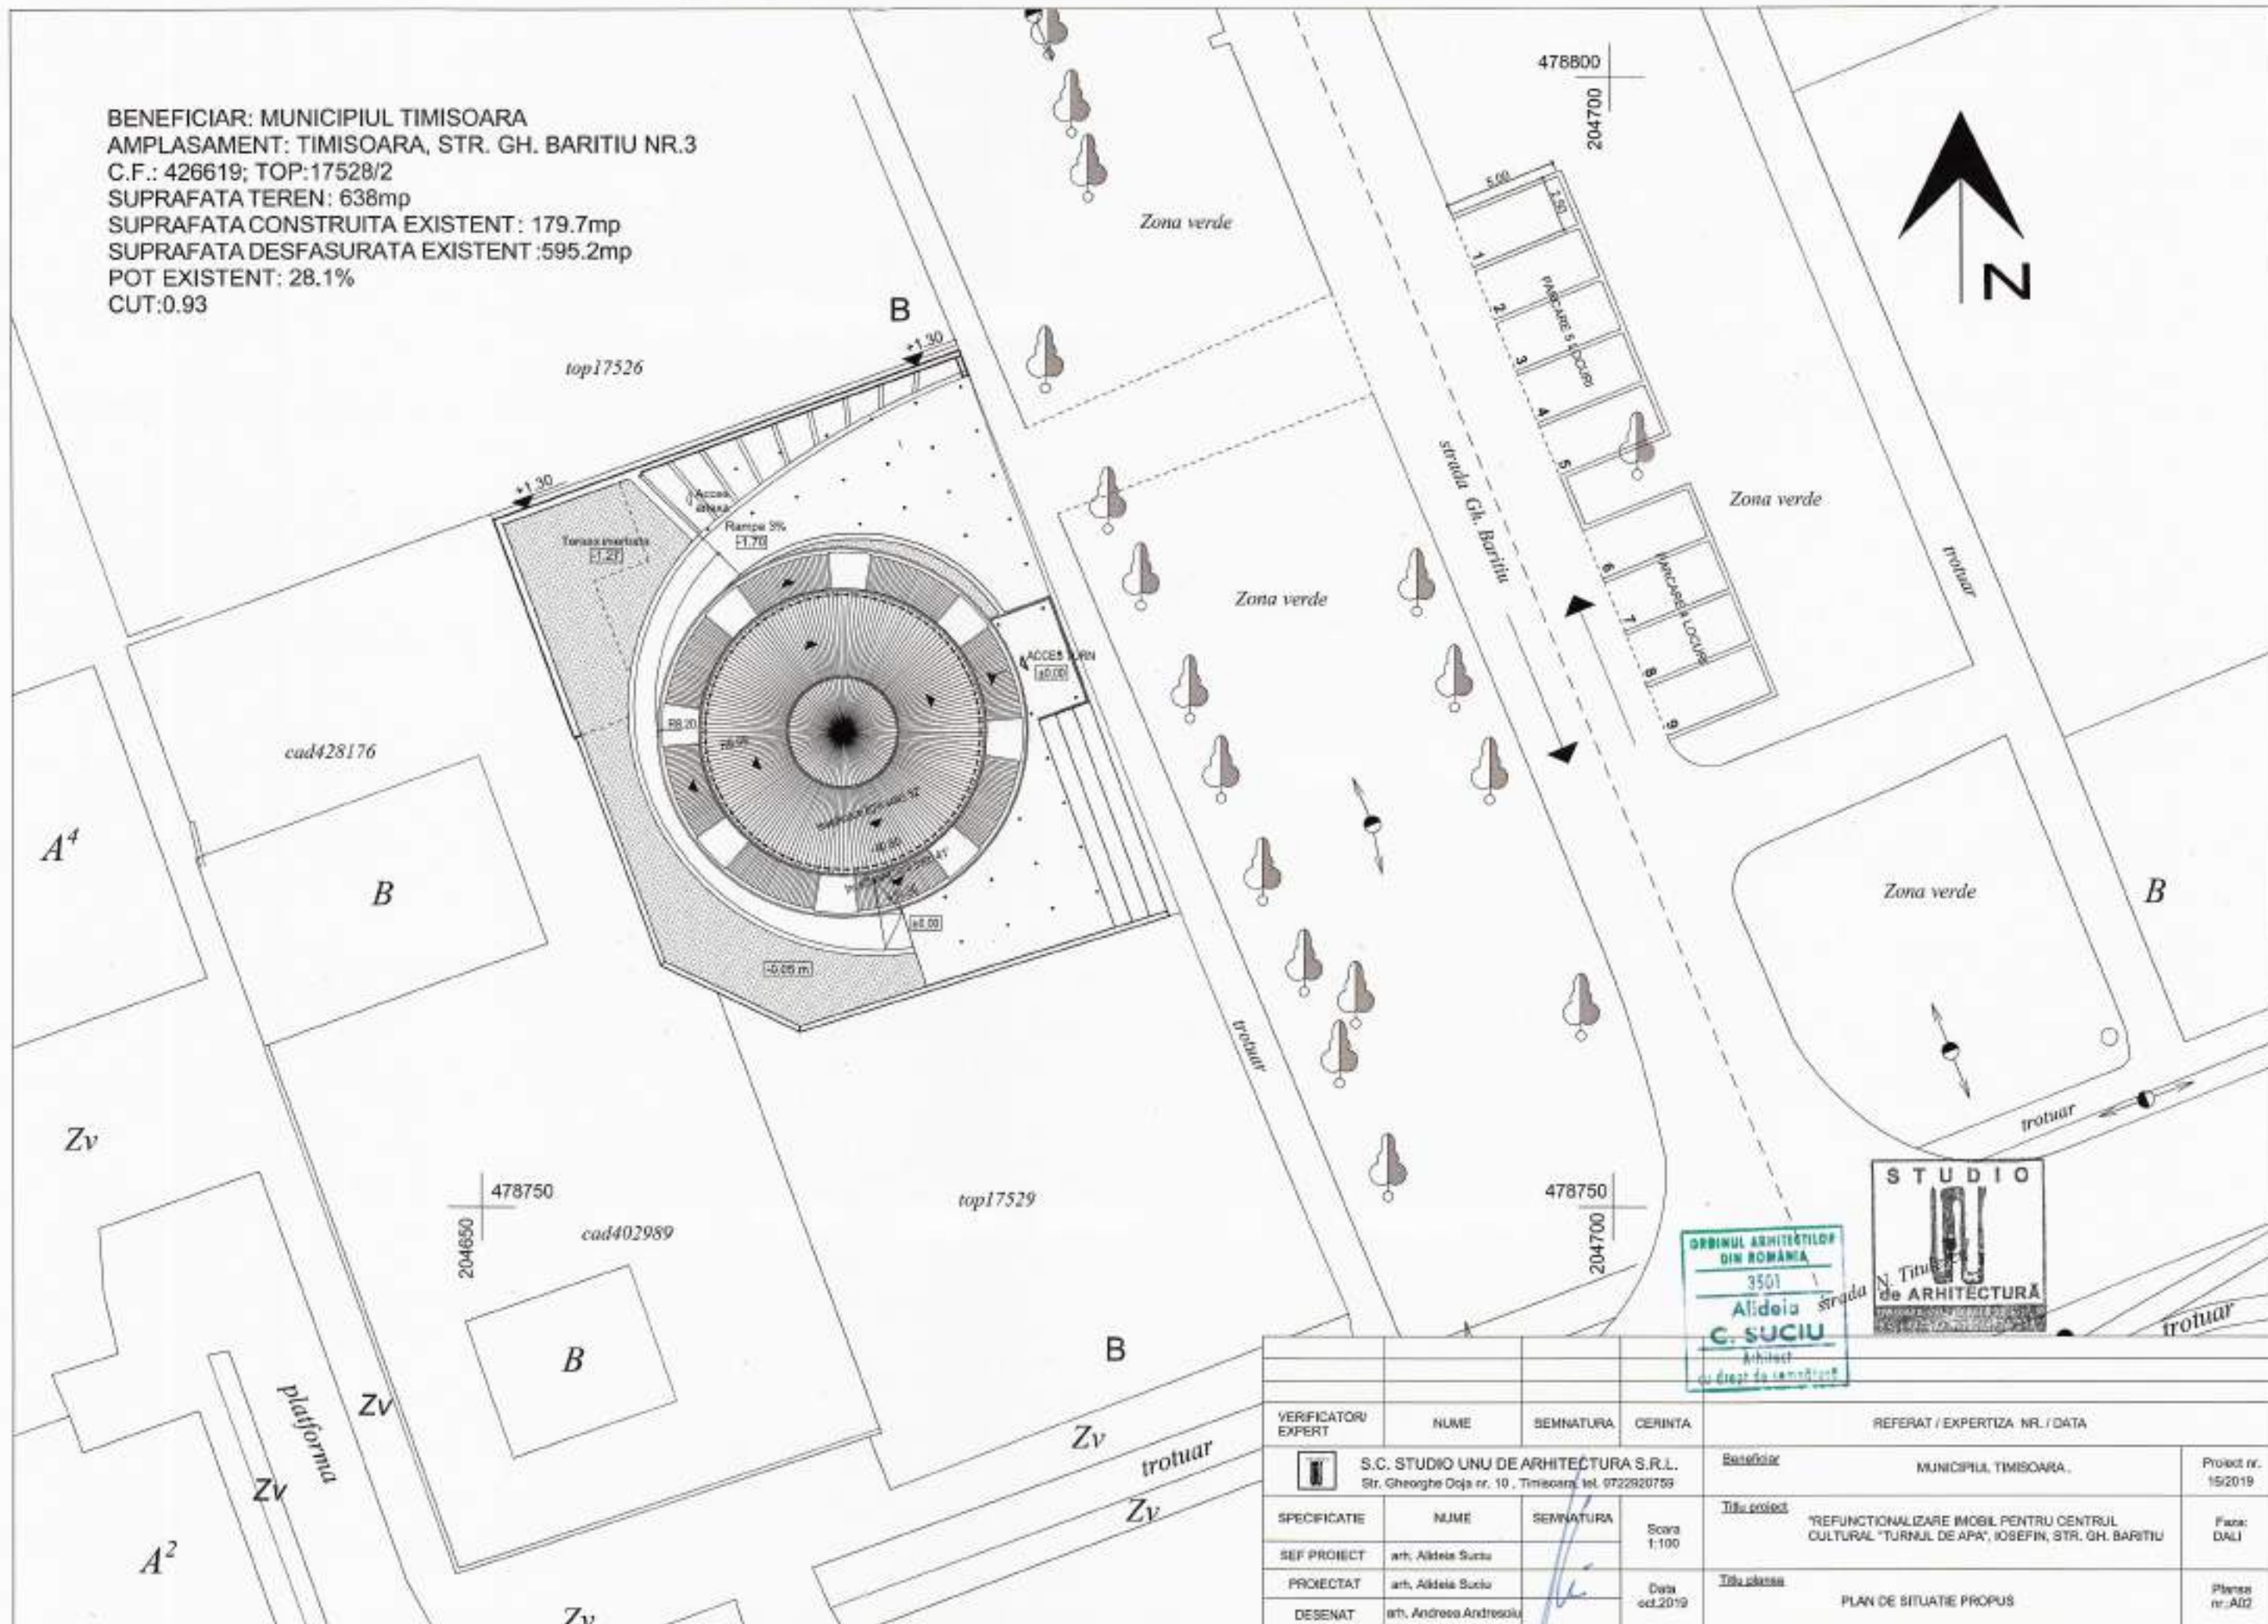

VERIFICATOR/EXPERT	NUME	SEMNTATURA	CERINTA	REFERAT / EXPERTIZA NR. / DATA		
	S.C. STUDIO UNU DE ARHITECTURA S.R.L. Str. Gheorghe Doja nr. 10, Timisoara, tel. 0722820759			Beneficiar	MUNICIPIUL TIMISOARA,	Proiect nr. 15/2019
SPECIFICATIE	NUME	SEMNTATURA	Scara 1:100	Titlu proiect	REFUNCTIONALIZARE IMOBIL PENTRU CENTRUL CULTURAL "TURNUL DE APA", IOSEFIN, STR. GH. BARITIU	
SEF PROIECT	arh. Alideia Suci			Titlu plan	PLAN DE SITUATIE PROPOS	
PROIECTAT	arh. Alideia Suci					
DESENAT	arh. Andreia Andreola					

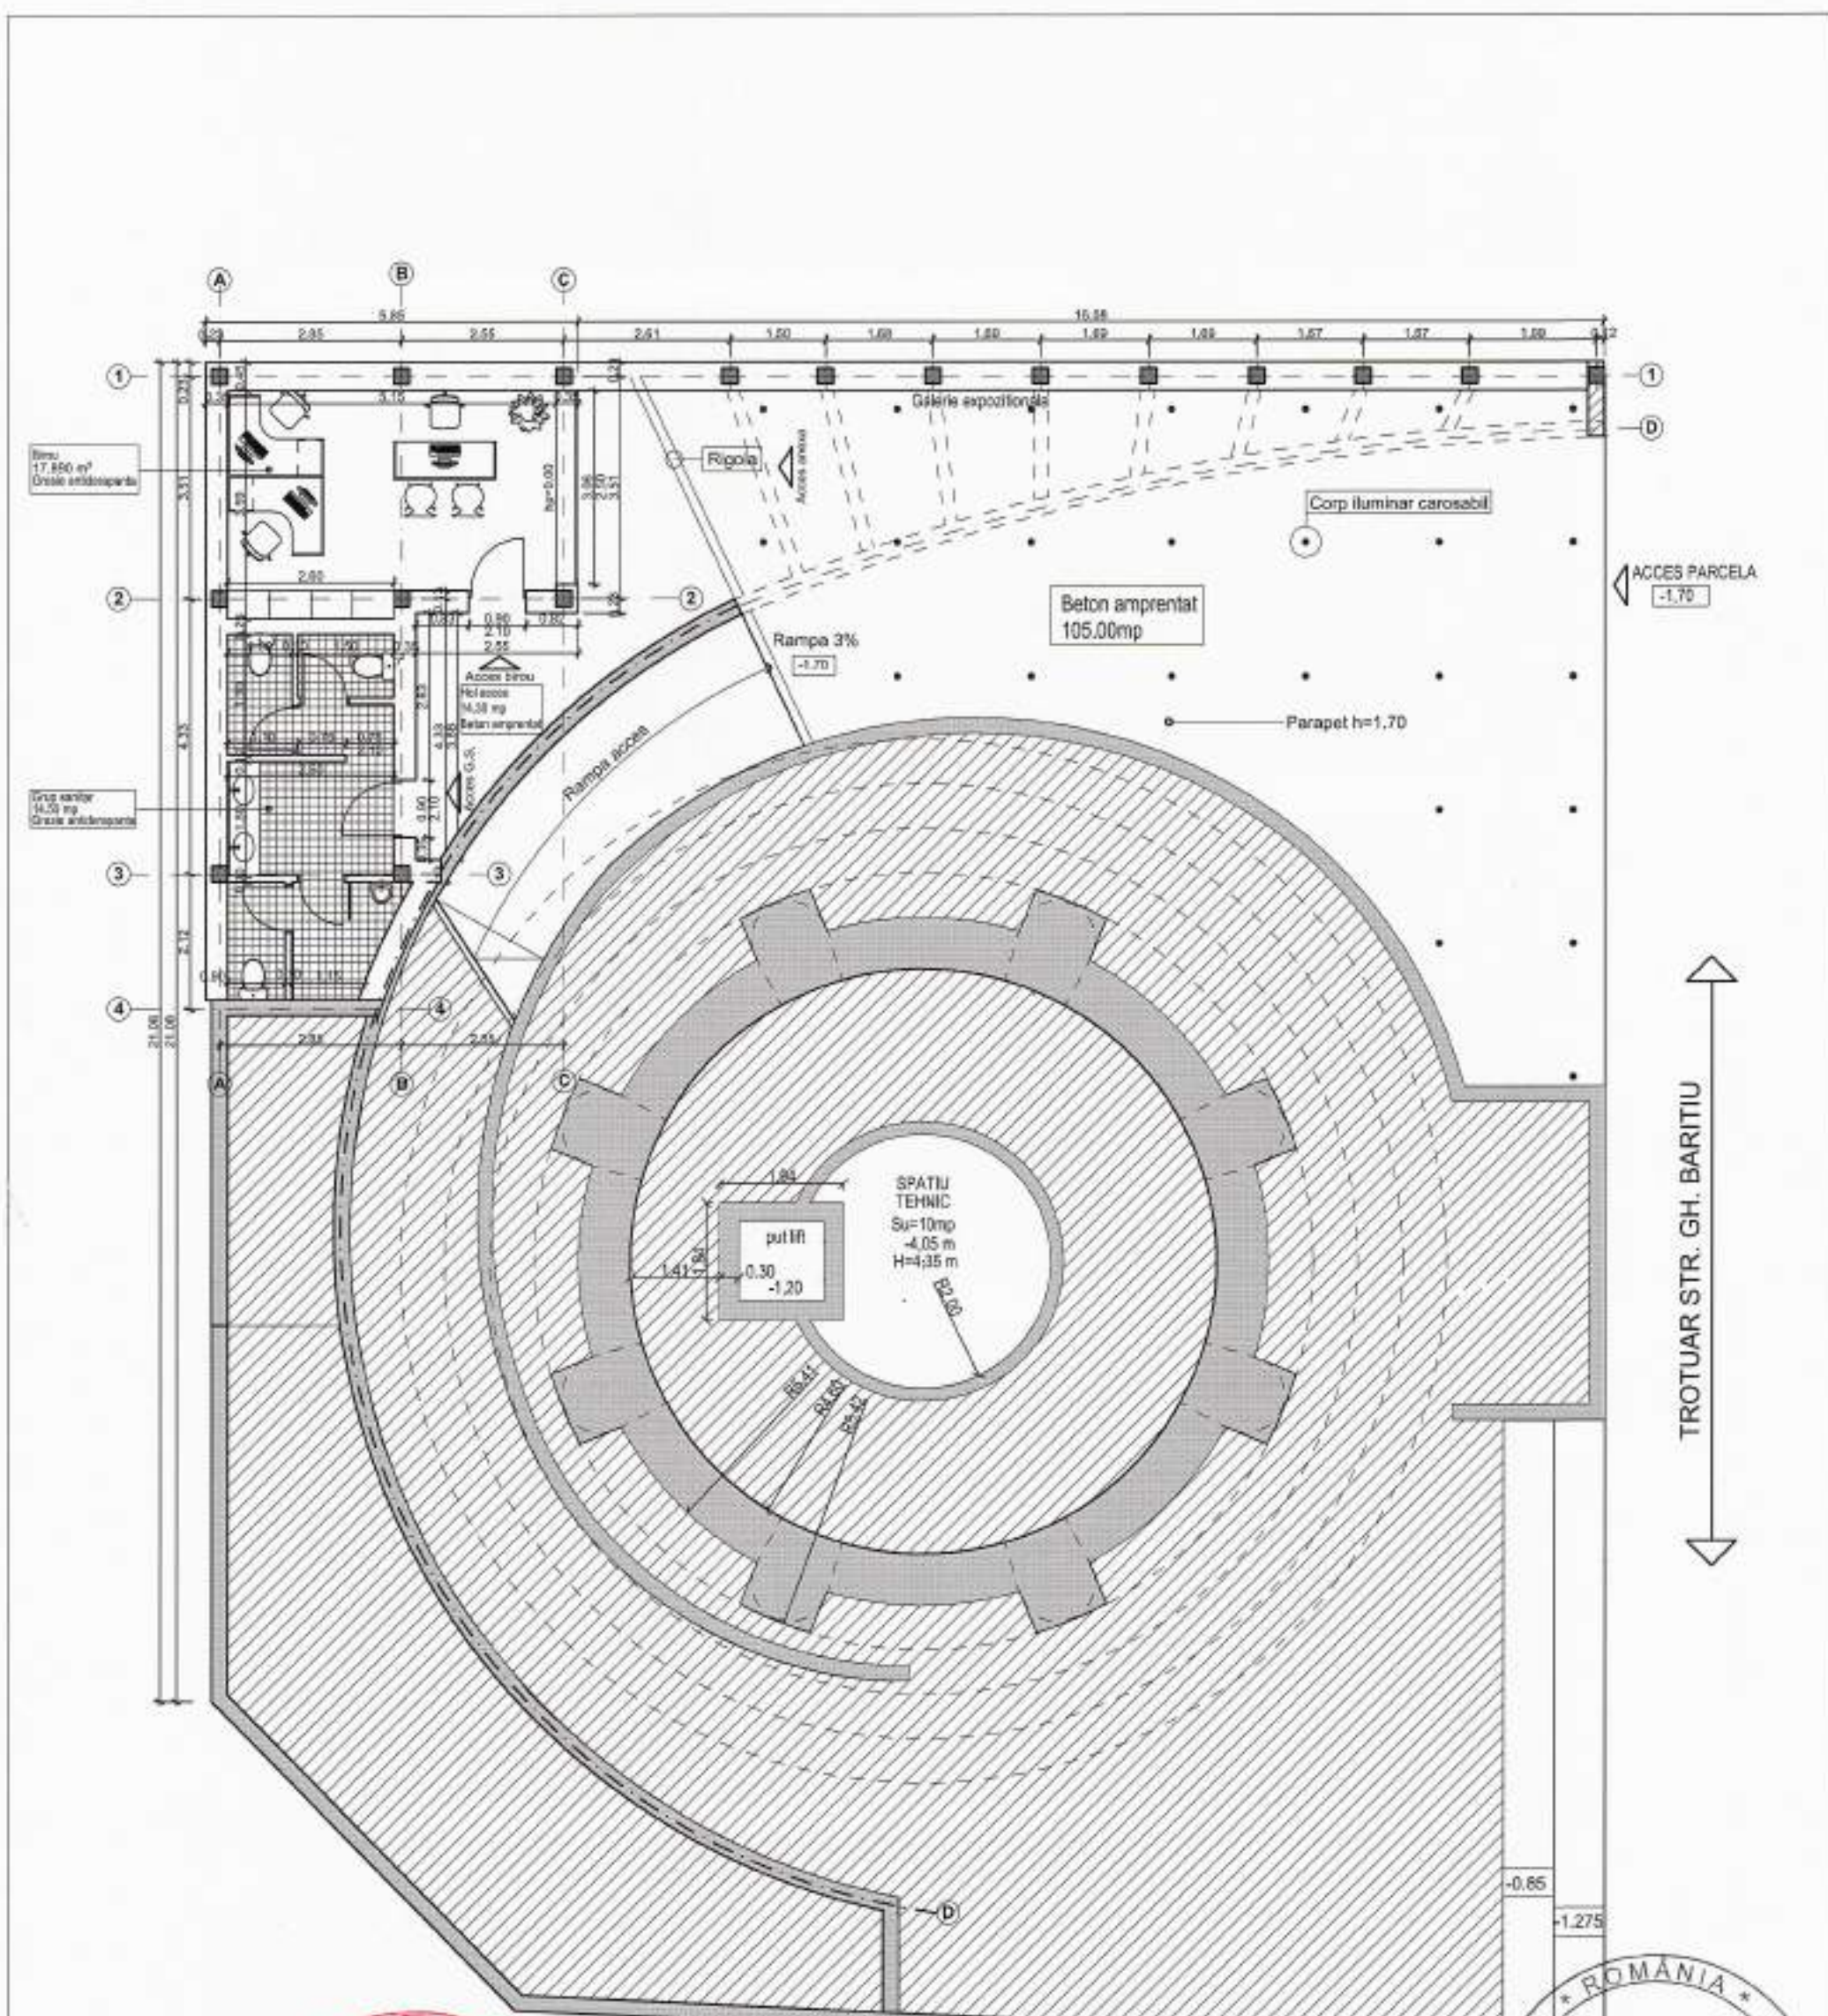


VERIFICATOR/EXPERT		NUME	SEMNATURA	DATA	REFERAT / EXPERTIZA NR. / DATA	PROIECT NR.
S.C. STUDIO UNU DE ARHITECTURA S.R.L.					Beneficiar	10/2019
SPECIFICATIE		NUME	SEMNATURA	DATA	Titlu proiect	Faza
SEF PROIECT		Arh. Aldeia Suci			"REFUNCTIONALIZARE IMOBIL PENTRU CENTRUL CULTURAL "TURNUL DE APA", IOSEFIN, STR. GH. BARITIU	DALI
PROIECTAT		Arh. Aldeia Suci			Titlu plan	Plan
DESENAT		Arh. Andreia Andreescu			PLAN COTA -1.70 ANEXA/SUBSOL TURN DE APA PROFUS	nr. A03

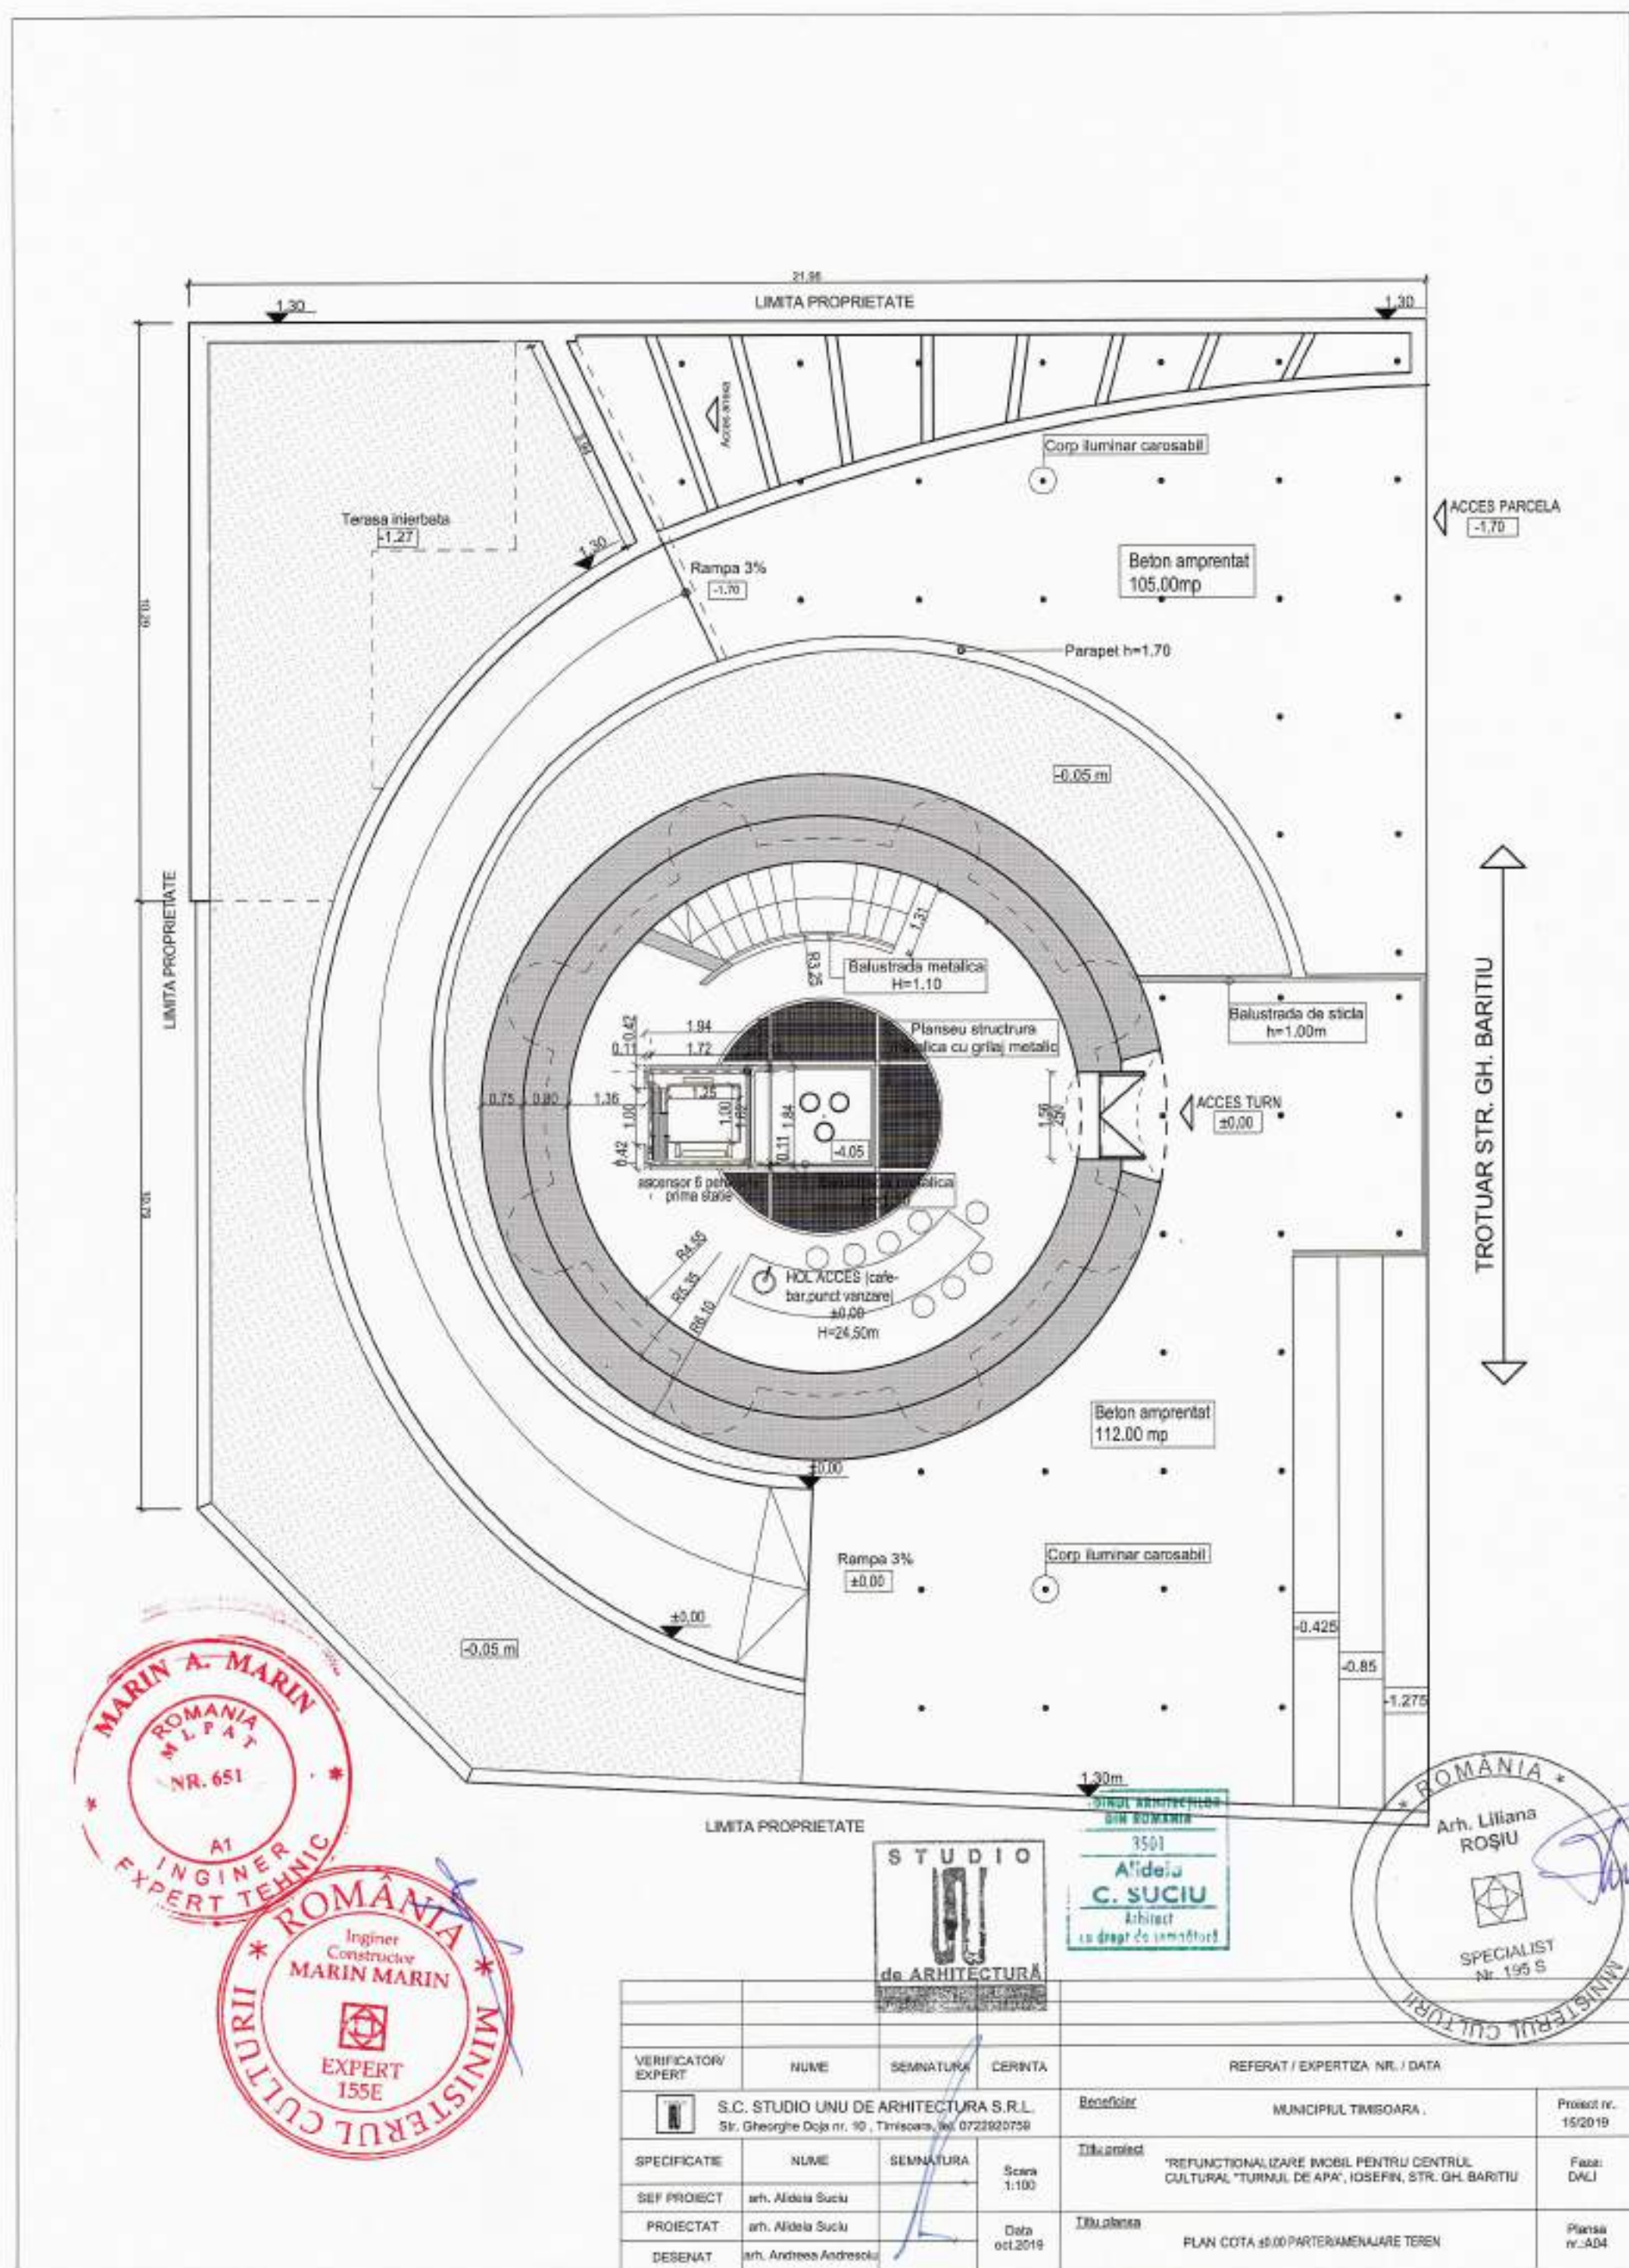

VERIFICATOR/EXPERT	NUME	SEMNATURA	CERINTA	REFERAT / EXPERTIZA NR. / DATA	Proiect nr. / DATA
				MUNICIPIUL TIMISOARA	15/2019
SPECIFICATIE	NUME	SEMNATURA	Scara 1:100	Titlu proiect	Faza: CADU
SEF PROIECT	Arh. Aldeia Suci			Titlu proiect	PLAN COTA ±0.00 PARTER/AMENAJARE TEREN
PROIECTAT	Arh. Aldeia Suci			Titlu proiect	
DESENAT	Arh. Andreia Andreescu			Titlu proiect	


PLAN COTA ±0.00 EXISTENT

PLAN COTA ±0.00 PROPUȘ

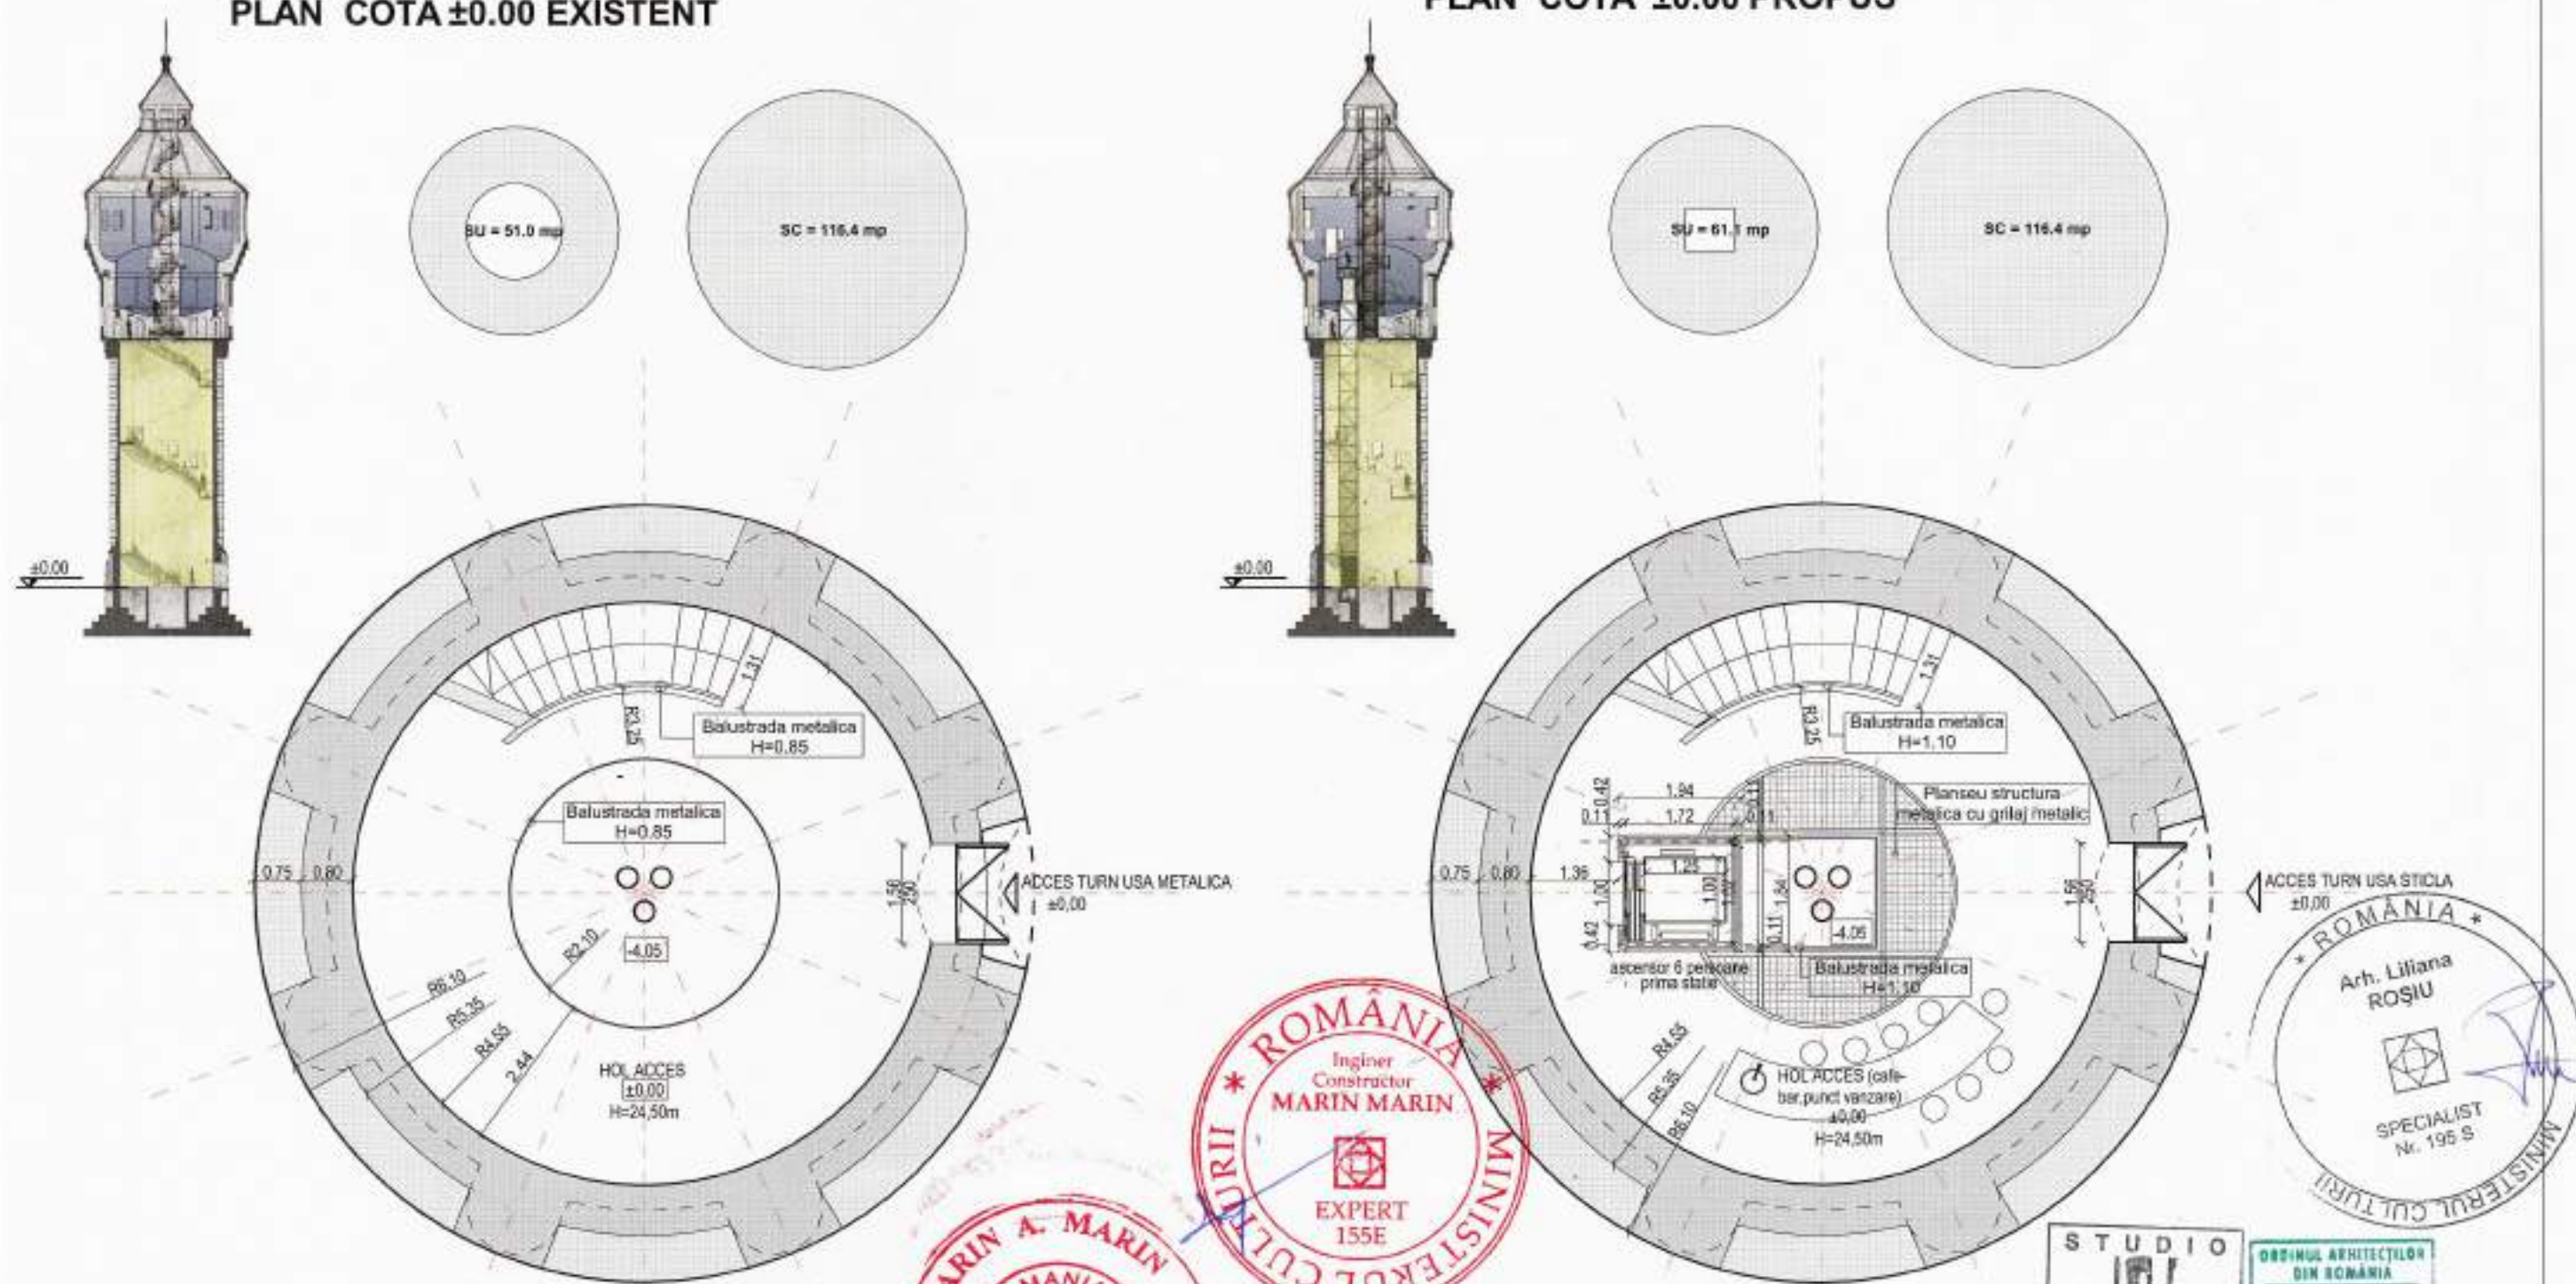


VERIFICATOR/EXPERT	NUME	SEMNAȚURA	CERINȚA	REFERAT / EXPERTIZĂ NR. / DATA	
	S.C. STUDIO UNU DE ARHITECTURA S.R.L. Str. George Doja nr. 10, Timișoara, tel. 0722920759			Sanatizat	MUNICIPIUL TIMIȘOARA, Proiect nr. 15/2019
SPECIFICAȚIE	NUME	SEMNAȚURA	Scara 1:100	Titlu proiect	"REFUNCȚIONALIZARE IMOBIL PENTRU CENTRUL CULTURAL 'TURNUL DE APA', IOSEFIN, STR. GH. BARITIU
SEF PROIECT	Arh. Aldeia Suciu			Titlu planșă	PLAN COTA ±0.00 EXISTENT ȘI PROPUȘ
PROIECTAT	Arh. Aldeia Suciu		Data oct. 2019		Planșă nr. A05
DESENAT	Arh. Andreia Andreescu				

PLAN COTA +14.45 EXISTENT

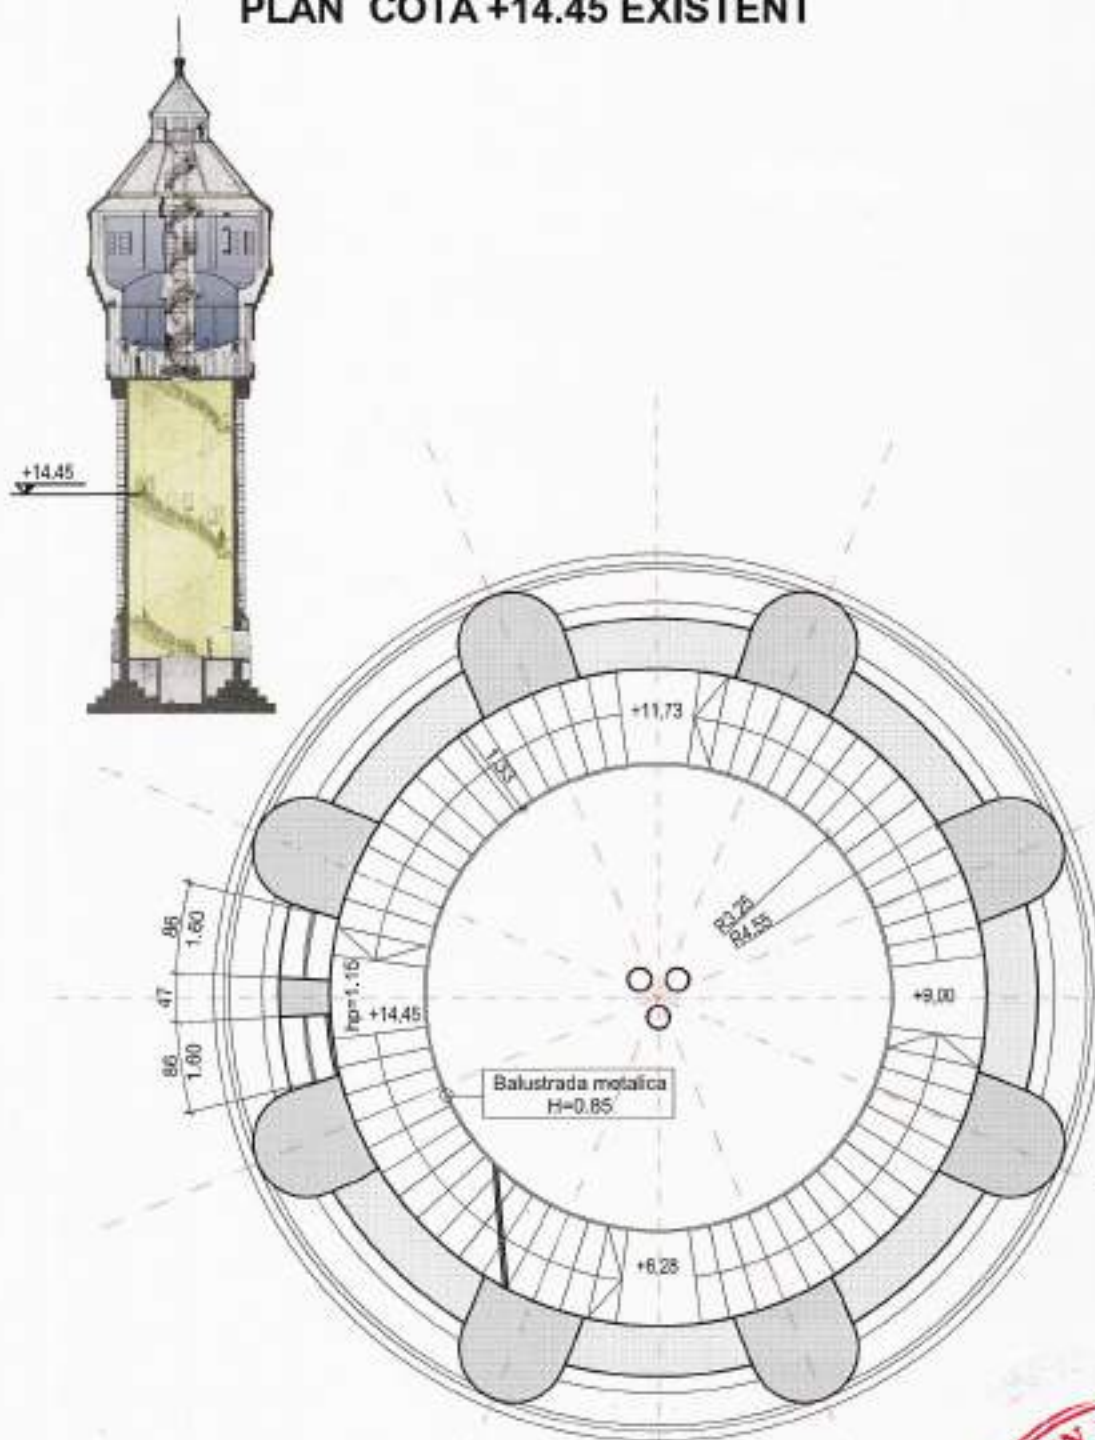


PLAN COTA +14.45 PROPUȘ

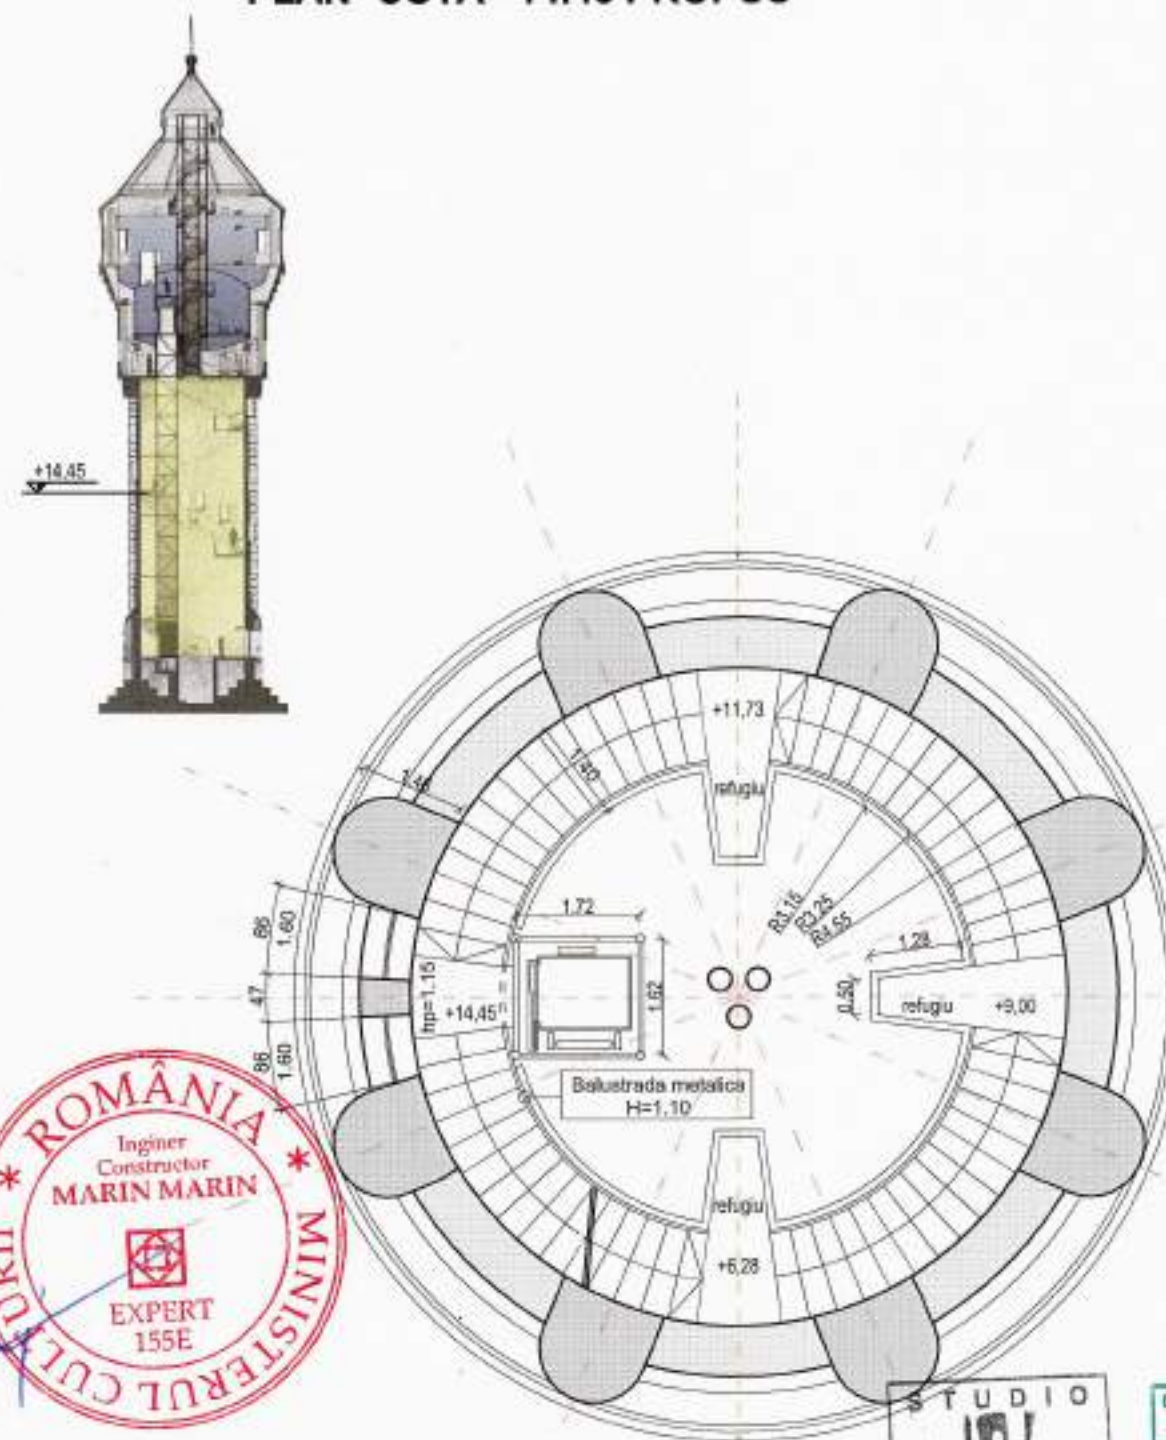


VERIFICATOR/EXPERT	NUME	SEMNAȚURA	CERȚITA	REFERAT / EXPERTIZĂ NR. / DATA		
				Beneficiar	MUNICIPIUL TIMȘOARA,	Proiect nr. 15/2019
				Titlu proiect	"REFUNCȚIONALIZARE IMOBIL PENTRU CENTRUL CULTURAL 'TURNUL DE APĂ', IOSEFIN, STR. GH. BARȚIU	Faza: DALI
SPECIFICATIE	NUME	SEMNAȚURA	Scara 1:100	Titlu planșă	PLAN COTA +14.45 EXISTENT ȘI PROPUȘ	Planșă nr. A26
SEF PROIECT	arh. Alideia Suciu					
PROIECTAT	arh. Alideia Suciu		Data oct.2019			
DESENAT	arh. Andreia Andreescu					





PLAN COTA +24.75 PROPUS

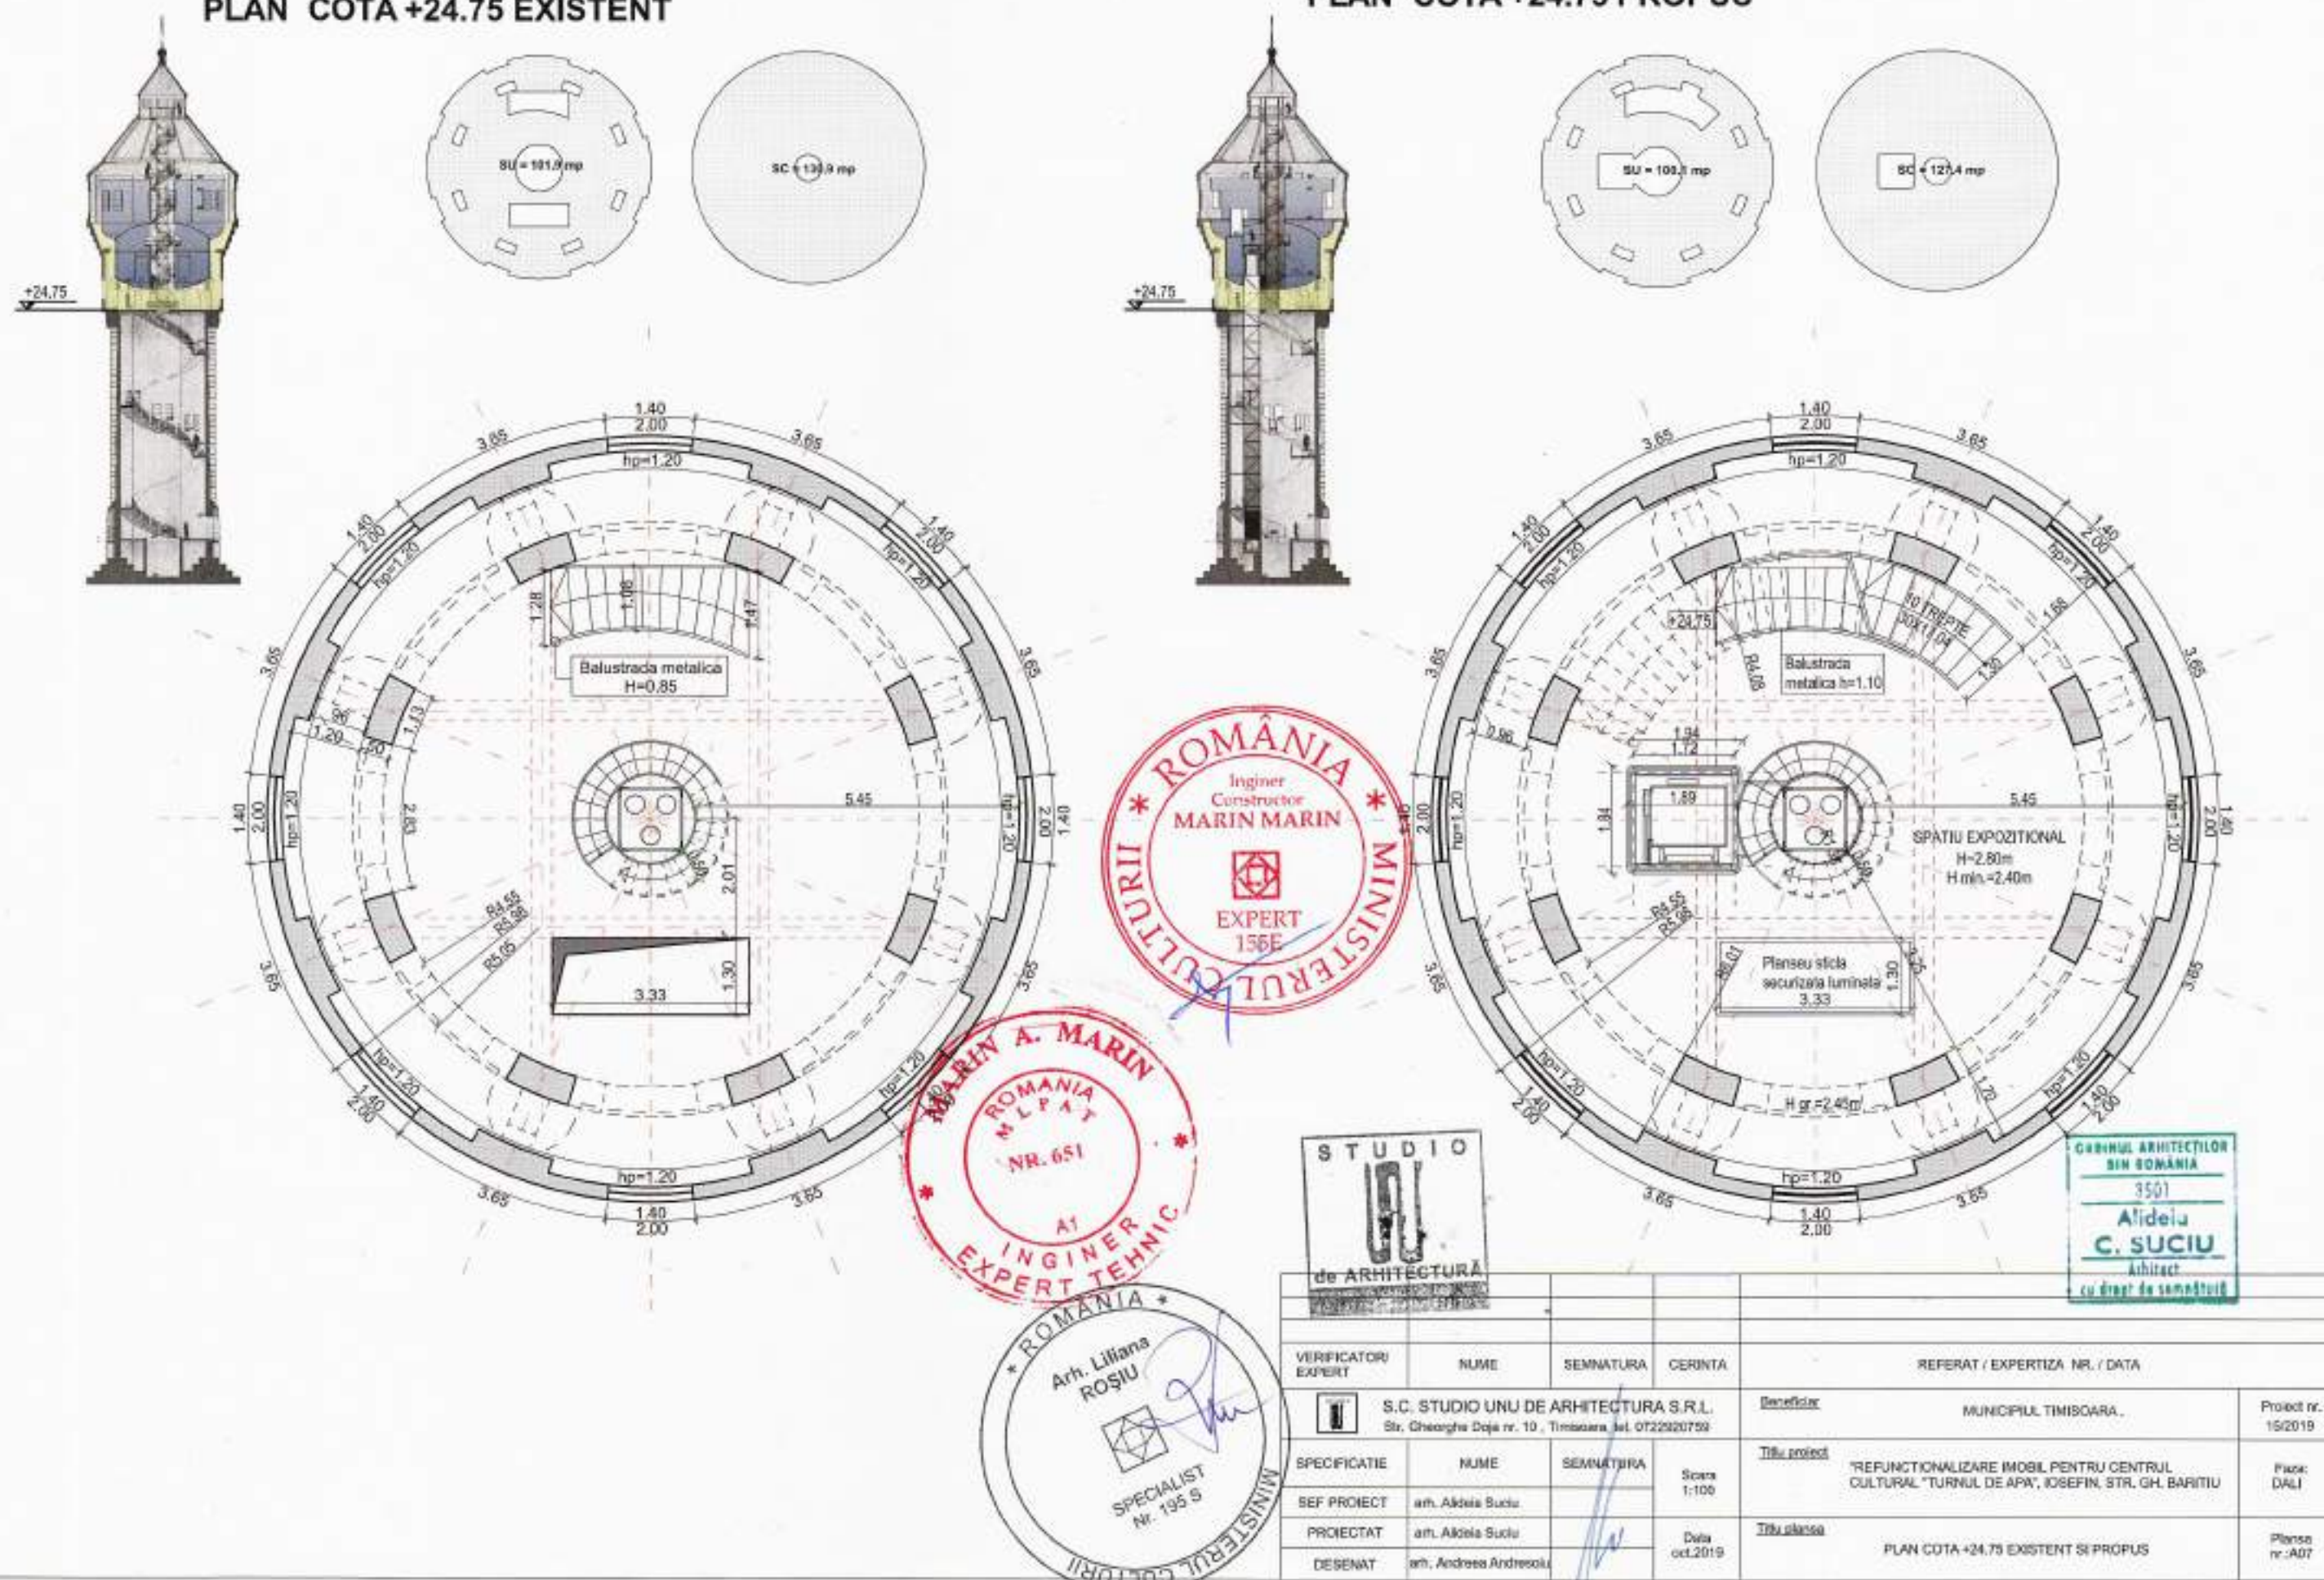

de ARHITECTURA				Ashtact cu drept de semnătură	
VERIFICATOR EXPERT	NUME	SEMNATURA	CERINȚA	REFERAT / EXPERTIZA NR. / DATA	
	S.C. STUDIO UNU DE ARHITECTURA S.R.L. Str. Gheorghe Doja nr. 10, Timisoara, tel. 0722020759			Beneficiar	MUNICIPIUL TIMISOARA
				Proiect nr.	15/2019
SPECIFICATIE	NUME	SEMNATURA	Scara 1:100	<u>Titlu proiect</u>	"REFUNCTIONALIZARE IMOBIL.PENTRU CENTRUL CULTURAL "TURNUL DE APA", IOSEFIN, STR. GH. BARITIU
SEF PROIECT	arh. Aldeia Suciu				Planșe DALI
PROIECTAT	arh. Aldeia Suciu		Data oct.2019	<u>Titlu planșe</u>	Planșe nr.:A07
DESENAT	arh. Andreea Andreescu			PLAN COTA +24.75 EXISTENT SI PROPUȘ	

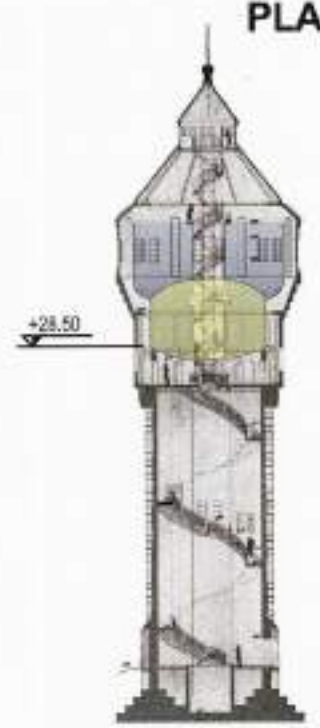


Architectural section drawing of the tower, showing internal structure and a level marker at +28.50.

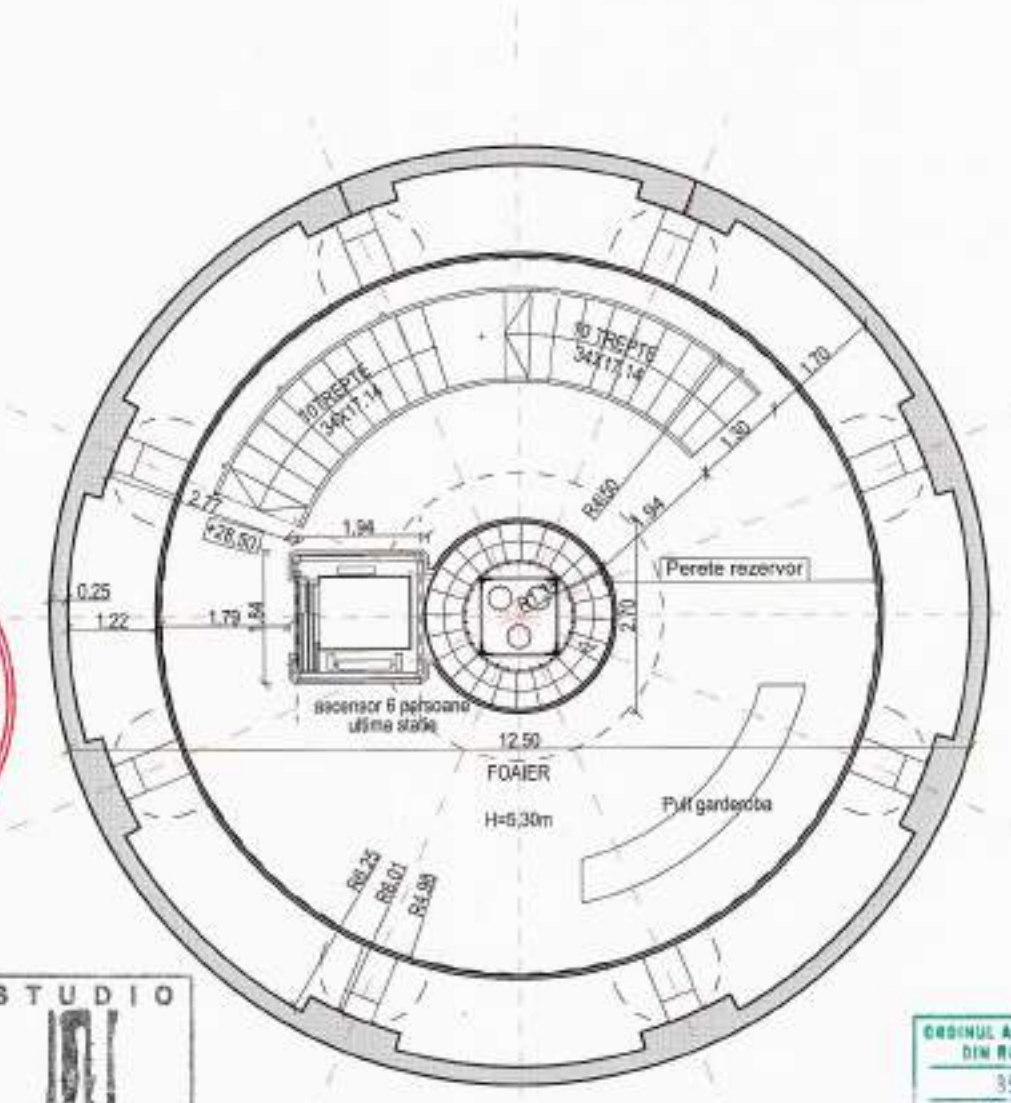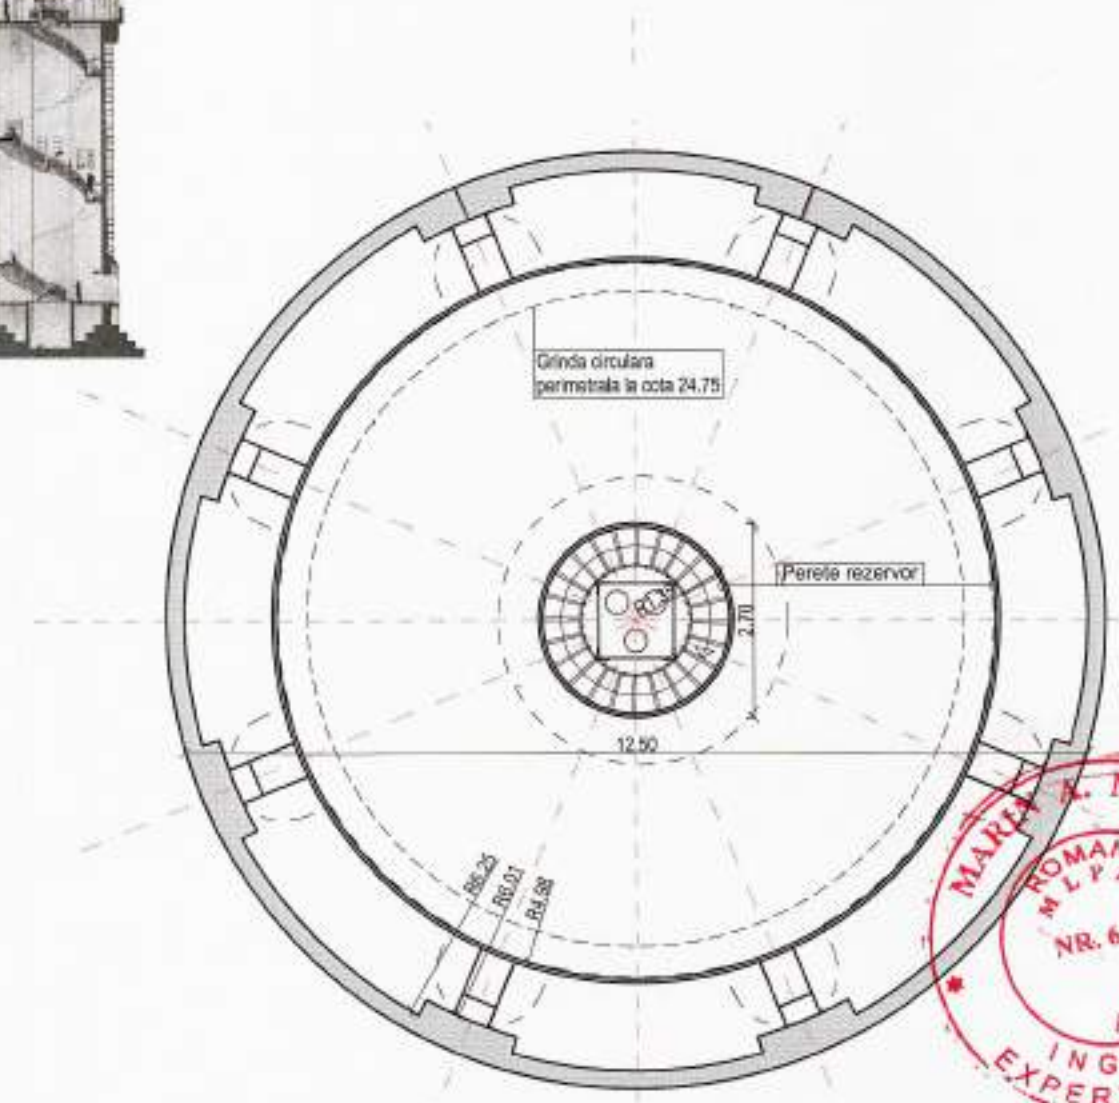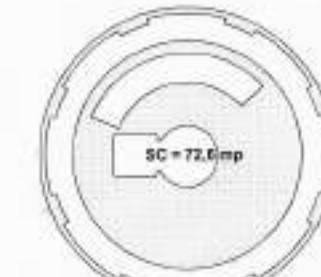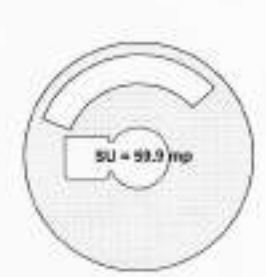


				cu drept de semnătură	
VERIFICATOR/EXPERT	NUME	SEMNAȚURA	CERINȚA	REFERAT / EXPERTIZĂ NR. / DATA	
	S.C. STUDIO UNU DE ARHITECTURA S.R.L. Str. Gheorghe Doja nr. 10, Timisoara, tel. 0723905759		Beneficiar MUNICIPIUL TIMISOARA,	Proiect nr. 15/2019	
SPECIFICATIE	NUME	SEMNAȚURA	Scara 1:100	Titlu proiect "REFUNCTIONALIZARE IMOBIL PENTRU CENTRUL CULTURAL "TURNUL DE APA", IOSEFIN, STR. GH. BARITIU	Faza: DALI
SEF PROIECT	arh. Alida Sucu			Titlu planșă PLAN COTA +28.50 EXISTENT SI PROPUS	Planșă nr. A06
PROIECTAT	arh. Alida Sucu		Data oct.2019		
DESEINAT	arh. Andreia Andrusiu				

PLAN COTA +34.50 EXISTENT

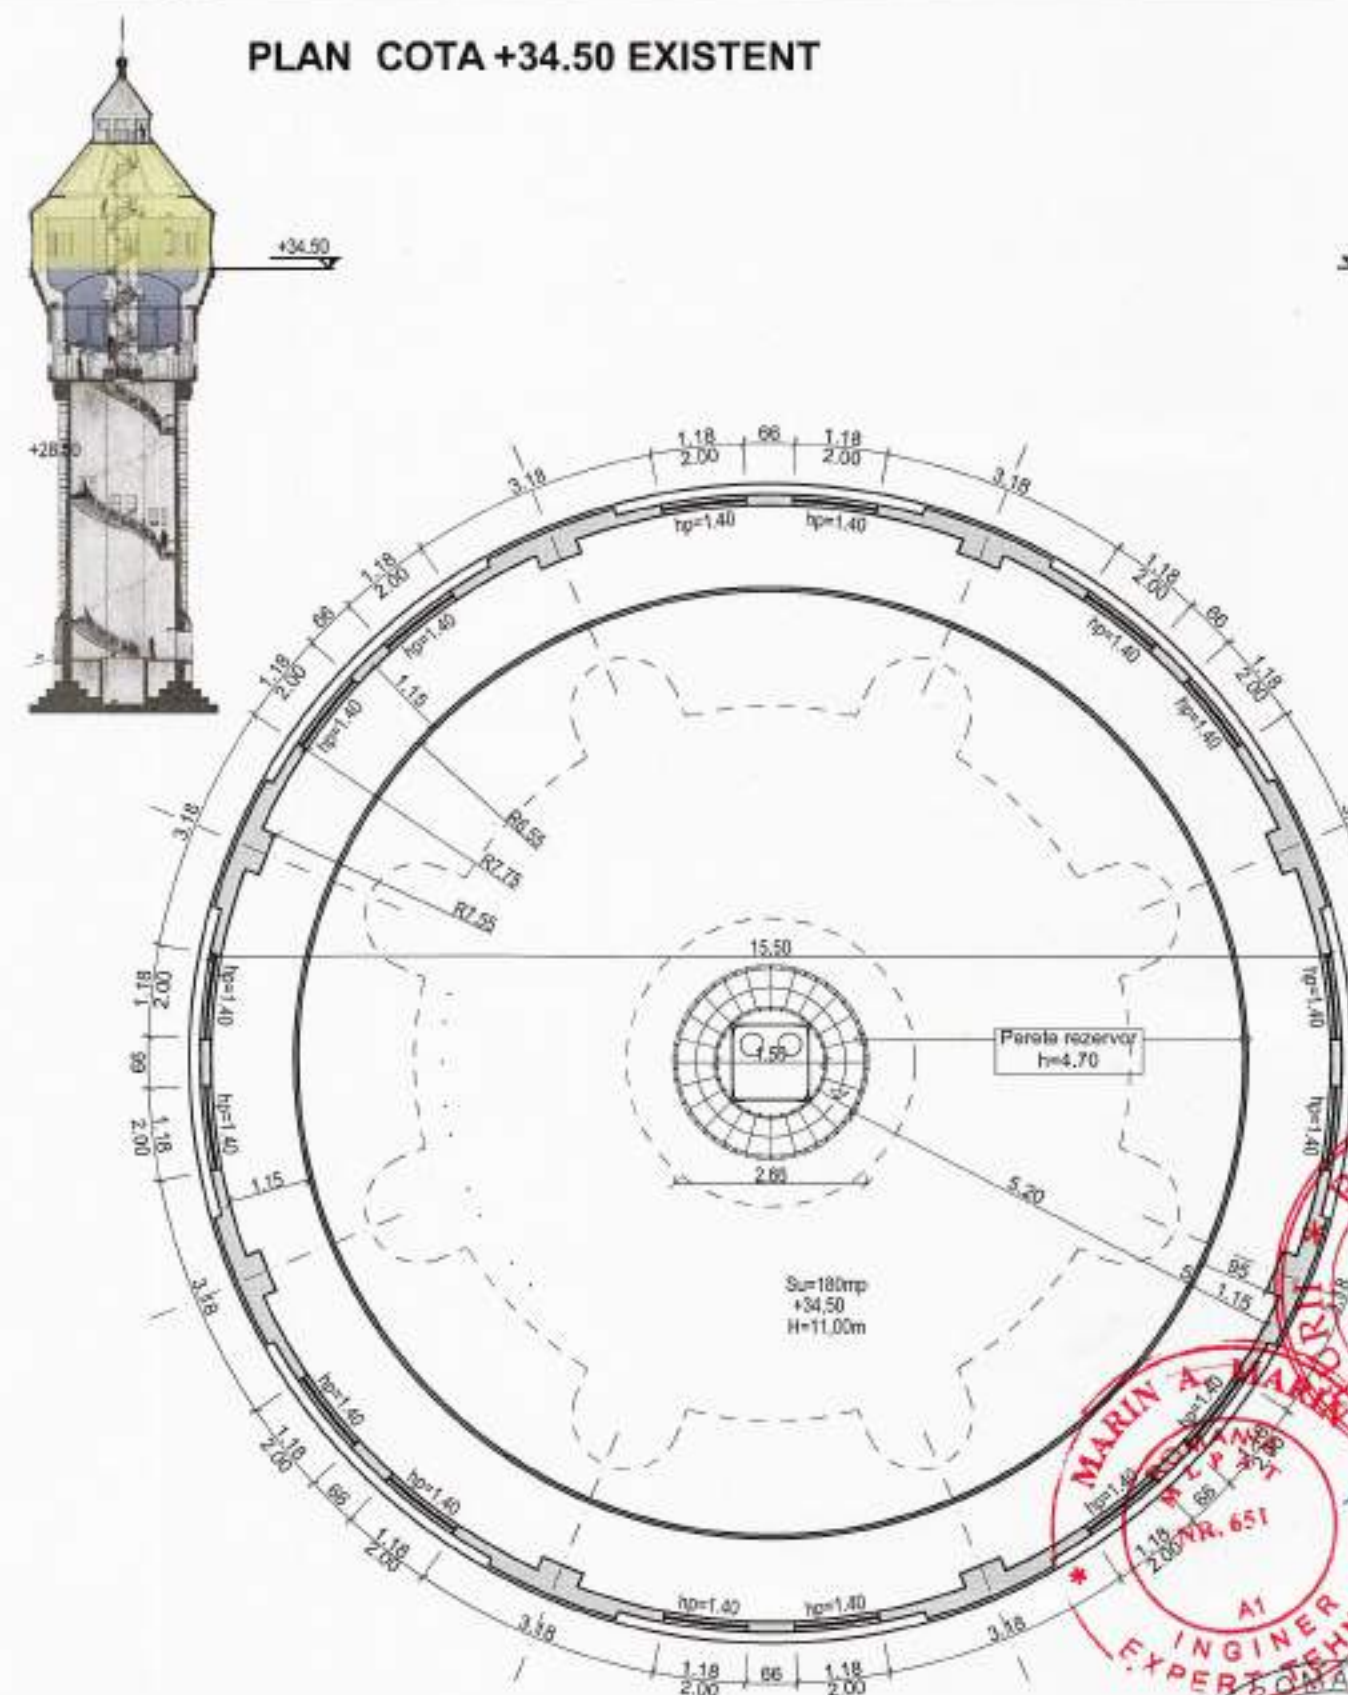


PLAN COTA +34.50 PROPUȘ

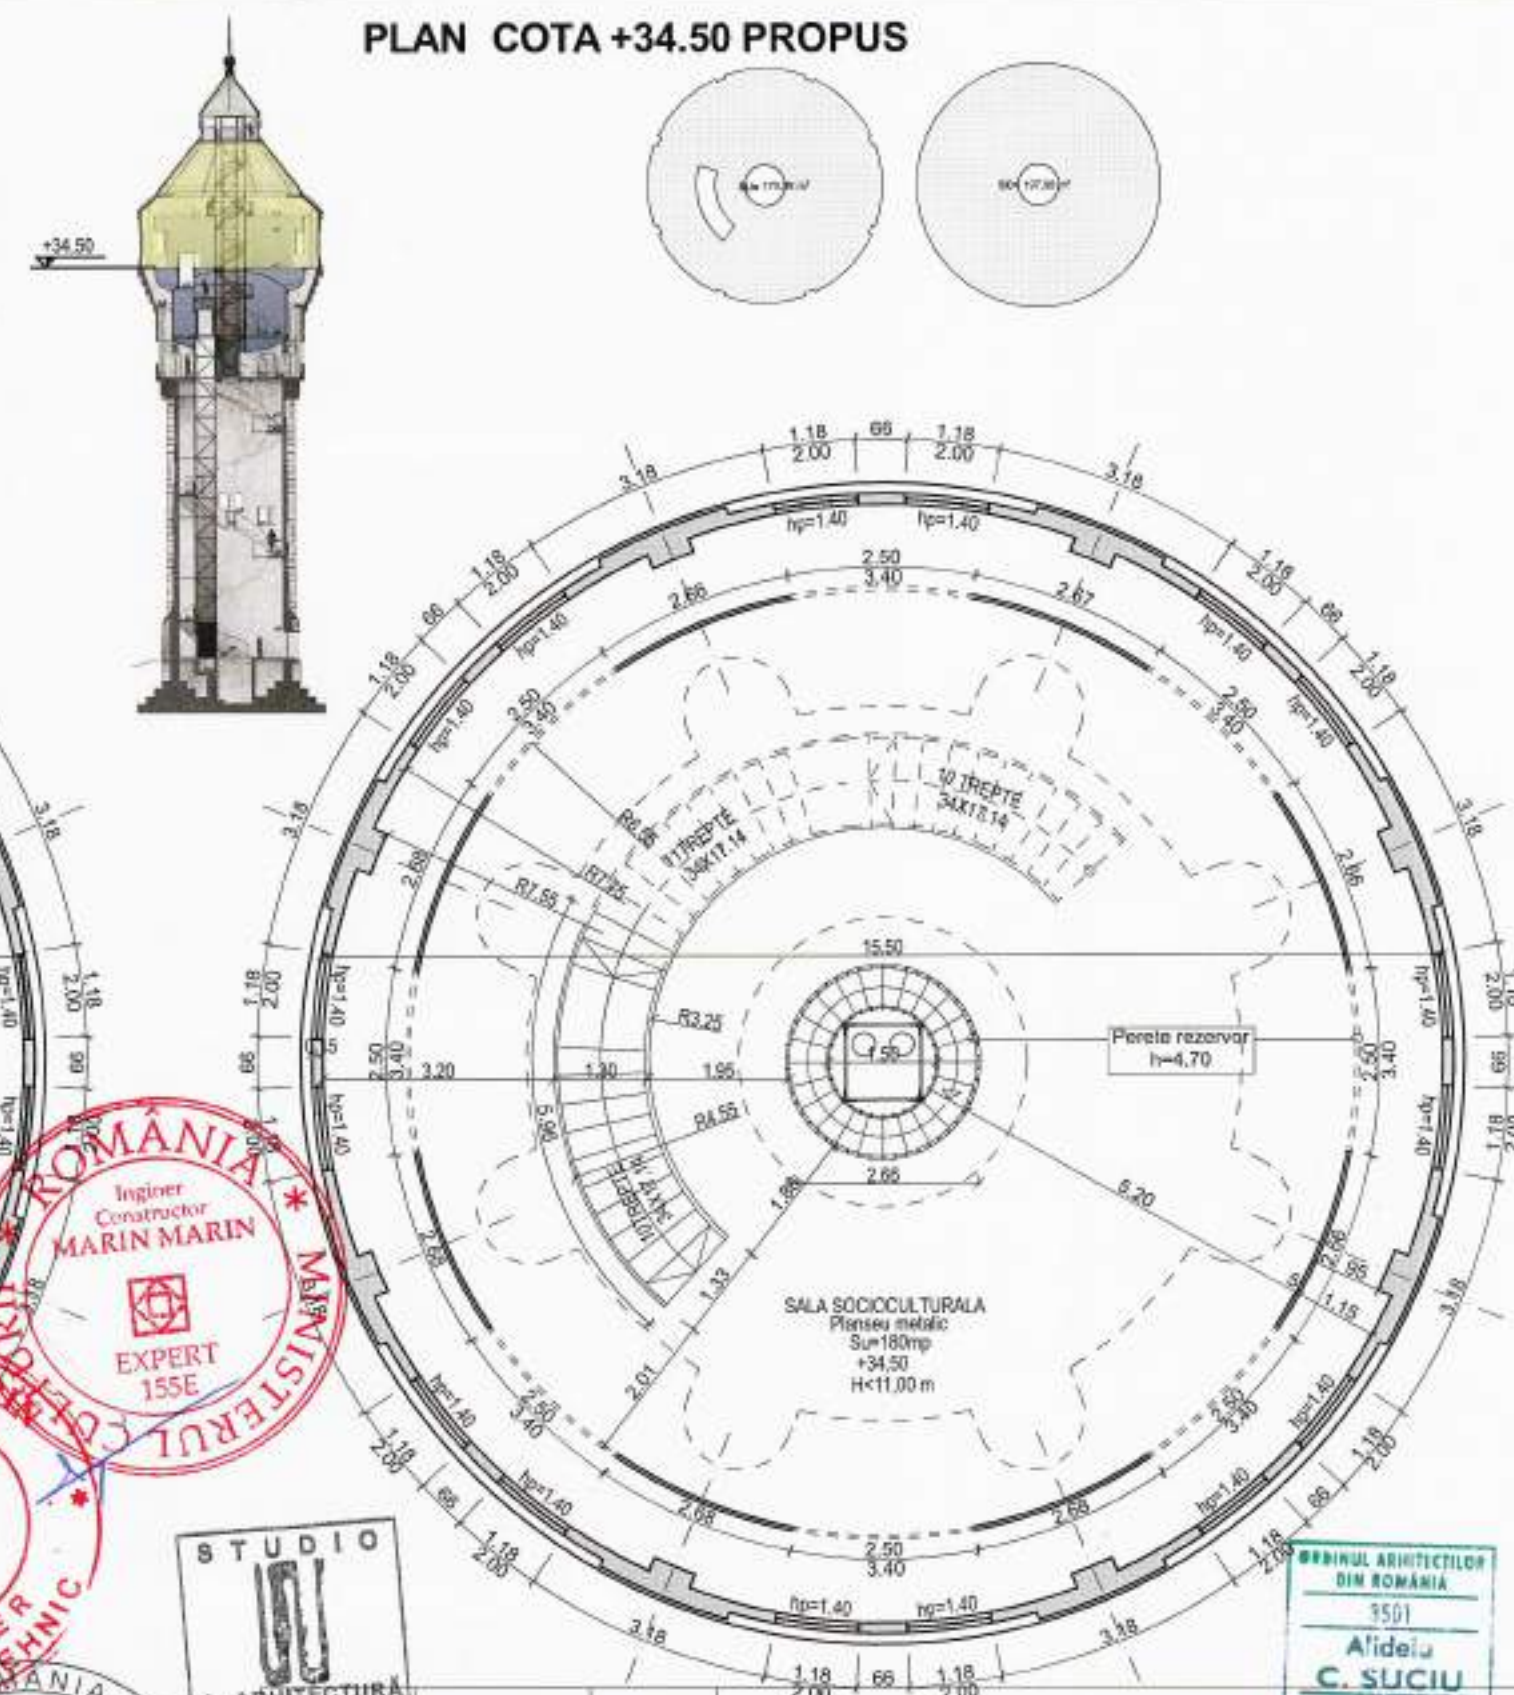


VERIFICATOR/EXPERT	NUME	SEMNAȚURA	CERINȚA	REFERAT / EXPERTIZĂ NR. / DATA	PROIECT NR.
	S.C. STUDIO UNU DE ARHITECTURĂ S.R.L. Str. Gheorghe Doja nr. 10, Timișoara, tel. 0722920759			MUNICIPIUL TIMIȘOARA	15/2019
SPECIFICAȚIE	NUME	SEMNAȚURA	Scara	TITLU PROIECT	Faza
SEF PROIECT	Arh. Alideia Suciu		1:100	"REFUNCȚIONALIZARE MOBIL PENTRU CENTRUL CULTURAL, 'TURNUL DE APA', IOSEFIN, STR. GH. BARTIU"	DAU
PROIECTAT	Arh. Alideia Suciu		Data	TITLU PLANȘA	Planșa nr. 1/09
DESENAT	Arh. Andreea Andreescu		oct 2019	PLAN COTA +34.50 EXISTENT SI PROPUȘ	

PLAN COTA +45.50 EXISTENT

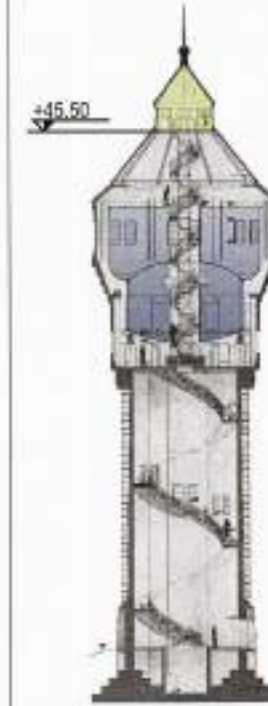

SU = 16.1 mp

SC = 17.7 mp

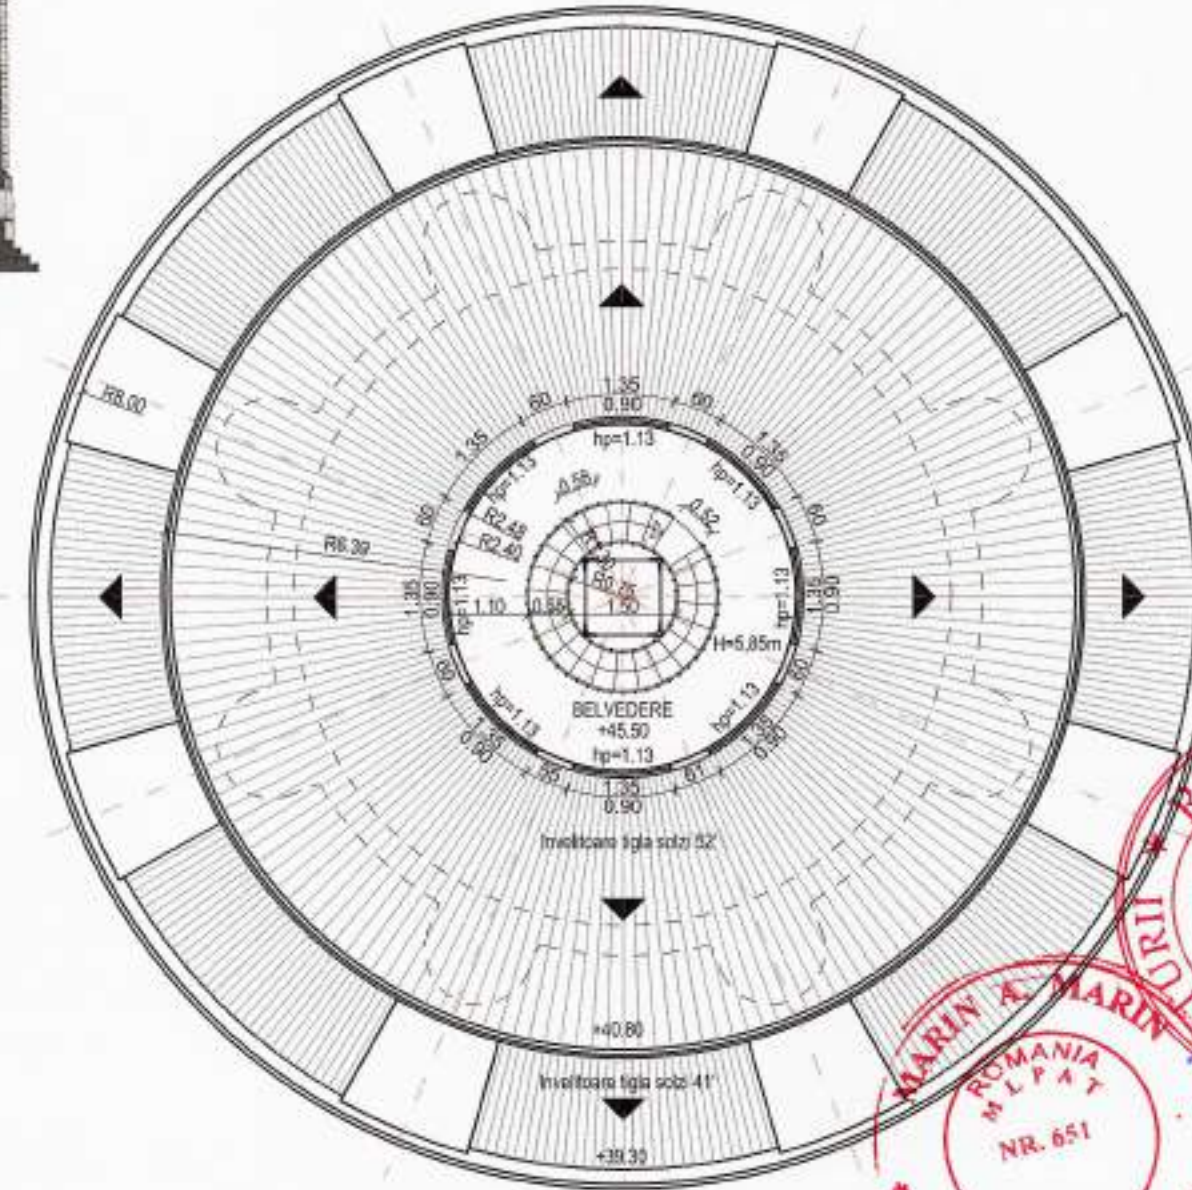


PLAN COTA +45.50 PROPUS




SU = 16.1 mp

SC = 17.7 mp

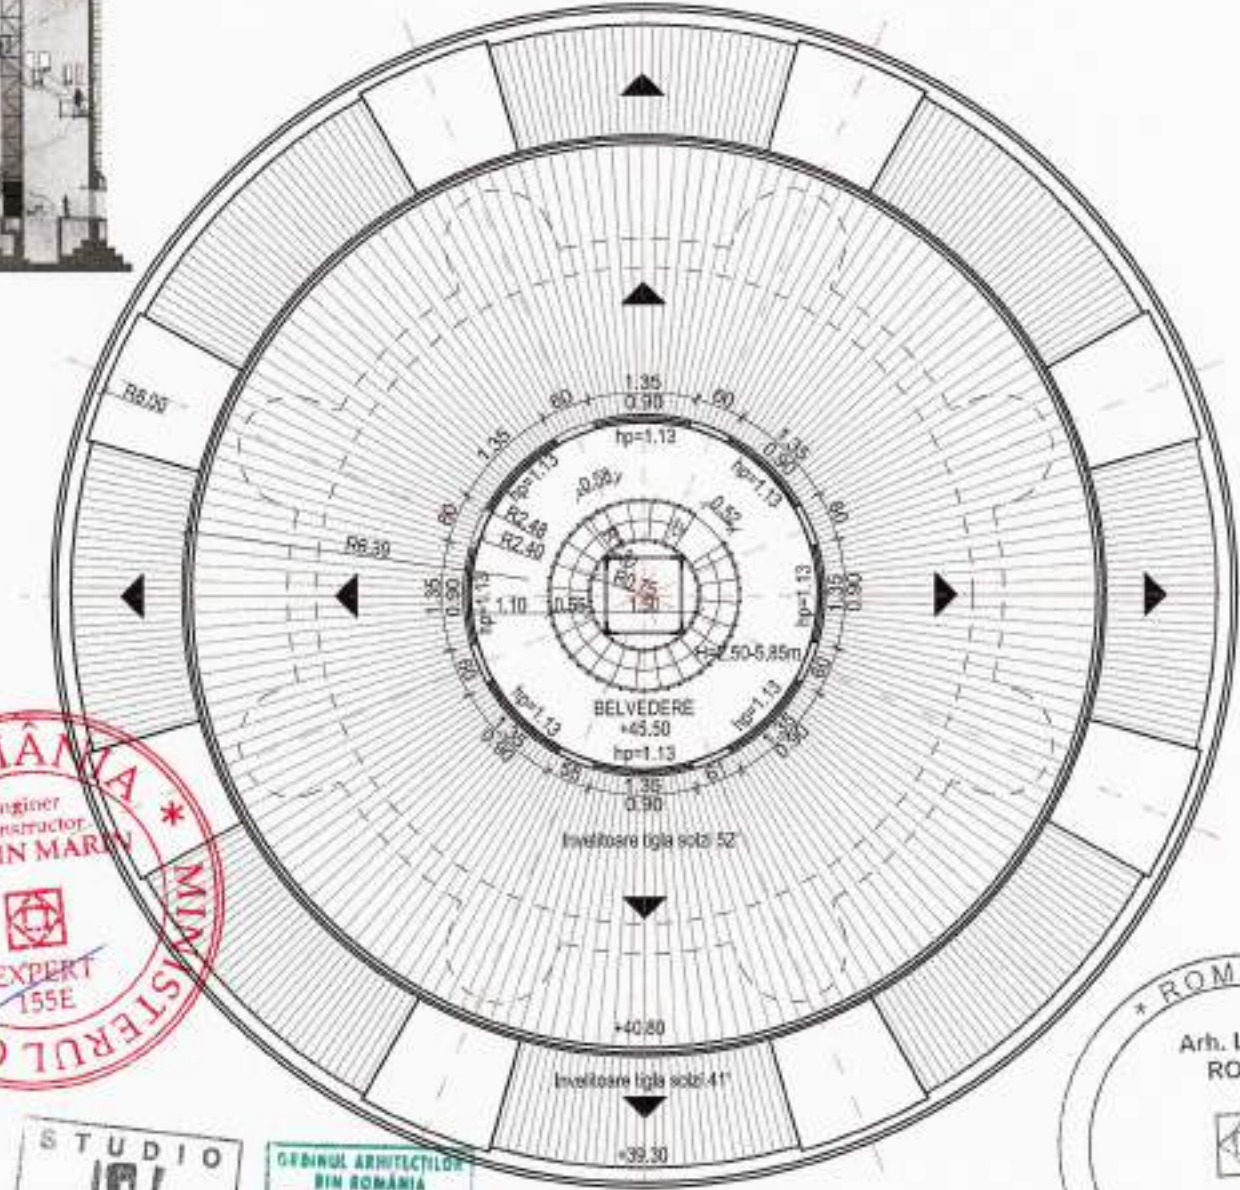


REFERAT / EXPERTIZA NR. / DATA			
Beneficiar	MUNICIPIUL TIMISOARA		Proiect nr. 15/2019
Titlu proiect	"REFUNCTIONALIZARE IMOBIL PENTRU CENTRUL CULTURAL "TURNUL DE APA", JOSEFIN, STR. GH. BARBITU		Faza: DALI
Titlu planșă	PLAN COTA +45.50 EXISTENT SI PROPUȘ		Planșă nr. A10
NUME	SEMNATURA	CERINTA	
S.C. STUDIO UNU DE ARHITECTURA S.R.L. Str. Gheorghe Doja nr. 10 - Timisoara, tel. 0722920759			
SPECIFICATIE	NUME	SEMNATURA	Scara 1:100
SEF PROIECT	arh. Aldeia Sucu		
PROIECTAT	arh. Aldeia Sucu		Data oct.2019
DESENAT	arh. Andreia Andreescu		

SECTIUNE CARACTERISTICA EXISTENTA

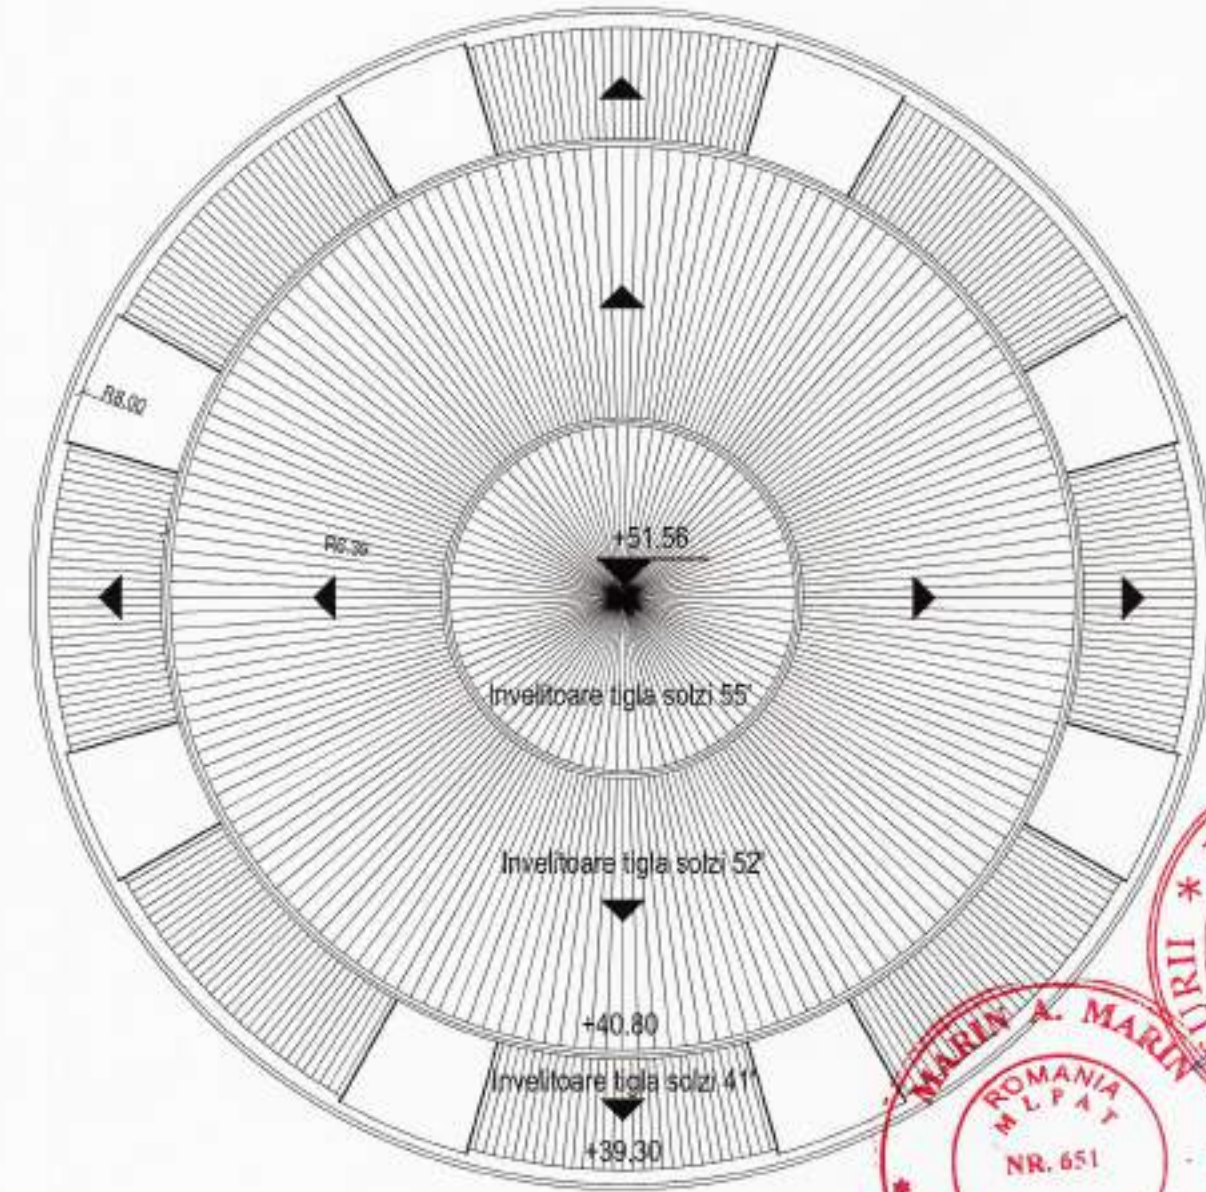


SECTIUNE CARACTERISTICA PROPUSA

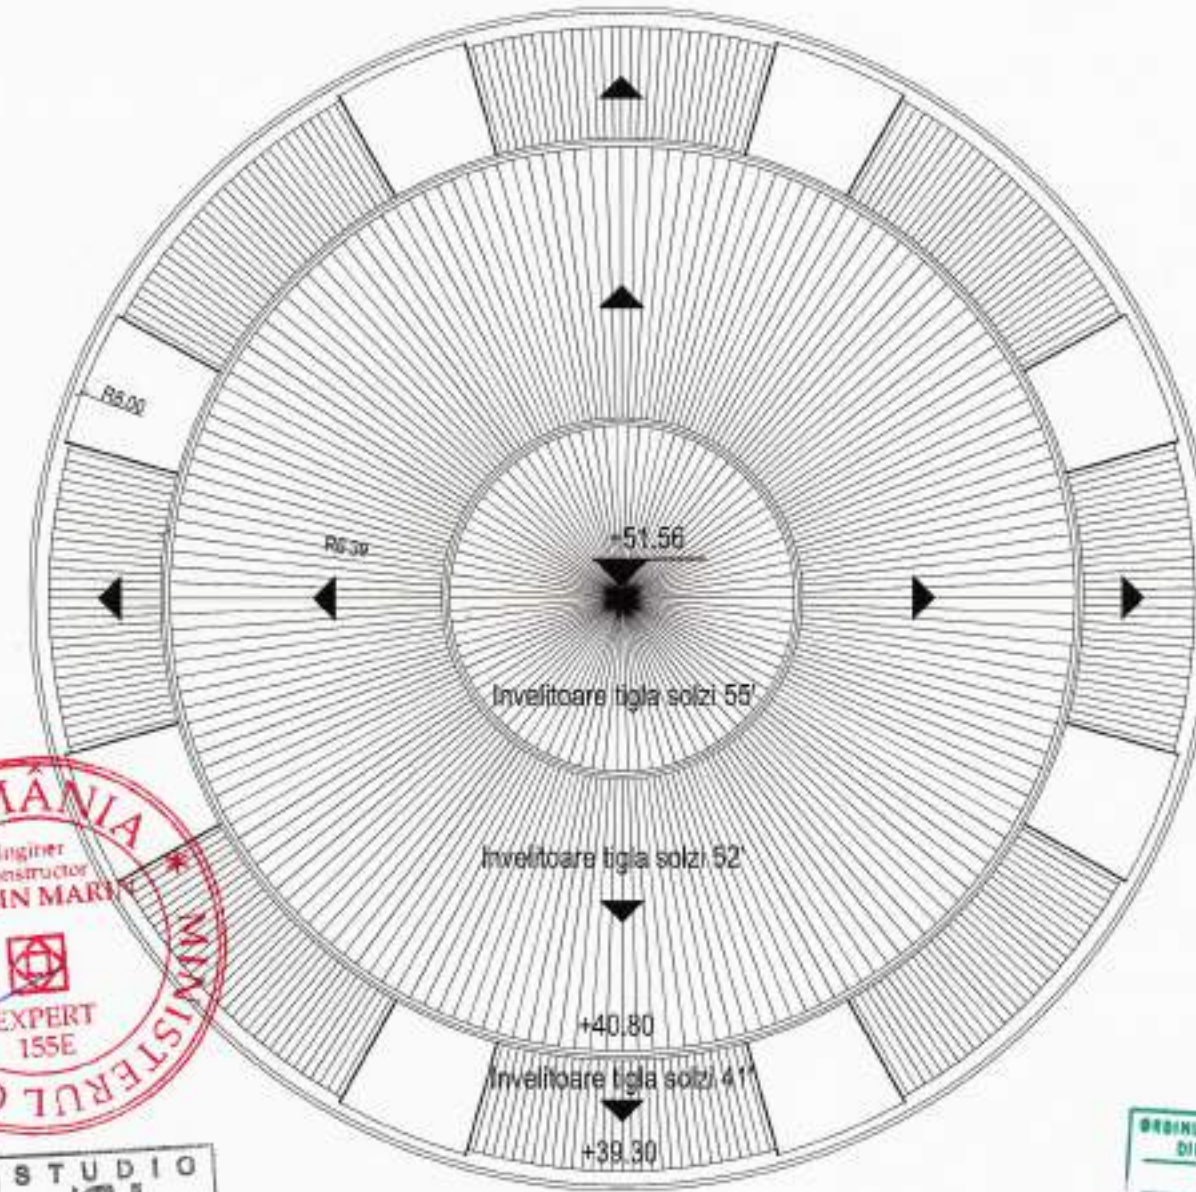


VERIFICATOR/EXPERT	NUME	SEMNATURA	CERINTA	REFERAT / EXPERTIZA NR. / DATA	
	S.C. STUDIO UNU DE ARHITECTURA S.R.L. Str. Georgea Doja nr. 10, Timisoara, Tel. 0722920759			Beneficiar	MUNICIPIUL TIMISOARA
SPECIFICATIE	NUME	SEMNATURA	Scara 1:100	Titlu proiect	Proiect nr. 15/2019
SEF PROIECT	arh. Aldeiu Suciu			"REFUNCTIONALIZARE MOBIL PENTRU CENTRUL CULTURAL "TURNUL DE APA", IOSEFIN, STR. GH. BARTIU	
PROIECTAT	arh. Aldeiu Suciu				
DESEINAT	arh. Andreasa Andreescu				
			Data oct 2019	Titlu planosa	Planosa nr. A11
				PLAN INVELITOARE	


SECTIUNE CARACTERISTICA EXISTENTA

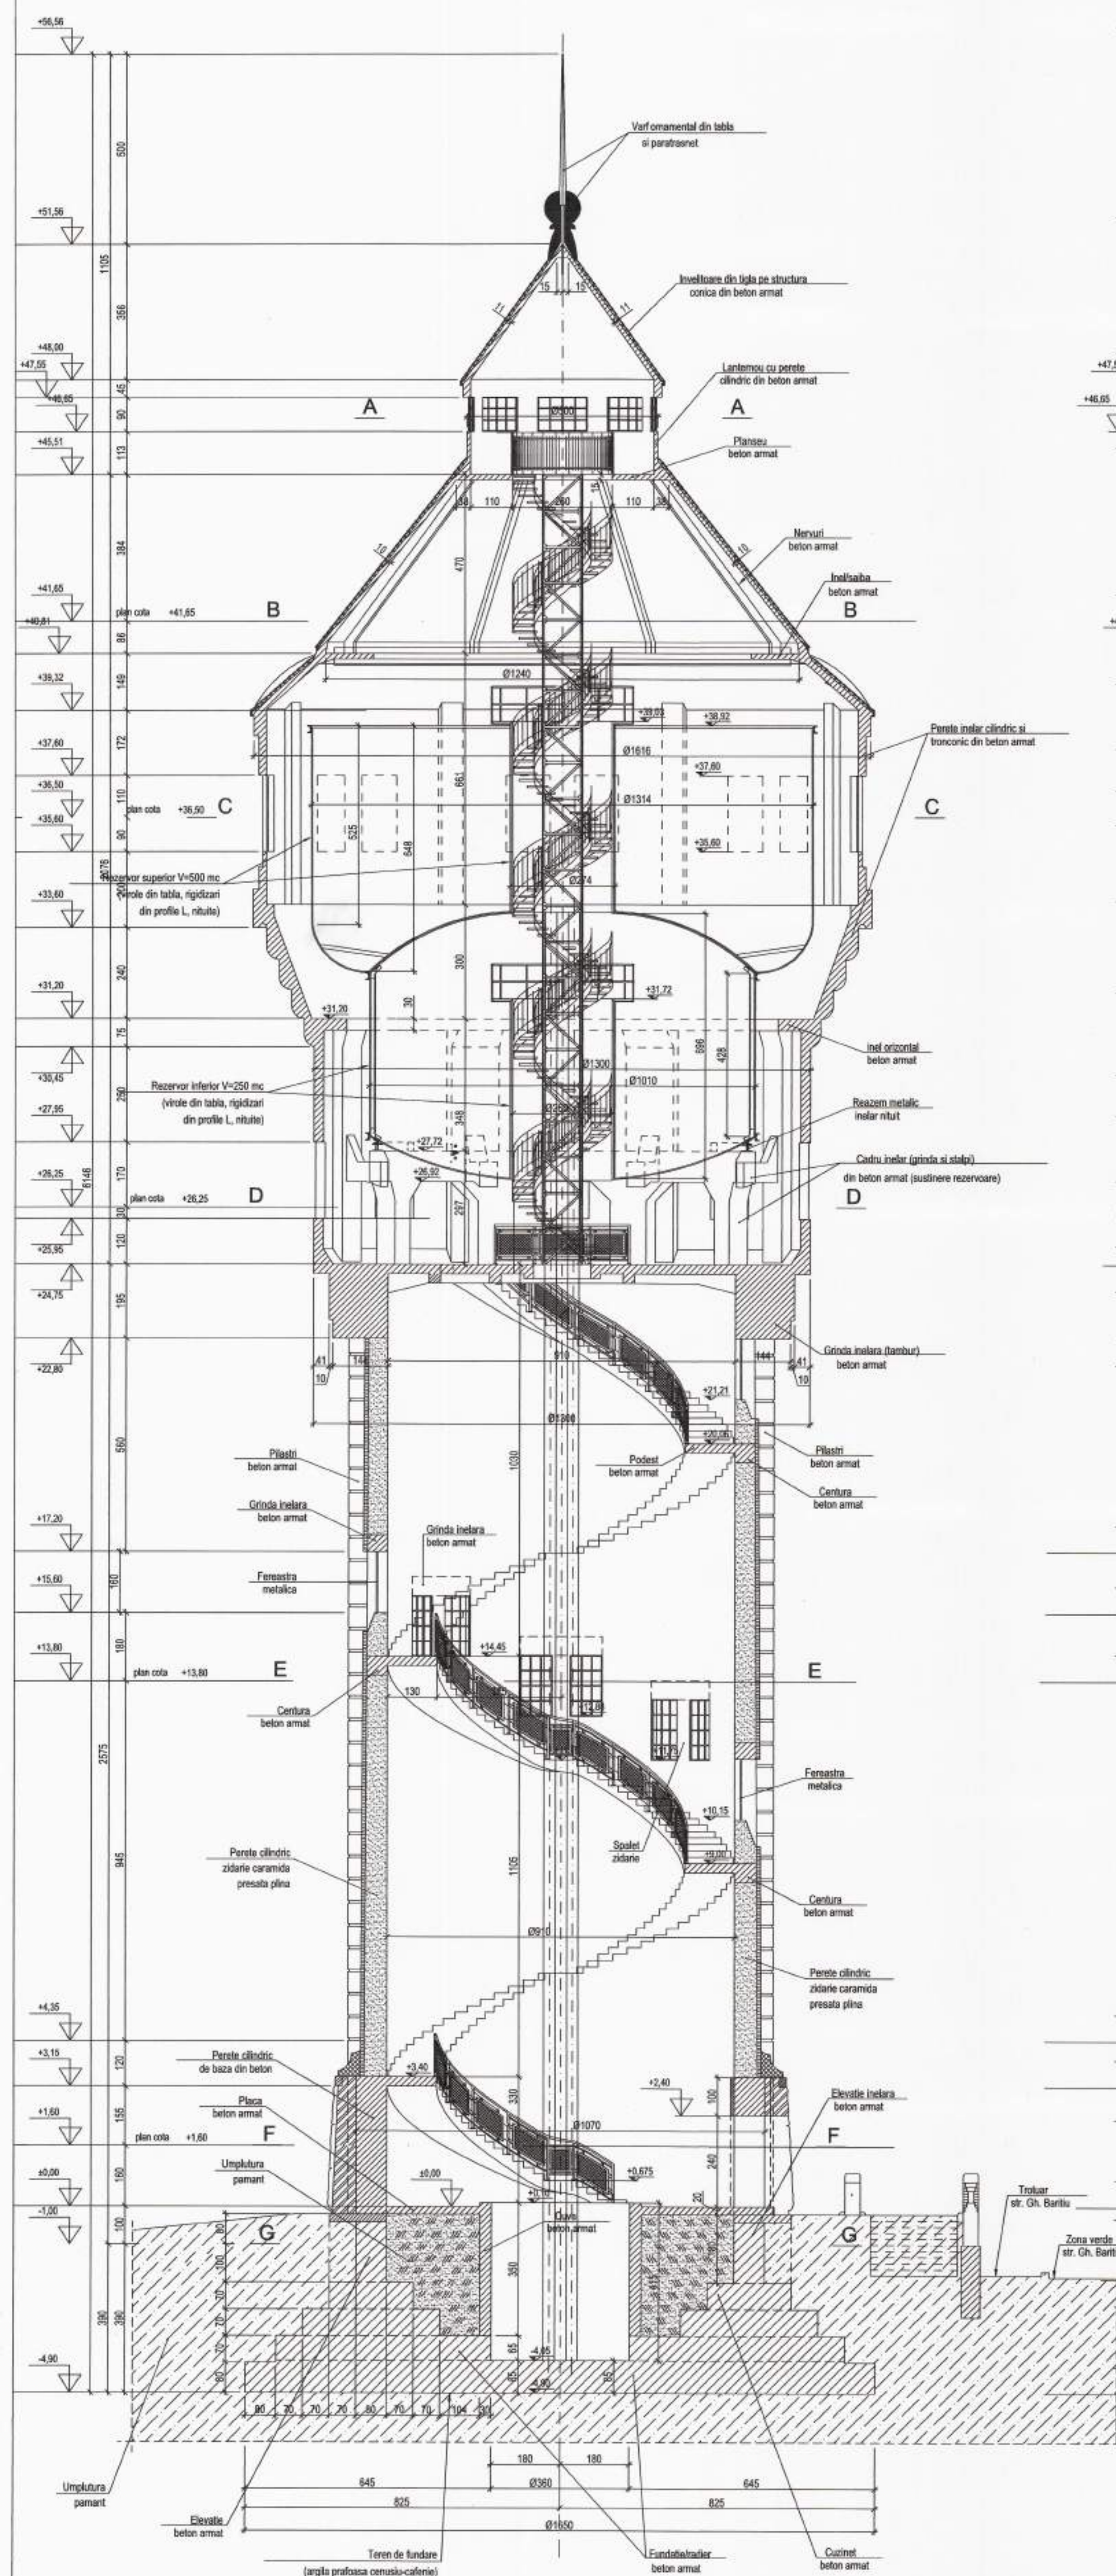


SECTIUNE CARACTERISTICA PROPUȘA

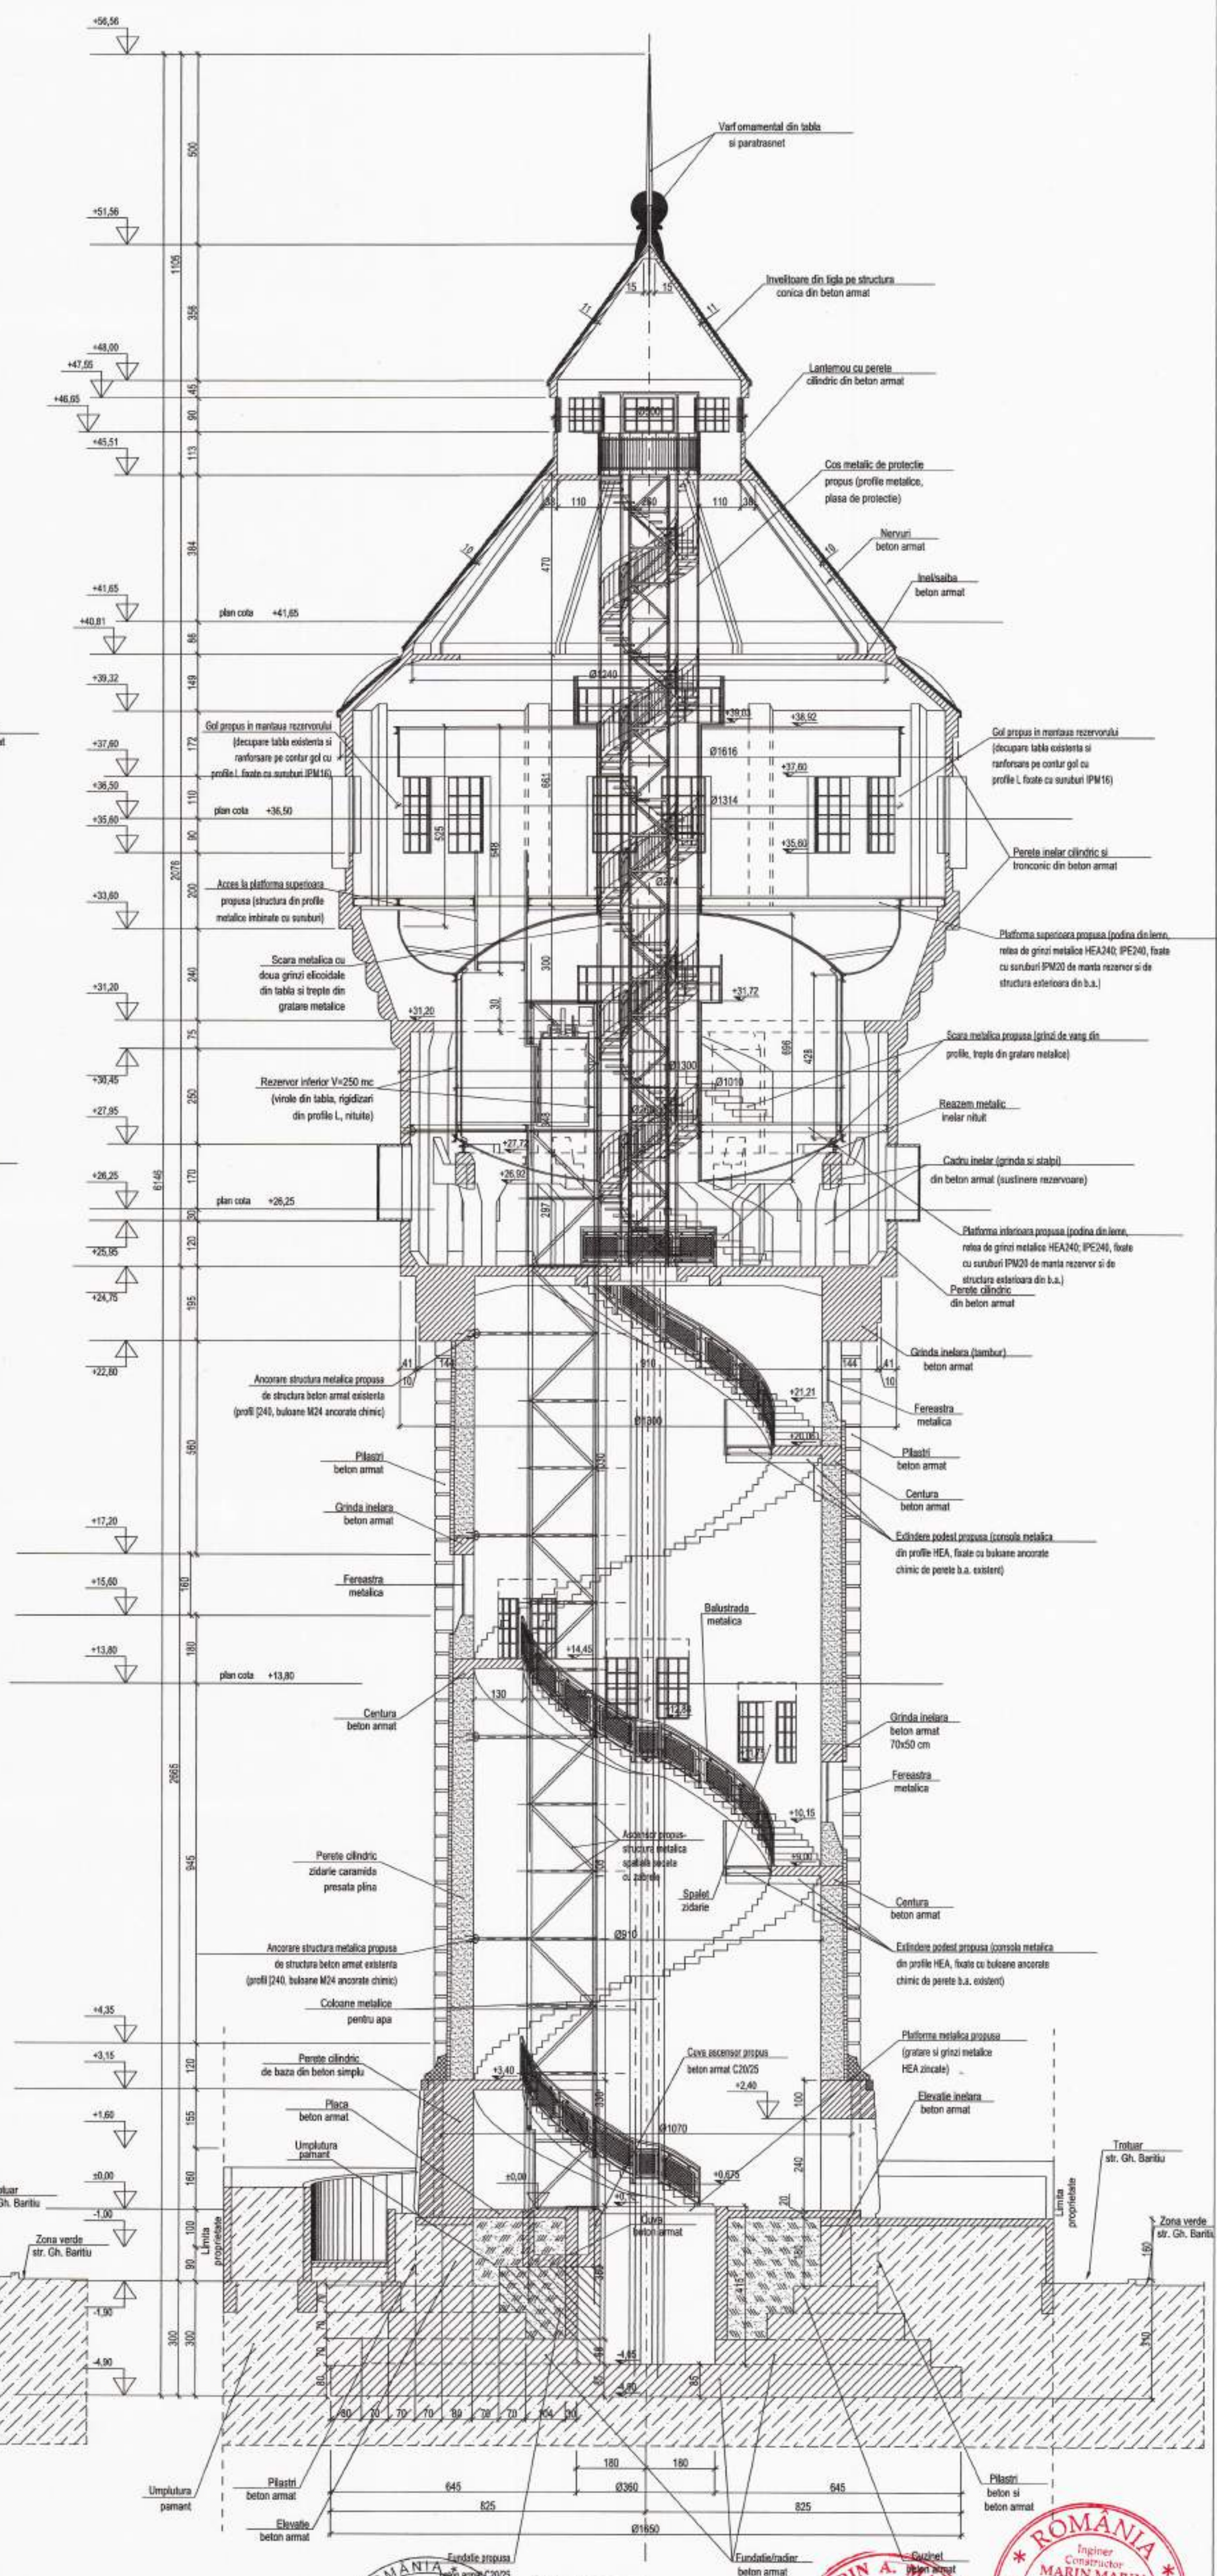

FATADA PRINCIPALA EXISTENT SCARA 1:100

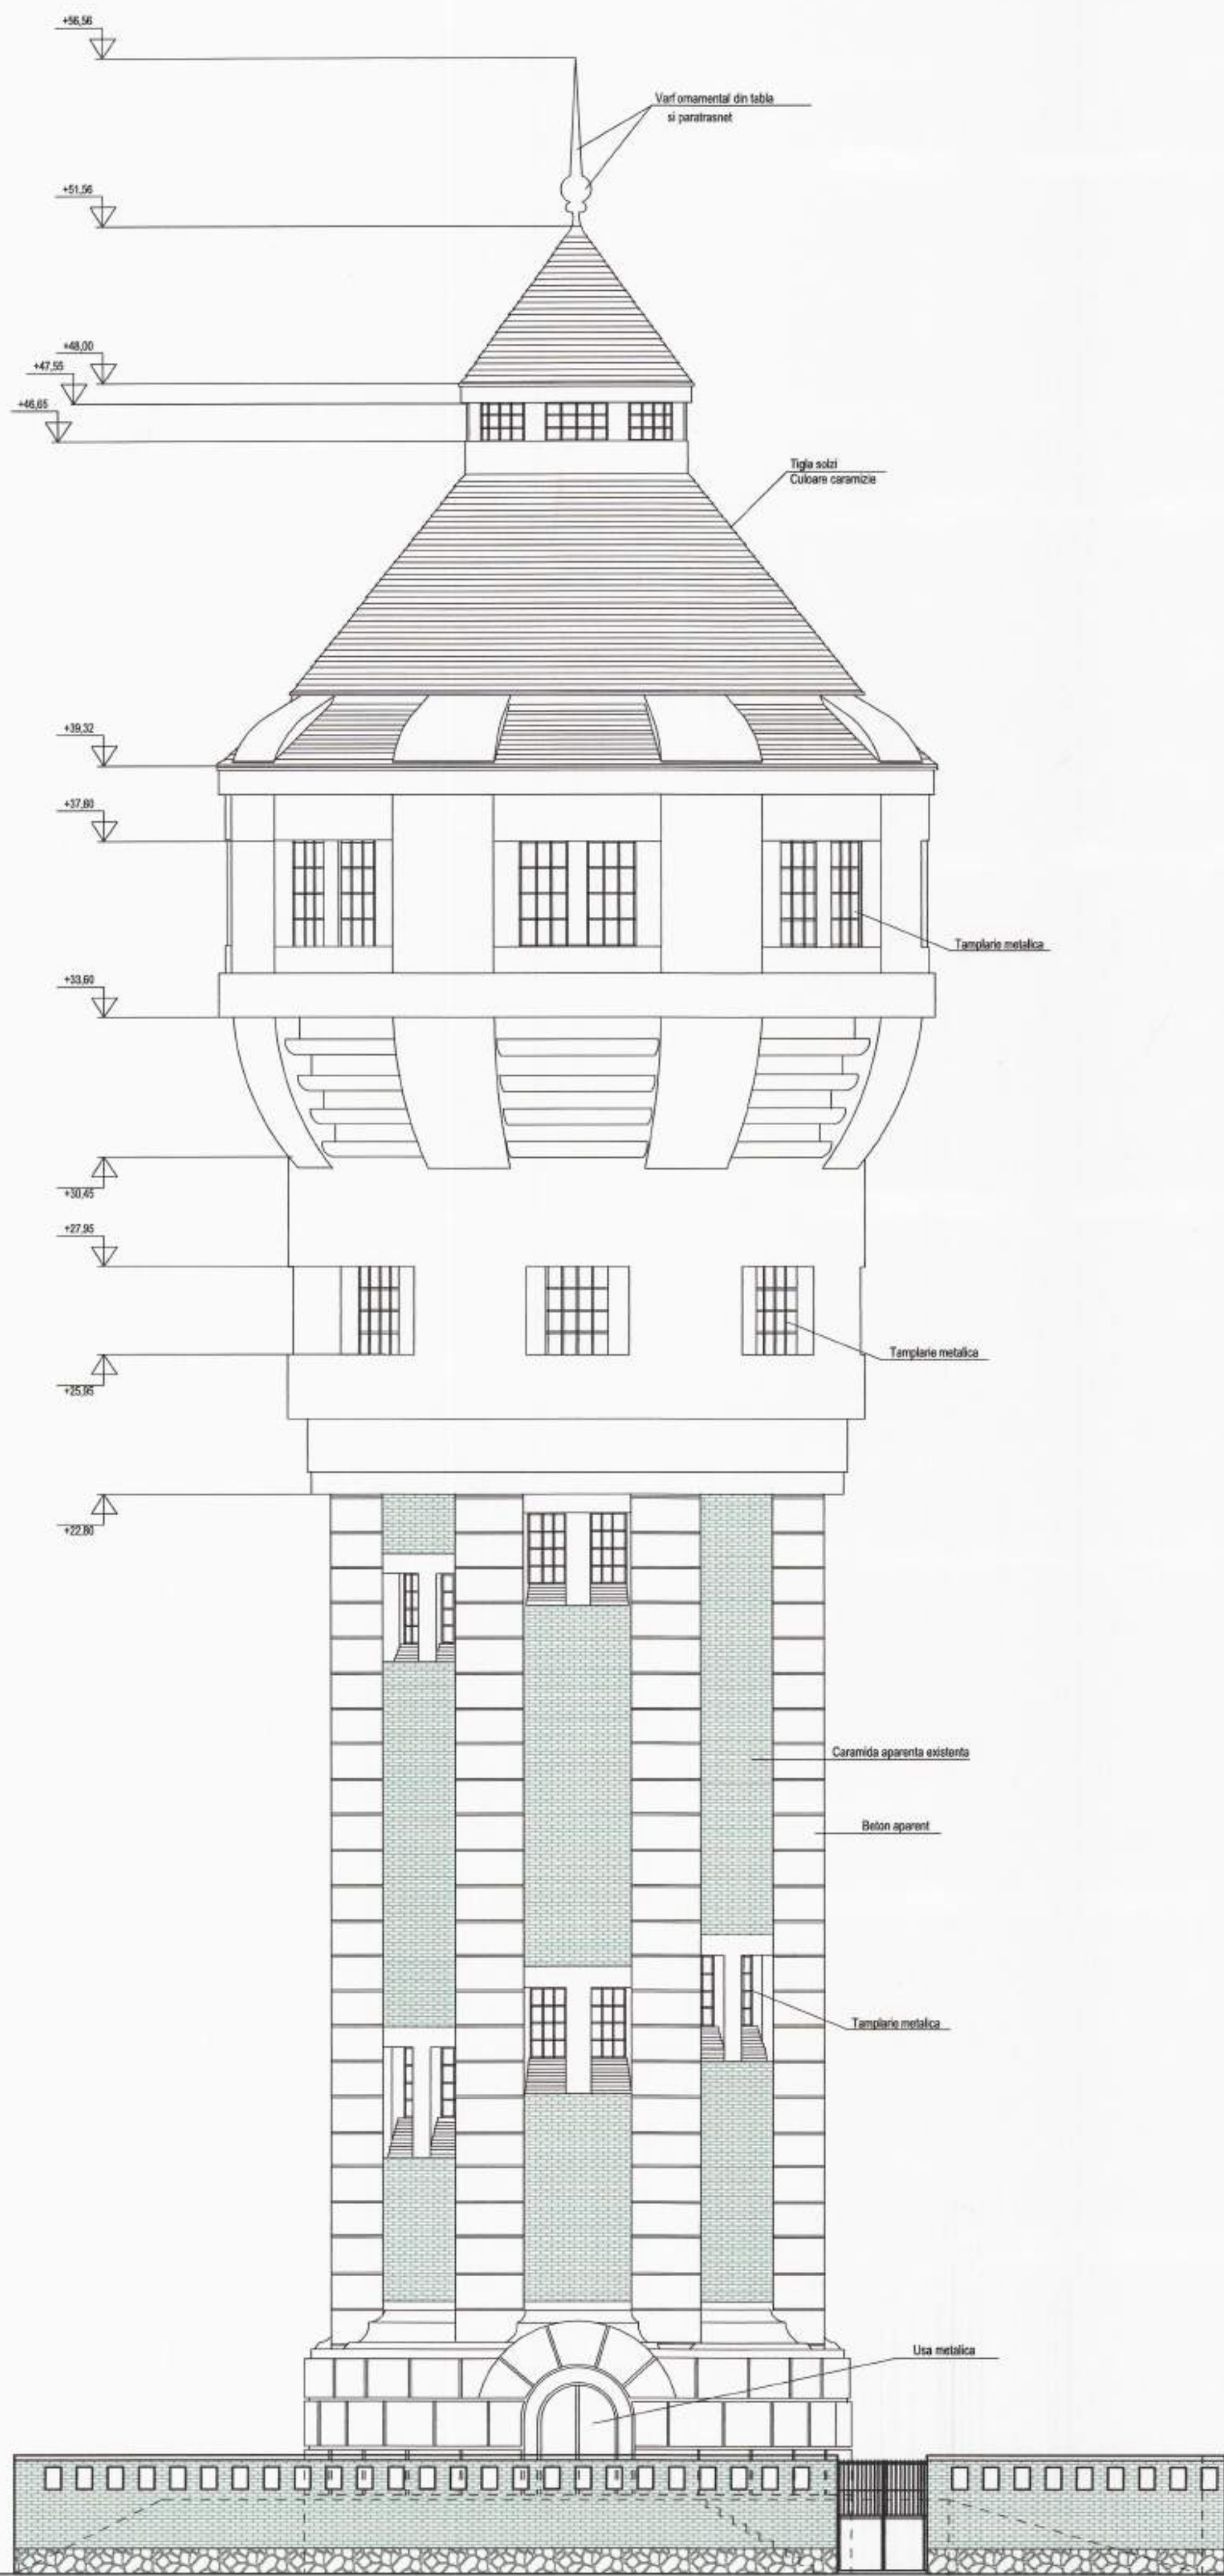


FATADA PRINCIPALA PROPU SCARA 1:100

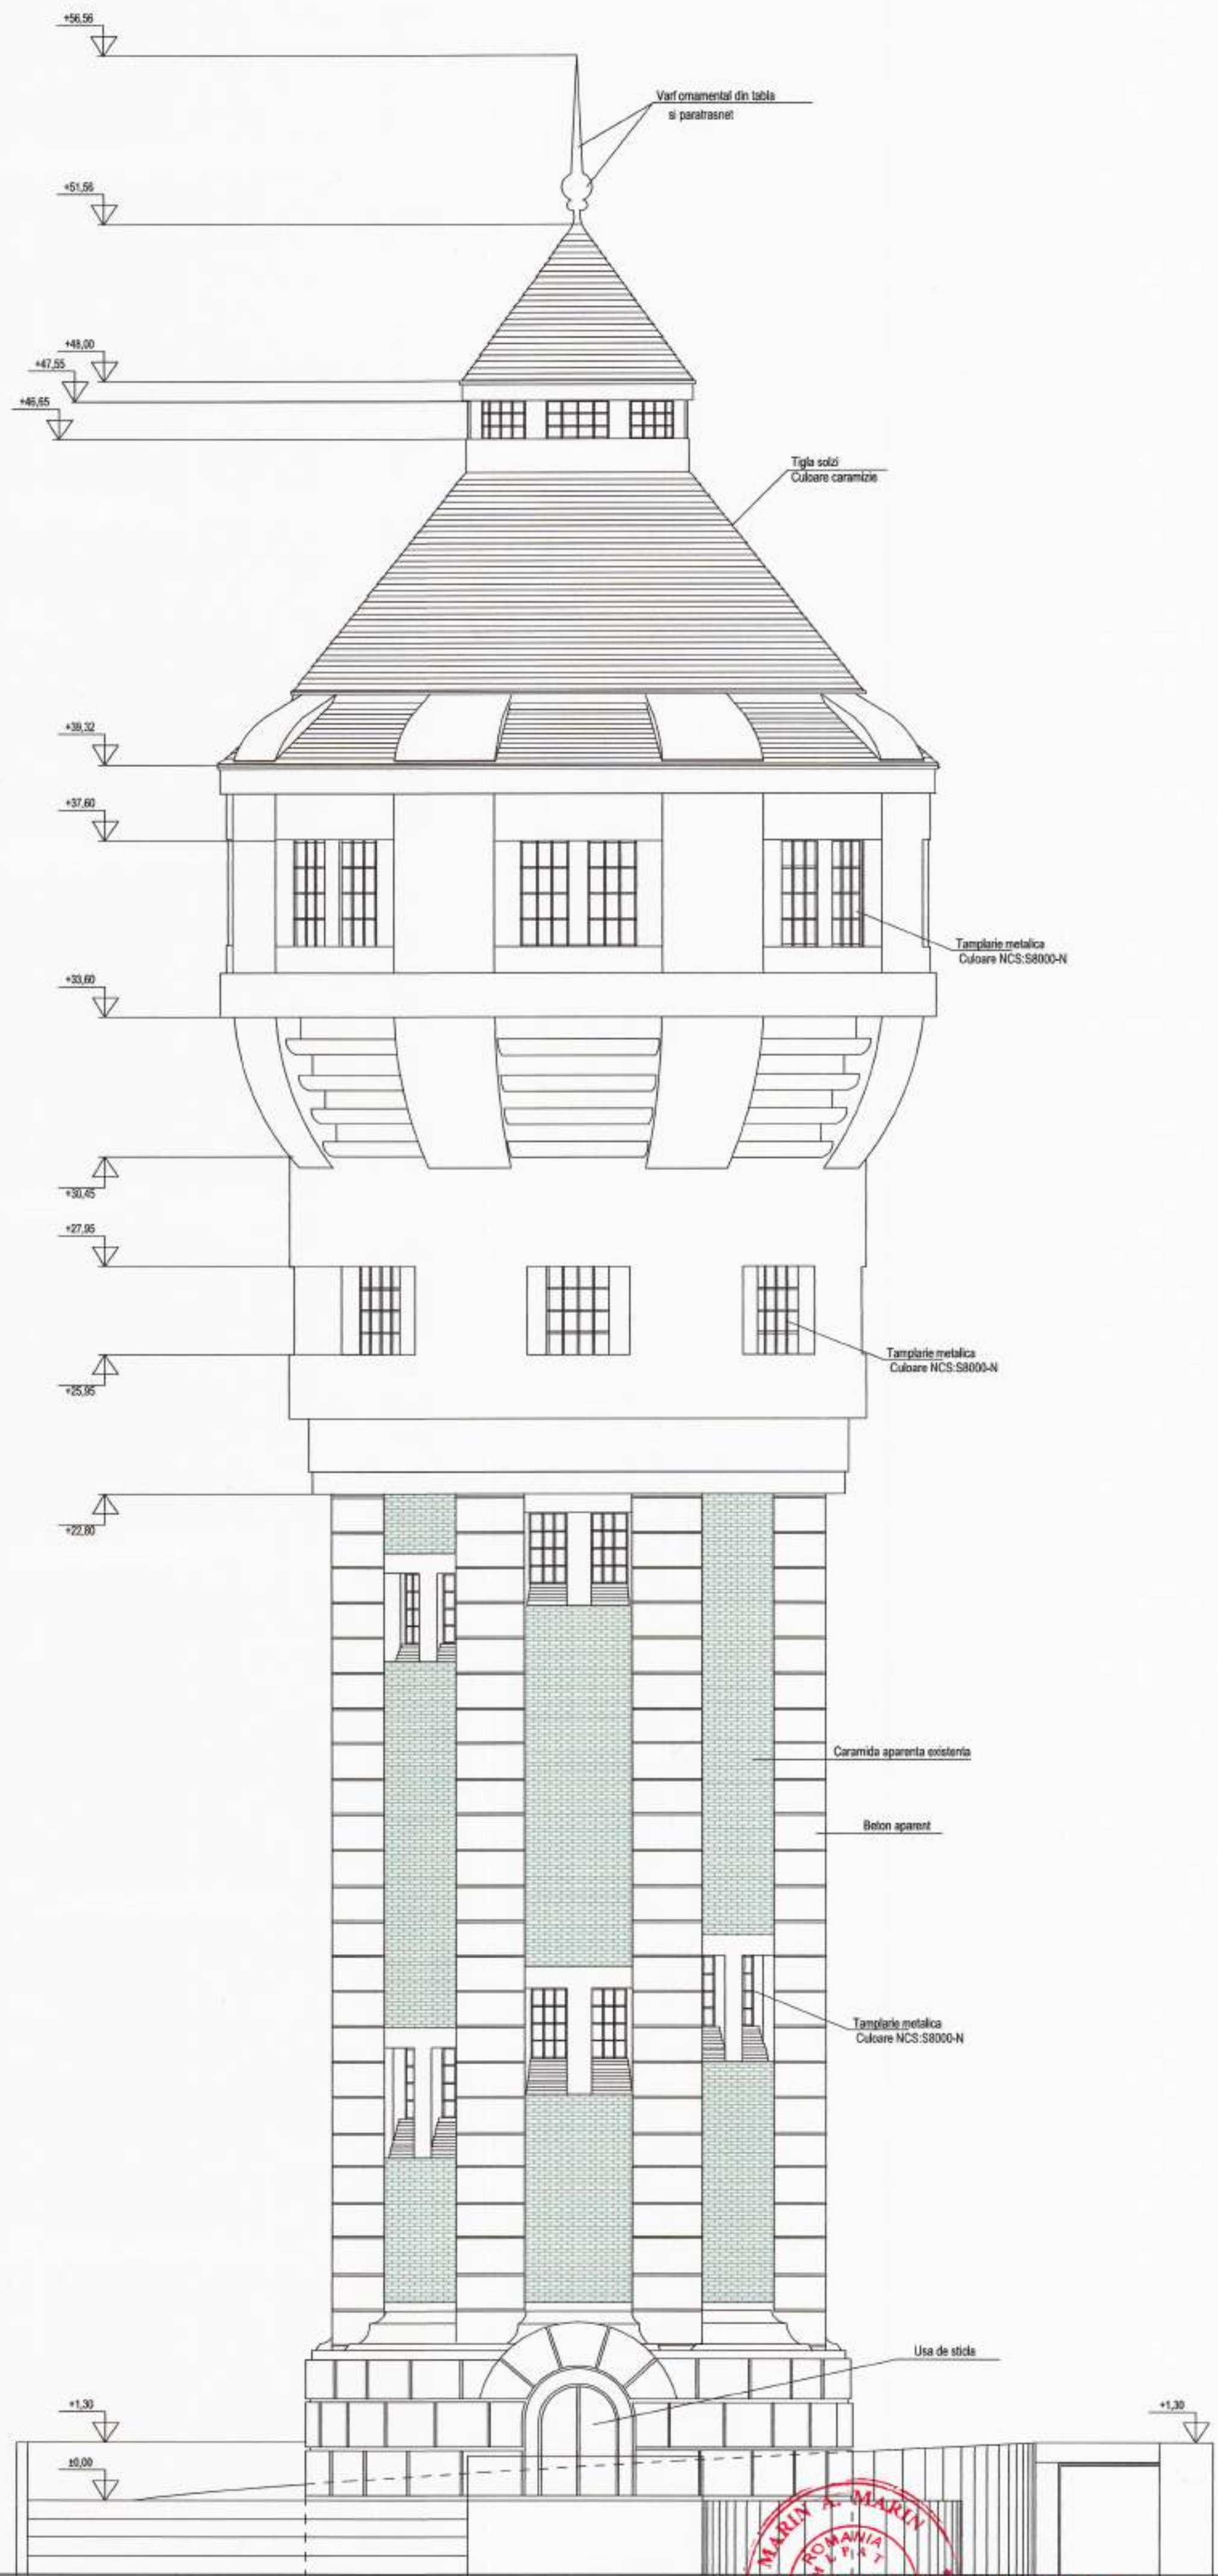


VERIFICATOR / EXPERT	NUME	SEMNAȚURA	CERINȚA	REFERAT / EXPERTIZĂ NR. / DATA	PROIECT NR.
	S.C. STUDIO UNU DE ARHITECTURA S.R.L.			MUNICIPIUL TIMBOARA.	15/01/19
SPECIFICATIE	NUME	SEMNAȚURA	Scara 1:100	TITLUZANT	Faza DALI
SEF PROIECT	Arh. Liliana Roșiu			TITLUZANT	Faza DALI
PROIECTAT	Arh. Andrei Dădău			TITLUZANT	Faza DALI
DESEINAT	Arh. Andrei Dădău			TITLUZANT	Faza DALI

FATADA DREAPTA EXISTENT SCARA 1:100

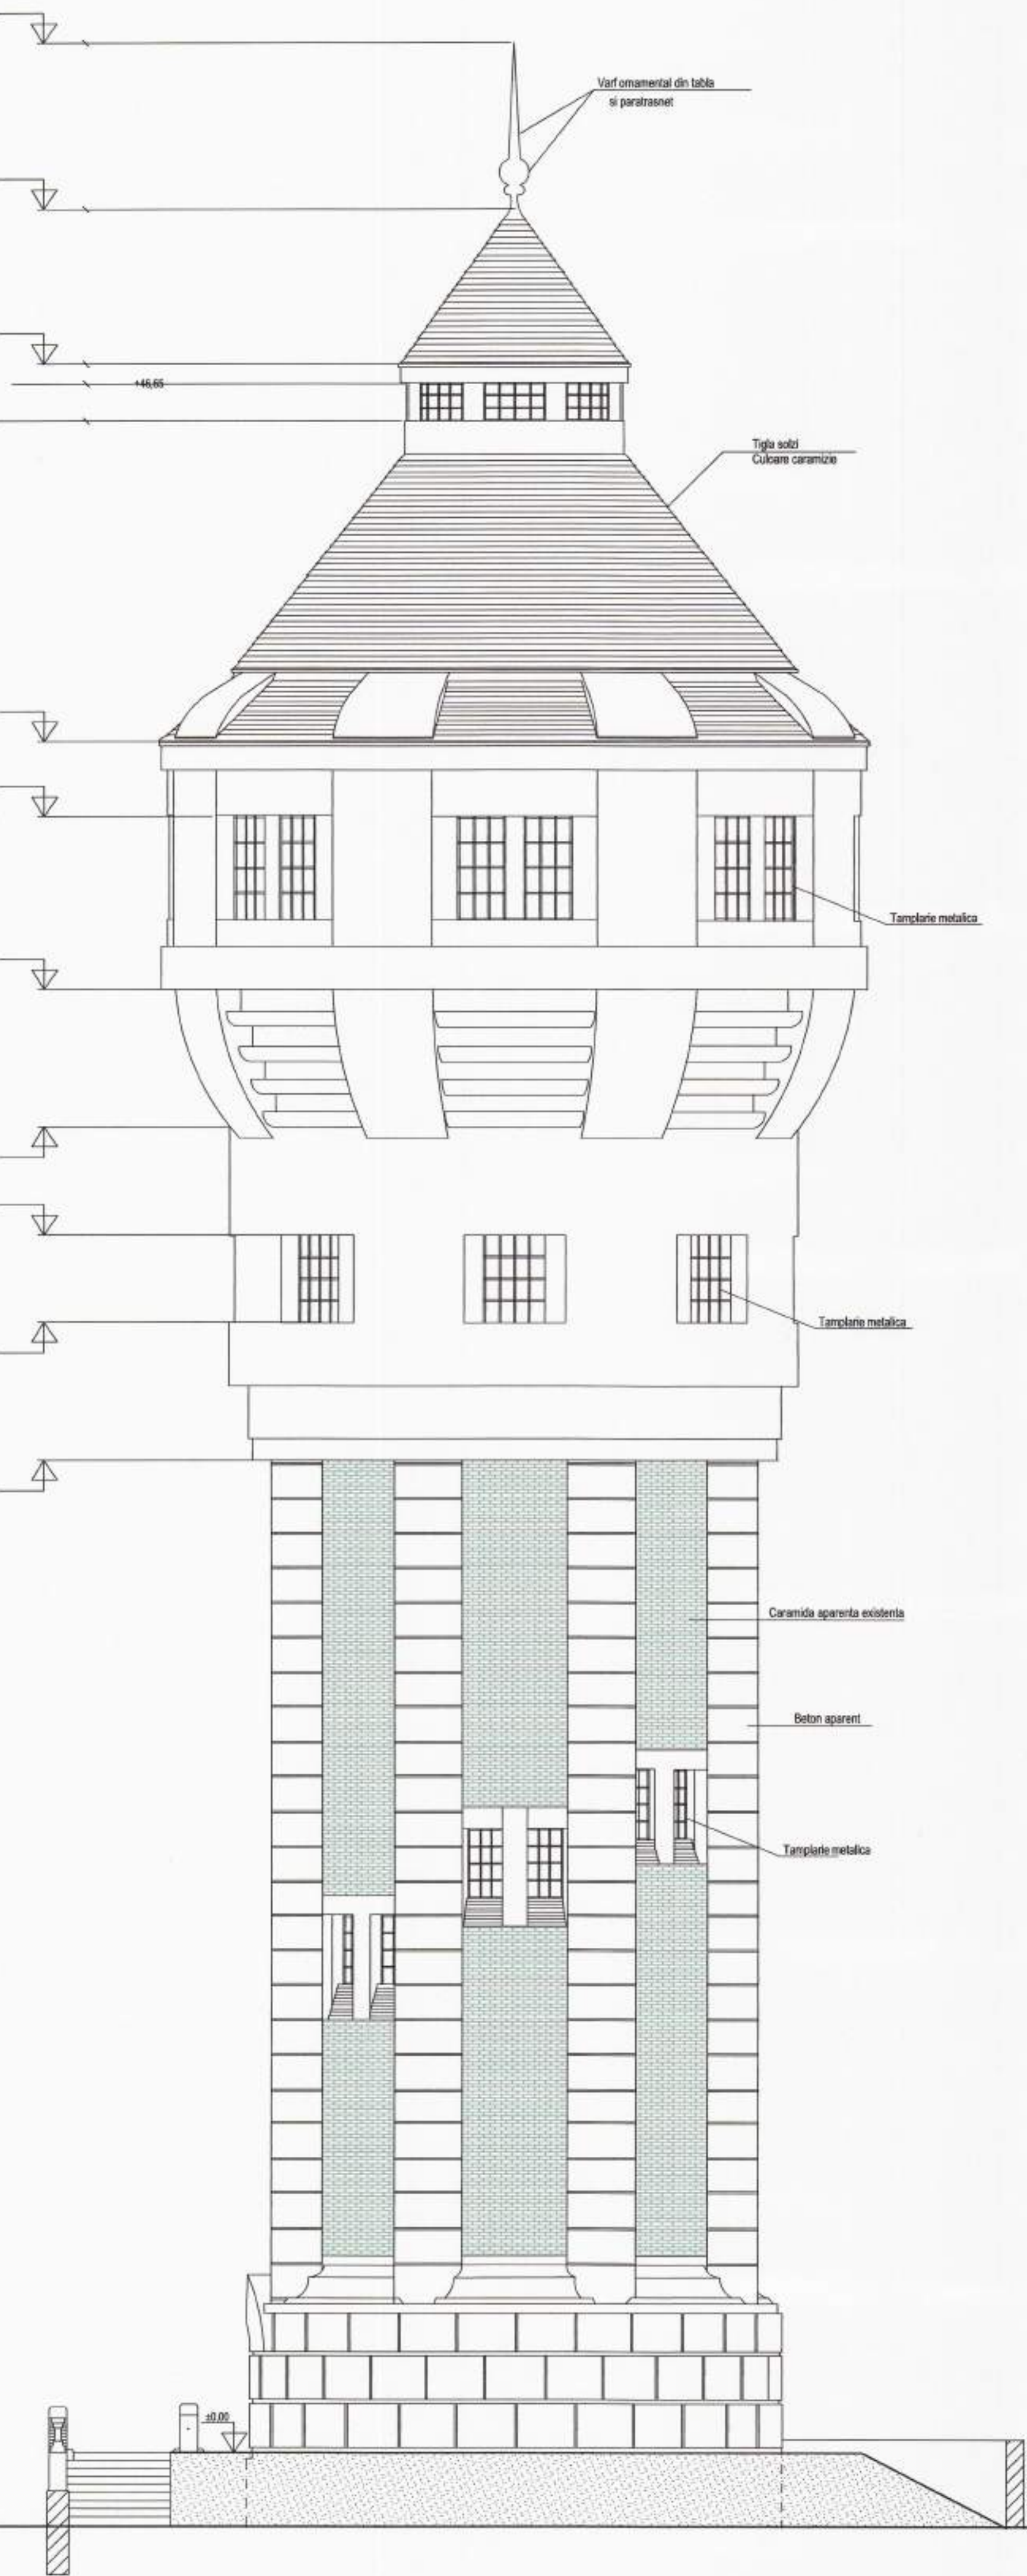


FATADA DREAPTA PROPUIS SCARA 1:100

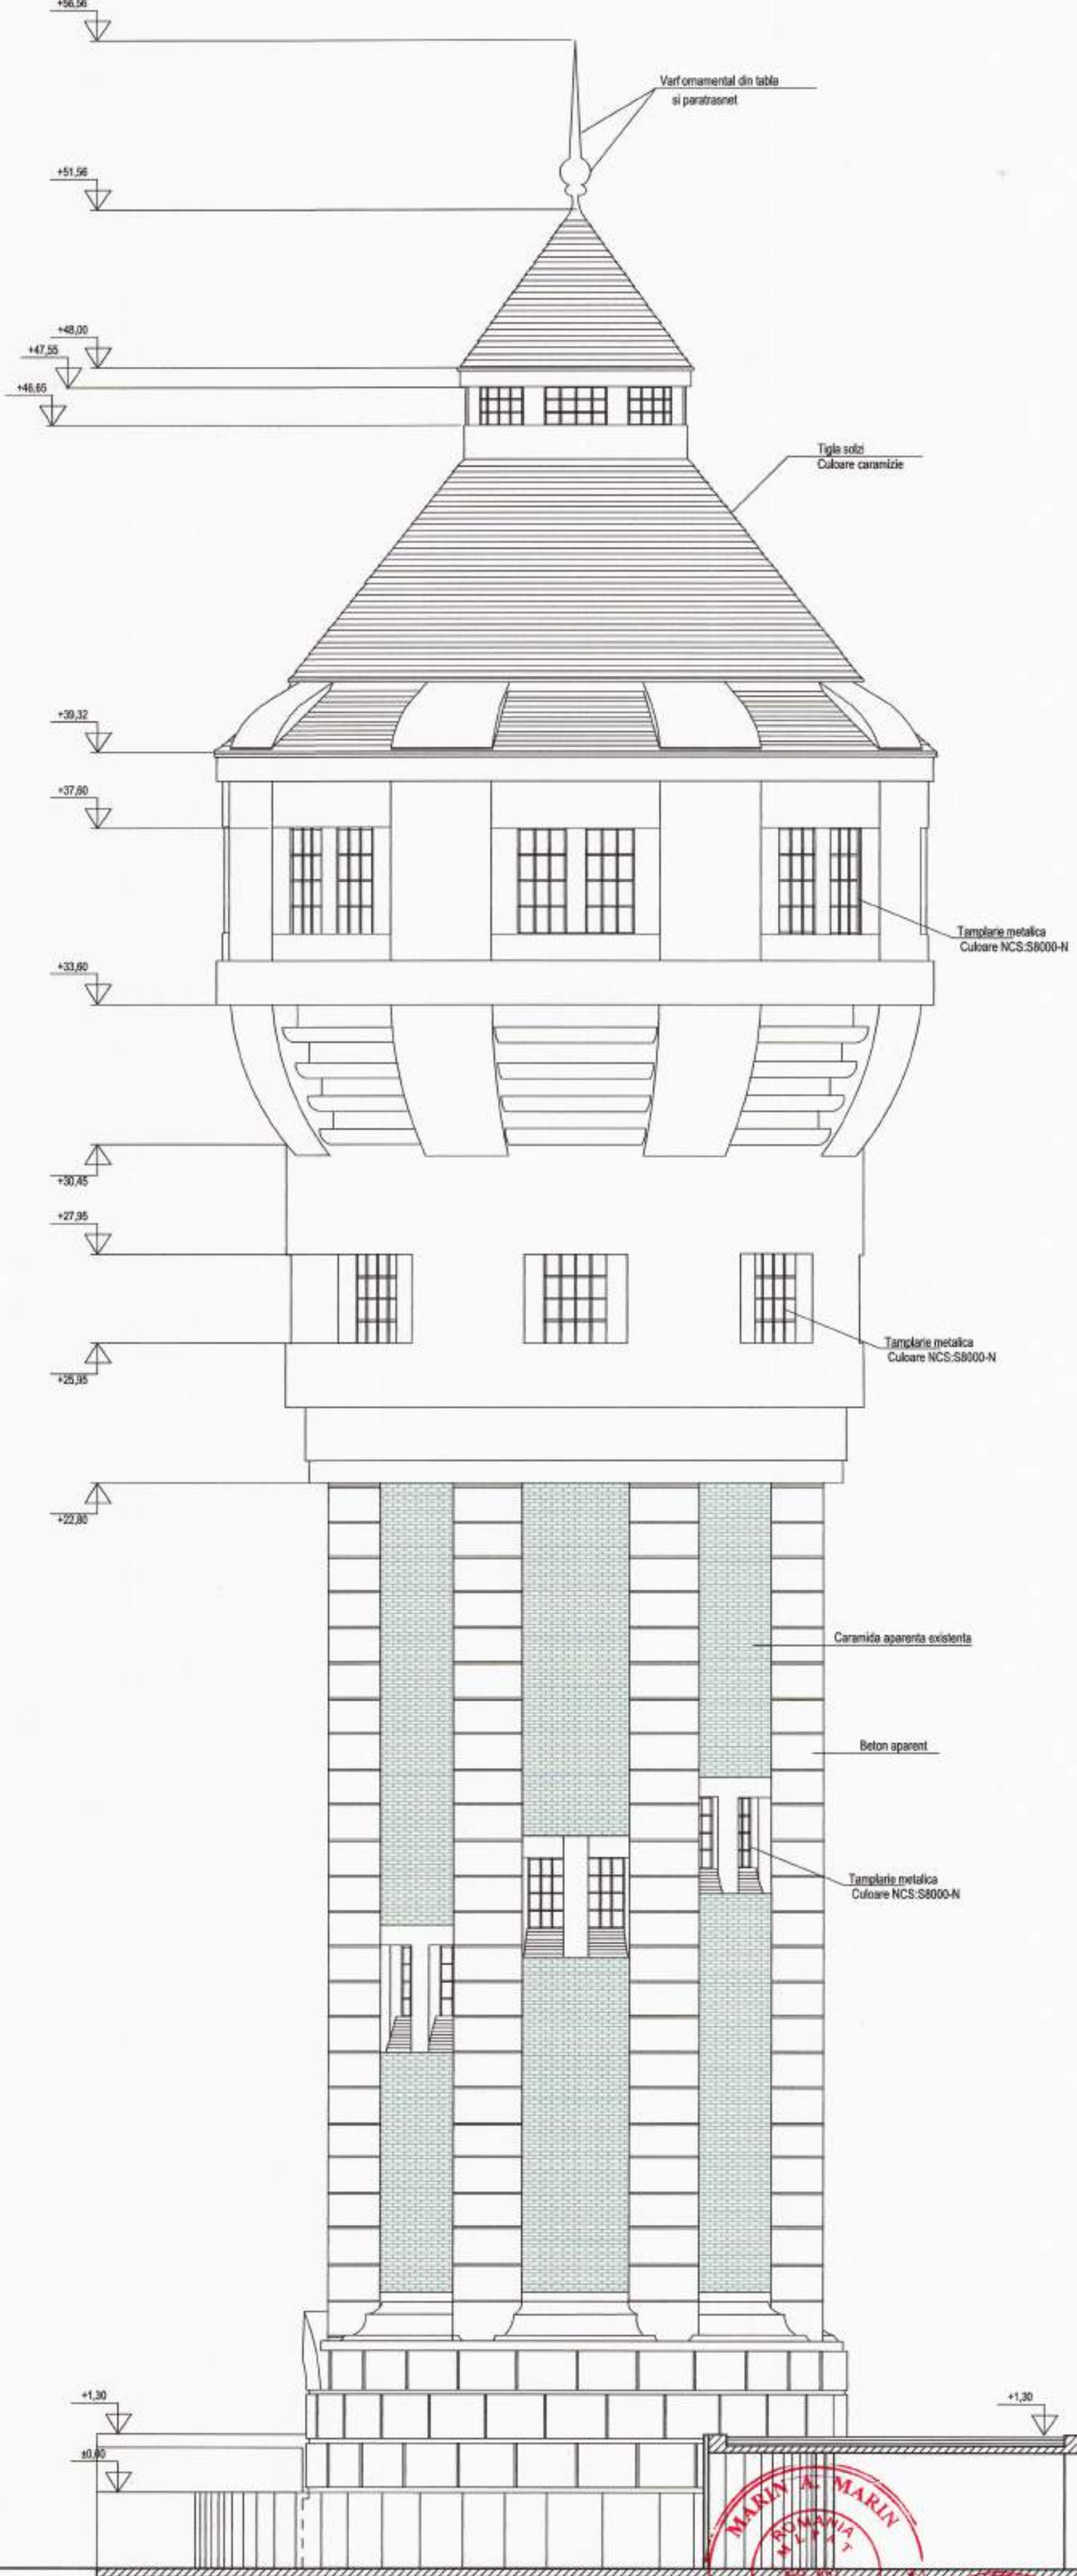


VERIFICATOR / EXPERT	NUME	SEMANTURA	CEIANTA	REFERAT / EXPERTIZA NR. / DATA	Proiect nr. 15/2019
S.C. STUDIO UNU DE ARHITECTURA S.R.L.	Arh. Liliana ROSU	Arh. Aldeiu C. SUCIU	Arh. Andreu Andreu	Referat / Expertiza nr. / data	Proiect nr. 15/2019
SPECIFICATIE	NUME	SEMANTURA	CEIANTA	Referat / Expertiza nr. / data	Proiect nr. 15/2019
SEF PROIECT	Arh. Aldeiu C. SUCIU	Arh. Aldeiu C. SUCIU	Arh. Andreu Andreu	Referat / Expertiza nr. / data	Proiect nr. 15/2019
PROIECTAT	Arh. Aldeiu C. SUCIU	Arh. Aldeiu C. SUCIU	Arh. Andreu Andreu	Referat / Expertiza nr. / data	Proiect nr. 15/2019
DESEINAT	Arh. Andreu Andreu	Arh. Andreu Andreu	Arh. Andreu Andreu	Referat / Expertiza nr. / data	Proiect nr. 15/2019

FATADA SECUNDARA EXISTENT SCARA 1:100

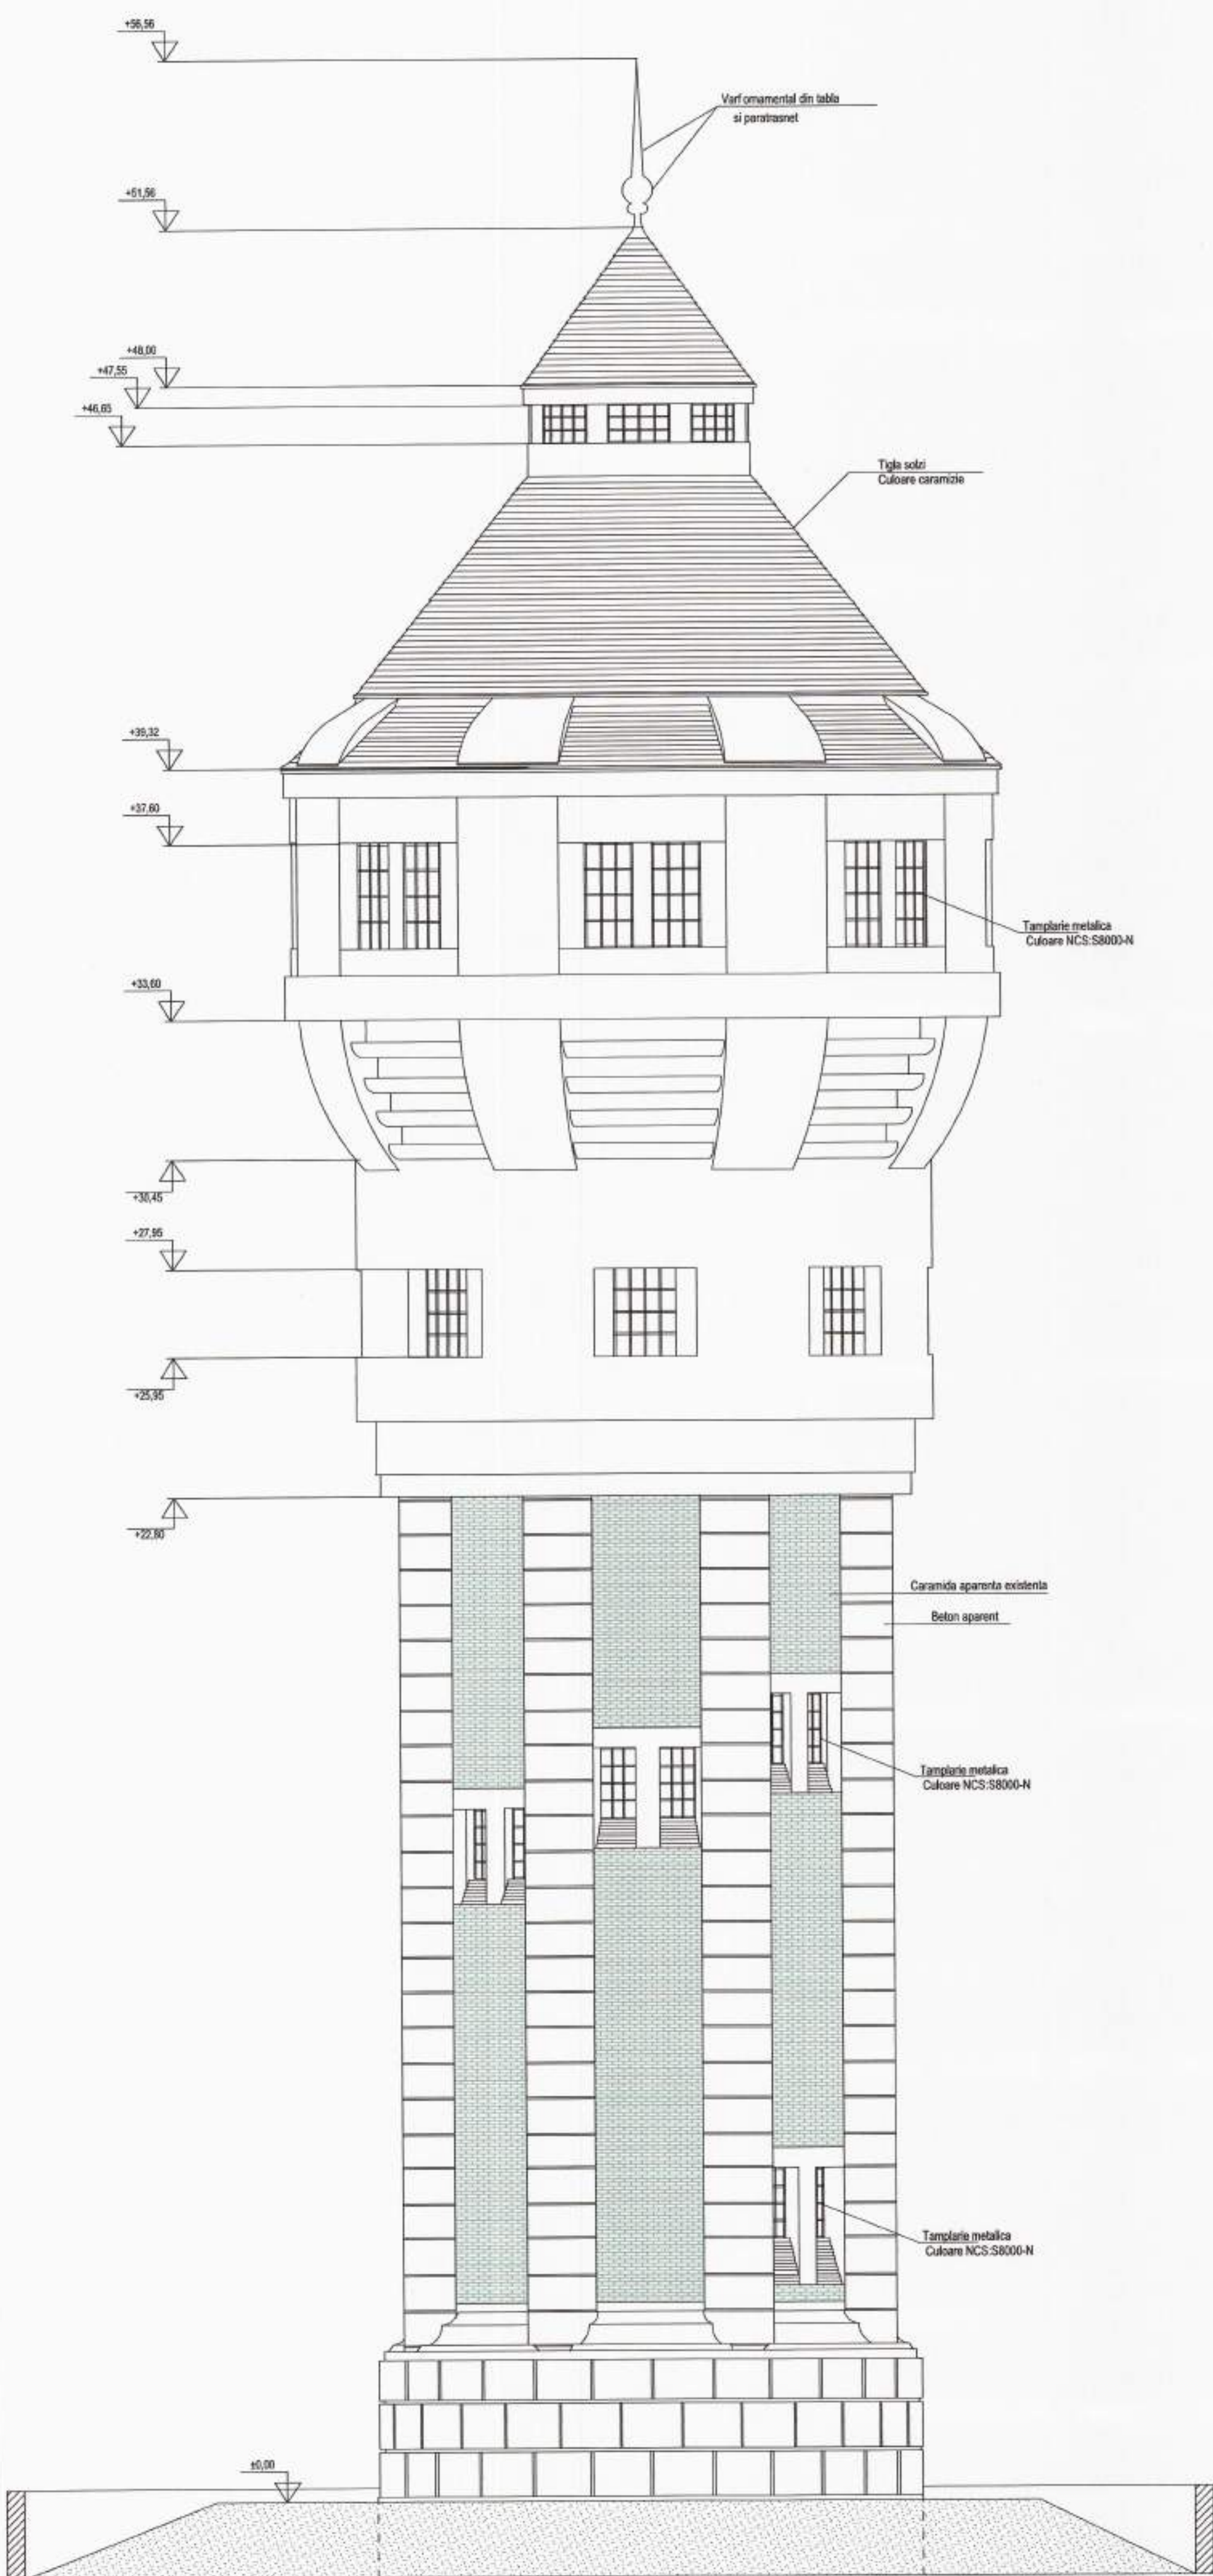


FATADA SECUNDARA PROPUȘ SCARA 1:100

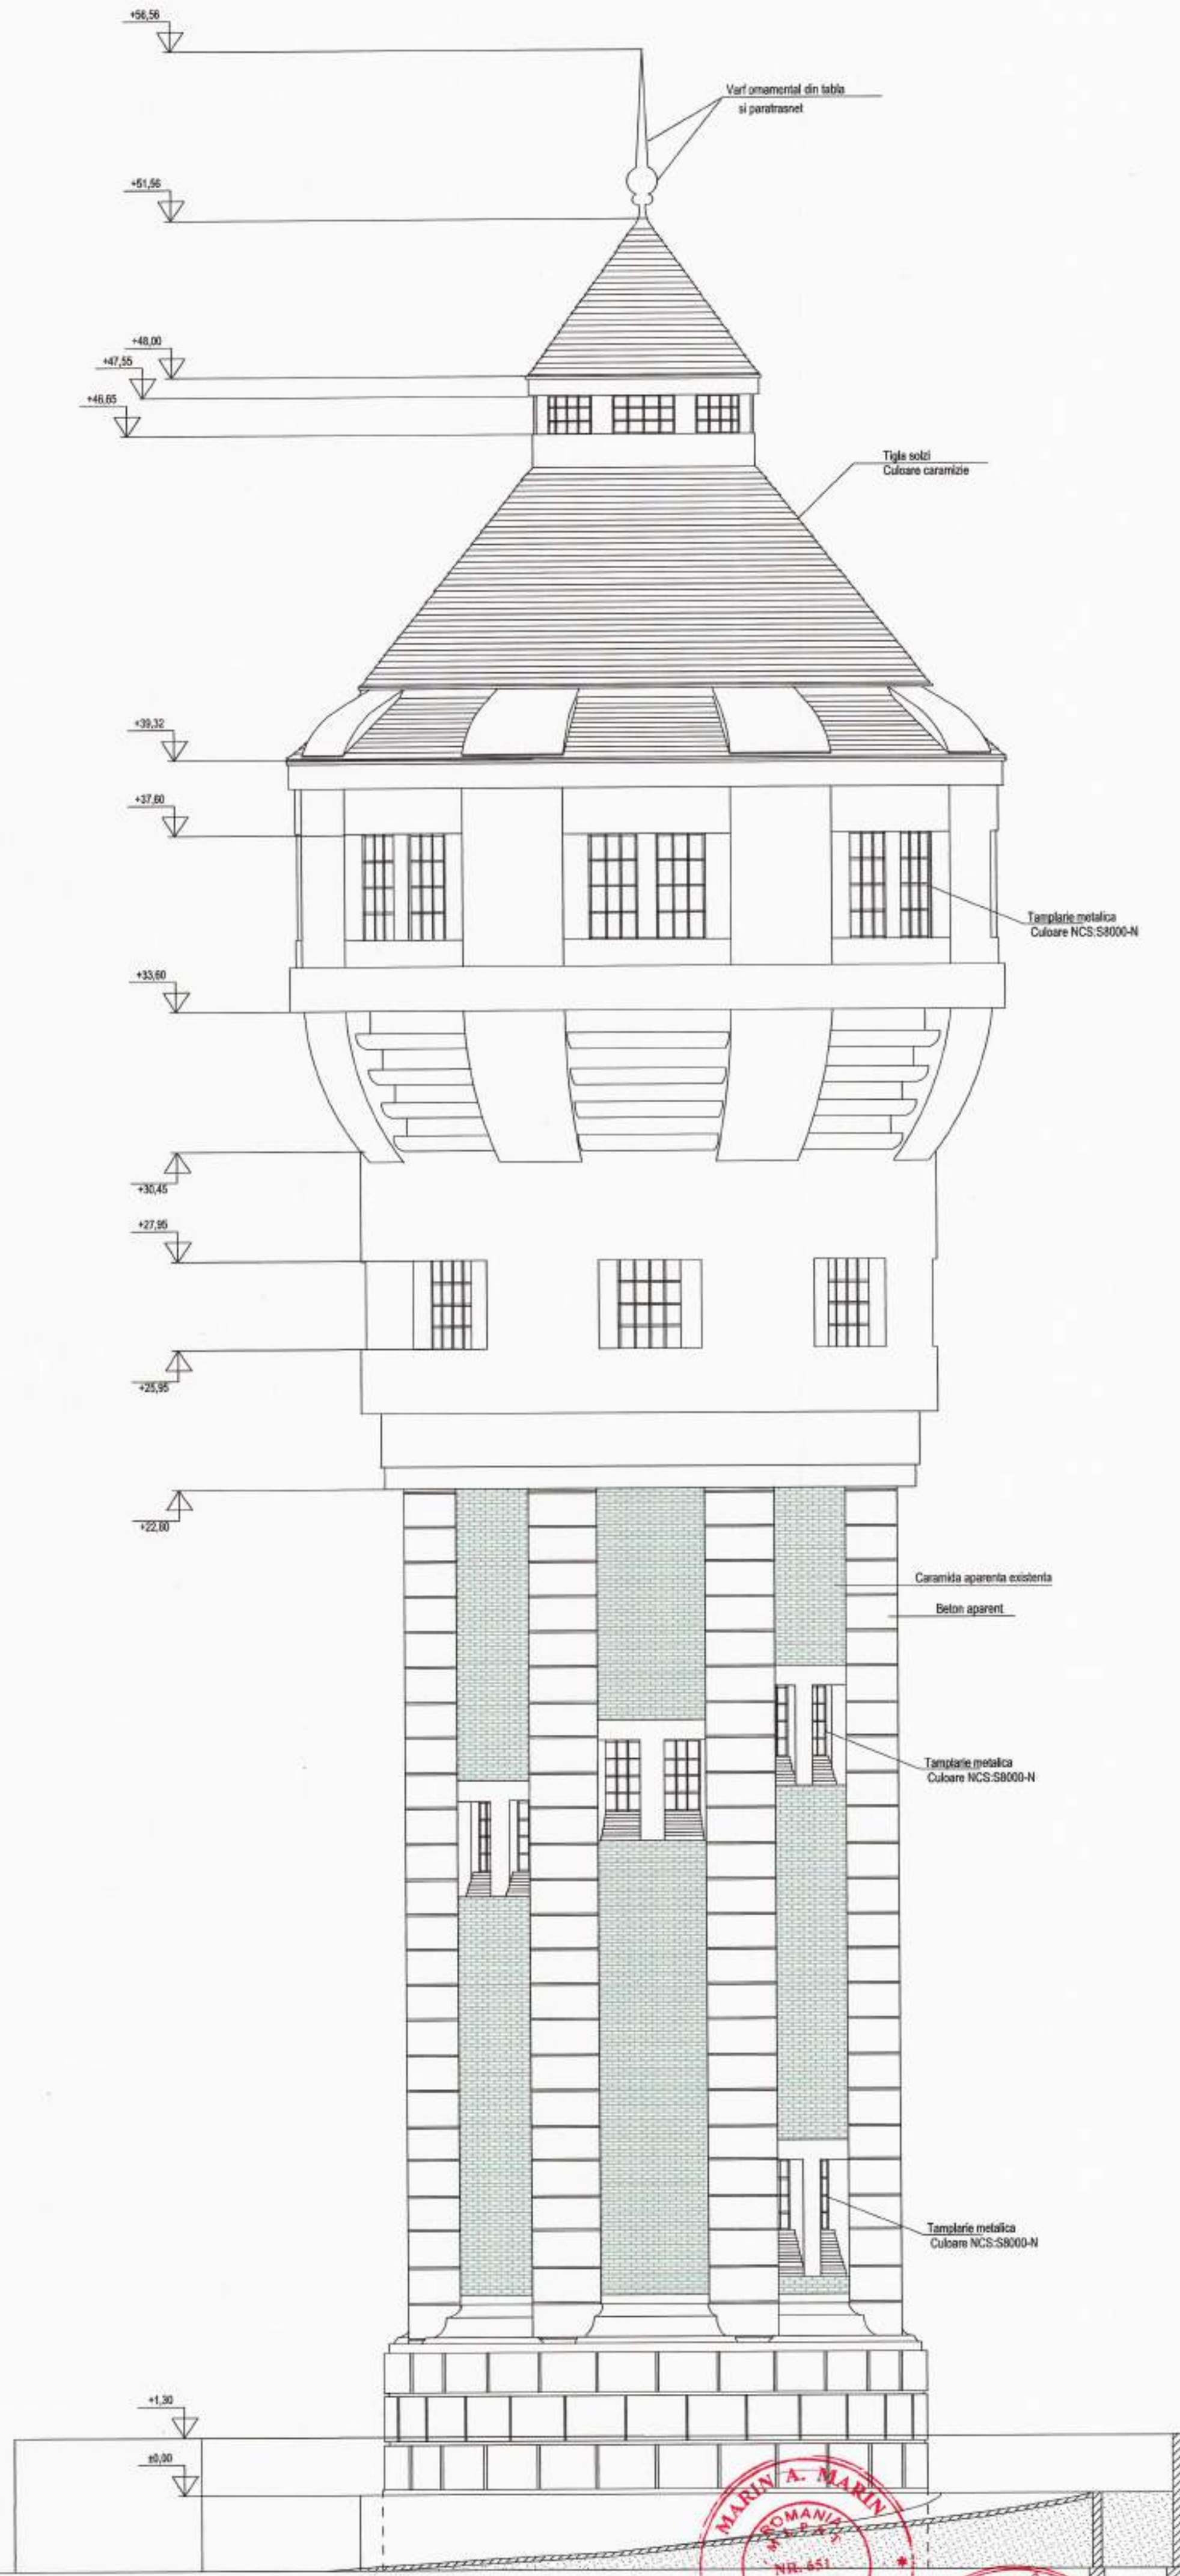


VERIFICATOR/EXPERT	NUME	SEMNATURA	CERINTA	REFERAT / EXPERTIZA NR. / DATA	Proiect nr. 19/2019
S.C. STUDIO UNU DE ARHITECTURA S.R.L.				MUNICIPIUL TIMISOARA	
SPECIFICATIE	NUME	SEMNATURA	Scara 1:100	Titlu de proiect	Faza: DALI
SEF PROIECT	arh. Aldeia Sucu			"REFUNCTIONALIZARE IMBIL. PENTRU CENTRUL CULTURAL 'TURNUL DE APA', IOSEFIN, STR. GH. BARBITU	
PROIECTAT	arh. Aldeia Sucu			Titlu de proiect	Planșă nr. 1/15
DESENAT	arh. Andreia Andreescu			FATADA SECUNDARA EXISTENT SI PROPUȘ	


FATADA STANGA EXISTENT SCARA 1:100

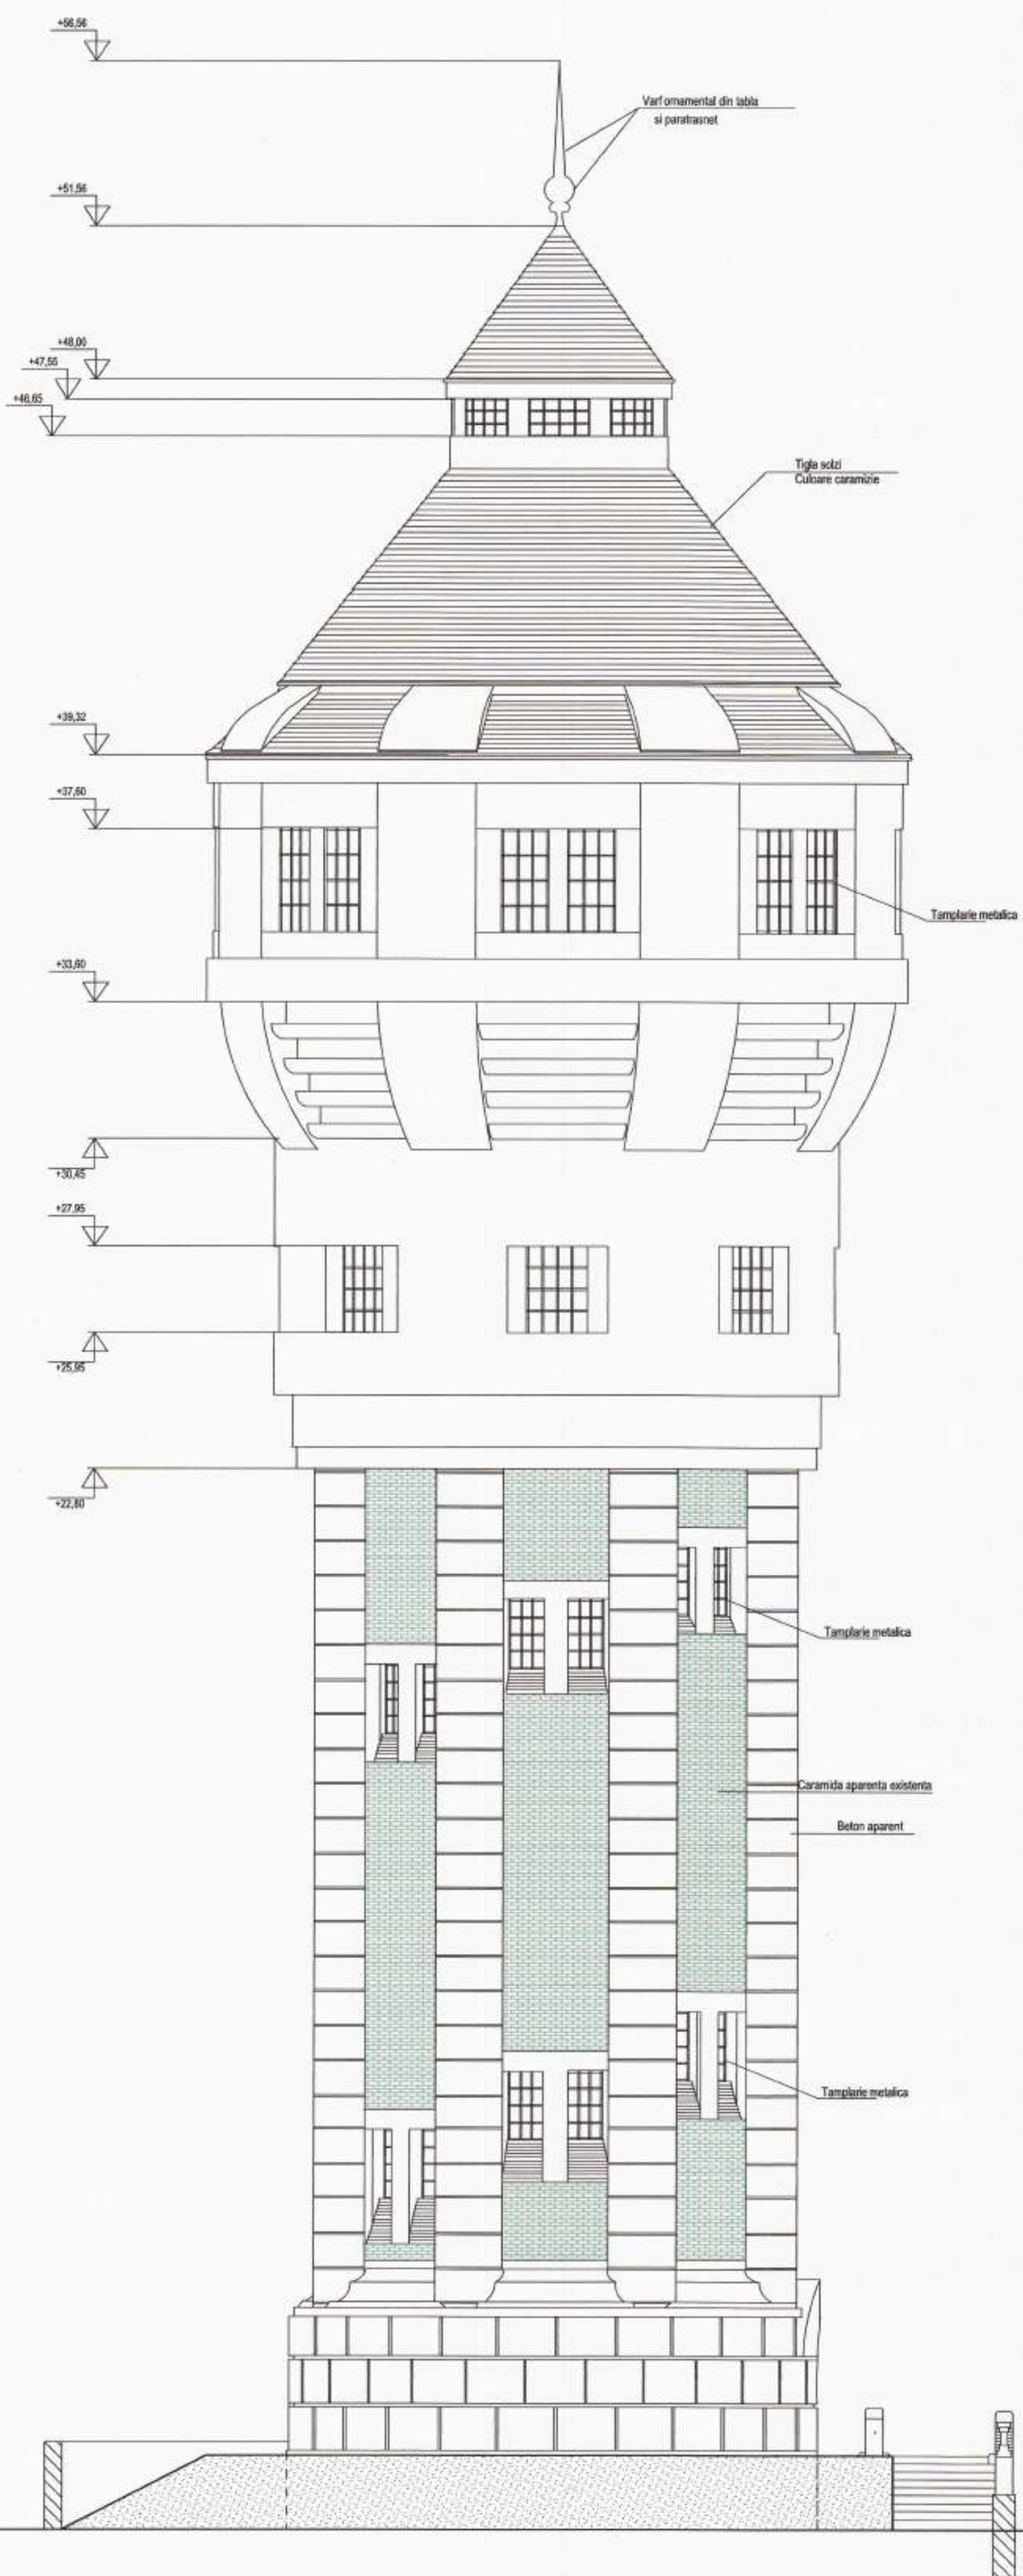

FATADA STANGA PROPUS SCARA 1:100

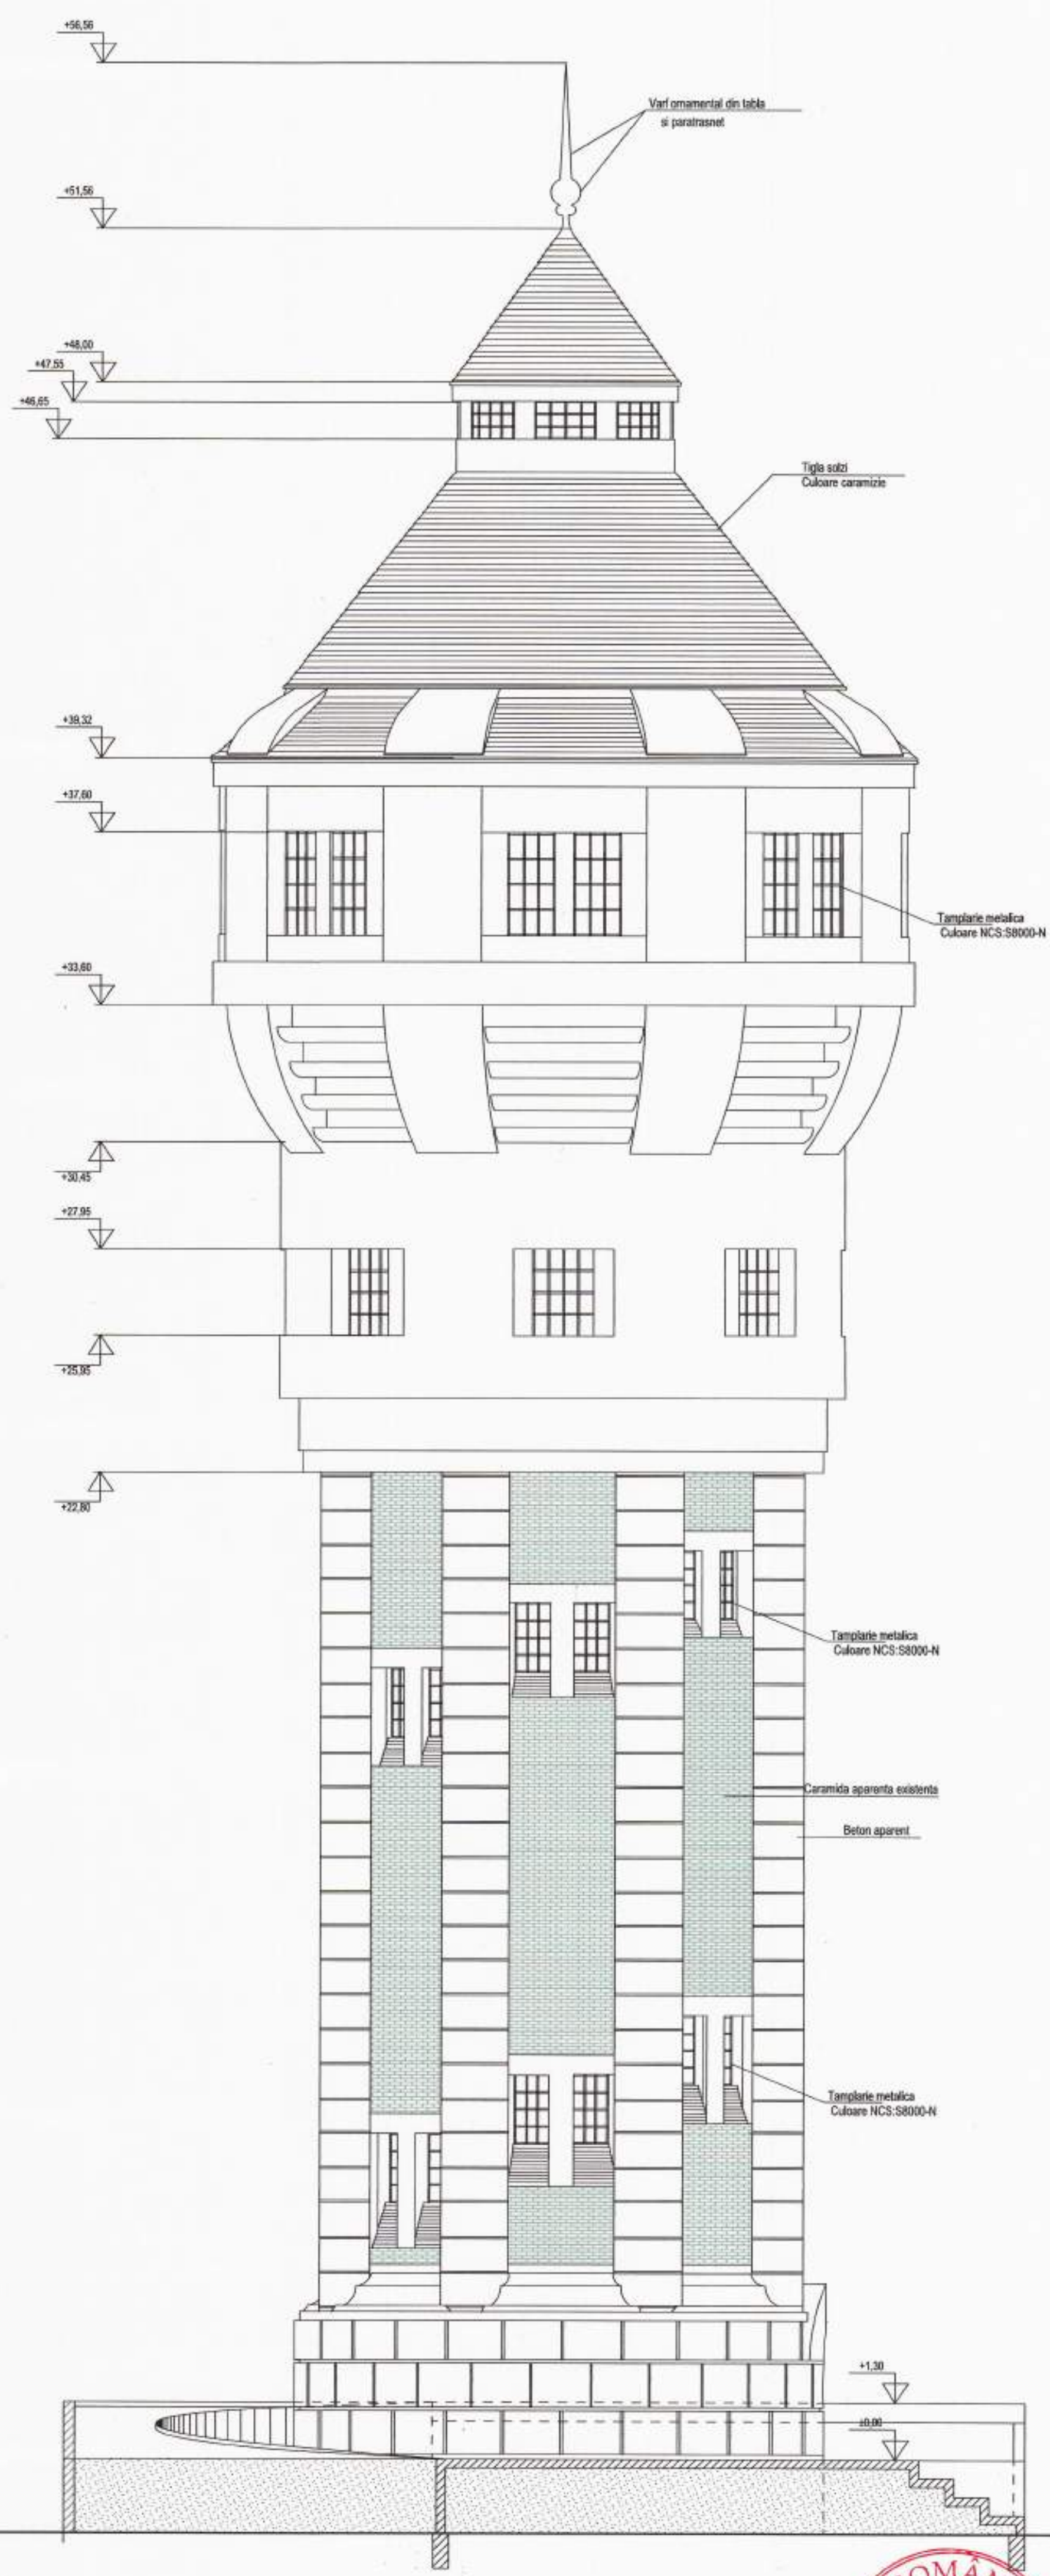


VERIFICATOR/ EXPERT	NUME	SEMNAȚURA	CERINȚA	REFERAT / EXPERTIZĂ NR. / DATA	
	S.C. STUDIO UNU DE ARHITECTURĂ S.R.L. Str. Georgeșe Dăniș nr. 10, Timișoara, tel. 0722260759			Detaliat	MUNICIPIUL TIMIȘOARA
SPECIFICATE	NUME	SEMNAȚURA	Scara 1:100	<u>Titlu proiect</u>	Proiect nr. 1502019
PR. PROIECT	arh. Alinașia Sucu			"REFUNCȚIONALIZARE ÎNABIL PRINCIPAL CENTRUL CULTEI, CULTEI, "TURUL DE APĂ", KOSPIR, STR. GH. BĂRBULEȘ	Faza DALI
PROIECTAT	arh. Alinașia Sucu		Date oct.2019	<u>Titlu planșă</u>	
DESEINAT	arh. Andreana Andreescu			FATIA STANGA EXISTENT SI PROPUS	Planșă nr. A16

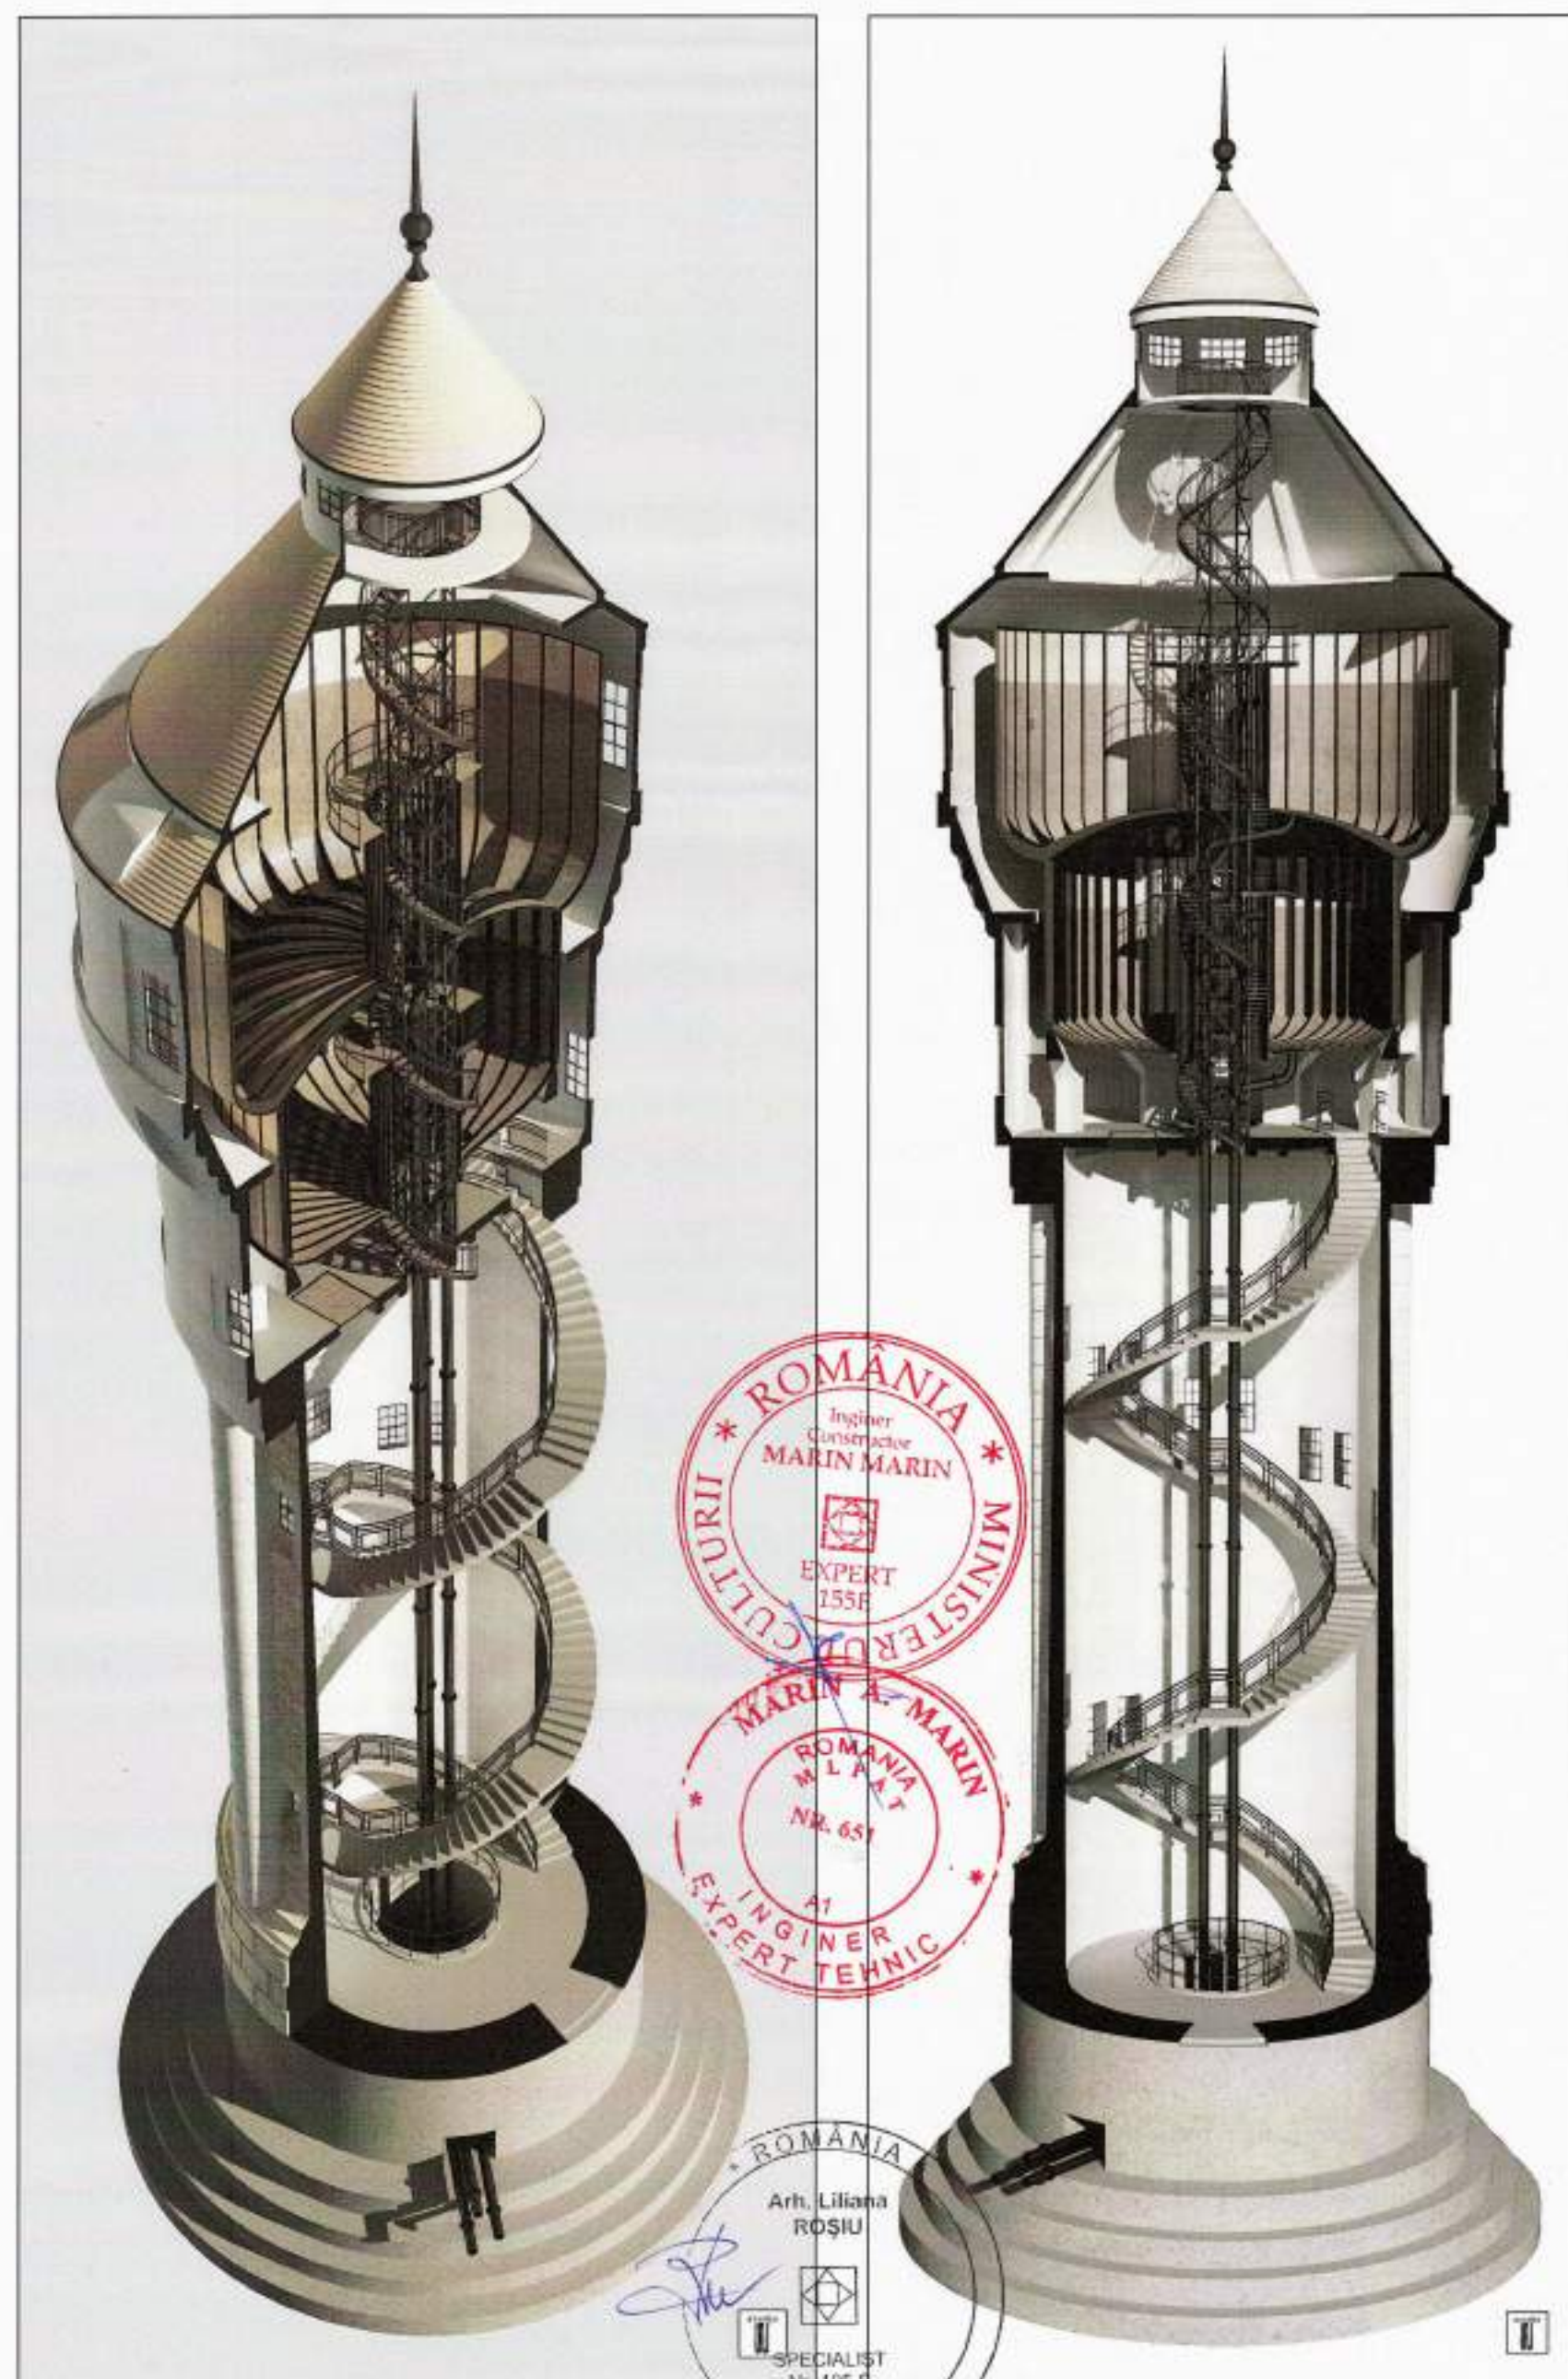

VERIFICATOR/ EXPERT	NUME	SEMNAȚURA	CERINȚA	REFERAT / EXPERTIZĂ NR. / DATA	
	S.C. STUDIO UNU DE ARHITECTURĂ S.R.L. Str. Gheorghe Doja nr. 10, Timisoara, tel. 0722920759			Beneficiar	MUNICIPIUL TIMISOARA.
					Proiect nr. 15/2019
SPECIFICATIE	NUME	SEMNAȚURA	Scara grafică	Titlu proiect	Faza:
SEF PROIECT	arh. Aldeia Suci			"REFUNCTIONALIZARE IMOBIL PENTRU CENTRUL CULTURAL "TURNUL DE APA", IOSEFIN, STR. GH. BARITIU	DALI
PROIECTAT	arh. Aldeia Suci		Data	Titlu planșă	Planșă
DESENAT	arh. Andreea Andreșcu		oct.2019	RANDARI INTERIOARE EXISTENT	nr. A17




STUDIO DE ARHITECTURA		REFERAT / EXPERTIZA NR. / DATA	
NUME	SEMNTURA	CERINTA	
S.C. STUDIO UNU DE ARHITECTURA S.R.L. Str. Gheorghe Doja nr. 10, Timisoara, tel. 0722920759		Beneficiar	MUNICIPIUL TIMISOARA
		Titlu proiect	"REFUNCTIONALIZARE IMOBIL PENTRU CENTRUL CULTURAL "TURNUL DE APA", IOSEFIN, STR. GH. BARITU
SPECIFICATIE	NUME	SEMNTURA	Scara grafica
SEF PROIECT	arh. Alideia Sucu		
PROIECTAT	arh. Alideia Sucu		
DESENAT	arh. Andreia Andreescu	Data oct 2019	
		Titlu planșă	RANDARI VOLUMETRICE
			Planșă nr. A19

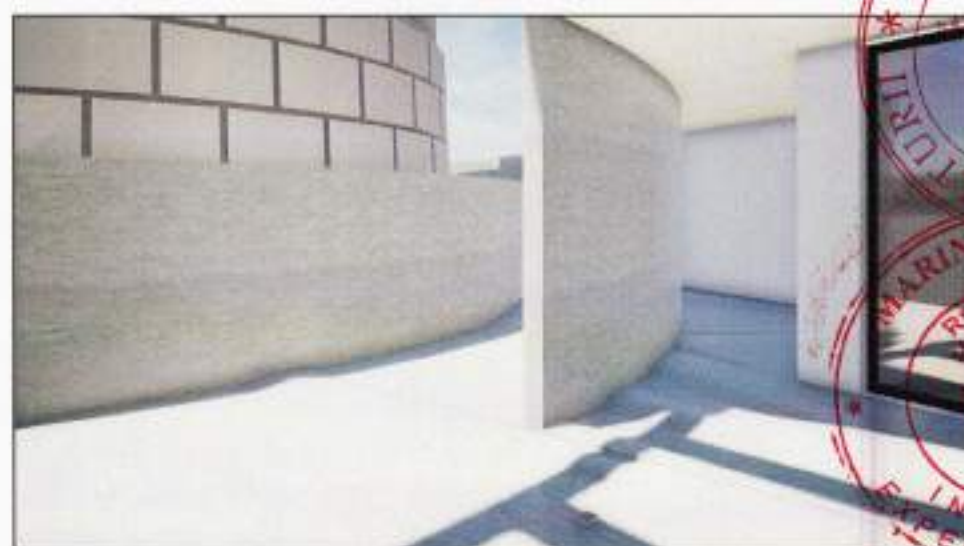

ORDINUL ARHITECTILOR
DIN ROMANIA
3501
Alideia
C. SUCIU
Arhitect
cu drept de semnătură

STUDIO
de ARHITECTURĂ

VERIFICATOR/
EXPERT

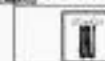

S.C. STUDIO UNU DE ARHITECTURA S.R.L.
Str. Gheorghe Doja nr. 10, Timisoara, tel. 0722920759

SPECIFICATIE

NUME

SEMNATURA

Scara
grafică

SEF PROIECT

arh. Alideia Suciu

PROIECTAT

arh. Alideia Suciu

DESENAT

arh. Andreia Andreescu

Data
oct 2019

REFERAT / EXPERTIZA NR. / DATA

Beneficiar

MUNICIPIUL TIMISOARA

Proiect
15/201

Titlu proiect


REFUNCTIONALIZARE IMOBIL PENTRU CENTRUL
CULTURAL "TURNUL DE APA", IOSEFIN, STR. GH. BARITIU

Faza:
DALI

Titlu planșă

RANDARI VOLUMETRICE

Planșă
nr. A 20

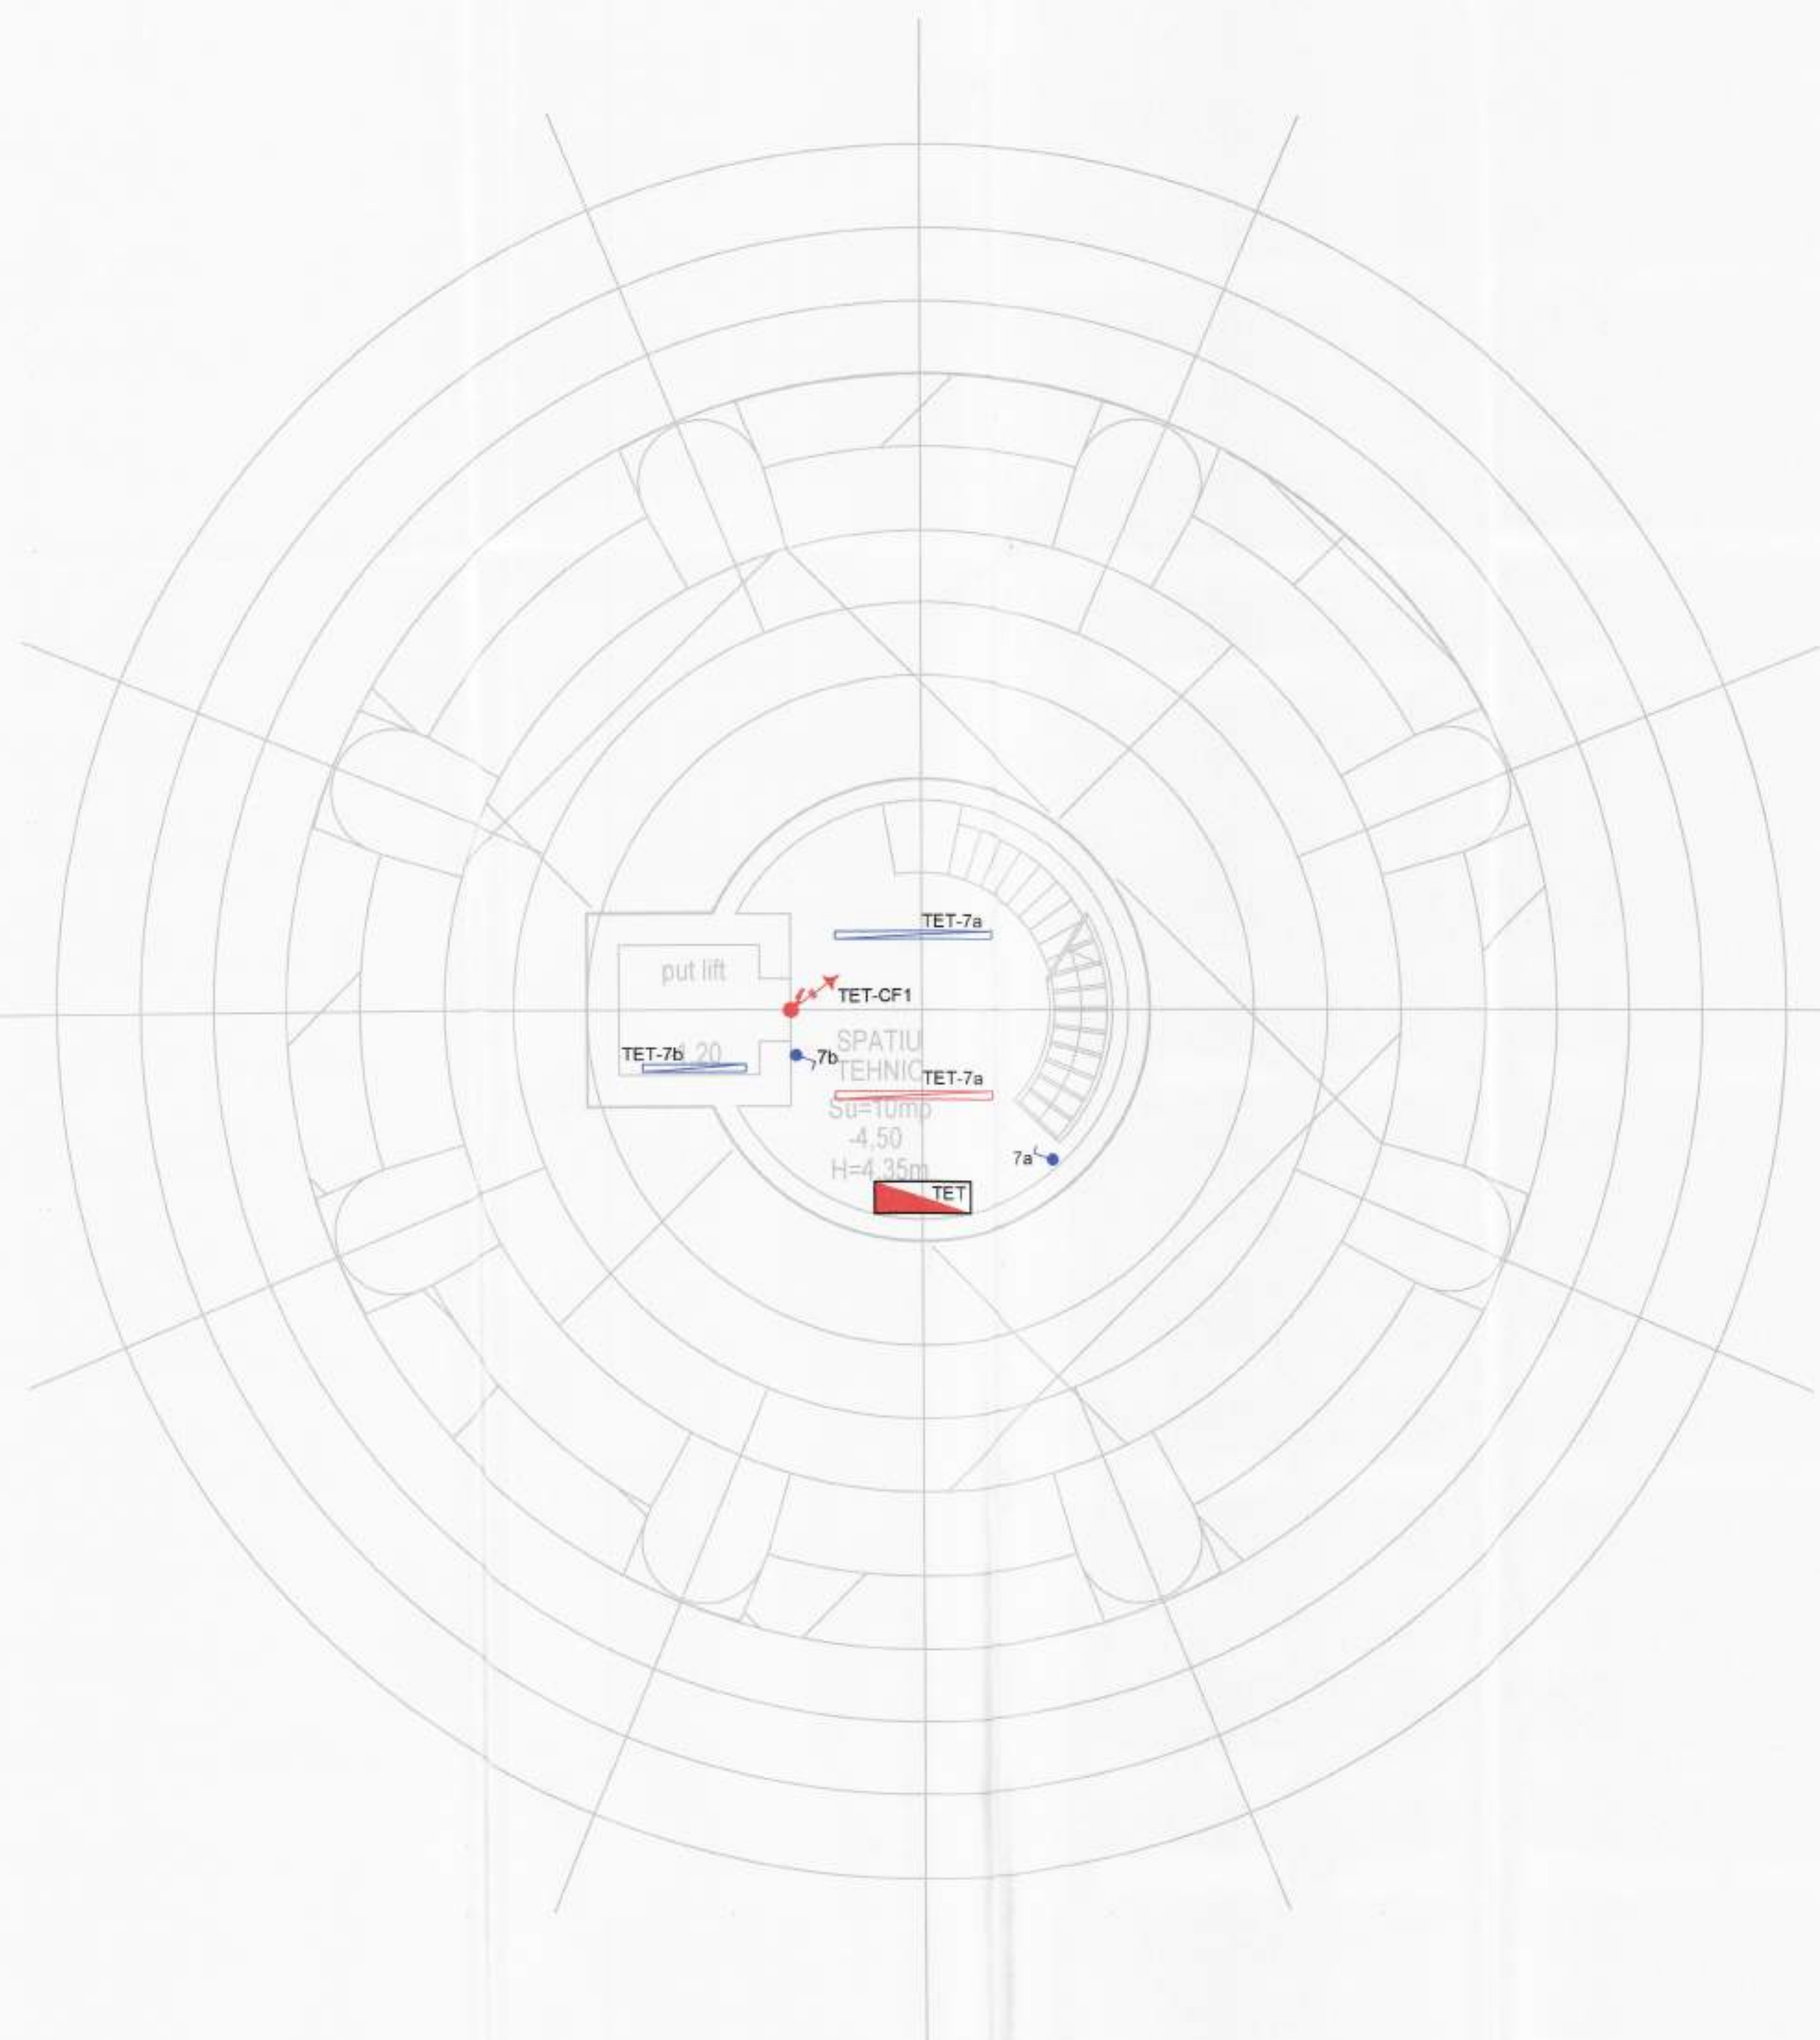

LEGENDĂ INSTALAȚII ELECTRICE :	
	Tablou electric de distribuție
	Corp de iluminat, echipat cu sursă LED, 14W, minim IP44, 4000K, CRI ≥ 0,8, grad de rezistență mecanică IK 08.
	Corp de iluminat, echipat cu sursă LED, 13,4W, minim IP66, 4000K, CRI ≥ 0,8, grad de rezistență mecanică IK 10.
	Corp de iluminat cu LED, montat aparent, 4420 lm, CRI ≥ 0,80, 4000 K, 40 W, grad de protecție IP 20.
	Corp de iluminat cu LED, montat încastrat în perete, 1930 lm, CRI ≥ 0,8, 3000 K, 24 W, grad de protecție IP 65, grad de rezistență la impact mecanic IK06, cu distribuție bidirecțională a fluxului luminos.
	Corp de iluminat cu LED, montat aparent, 750 lm, CRI ≥ 0,8, 3000 K, 12 W, grad de protecție IP 20.
	Corp de iluminat cu LED, montat aparent, 8395 lm, CRI ≥ 0,8, 4000 K, 68 W, grad de protecție IP 65, grad de rezistență la impact mecanic IK09.
	Corp de iluminat cu LED, montat aparent, 8395 lm, CRI ≥ 0,8, 4000 K, 68 W, grad de protecție IP 65, grad de rezistență la impact mecanic IK09, echipat cu kit pentru iluminatul de siguranță pentru continuarea lucrului, cu autonomie până la terminarea activității de risc.
	Corp de iluminat cu LED, montat încastrat în pământ, 193 lm, CRI ≥ 0,8, 10 W, 3000K, grad de protecție IP 67, rezistență la impact mecanic IK09.
	Corp de iluminat cu picior, echipat cu LED, 10120 lm, CRI ≥ 0,8, 85 W, temperatura de culoare reglabilă între 2700K - 6000K, grad de protecție IP 20, rezistență la impact mecanic IK05, cu distribuție directă și indirectă a fluxului luminos.
	Banda led, alimentată la 24 Vcc printr-un transformator CA - CC de 60W, 3000K, 3W/m, 300lm/m, montată într-un profil metalic în șcafa zonei de belvedere.
	Corp de iluminat cai evacuare echipat cu LED
	Corp de iluminat cai evacuare echipat cu LED
	Racord monofazat, alimentat din circuitul indicat pe plan, protejat în tub de protecție;
	Racord trifazat, alimentat din circuitul indicat pe plan, protejat în tub de protecție;
	Priză dublă, IP20, 230V, 16A, cu protecție mecanică, montată aparent
	Priză simplă, IP20, 230V, 16A, cu protecție mecanică, montată aparent
	Priză simplă, IP44, 230V, 16A, cu protecție mecanică, montată aparent
	Doza de pardoseala echipată cu 2 prize Schuko

STUDIO

de ARHITECTURĂ

VERIFICATOR/EXPERT

NUME

SEMNATURA

CERINȚA

REFERAT / EXPERTIZĂ NR. / DATA

PROIECTANT GENERAL

REF. PROIECT

PROIECTANT SPECIALITATE

S.C. STUDIO UNU DE ARHITECTURĂ S.R.L.

Str. Gheorghe Doja nr. 10 , Timisoara, tel. 0722920759

Proiect nr. 15/2019

S.C. UTG SIMEKA S.R.L.

e-mail: proiectare@simeka.net, tel. 0786763961

Beneficiar

MUNICIPIUL TIMISOARA

Proiect nr. 0227/2019

SPECIFICATIE

NUME

SEMNATURA

Scara

PROIECTAT

ing. MIHAESCU D.

VERIFICAT

ing. TRIPA A.

DESENAT

ing. MIHAESCU D.

Scara 1:50

Data: 10 / 2019

Titlu proiect

Refuncționalizare imobil pentru Centrul cultural "Turnul de apă" Iosefin, str. Gheorghe Baritiu

Faza D.A.L.I.

Titlu planșă

PLAN SUBSOL INSTALAȚII ELECTRICE


Planșă PL.03.IE

rastel biciclete

LEGENDĂ INSTALAȚII ELECTRICE :

	Tablou electric de distribuție
	Corp de iluminat, echipat cu sursa LED, 14W, minim IP44, 4000K, CRI ≥ 0,8, grad de rezistență mecanică IK 08.
	Corp de iluminat, echipat cu sursa LED, 13,4W, minim IP66, 4000K, CRI ≥ 0,8, grad de rezistență mecanică IK 10.
	Corp de iluminat cu LED, montat aparent, 4420 lm, CRI ≥ 0,80, 4000 K, 40 W, grad de protecție IP 20.
	Corp de iluminat cu LED, montat încastrat în perete, 1930 lm, CRI ≥ 0,8, 3000 K, 24 W, grad de protecție IP 65, grad de rezistență la impact mecanic IK06, cu distribuție bidirecțională a fluxului luminos.
	Corp de iluminat cu LED, montat aparent, 750 lm, CRI ≥ 0,8, 3000 K, 12 W, grad de protecție IP 20.
	Corp de iluminat cu LED, montat aparent, 8395 lm, CRI ≥ 0,8, 4000 K, 68 W, grad de protecție IP 65, grad de rezistență la impact mecanic IK09.
	Corp de iluminat cu LED, montat aparent, 8395 lm, CRI ≥ 0,8, 4000 K, 68 W, grad de protecție IP 65, grad de rezistență la impact mecanic IK09, echipat cu kit pentru iluminatul de siguranță pentru continuarea lucrului, cu autonomie până la terminarea activității de risc.
	Corp de iluminat cu LED, montat încastrat în pământ, 193 lm, CRI ≥ 0,8, 10 W, 3000K, grad de protecție IP 67, rezistență la impact mecanic IK09.
	Corp de iluminat cu picior, echipat cu LED, 10120 lm, CRI ≥ 0,8, 85 W, temperatura de culoare reglabilă între 2700K - 6000K, grad de protecție IP 20, rezistență la impact mecanic IK05, cu distribuție directă și indirectă a fluxului luminos.
	Banda led, alimentată la 24 Vcc printr-un transformator CĂ - CC de 60W, 3000K, 3W/m, 300lm/m, montată într-un profil metalic în scafa zonei de belvedere.
	Corp de iluminat cai evacuare echipat cu LED
	Corp de iluminat cai evacuare echipat cu LED
	Racord monofazat, alimentat din circuitul indicat pe plan, protejat în tub de protecție;
	Racord trifazat, alimentat din circuitul indicat pe plan, protejat în tub de protecție;
	Priză dublă, IP20, 230V, 16A, cu protecție mecanică, montată aparent
	Priză simplă, IP20, 230V, 16A, cu protecție mecanică, montată aparent
	Priză simplă, IP44, 230V, 16A, cu protecție mecanică, montată aparent
	Doza de pardoseala echipată cu 2 prize Schuko

plan cota +1,60

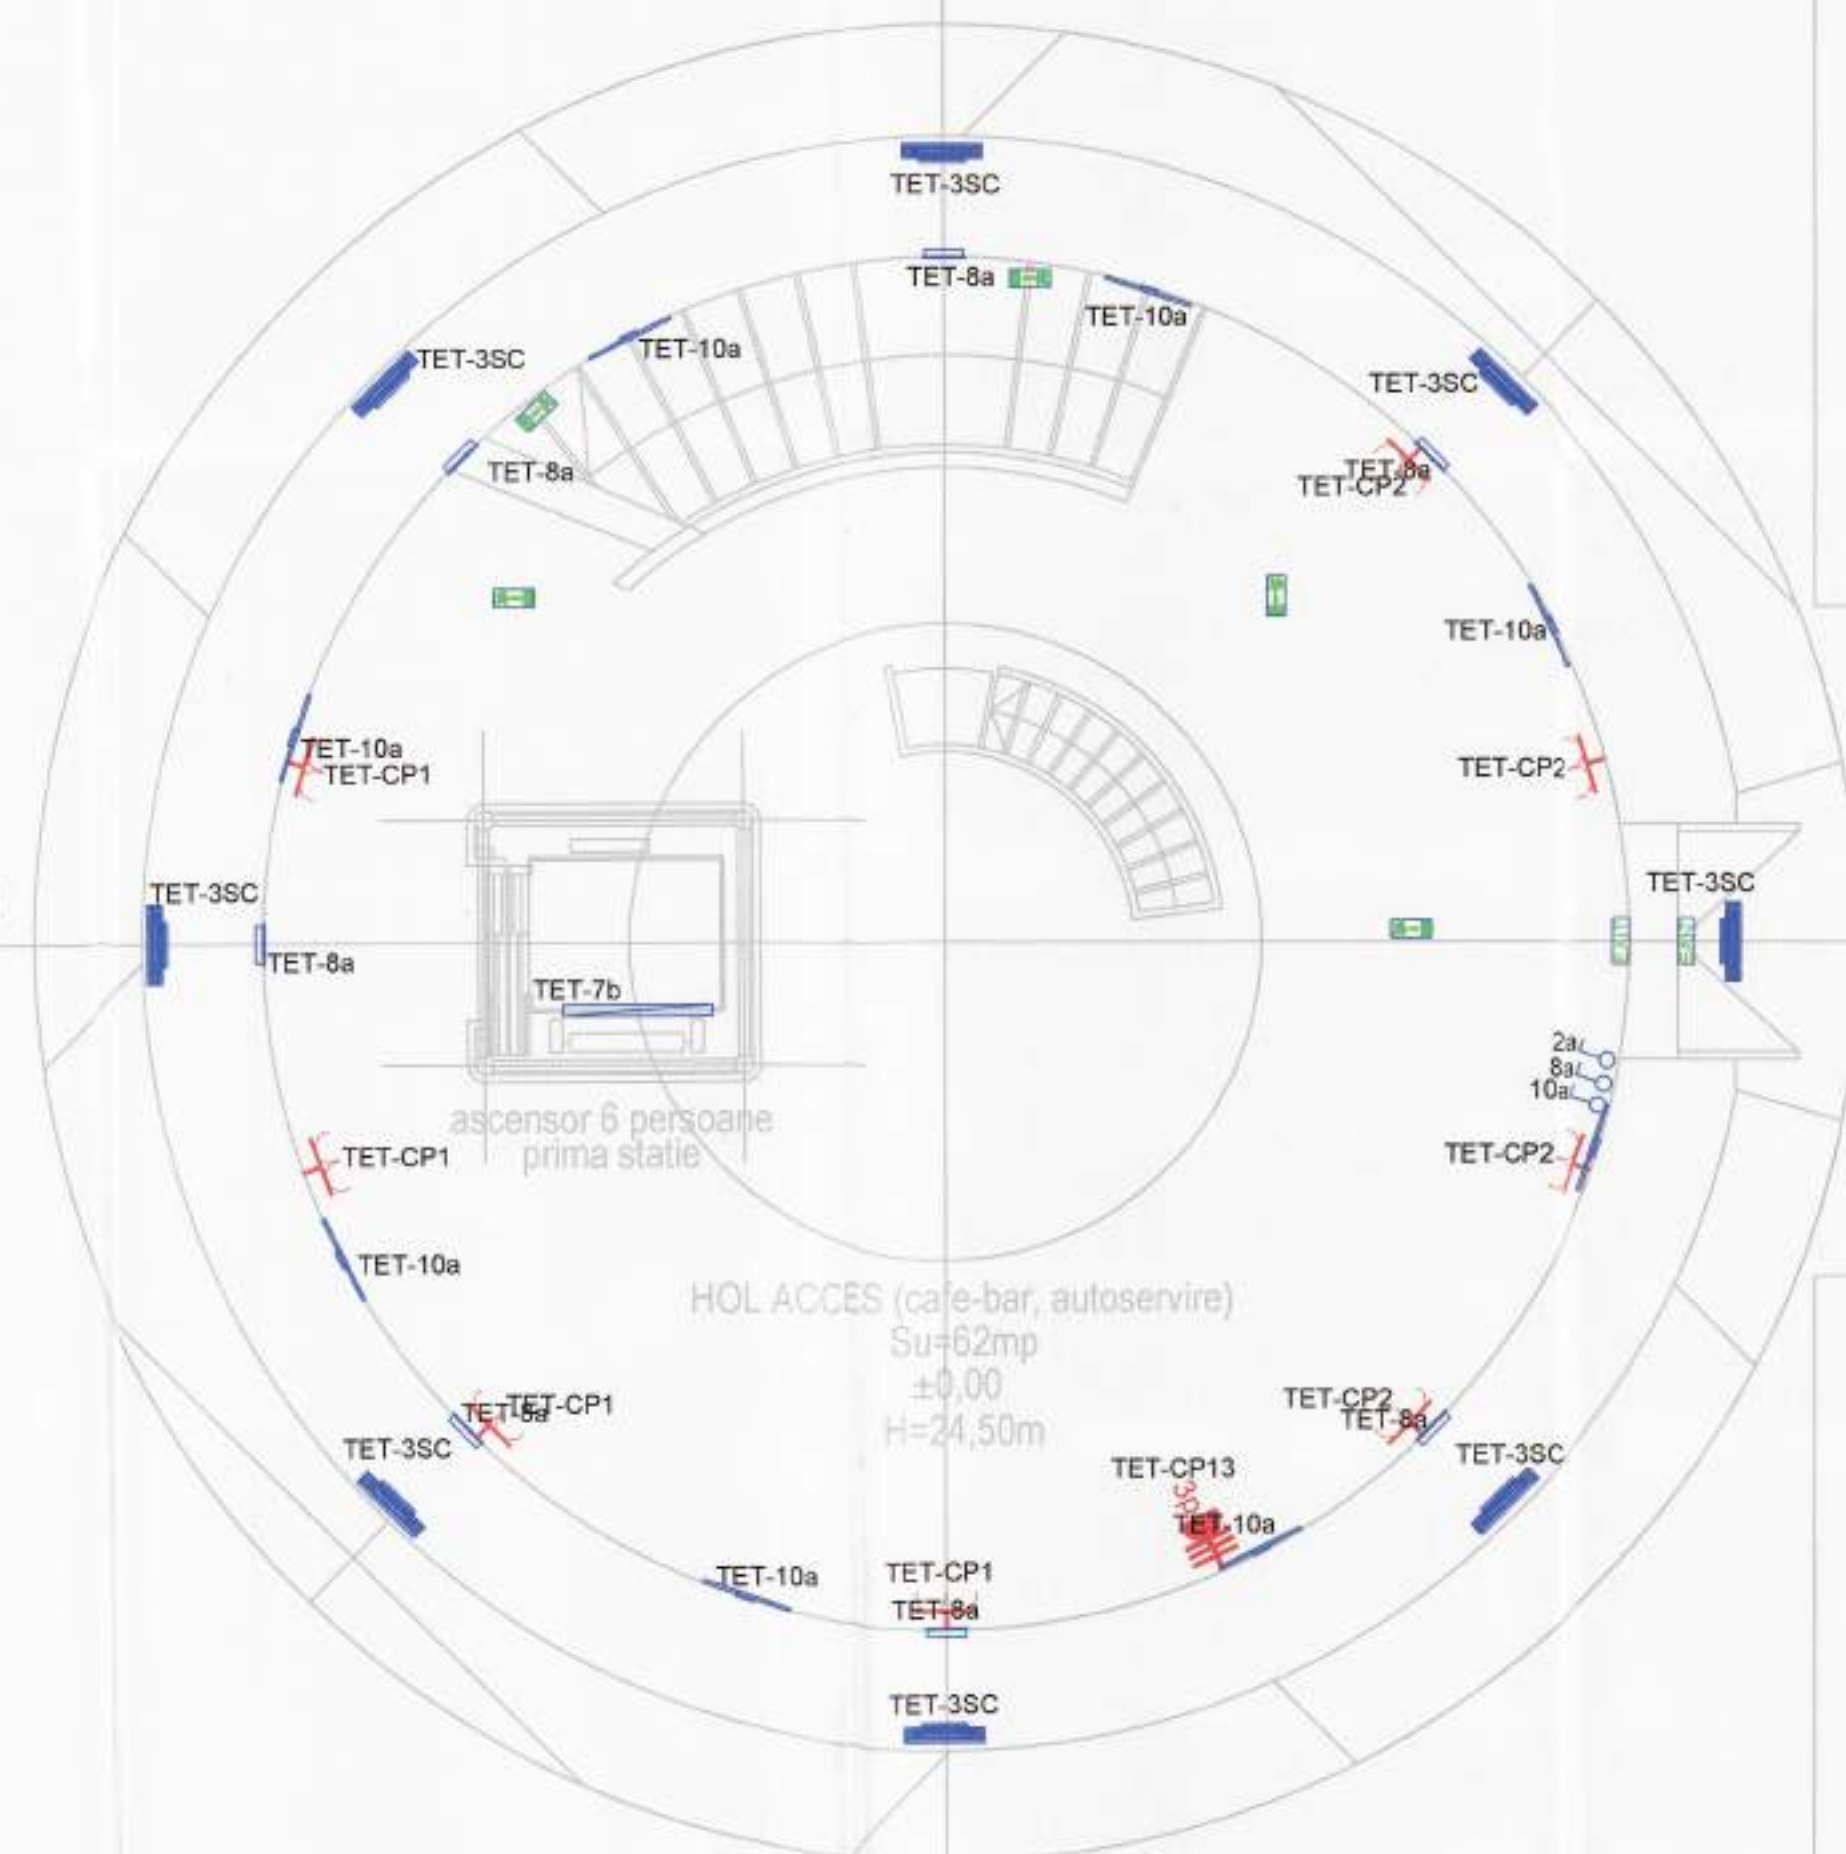


TERASA T



VERIFICATOR/EXPERT	NUME	SEMNAȚURA	CERINȚA	REFERAT / EXPERTIZĂ NR. / DATA
PROIECTANT GENERAL				
SEF PROIECT	arh. Aldeia Sucu			S.C. STUDIO UNU DE ARHITECTURĂ S.R.L. Str. Gheorghe Doja nr. 10, Timisoara, tel. 0722920759 Proiect nr. 15/2019
PROIECTANT SPECIALITATE				
				S.C. UTG SIMEKA S.R.L. e-mail: proiectare@simeka.net; tel. 0786763961 Beneficiar: MUNICIPIUL TIMISOARA Proiect nr. 0227/2019
SPECIFICATIE	NUME	SEMNAȚURA	Scara	Titlu proiect
PROIECTAT	ing. MIHAESCU D.		1:50	Refuncționalizare imobil pentru Centrul cultural "Turnul de apă" Iosefin, str. Gheorghe Baritiu
VERIFICAT	ing. TRIPA A.		Data:	Titlu planșă
DESENAT	ing. MIHAESCU D.		10 / 2019	PLAN HOL ACCES COTA +0,00 INSTALAȚII ELECTRICE Planșă PL.04.IE

plan cota +15,60

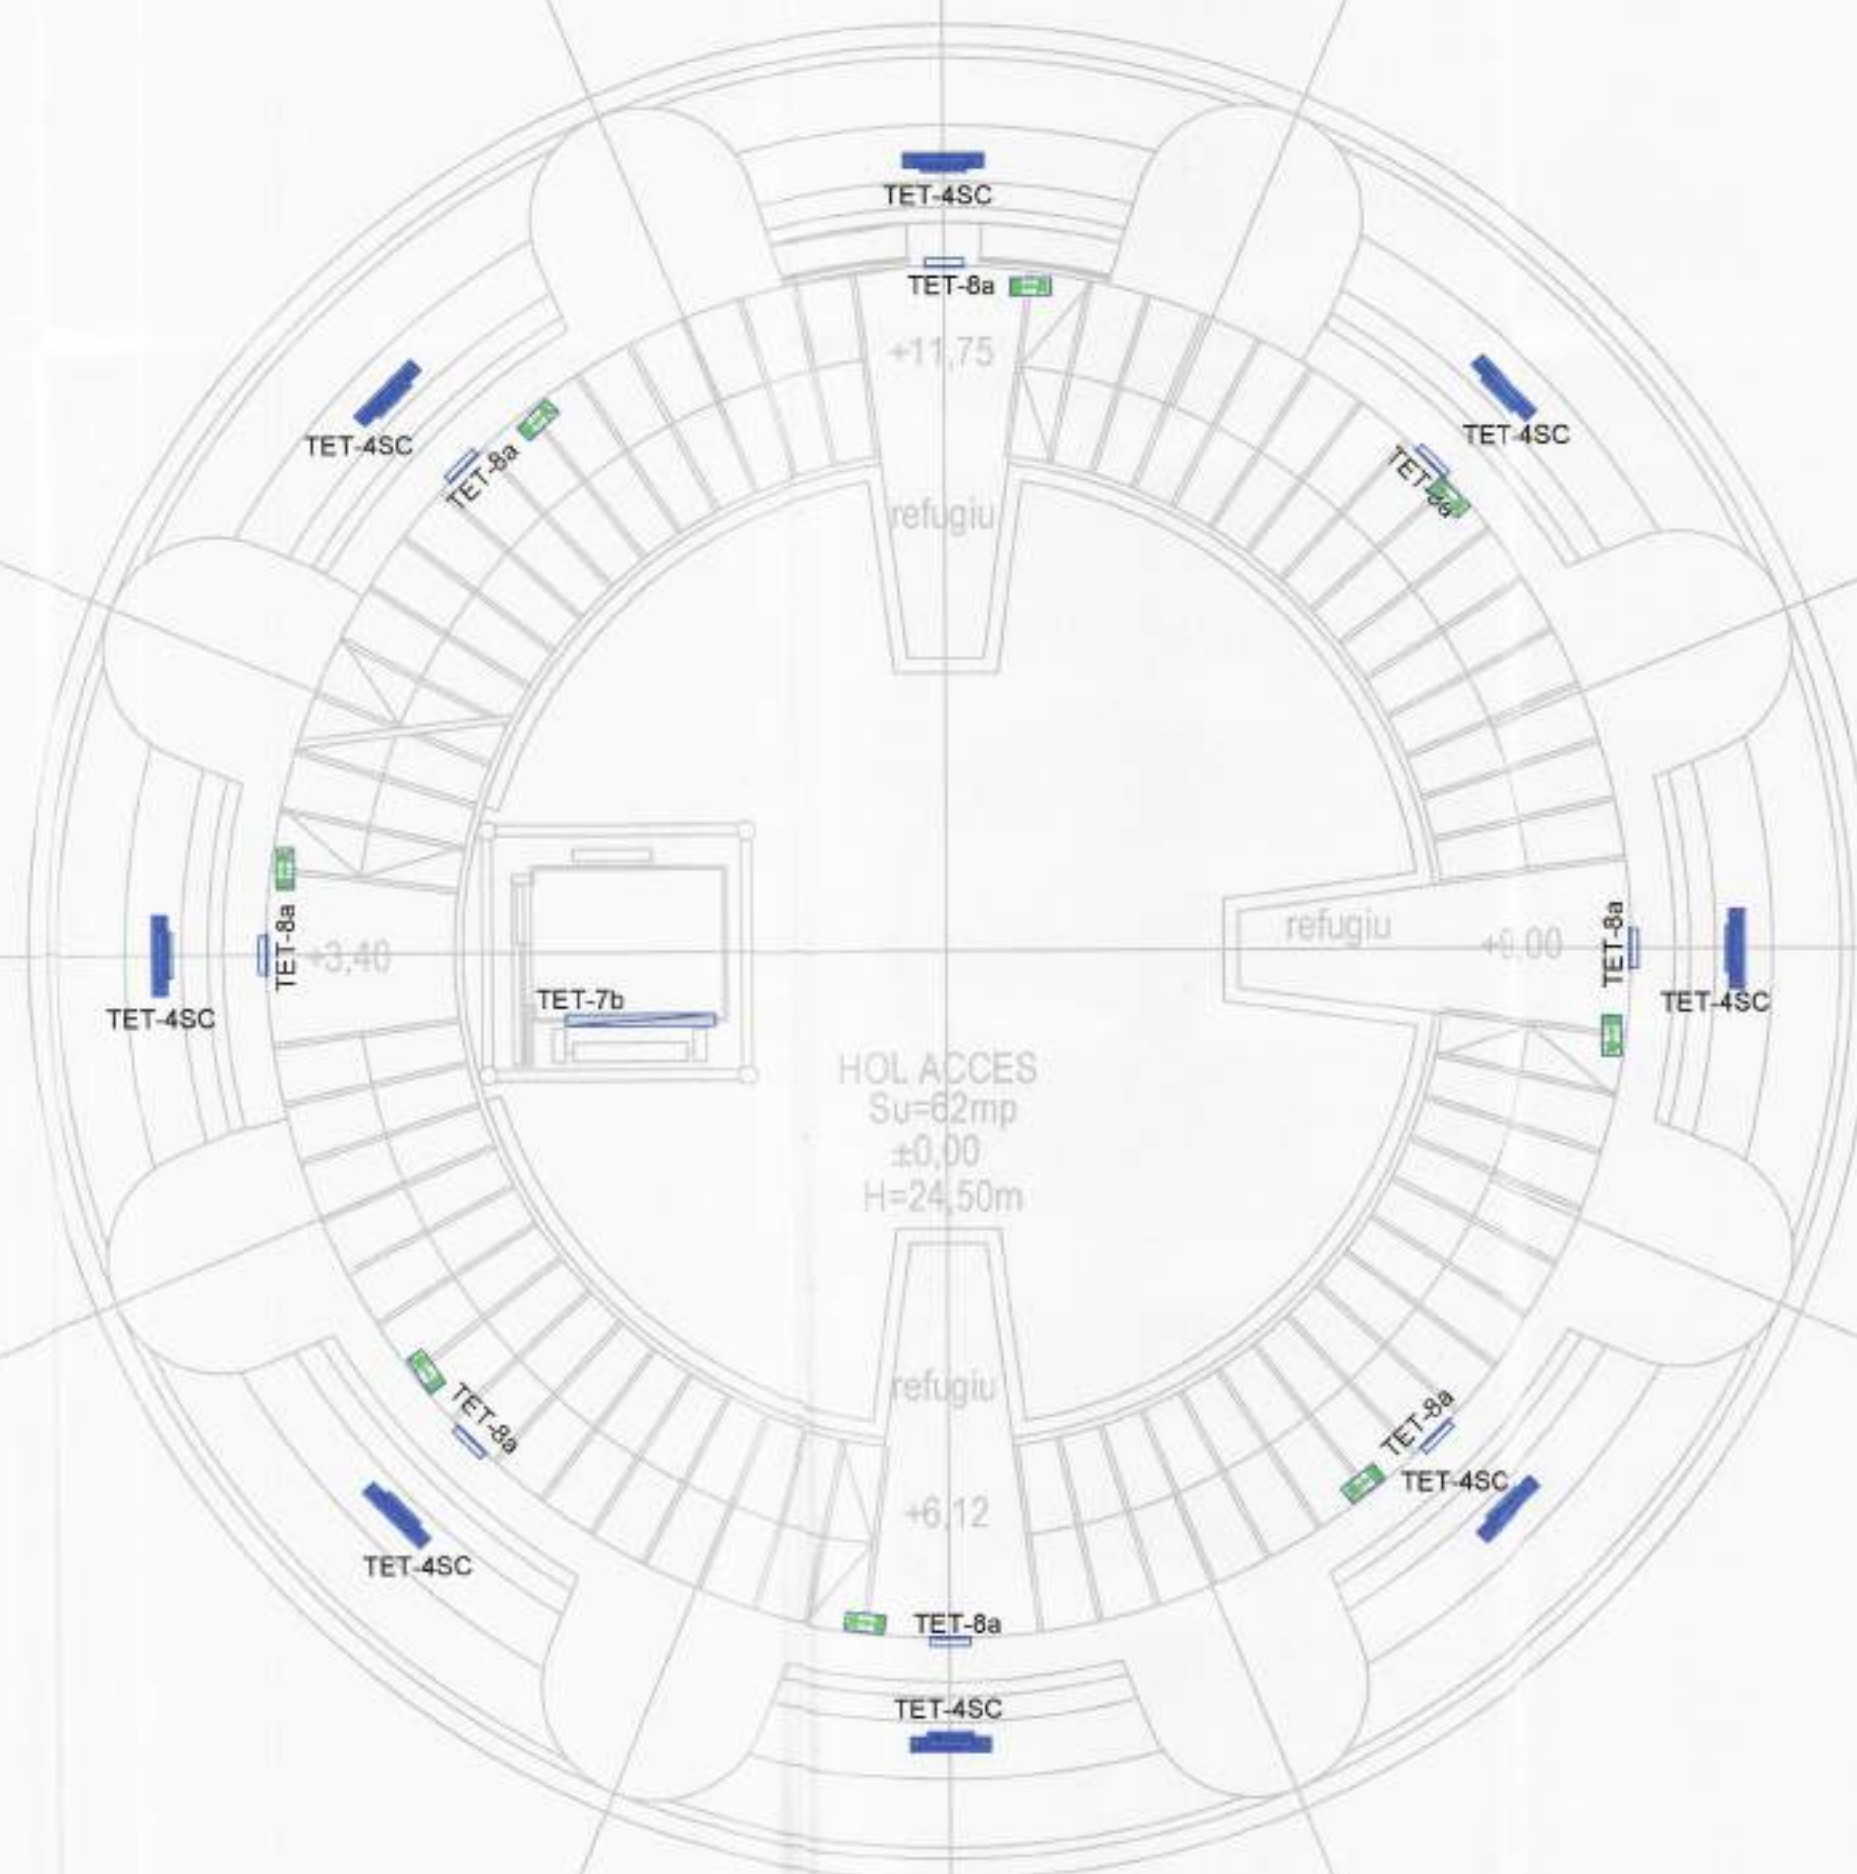


LEGENDĂ INSTALAȚII ELECTRICE :

	Tablou electric de distribuție
	Corp de iluminat, echipat cu sursa LED, 14W, minim IP44, 4000K, CRI ≥ 0,8, grad de rezistență mecanică IK 08.
	Corp de iluminat, echipat cu sursa LED, 13,4W, minim IP66, 4000K, CRI ≥ 0,8, grad de rezistență mecanică IK 10.
	Corp de iluminat cu LED, montat aparent, 4420 lm, CRI ≥ 0,80, 4000 K, 40 W, grad de protecție IP 20.
	Corp de iluminat cu LED, montat încastrat în perete, 1930 lm, CRI ≥ 0,8, 3000 K, 24 W, grad de protecție IP 65, grad de rezistență la impact mecanic IK06, cu distribuție bidirecțională a fluxului luminos.
	Corp de iluminat cu LED, montat aparent, 750 lm, CRI ≥ 0,8, 3000 K, 12 W, grad de protecție IP 20.
	Corp de iluminat cu LED, montat aparent, 8395 lm, CRI ≥ 0,8, 4000 K, 68 W, grad de protecție IP 65, grad de rezistență la impact mecanic IK09.
	Corp de iluminat cu LED, montat aparent, 8395 lm, CRI ≥ 0,8, 4000 K, 68 W, grad de protecție IP 65, grad de rezistență la impact mecanic IK09, echipat cu kit pentru iluminatul de siguranță pentru continuarea lucrului, cu autonomie până la terminarea activității de risc.
	Corp de iluminat cu LED, montat încastrat în pământ, 193 lm, CRI ≥ 0,8, 10 W, 3000K, grad de protecție IP 67, rezistență la impact mecanic IK09.
	Corp de iluminat cu picior, echipat cu LED, 10120 lm, CRI ≥ 0,8, 85 W, temperatura de culoare reglabilă între 2700K - 6000K, grad de protecție IP 20, rezistență la impact mecanic IK05, cu distribuție directă și indirectă a fluxului luminos.
	Banda led, alimentată la 24 Vcc printr-un transformator CA - CC de 60W, 3000K, 3W/m, 300lm/m, montată într-un profil metalic în șcafa zonei de belvedere.
	Corp de iluminat cu evacuare echipat cu LED
	Corp de iluminat cu evacuare echipat cu LED
	Racord monofazat, alimentat din circuitul indicat pe plan, protejat în tub de protecție;
	Racord trifazat, alimentat din circuitul indicat pe plan, protejat în tub de protecție;
	Priză dublă, IP20, 230V, 16A, cu protecție mecanică, montată aparent
	Priză simplă, IP20, 230V, 16A, cu protecție mecanică, montată aparent
	Priză simplă, IP44, 230V, 16A, cu protecție mecanică, montată aparent
	Doza de pardoseală echipată cu 2 prize Schuko



VERIFICATOR/ EXPERT	NUME	SIGNATURA	CERINTA	REFERAT / EXPERTIZA NR. / DATA
PROIECTANT GENERAL				
SFȘ PROIECT	ing. Aldea Sucu			S.C. STUDIO UNU DE ARHITECTURA S.R.L. Str. Gheorghe Doja nr. 10, Timisoara, tel. 0722920759 Proiect nr. 10/2019
PROIECTANT SPECIALITATE				
	S.C. UTG SIMEKA S.R.L.			Beneficiar MUNICIPIUL TIMISOARA Proiect nr. 0227/2019
	e-mail: proiectare@simeka.net, tel. 0786763961			
SPESIFICATIE	NUME	SIGNATURA	Scara	
PROIECTAT	ing. MIHAESCU D.		1:50	
VERIFICAT	ing. TRIPA A.		Data:	
DESENAT	ing. MIHAESCU D.		10 / 2019	
				Titlu proiect Refunctionalizare imobil pentru Centrul cultural "Turnul de apa" Iosefin, str. Gheorghe Baritiu Faza: D.A.L.I.
				Titlu planșă PLAN HOL ACCES, COTA +24,5 INSTALAȚII ELECTRICE Planșă PL.05.IE

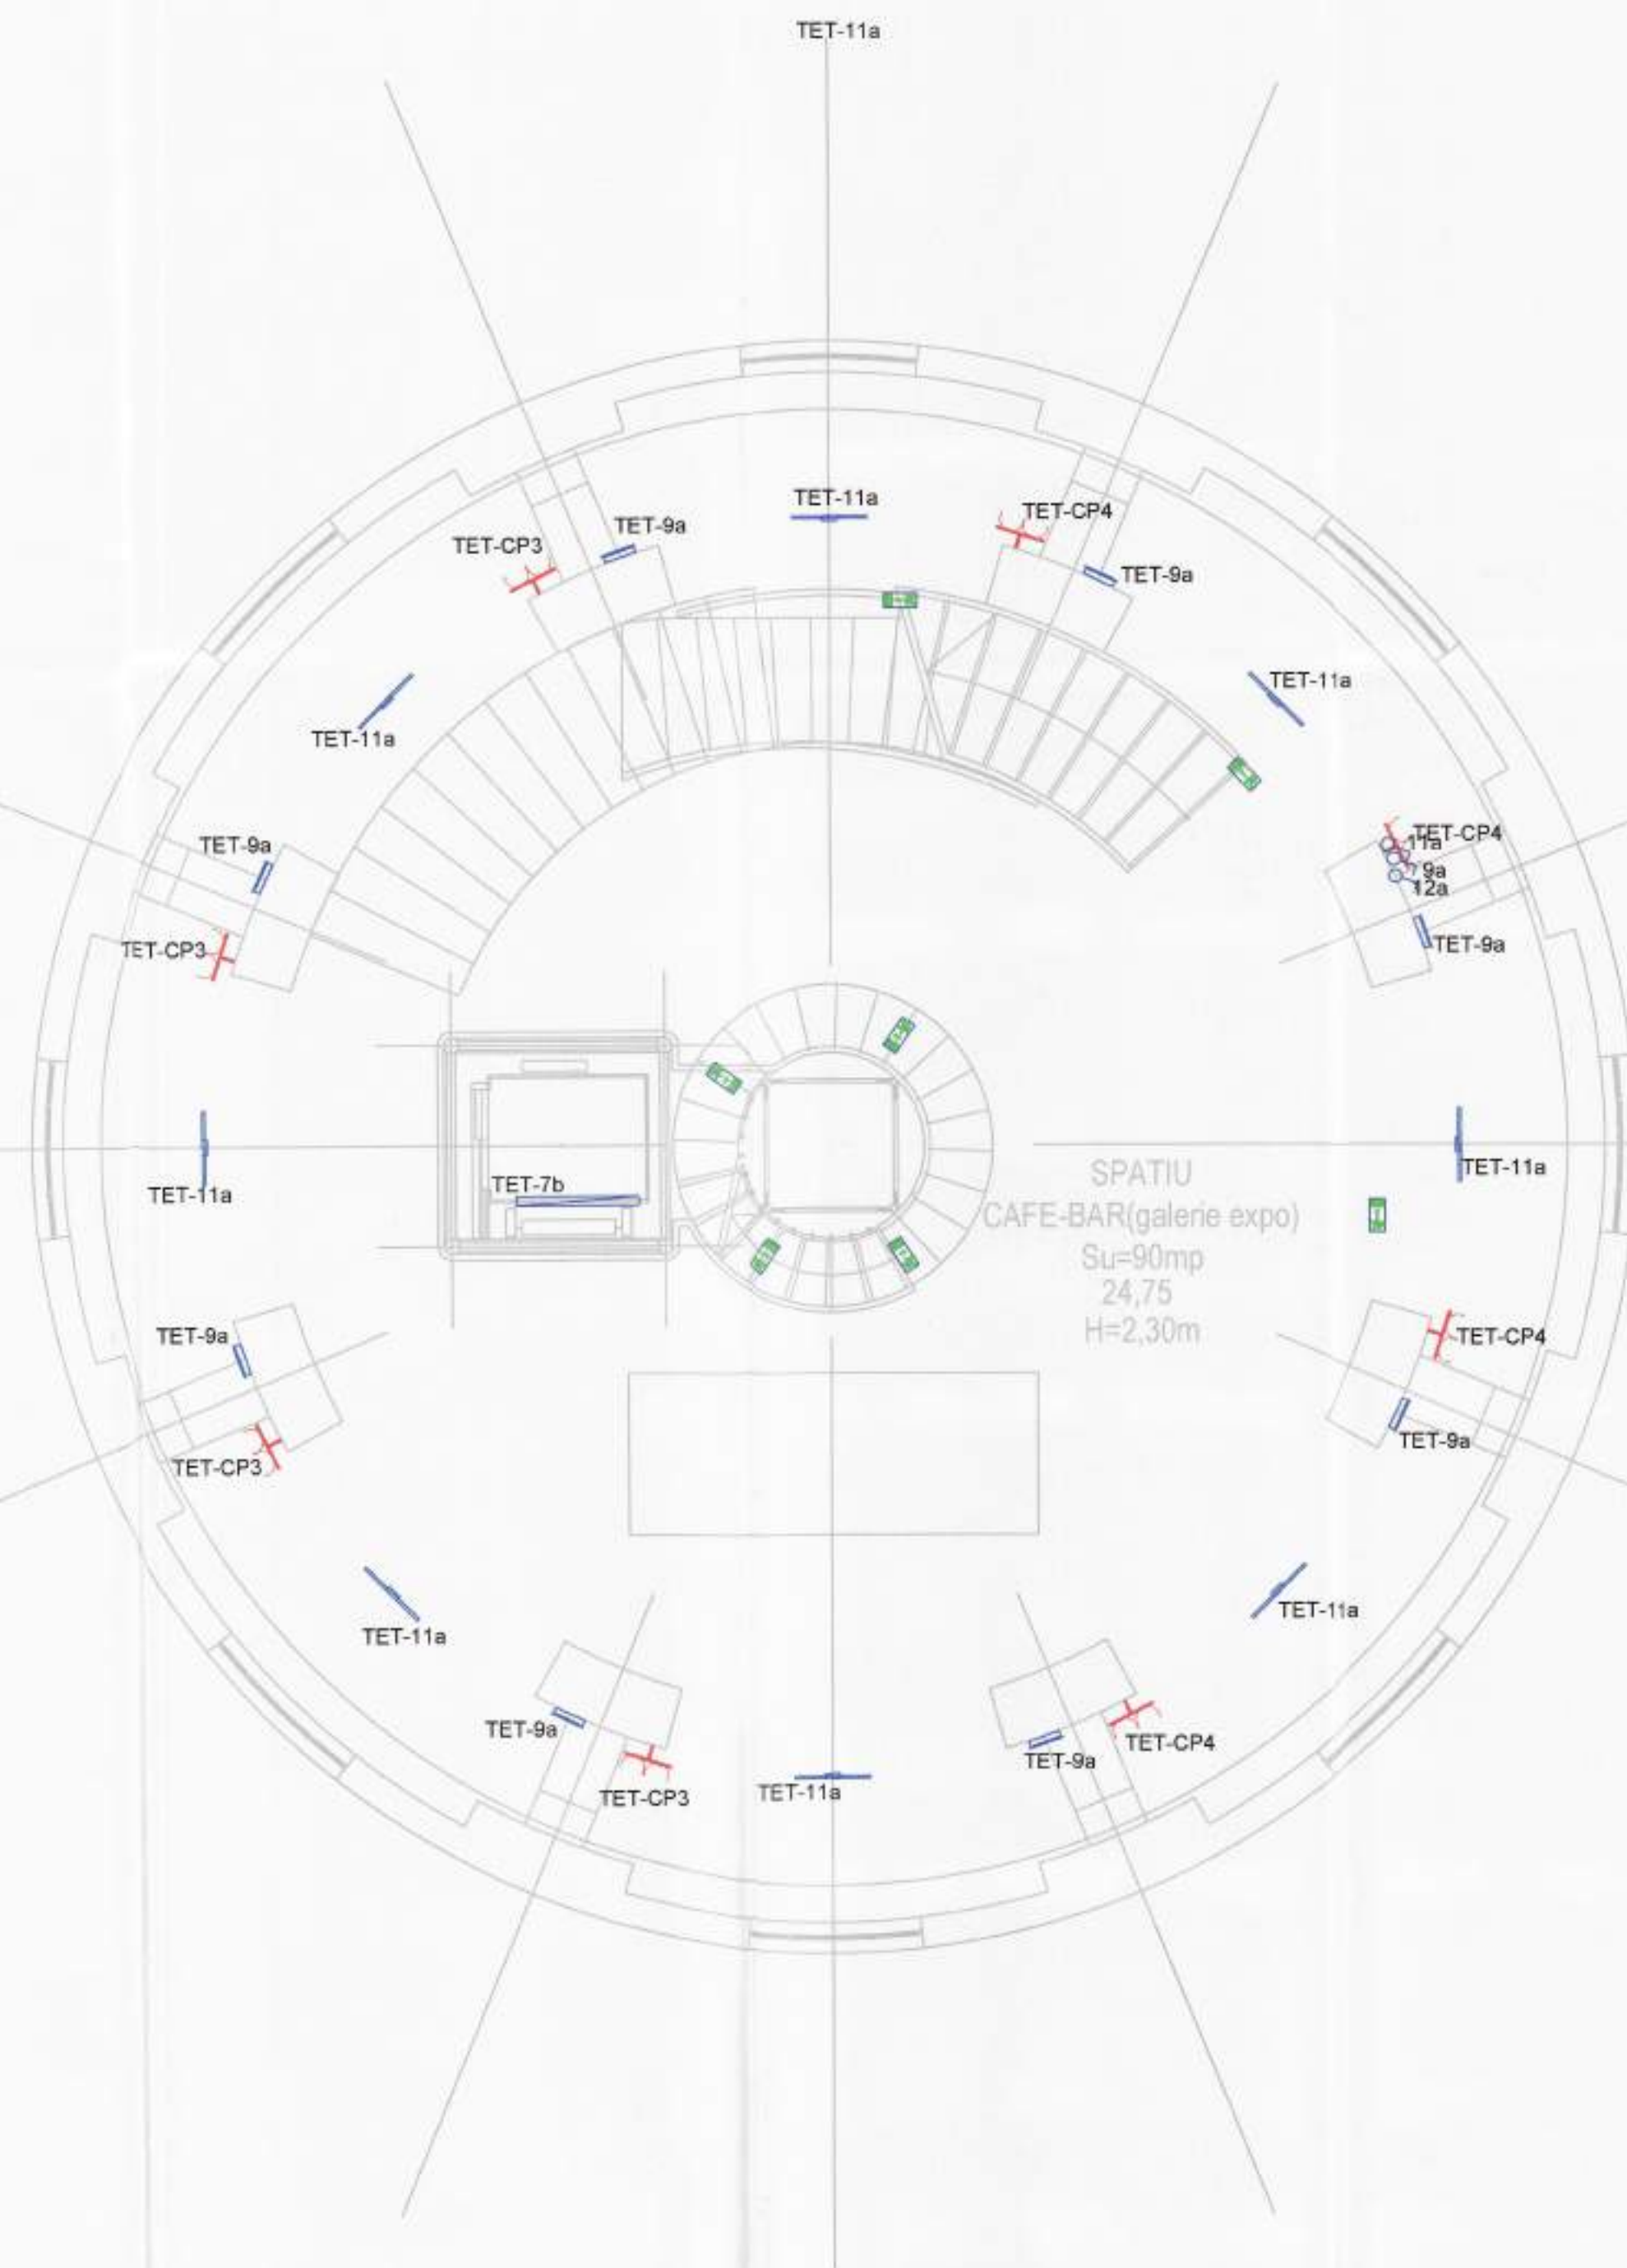


LEGENDĂ INSTALAȚII ELECTRICE :

	Tablou electric de distribuție
	Corp de iluminat, echipat cu sursa LED, 14W, minim IP44, 4000K, CRI ≥ 0,8, grad de rezistență mecanică IK 08.
	Corp de iluminat, echipat cu sursa LED, 13,4W, minim IP66, 4000K, CRI ≥ 0,8, grad de rezistență mecanică IK 10.
	Corp de iluminat cu LED, montat aparent, 4420 lm, CRI ≥ 0,80, 4000 K, 40 W, grad de protecție IP 20.
	Corp de iluminat cu LED, montat încastrat în perete, 1930 lm, CRI ≥ 0,8, 3000 K, 24 W, grad de protecție IP 65, grad de rezistență la impact mecanic IK06, cu distribuție bidirecțională a fluxului luminos.
	Corp de iluminat cu LED, montat aparent, 750 lm, CRI ≥ 0,8, 3000 K, 12 W, grad de protecție IP 20.
	Corp de iluminat cu LED, montat aparent, 8395 lm, CRI ≥ 0,8, 4000 K, 68 W, grad de protecție IP 65, grad de rezistență la impact mecanic IK09.
	Corp de iluminat cu LED, montat aparent, 8395 lm, CRI ≥ 0,8, 4000 K, 68 W, grad de protecție IP 65, grad de rezistență la impact mecanic IK09, echipat cu kit pentru iluminatul de siguranță pentru continuarea lucrului, cu autonomie până la terminarea activității de risc.
	Corp de iluminat cu LED, montat încastrat în pământ, 193 lm, CRI ≥ 0,8, 10 W, 3000K, grad de protecție IP 67, rezistență la impact mecanic IK09.
	Corp de iluminat cu picior, echipat cu LED, 10120 lm, CRI ≥ 0,8, 85 W, temperatura de culoare reglabilă între 2700K - 6000K, grad de protecție IP 20, rezistență la impact mecanic IK05, cu distribuție directă și indirectă a fluxului luminos.
	Banda led, alimentată la 24 Vcc printr-un transformator CA - CC de 60W, 3000K, 3W/m, 300lm/m, montată într-un profil metalic în șafa zonei de belvedere.
	Corp de iluminat cai evacuare echipat cu LED
	Corp de iluminat cai evacuare echipat cu LED
	Racord monofazat, alimentat din circuitul indicat pe plan, protejat în tub de protecție;
	Racord trifazat, alimentat din circuitul indicat pe plan, protejat în tub de protecție;
	Priză dublă, IP20, 230V, 16A, cu protecție mecanică, montată aparent
	Priză simplă, IP20, 230V, 16A, cu protecție mecanică, montată aparent
	Priză simplă, IP44, 230V, 16A, cu protecție mecanică, montată aparent
	Doza de pardoseală echipată cu 2 prize Schuko



VERIFICATOR/EXPERT	NUME	SEMNAȚURA	CERINTA	REFERAT/EXPERTIZA NR. / DATA	
PROIECTANT GENERAL				S.C. STUDIO UNU DE ARHITECTURA S.R.L.	Proiect nr. 15/2019
SEF PROIECT	ing. Aldea Sucu			Str. Gheorghe Doja nr. 10, Timisoara, tel. 0722920759	
PROIECTANT SPECIALTATE				S.C. UTG SIMEKA S.R.L.	Proiect nr. 0227/2019
	e-mail: proiectare@simeka.net, tel. 0786763961			MUNICIPIUL TIMISOARA	
SPECIFICATIE	NUME	SEMNAȚURA	Scara 1:50	Titlu proiect	Faza D.A.L.I.
PROIECTAT	ing. MIHAESCU D.			Refuncționalizare imobil pentru Centrul cultural "Turnul de apă" Iosefin, str. Gheorghe Baritiu	
VERIFICAT	ing. TRIPA A.		Data: 10 / 2019	Titlu planșă	Planșă PL.06/IE
DESENAT	ing. MIHAESCU D.			PLAN GALERIE EXPO, COTA +24,75 INSTALAȚII ELECTRICE	

plan cota +30,00

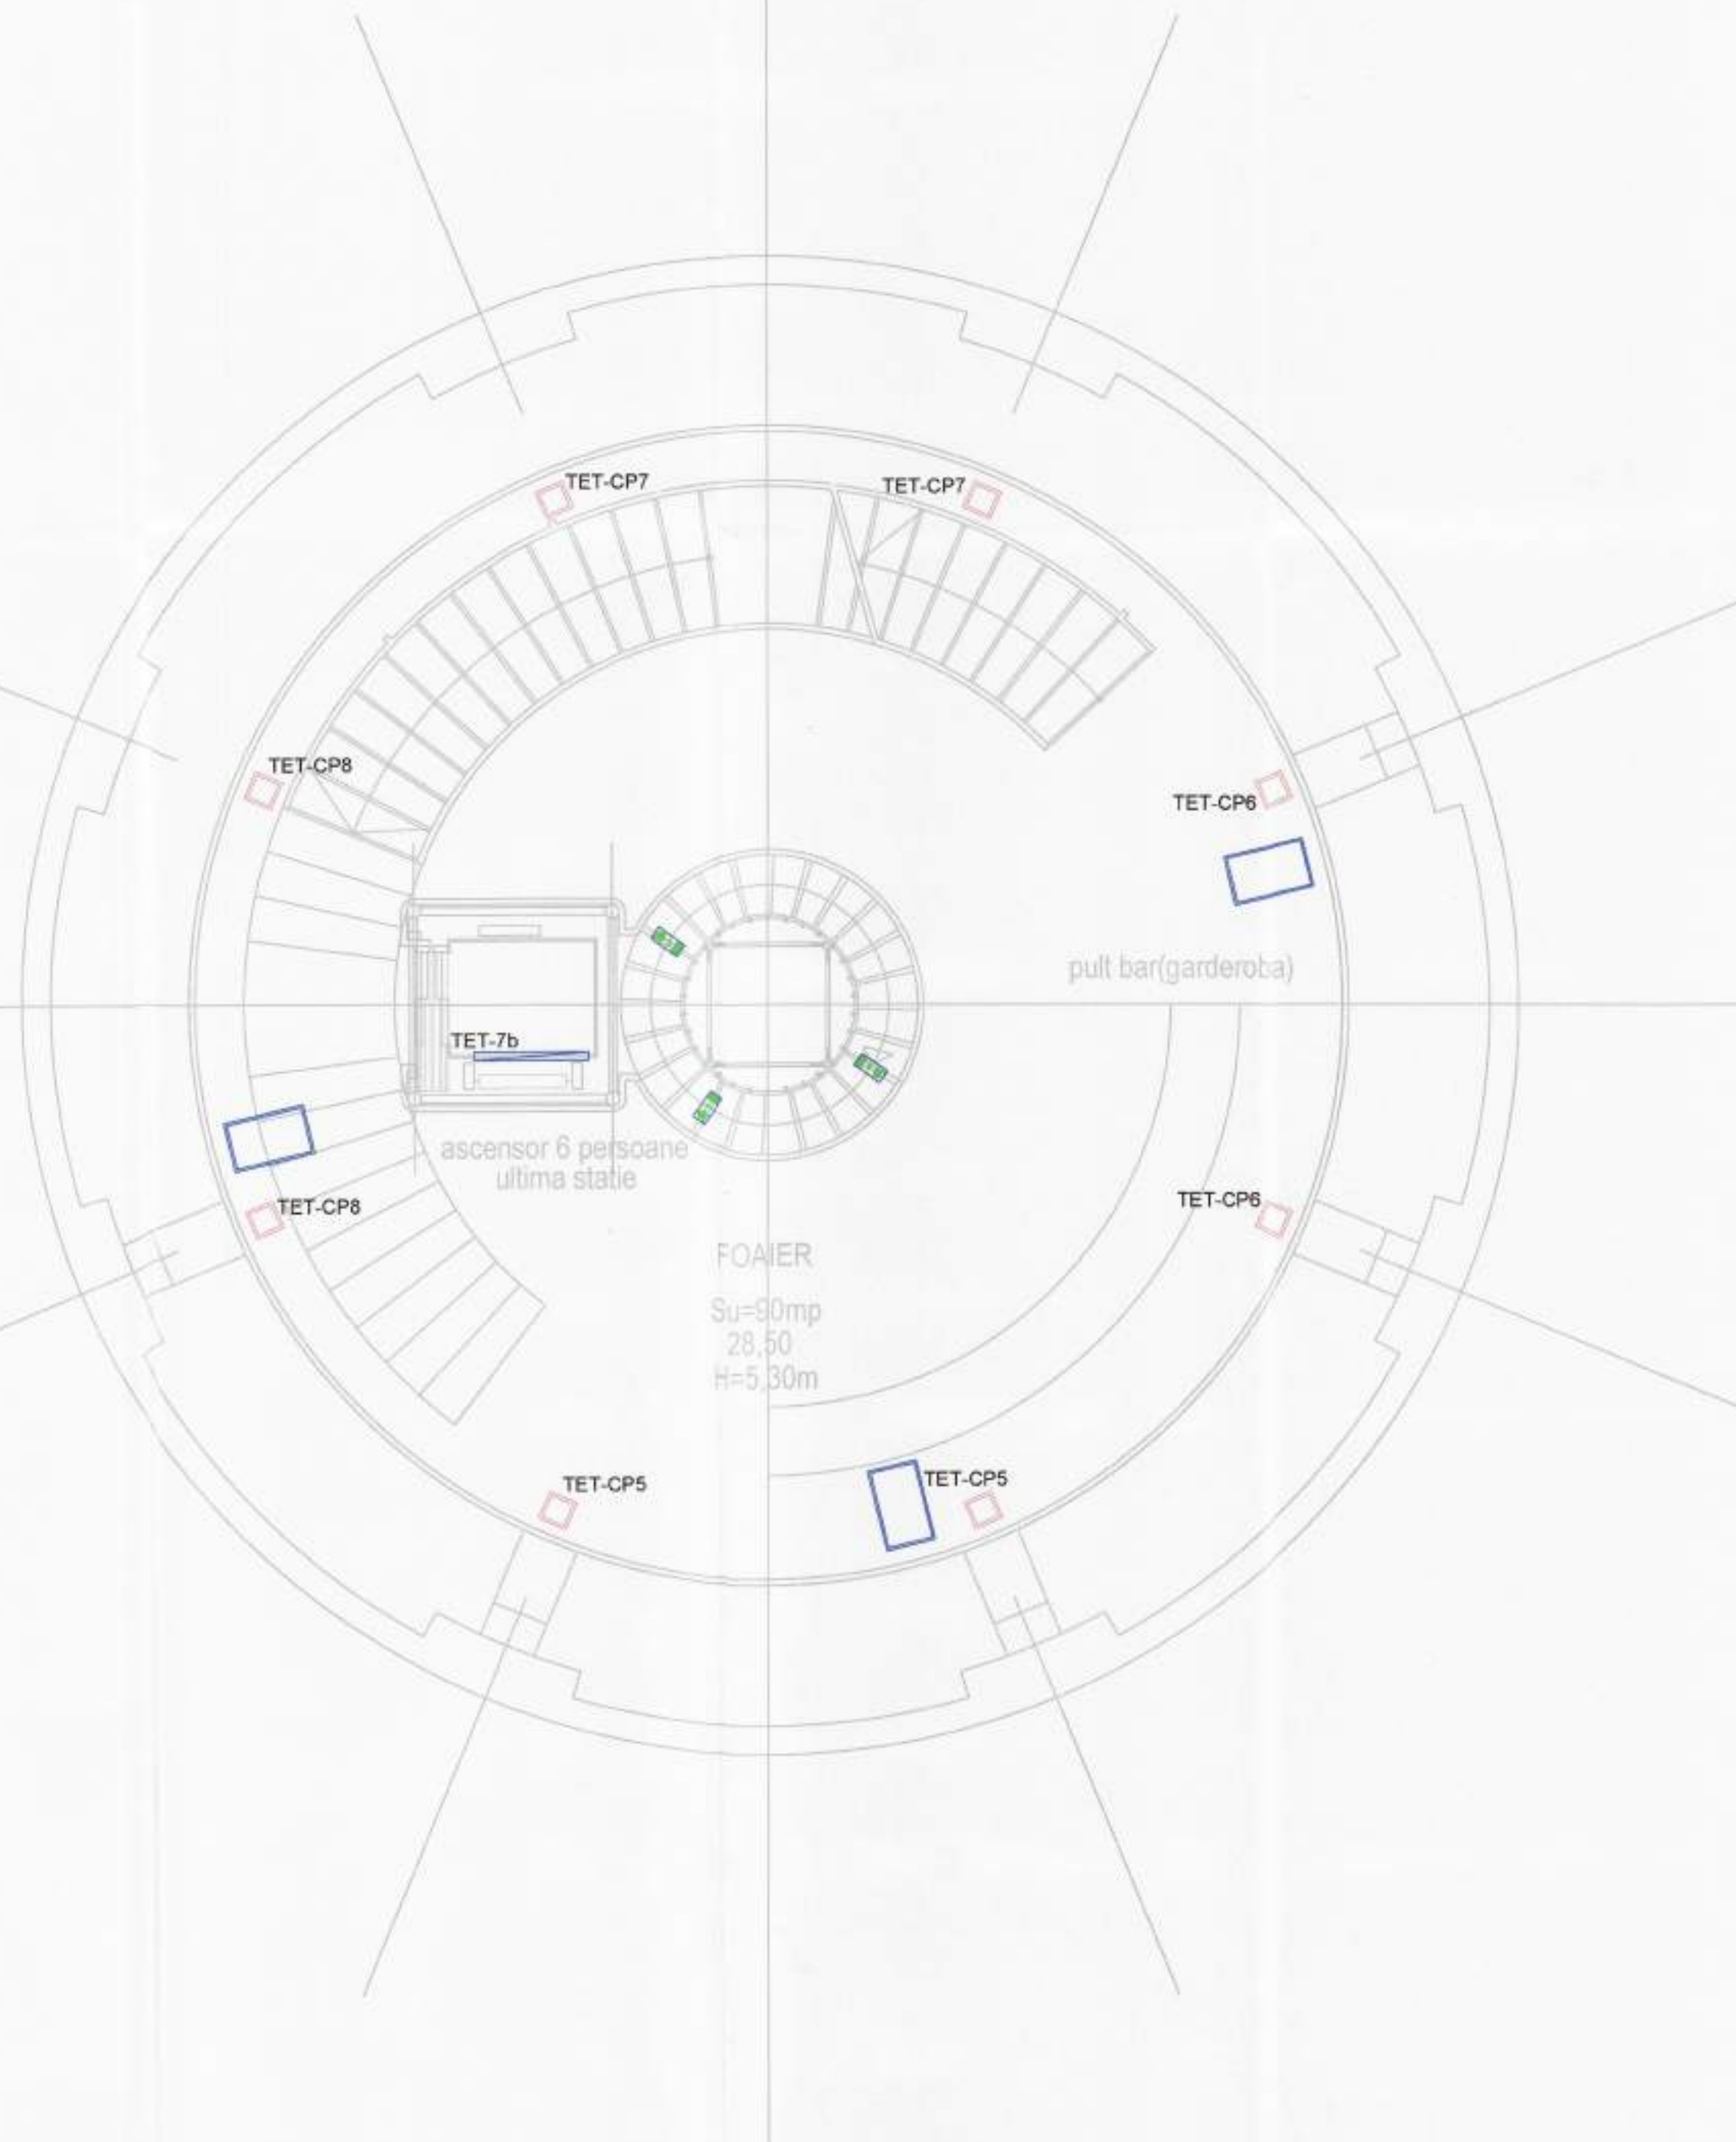


LEGENDĂ INSTALAȚII ELECTRICE :

	Tablou electric de distribuție
	Corp de iluminat, echipat cu sursa LED, 14W, minim IP44, 4000K, CRI ≥ 0,8, grad de rezistență mecanică IK 08.
	Corp de iluminat, echipat cu sursa LED, 13,4W, minim IP66, 4000K, CRI ≥ 0,8, grad de rezistență mecanică IK 10.
	Corp de iluminat cu LED, montat aparent, 4420 lm, CRI ≥ 0,80, 4000 K, 40 W, grad de protecție IP 20.
	Corp de iluminat cu LED, montat încastrat în perete, 1930 lm, CRI ≥ 0,8, 3000 K, 24 W, grad de protecție IP 65, grad de rezistență la impact mecanic IK06, cu distribuție bidirecțională a fluxului luminos
	Corp de iluminat cu LED, montat aparent, 750 lm, CRI ≥ 0,8, 3000 K, 12 W, grad de protecție IP 20.
	Corp de iluminat cu LED, montat aparent, 8395 lm, CRI ≥ 0,8, 4000 K, 68 W, grad de protecție IP 65, grad de rezistență la impact mecanic IK09.
	Corp de iluminat cu LED, montat aparent, 8395 lm, CRI ≥ 0,8, 4000 K, 68 W, grad de protecție IP 65, grad de rezistență la impact mecanic IK09, echipat cu kit pentru iluminatul de siguranță pentru continuarea lucrului, cu autonomie până la terminarea activității de risc.
	Corp de iluminat cu LED, montat încastrat în pământ, 193 lm, CRI ≥ 0,8, 10 W, 3000K, grad de protecție IP 67, rezistență la impact mecanic IK09.
	Corp de iluminat cu picior, echipat cu LED, 10120 lm, CRI ≥ 0,8, 85 W, temperatura de culoare reglabilă între 2700K - 6000K, grad de protecție IP 20, rezistență la impact mecanic IK05, cu distribuție directă și indirectă a fluxului luminos.
	Banda led, alimentată la 24 Vcc printr-un transformator CA - CC de 60W, 3000K, 3W/m, 300lm/m, montată într-un profil metalic în șcafa zonei de belvedere.
	Corp de iluminat cai evacuare echipat cu LED
	Corp de iluminat cai evacuare echipat cu LED
	Racord monofazat, alimentat din circuitul indicat pe plan, protejat în tub de protecție;
	Racord trifazat, alimentat din circuitul indicat pe plan, protejat în tub de protecție;
	Priză dublă, IP20, 230V, 16A, cu protecție mecanică, montată aparent
	Priză simplă, IP20, 230V, 16A, cu protecție mecanică, montată aparent
	Priză simplă, IP44, 230V, 16A, cu protecție mecanică, montată aparent
	Doza de pardoseala echipată cu 2 prize Schuko




VERIFICATOR/EXPERT	NUME	SEMNAȚURA	CERINȚA	REFERAT / EXPERTIZĂ NR. / DATA	
PROIECTANT GENERAL				S.C. STUDIO UNU DE ARHITECTURĂ S.R.L.	Proiect nr. 15/2019
SEF PROIECT	arh. Aldeia Sutu			Str. Gheorghe Doja nr. 10, Timisoara, tel. 0722920759	
PROIECTANT SPECIALITATE				S.C. UTG SIMEKA S.R.L.	Proiect nr. 0227/2019
				e-mail: proiectare@simeka.net; tel. 0786763961	
SPECIFICAȚIE	NUME	SEMNAȚURA	Scara	Beneficiar	
PROIECTAT	ing. MIHAESCU D.		1:50	MUNICIPIUL TIMISOARA	
VERIFICAT	ing. TRIPA A.		Data:	Titlu proiect	
DESENAT	ing. MIHAESCU D.		10 / 2019	Refuncționalizare imobil pentru Centrul cultural "Turnul de apă" Iosefin, str. Gheorghe Baritiu	Faza: D.A.L.I.
				Titlu planșă	
				PLAN FOAIER, COTA +28,5	Planșă PL-07.IE
				INSTALAȚII ELECTRICE	

plan cota +47,00

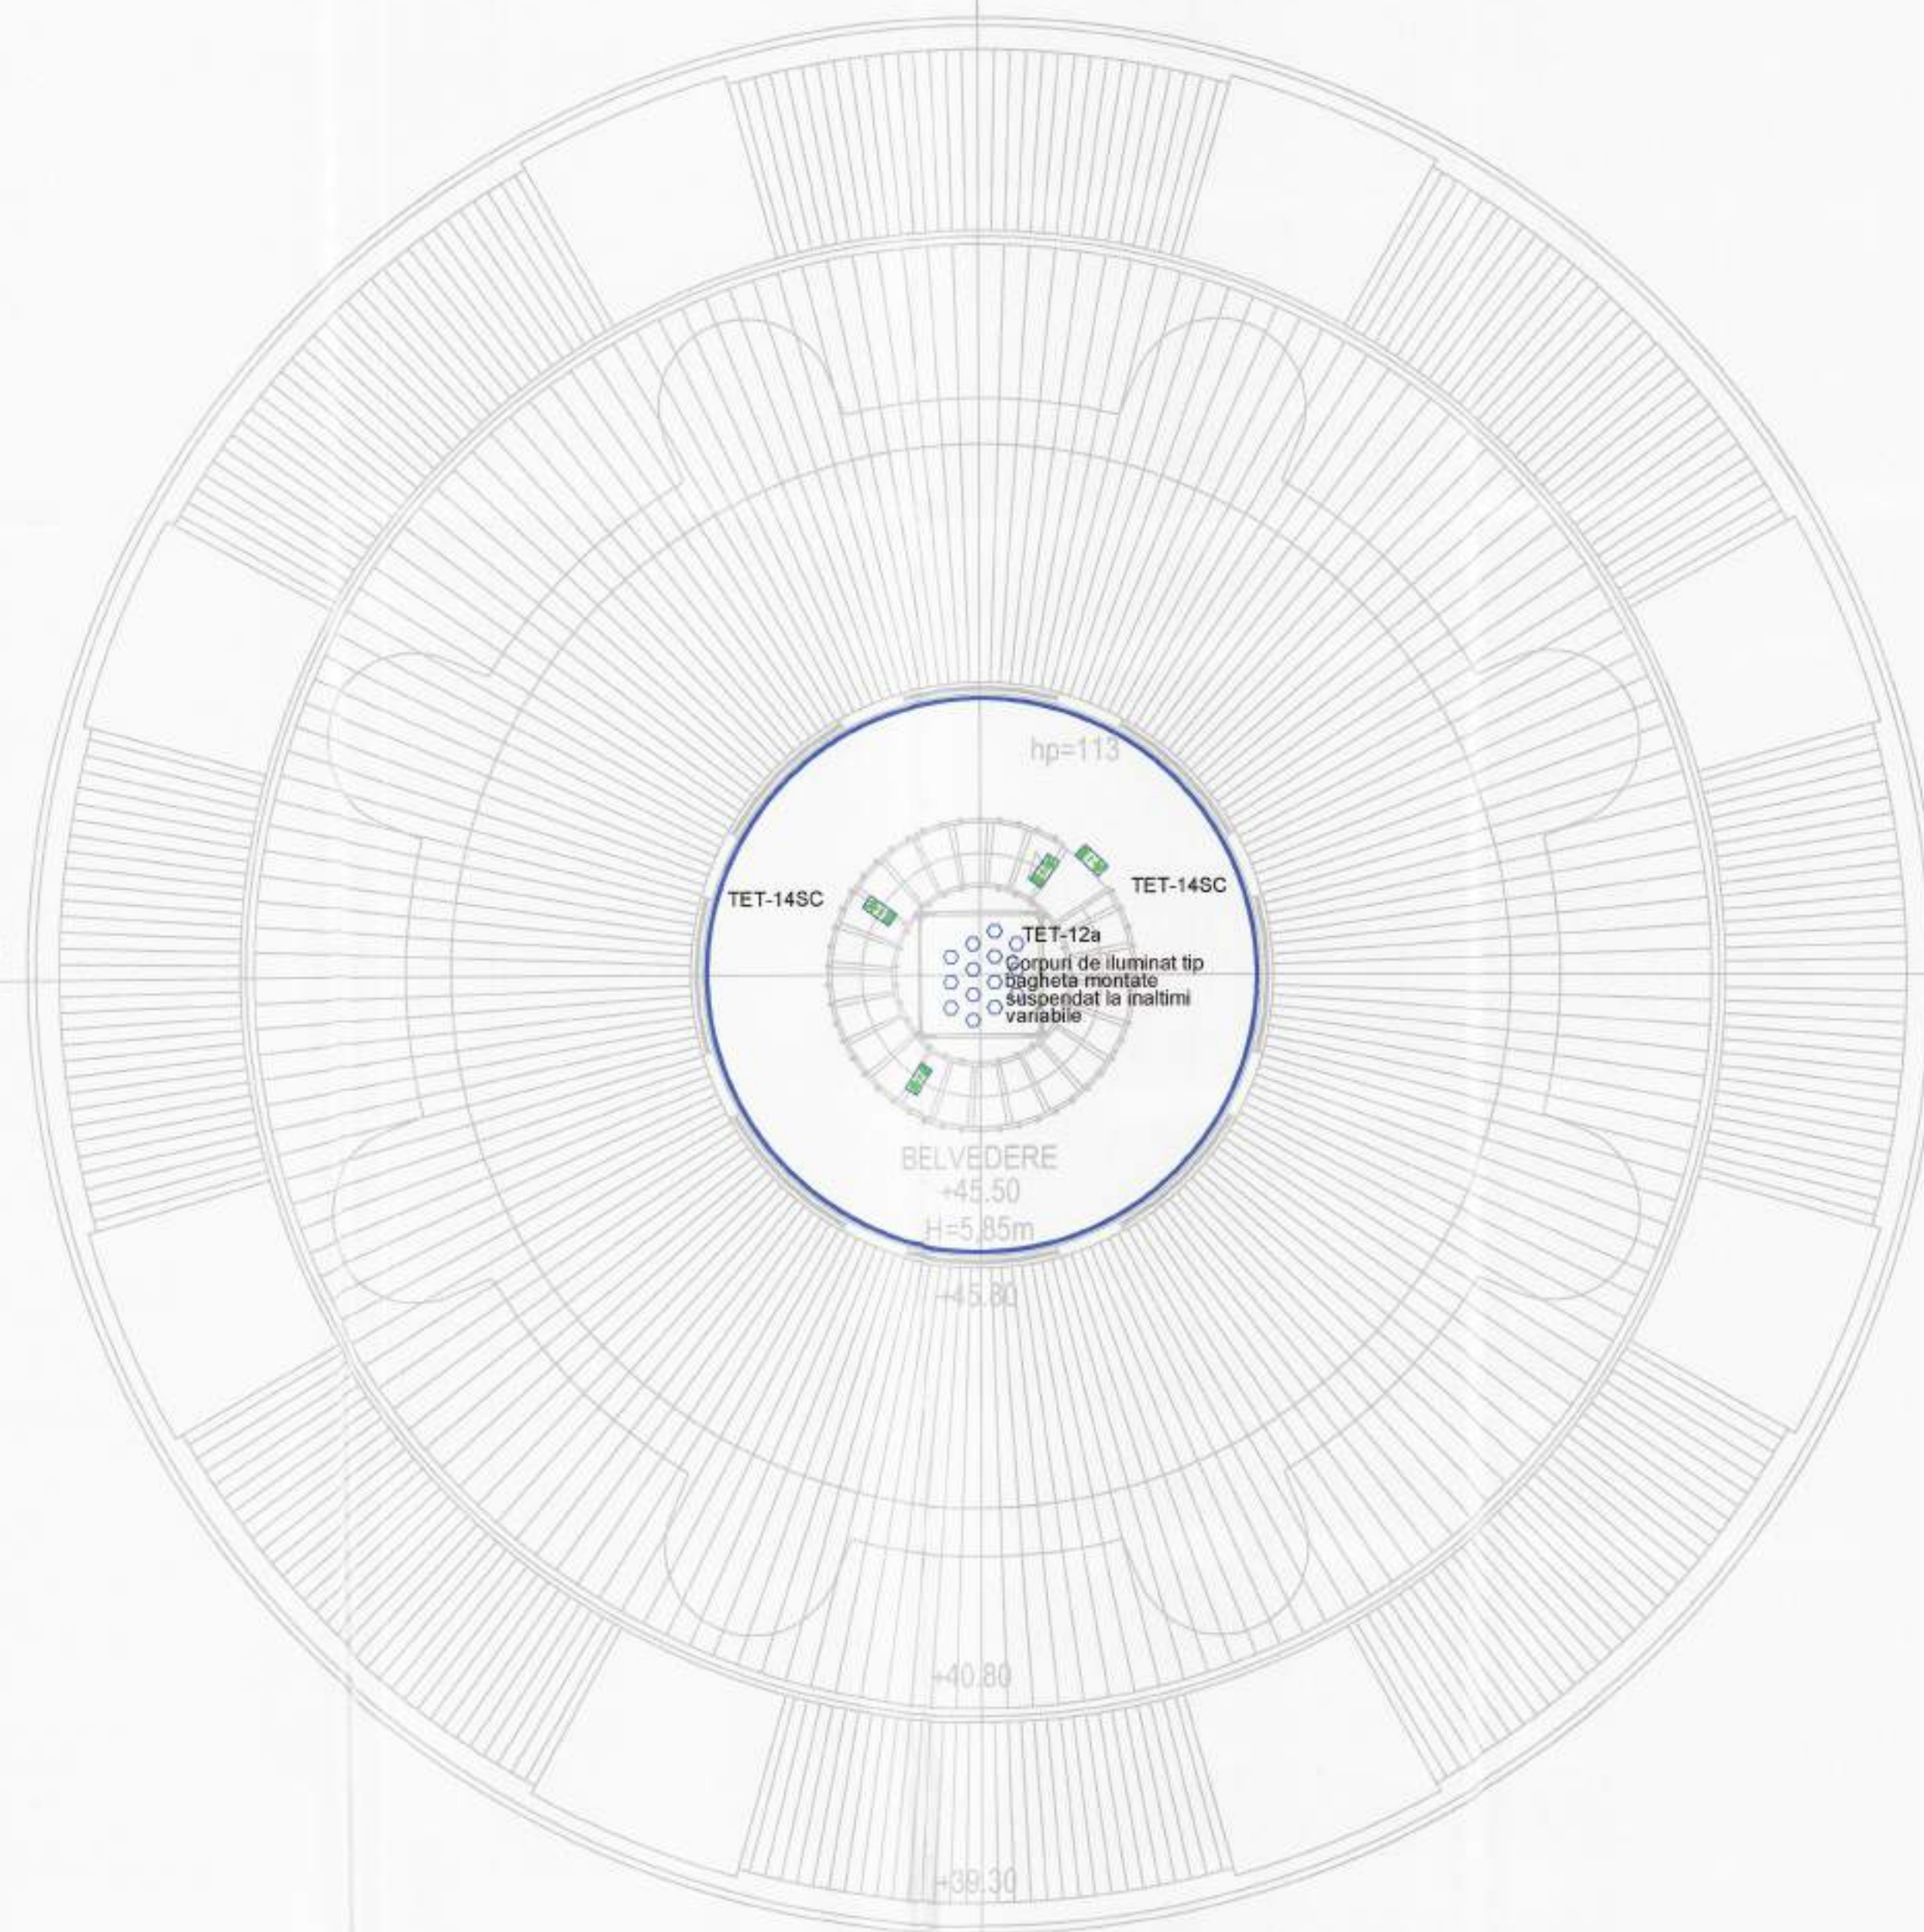


LEGENDĂ INSTALAȚII ELECTRICE :

	Tablou electric de distribuție
	Corp de iluminat, echipat cu sursa LED, 14W, minim IP44, 4000K, CRI ≥ 0,8, grad de rezistență mecanică IK 08.
	Corp de iluminat, echipat cu sursa LED, 13.4W, minim IP66, 4000K, CRI ≥ 0,8, grad de rezistență mecanică IK 10.
	Corp de iluminat cu LED, montat aparent, 4420 lm, CRI ≥ 0,80, 4000 K, 40 W, grad de protecție IP 20.
	Corp de iluminat cu LED, montat încadrat în perete, 1930 lm, CRI ≥ 0,8, 3000 K, 24 W, grad de protecție IP 65, grad de rezistență la impact mecanic IK06, cu distribuție bidirecțională a fluxului luminos.
	Corp de iluminat cu LED, montat aparent, 750 lm, CRI ≥ 0,8, 3000 K, 12 W, grad de protecție IP 20.
	Corp de iluminat cu LED, montat aparent, 8395 lm, CRI ≥ 0,8, 4000 K, 68 W, grad de protecție IP 65, grad de rezistență la impact mecanic IK09.
	Corp de iluminat cu LED, montat aparent, 8395 lm, CRI ≥ 0,8, 4000 K, 68 W, grad de protecție IP 65, grad de rezistență la impact mecanic IK09, echipat cu kit pentru iluminatul de siguranță pentru continuarea lucrului, cu autonomie până la terminarea activității de risc.
	Corp de iluminat cu LED, montat încadrat în pământ, 193 lm, CRI ≥ 0,8, 10 W, 3000K, grad de protecție IP 67, rezistență la impact mecanic IK09.
	Corp de iluminat cu picior, echipat cu LED, 10120 lm, CRI ≥ 0,8, 85 W, temperatura de culoare reglabilă între 2700K - 6000K, grad de protecție IP 20, rezistență la impact mecanic IK05, cu distribuție directă și indirectă a fluxului luminos.
	Banda led, alimentată la 24 Vcc printr-un transformator CA - CC de 60W, 3000K, 3W/m, 300lm/m, montată într-un profil metalic în șcafa zonei de belvedere.
	Corp de iluminat cu evacuare echipat cu LED
	Corp de iluminat cu evacuare echipat cu LED
	Racord monofazat, alimentat din circuitul indicat pe plan, protejat în tub de protecție;
	Racord trifazat, alimentat din circuitul indicat pe plan, protejat în tub de protecție;
	Priză dublă, IP20, 230V, 16A, cu protecție mecanică, montată aparent
	Priză simplă, IP20, 230V, 16A, cu protecție mecanică, montată aparent
	Priză simplă, IP44, 230V, 16A, cu protecție mecanică, montată aparent
	Doza de pardoseala echipată cu 2 prize Schuko

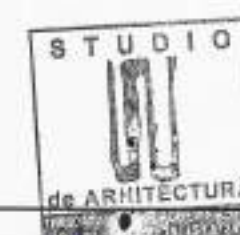

VERIFICATOR/ EXPERT	NUME	SEMNAȚURA	CERINȚA	REFERAT / EXPERTIZĂ NR. / DATA	
PROIECTANT GENERAL					
SEF PROIECT	arh. Aldea Sucu				
PROIECTANT SPECIALIZAT					
	S.C. UTG SIMEKA S.R.L. e-mail: proiectare@simeka.net, tel. 0766763961			Beneficiar MUNICIPIUL TIMISOARA	Proiect nr. 0227/2019
SPECIFICATIE	NUME	SEMNAȚURA	Scara 1:50	Titlu proiect Refuncționalizare imobil pentru Centrul cultural "Turnul de apă" Iosefin, str. Gheorghe Baritiu	Faza DAL.I.
PROIECTAT	ing. MIHAESCU D.				
VERIFICAT	ing. TRIPA A.		Data: 10 / 2019	Titlu planșă PLAN BELVEDERE COTA +45,5 INSTALAȚII ELECTRICE	Planșă PL.10.IE
DESENAT	ing. MIHAESCU D.				


plan cota +1,60

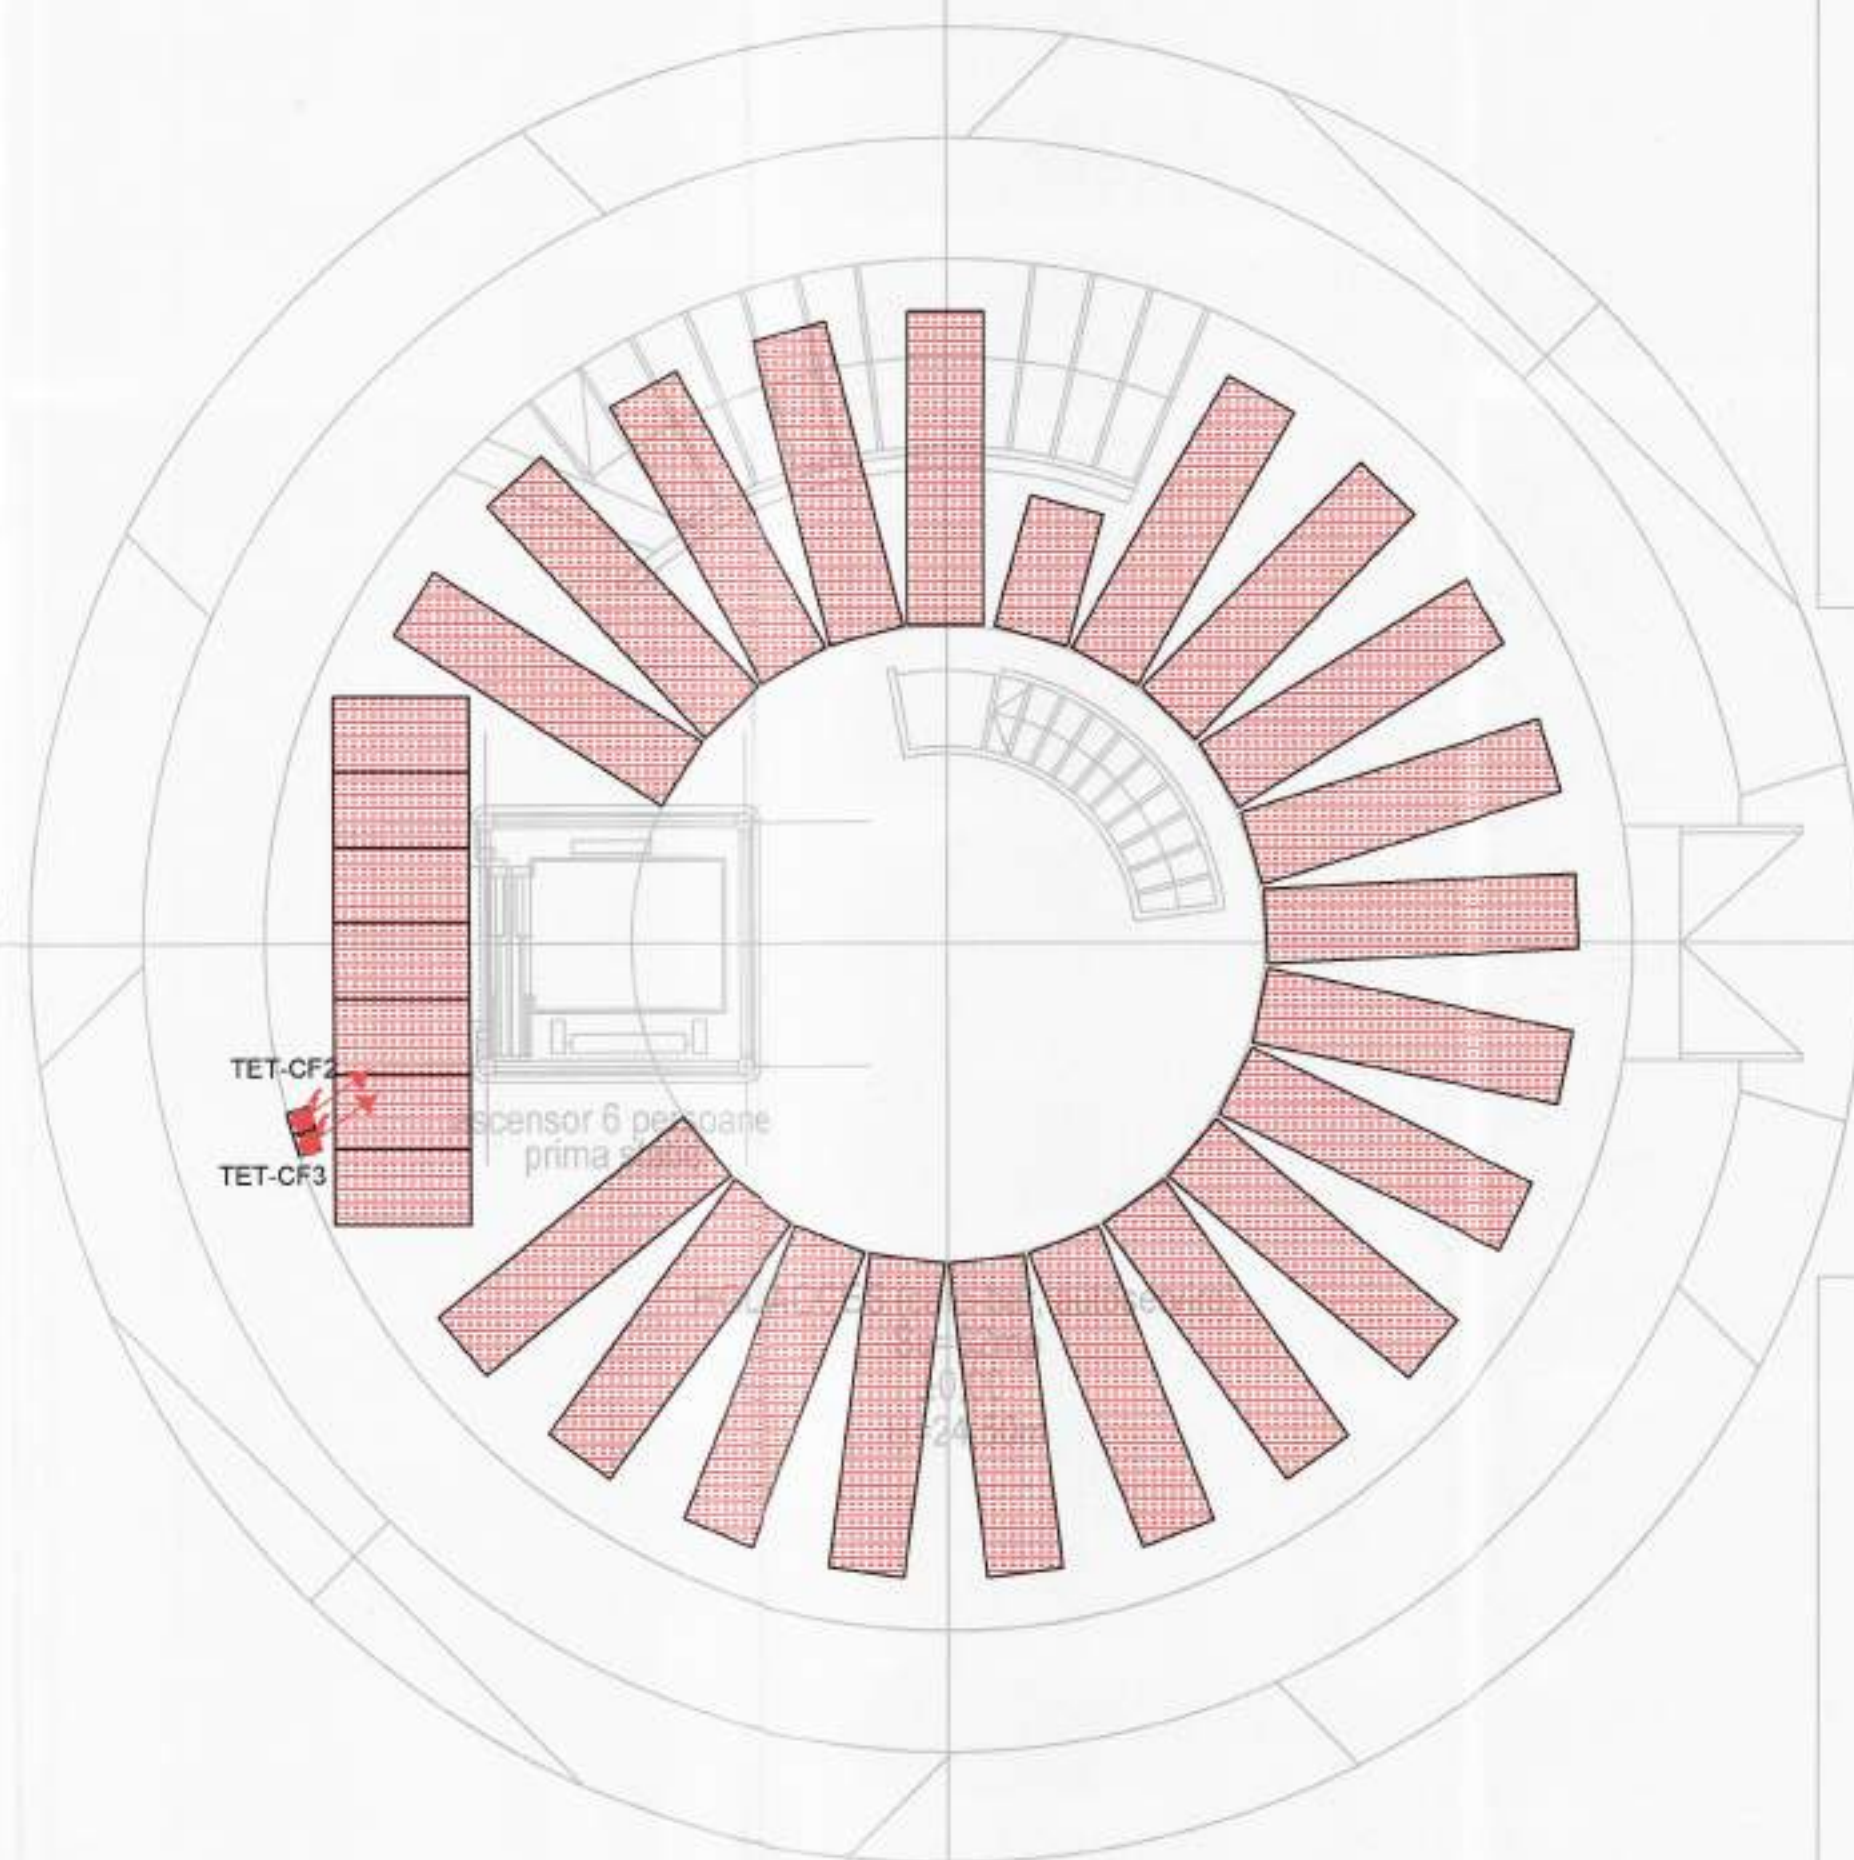


LEGENDĂ INSTALAȚII ELECTRICE :

	Termostat pentru comanda covoraselor de incalzire in pardoseala electrica
	Covorasa incalzire in pardoseala electrica

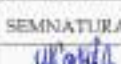

VERIFICATOR/ EXPERT	NUME	SIGNATURA	CERINTA	REFERAT / EXPERTIZA NR. / DATA	
PROIECTANT GENERAL					
SEF PROIECT	am. Aldaa Suci			 S.C. STUDIO UNU DE ARHITECTURA S.R.L. Str. Gheorghe Doja nr. 10 , Timisoara, tel. 0722920759	Proiect nr. 16/2019
PROIECTANT SPECIALITATE				Beneficiar MUNICIPIUL TIMISOARA	Proiect nr. 0227/2019
SPECIFICATIE	NUME	SEMNAȚURA	Scara 1:50	Titlu proiect Refuncționalizare imobil pentru Centrul cultural "Turnul de apă" Iosefin, str. Gheorghe Barițiu	Faza D.A.L.I.
PROIECTAT	ing. MIHAESCU D.				
VERIFICAT	ing. TRIPA A.		Data: 10 / 2019	Titlu planșă PLAN HOL ACCES COTA +0,00 INCALZIRE IN PARDOSEALA	Planșă PL.11.IE
DESENAT	ing. MIHAESCU D.				

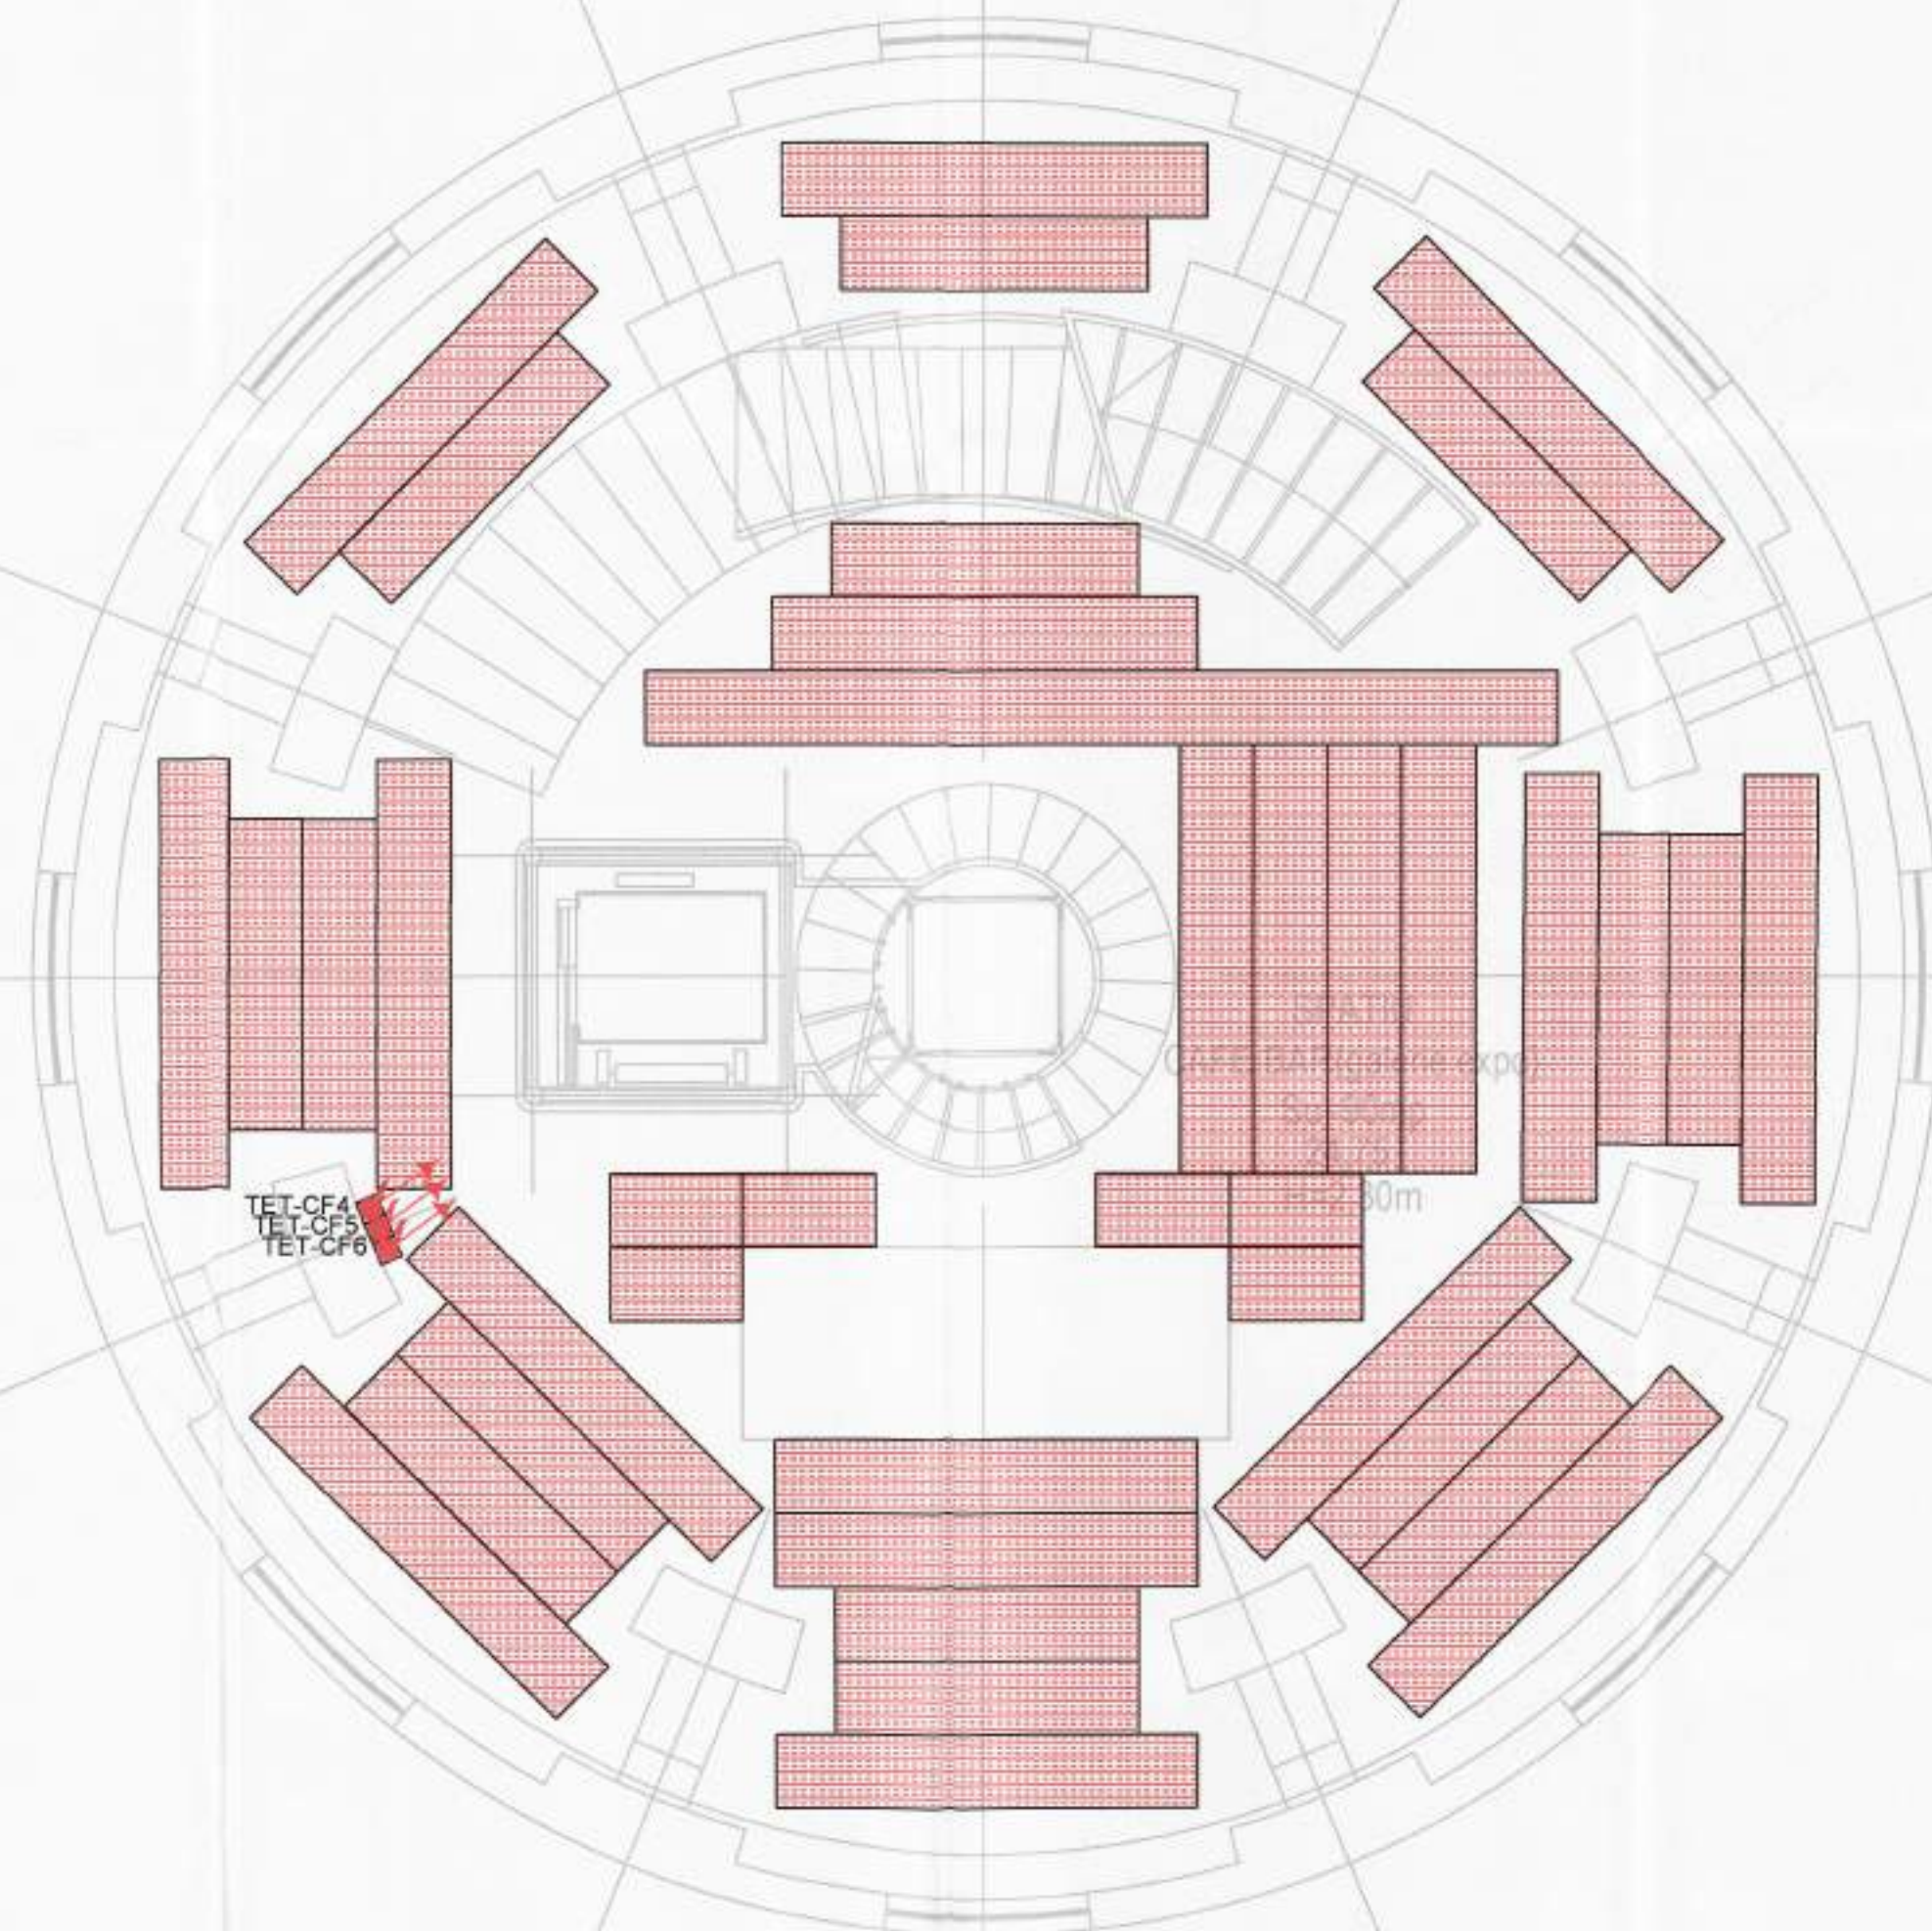


LEGENDĂ INSTALAȚII ELECTRICE :

	Termostat pentru comanda covoraselor de incalzire in pardoseala electrica
	Covoras incalzire in pardoseala electrica



VERIFICATOR/ EXPERT	NUME	SEMNATURA	CERINTA	REFERAT / EXPERTIZA NR. / DATA	
PROIECTANT GENERAL				S.C. STUDIO UNU DE ARHITECTURA S.R.L. Str. Gheorghe Doja nr. 10 , Timisoara, tel. 0722920759	Proiect nr. 15/2018
SUP. PROIECT	arh. Aldea Sutilu				
PROIECTANT SPECIALITATE					
	S.C. UTG SIMEKA S.R.L.			Beneficiar MUNICIPIUL TIMISOARA	Proiect nr. 0227/2019
	e-mail: proiectare@simeka.net; tel. 0786763961				
SPECIFICATIE	NUME	SEMNATURA	Scara 1:80	Titlu proiect Refunctionalizare imobil pentru Centrul cultural "Turnul de apa" Ioselin, str. Gheorghe Baritiu	Faza D.A.L.L.
PROIECTAT	ing. MIHAESCU D.				
VERIFICAT	ing. TRIPA A.		Data: 10 / 2019	Titlu planșă PLAN GALERIE EXPO, COTA +24.75 INCALZIRE IN PARDOSEALA	Planșă PL.12.IE
DESENAT	ing. MIHAESCU D.				

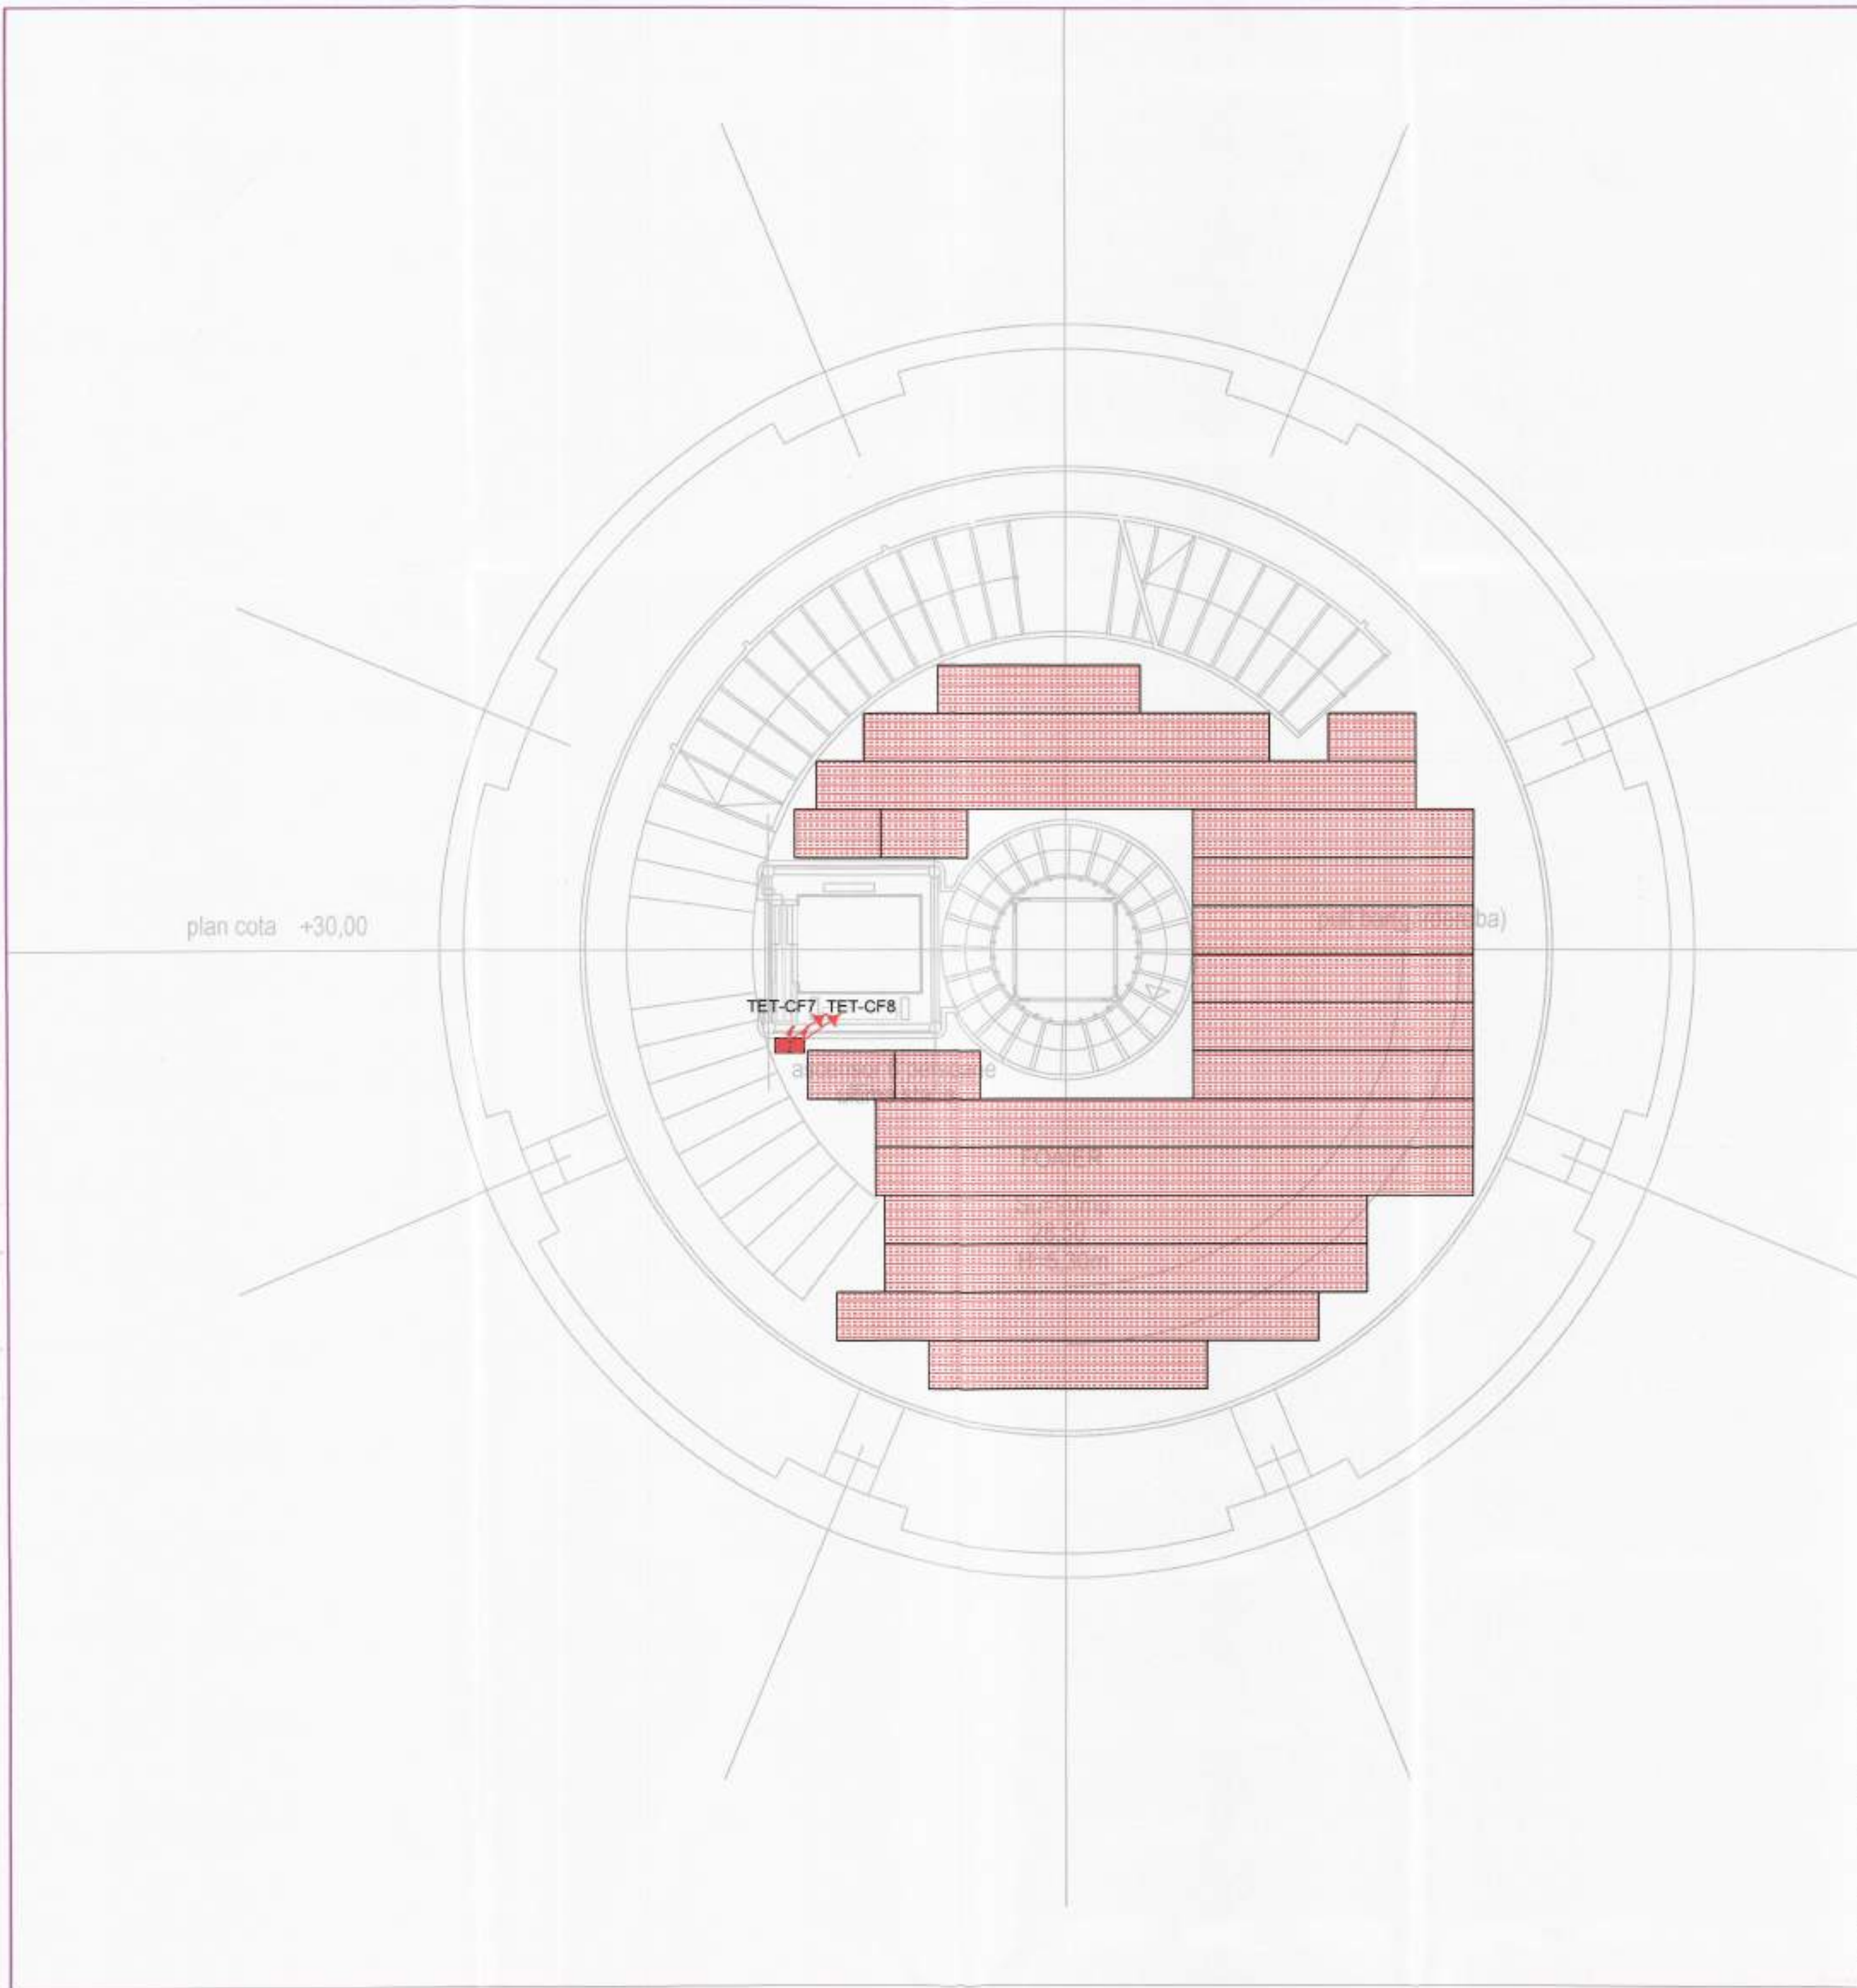


LEGENDĂ INSTALAȚII ELECTRICE :	
	Termostat pentru comanda covoraselor de incalzire in pardoseala electrica
	Covoras incalzire in pardoseala electrica

STUDIO
de ARHITECTURĂ

UTG
SIMEKA
SRL
TIMISOARA, ROMANIA

VERIFICATOR/ EXPERT	NUME	SIGNATURA	CEENTA	REFERAT / EXPERTIZA NR. / DATA
PROIECTANT GENERAL				S.C. STUDIO UNU DE ARHITECTURA S.R.L. Str. Gheorghe Doja nr. 10 , Timisoara, tel. 0722920759
SEF PROIECT	art. Adela Sutu			Proiect nr. 1502019
PROIECTANT SPECIALITATE	S.C. UTG SIMEKA S.R.L. e-mail: proiectare@simeka.net, tel. 0766783961			MUNICIPIUL TIMISOARA Proiect nr. 0227/2019
SPECIFICATIE	NUME	SIGNATURA	Scara 1:50	Titlu proiect Refuncionalizare imobil pentru Centrul cultural "Turnul de apa" Iosefin, str. Gheorghe Barbu
PROIECTAT	ing. MIHAESCU D.		Data 10 / 2019	Titlu plansa PLAN FOAIER, COTA +28,5 INCALZIRE IN PARDOSEALA
VERIFICAT	ing. TRIPA A.			Plansa PL.13.E
DESENAT	ing. MIHAESCU D.			

plan cota +36,50

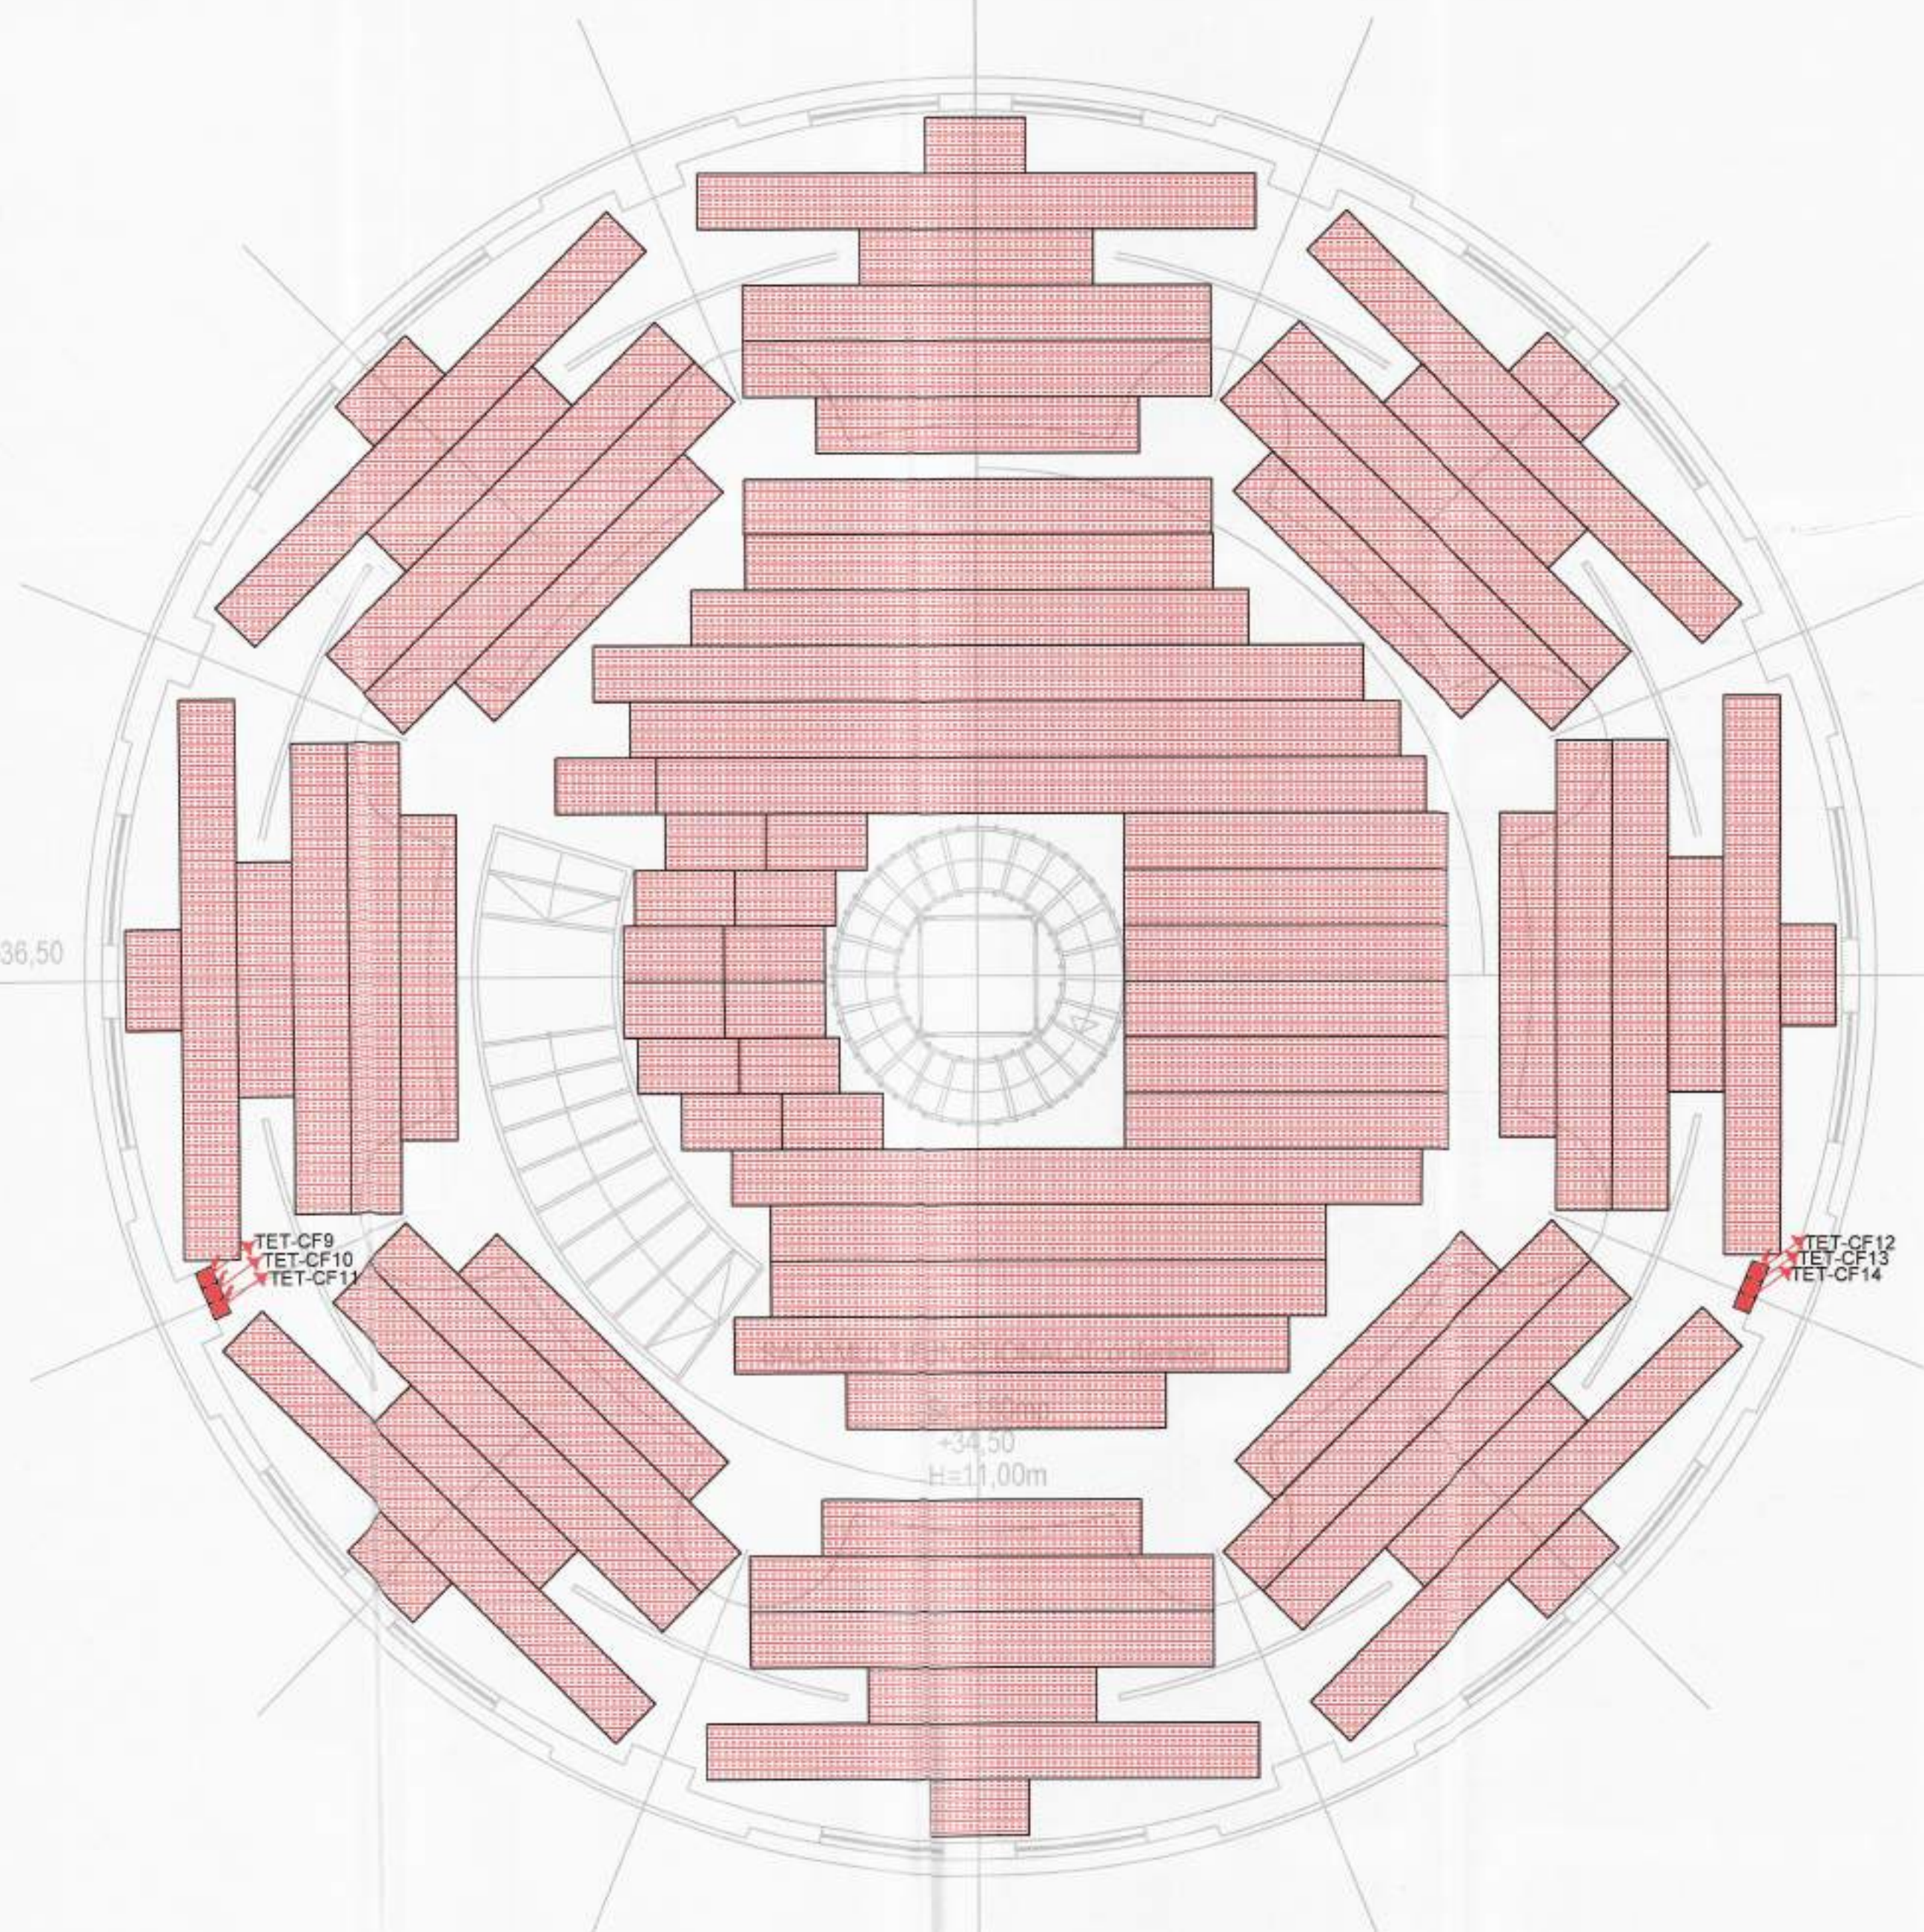


LEGENDĂ INSTALAȚII ELECTRICE :

	Termostat pentru comanda covoraselor de incalzire in pardoseala electrica
	Covoras incalzire in pardoseala electrica



VERIFICATOR/ EXPERT	NUME	SEMNTURA	CERINTA	REFERAT / EXPERTIZA NR. / DATA
PROIECTANT GENERAL				S.C. STUDIO UNU DE ARHITECTURA S.R.L. Str. Gheorghe Doja nr. 10 , Timisoara, tel. 0722920759
REF. PROIECT	arh. Aldea Sudu			Proiect nr. 10/2019
PROIECTANT SPECIALITATE	S.C. UTG SIMEKA S.R.L. e-mail: proiectare@simeka.net, tel. 0766763961			Beneficiar MUNICIPIUL TIMISOARA
SPICIFICATIE	NUME	SEMNTATURA	Scara 1:50	Titlu proiect Refunctionalizare imobil pentru Centrul cultural "Turnul de apa" Iosefin, str. Gheorghe Baritiu
PROIECTAT	ing. MIHAESCU D.			Faza: D.A.L.I.
VERIFICAT	ing. TRIPA A.		Data: 10 / 2019	Titlu planșă PLAN SALA MULTIFUNCTIONALA, COTA +34,5 INCALZIRE IN PARDOSEALA
DESENAT	ing. MIHAESCU D.			Planșă PL.14.IE

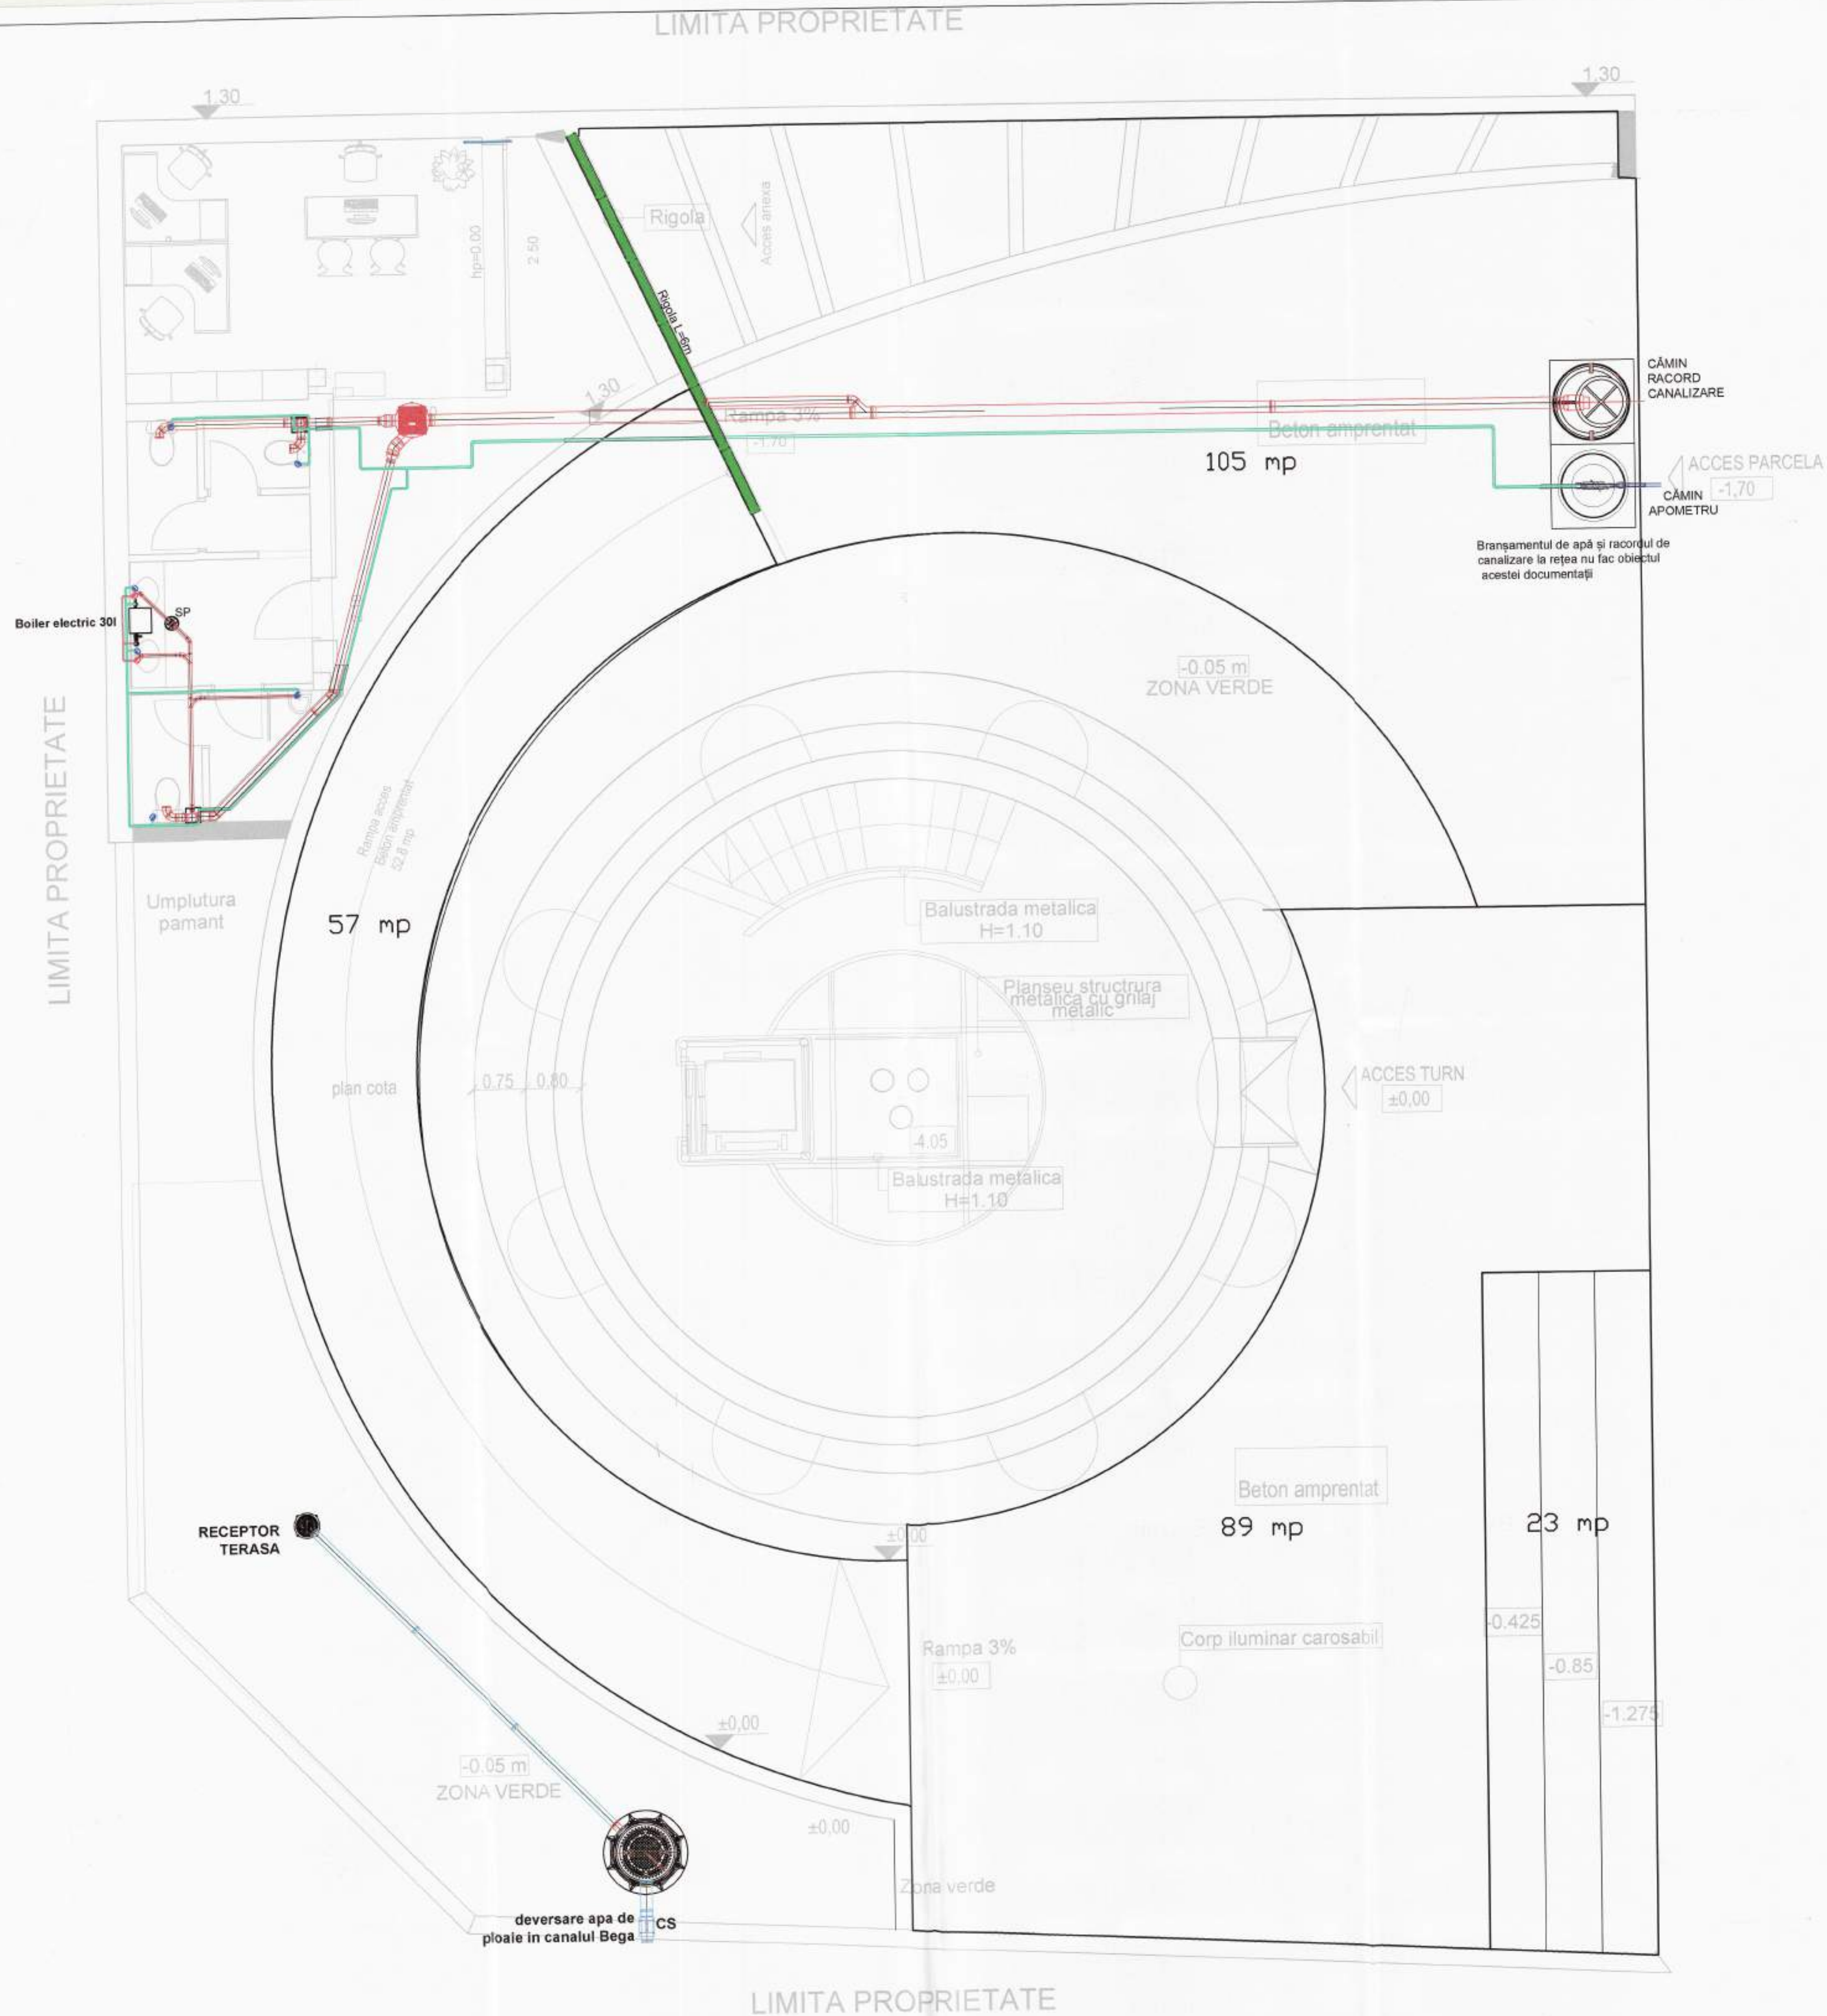

Se vor respecta:
- Normele Generale de Protecția Muncii elaborate de Ministerul Muncii și Protecției Sociale în colaborare cu Ministerul Sănătății
- Legea Protecției Muncii - Normele Specifice de Securitate a Muncii pentru lucrările de instalații sanitare și de încălzire
- Normele Generale de Prevenire și Stingere a Incendierilor
- prevederile Legii nr.123/2007 privind calitatea în construcții

Execuția instalațiilor interioare de încălzire și sanitare se va face cu respectarea prevederilor NORMATIVELOR 113 și 19
Capetele circuitelor de ag. termic se vor marca cu bandă adezivă culoare roșie-tur, culoare albastru-retur.
Circuitele se vor eticheta obligatoriu în zona distribuitorilor de nivel, corespunzător cu unitățile terminale alimentate.
Refacerea continuității izolațiilor în punctele de îmbinare, turnarea șapelor și mascarea conductelor se va face obligatoriu după efectuarea tuturor probelor de presiune la rece și la cald (se vor izola anticondens și distribuitor-colectoarele de nivel)
Reglajul "fin hidrolic" al instalației de încălzire cu radiatoare se va face manevrând detentorele montate pe returul radiatoarelor.
Se recomandă reducerea la "minimum posibil" a înclinărilor pe traseele orizontale din șapă. Schimbările de direcție se vor face cu raze mari de curbatură și cu atenție deosebită pentru a nu se "strangula" secțiunea de trecere.
Execuția se va face de către personal calificat, având instructajul de protecția muncii efectuat la zi și respectând normele

Legendă:
- conductă apă rece PP-R
- conductă apă caldă PP-R
- conductă canalizare menajeră

NOTE:
- Se va respecta tehnologia de montaj specifică fiecărui material și echipament, precum și indicațiile producătorului.
- Orice modificare față de prevederile prezentei documentații se va face numai cu avizul proiectantului pe baza unei note de șantier semnate de către acesta. Proiectantul nu își asumă nici o răspundere pentru modificările făcute de executanți fără acordul său.
- TOATE TRECEERILE PRIN PEREȚI SE VOR PREVEDEA CU PROTECȚII

VERIFICATOR/EXPERT	NUME	SIGNATURA	CERINTA
PROIECTANT GENERAL		REFERAT / EXPERTIZA NR. / DATA	
SEF PROIECT	art. Aldeia Sudu	S.C. STUDIO UNU DE ARHITECTURA S.R.L. Str. Gheorghe Doja nr. 10, Timisoara, tel. 0722920759	
PROIECTANT SPECIALIZAT		Beneficiar	
S.C. UTG SIMEKA S.R.L.		MUNICIPIUL TIMISOARA	
e-mail: proiectare@simeka.net; tel. 0786763961		Titlu proiect	
SPESIFICATIE	NUME	SEMNATURA	Scara
PROIECTAT	ing. SZABO A.	SABO	1:50
VERIFICAT	ing. TRIPA A.	TRIPA	Data:
DESEINAT	ing. SZABO A.	SABO	10 / 2019
PLAN PARTER SI DE SITUATIE INSTALATII SANITARE			Planşa PL.01.IS


DATE TEHNICE GENERALE CONSTRUCTIE EXISTENTA:

5. Sistem structural:


- [illegible]

SECTIUNE VERTICALA - RELEVU CASTEL DE APA
(scara 1:100)



SECTIUNE B - B
COTA +41,65 m

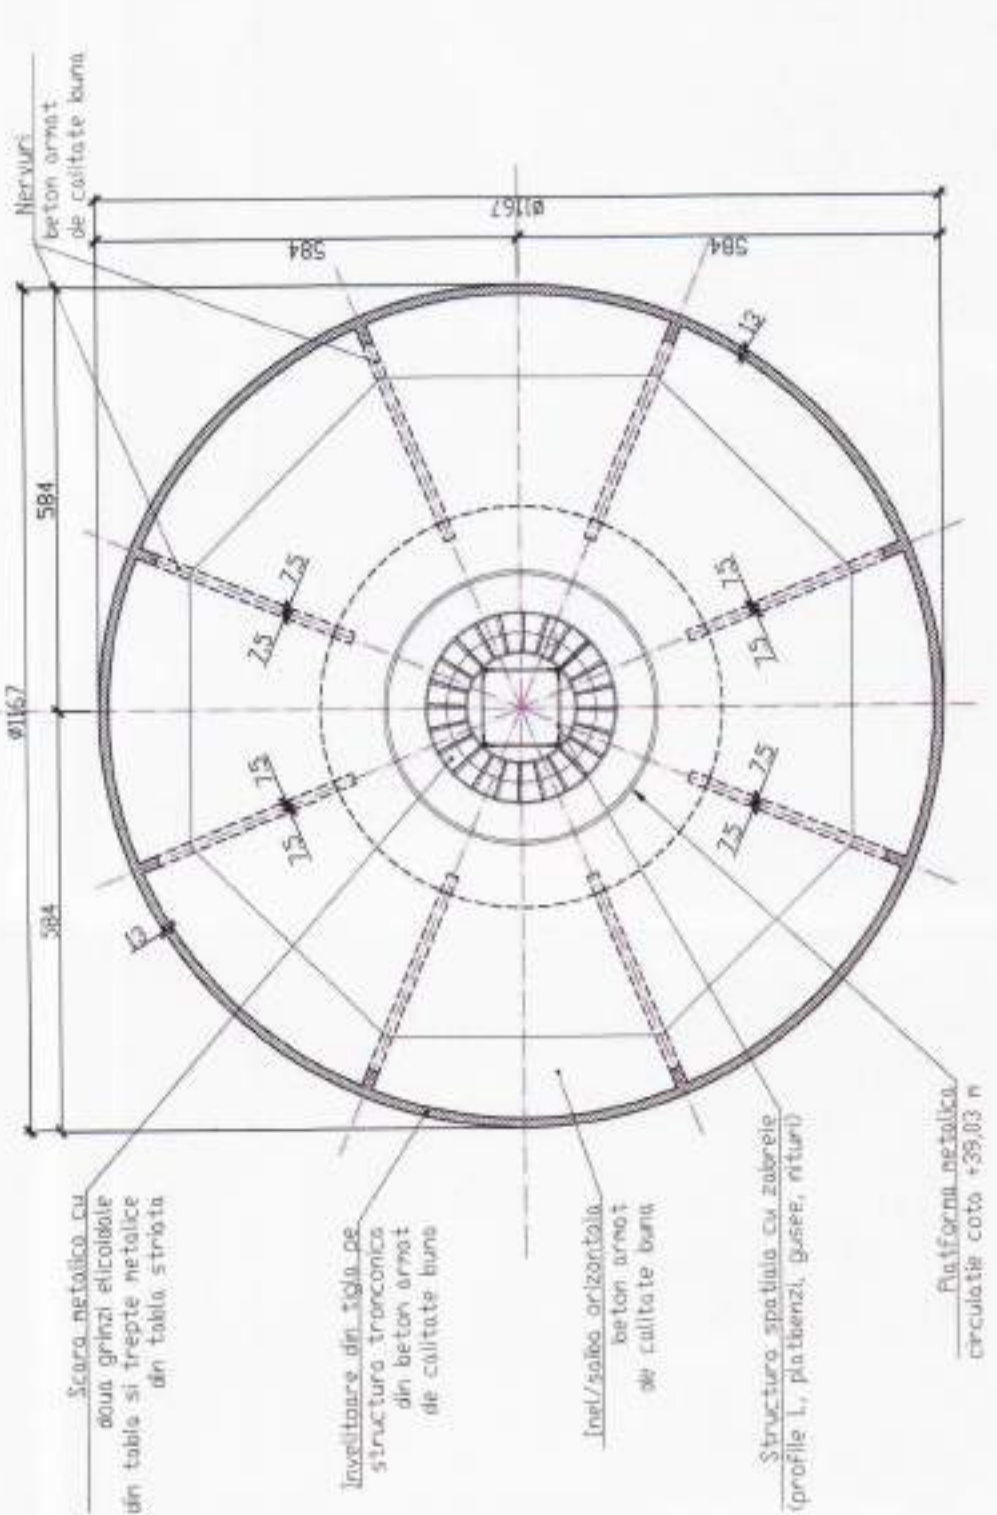


SECTIONE D - D
COTA +26,25 m

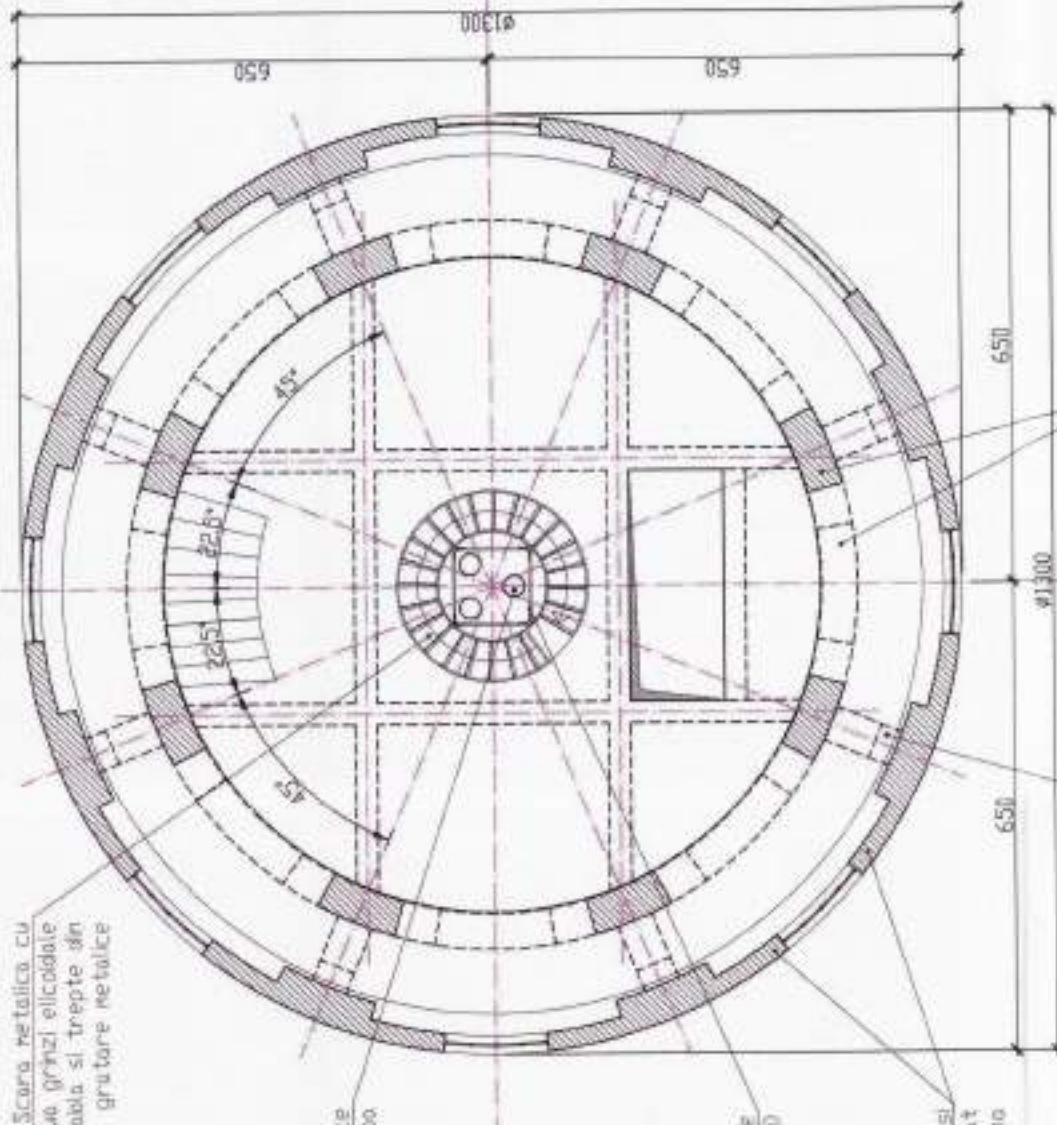


SECTIUNE F - F
COTA +1,60 m

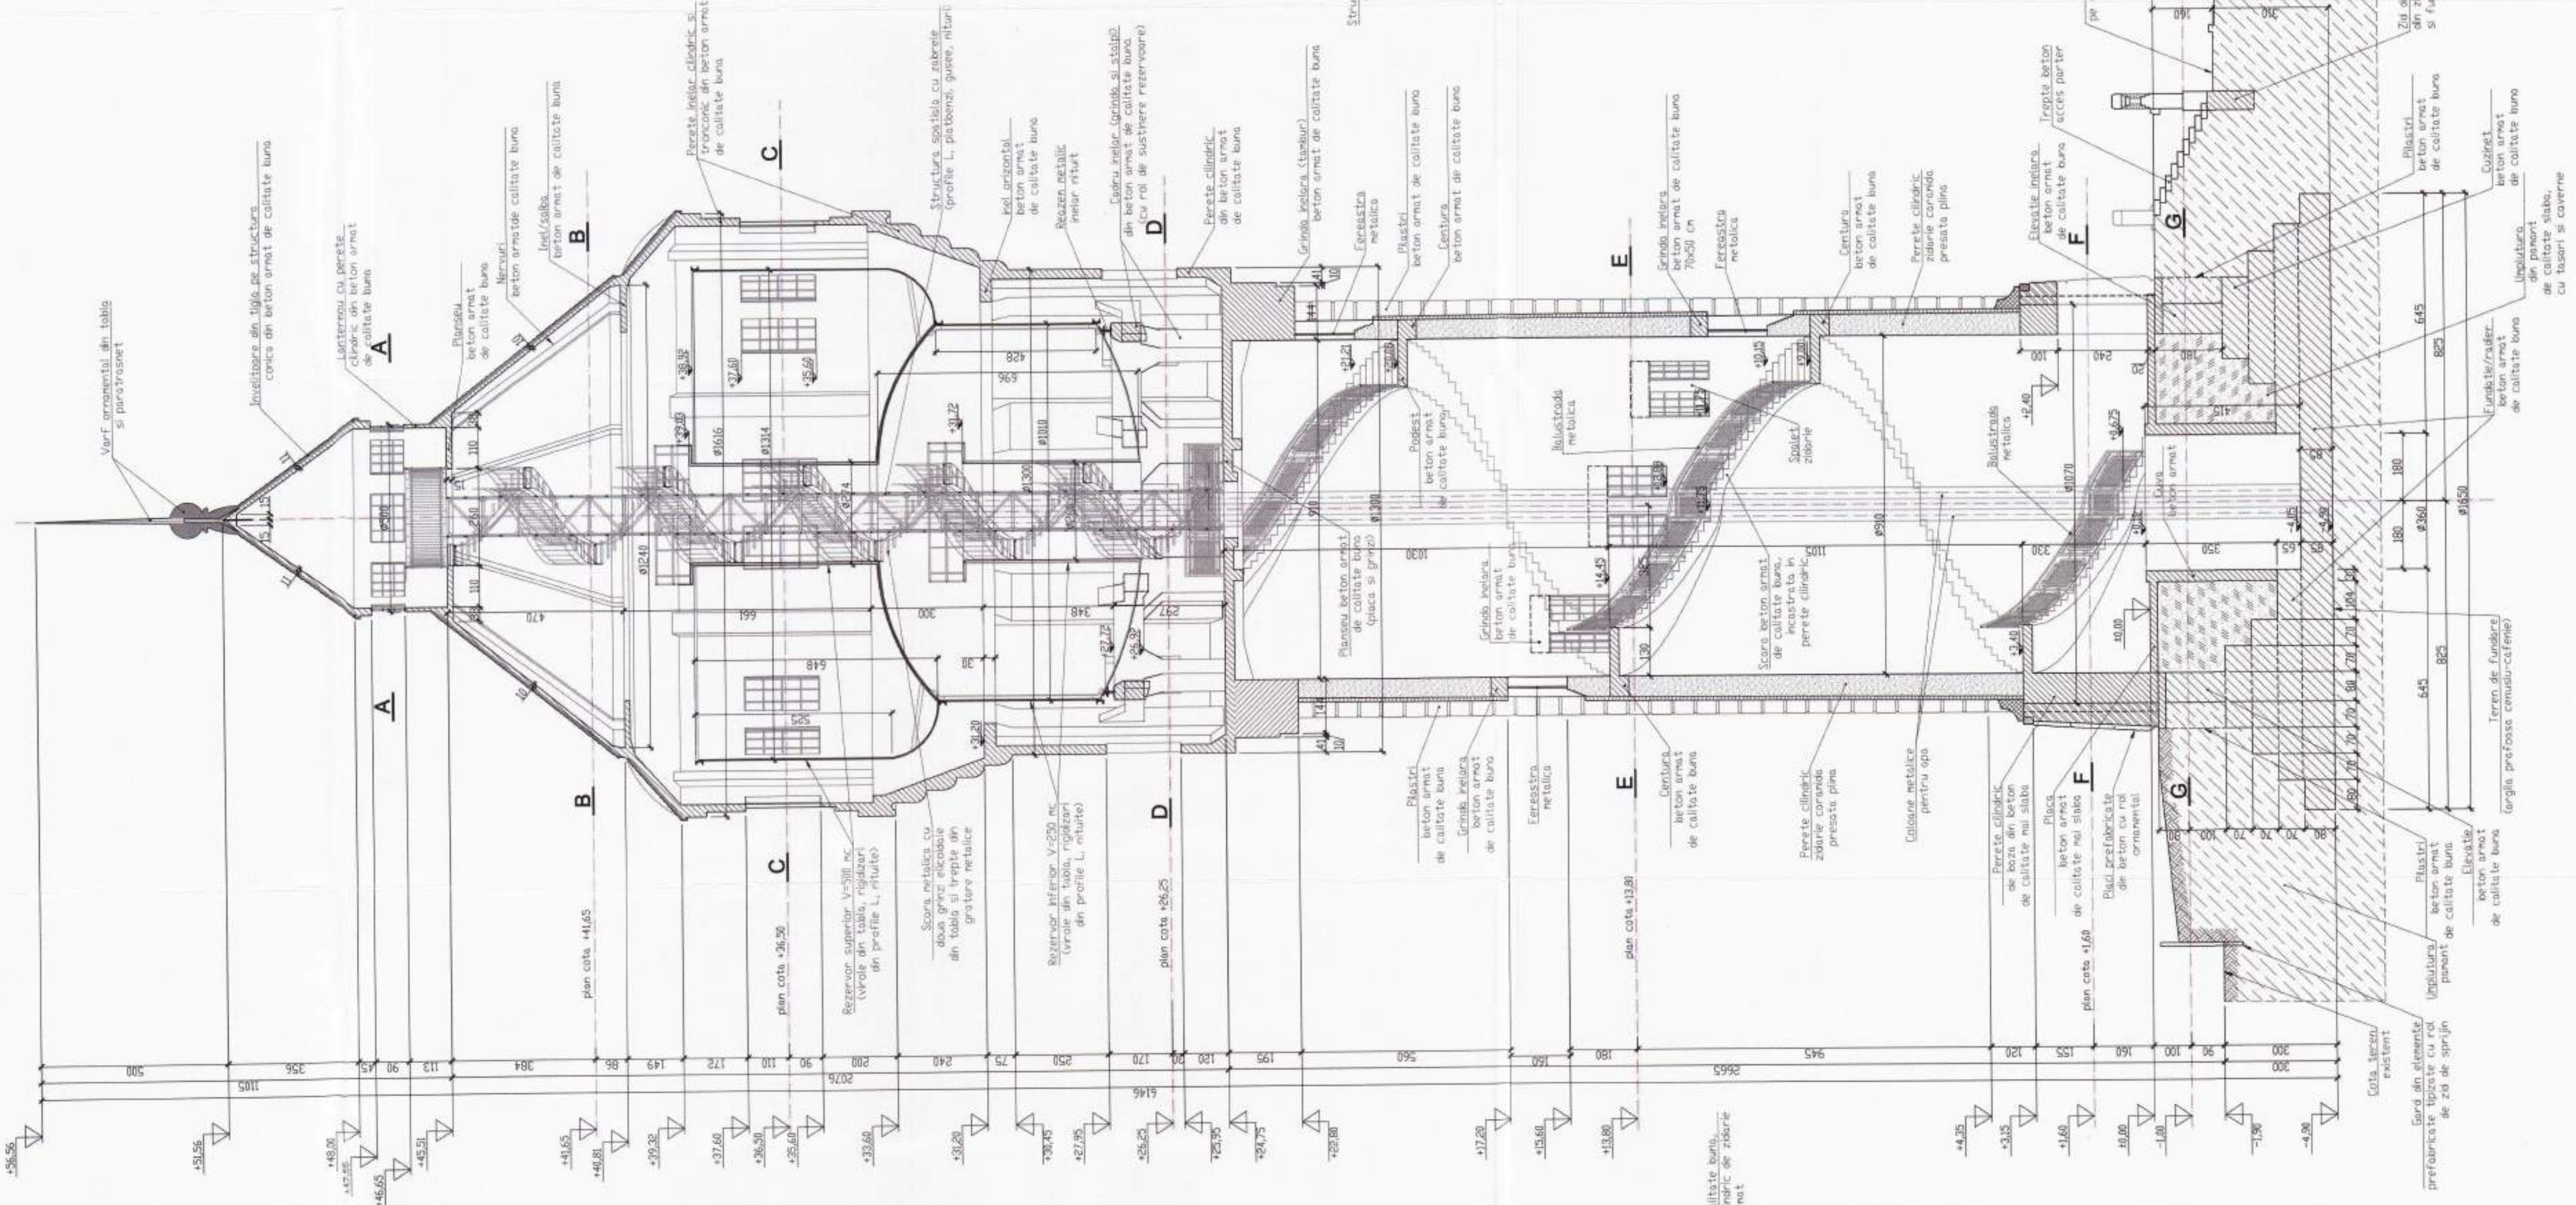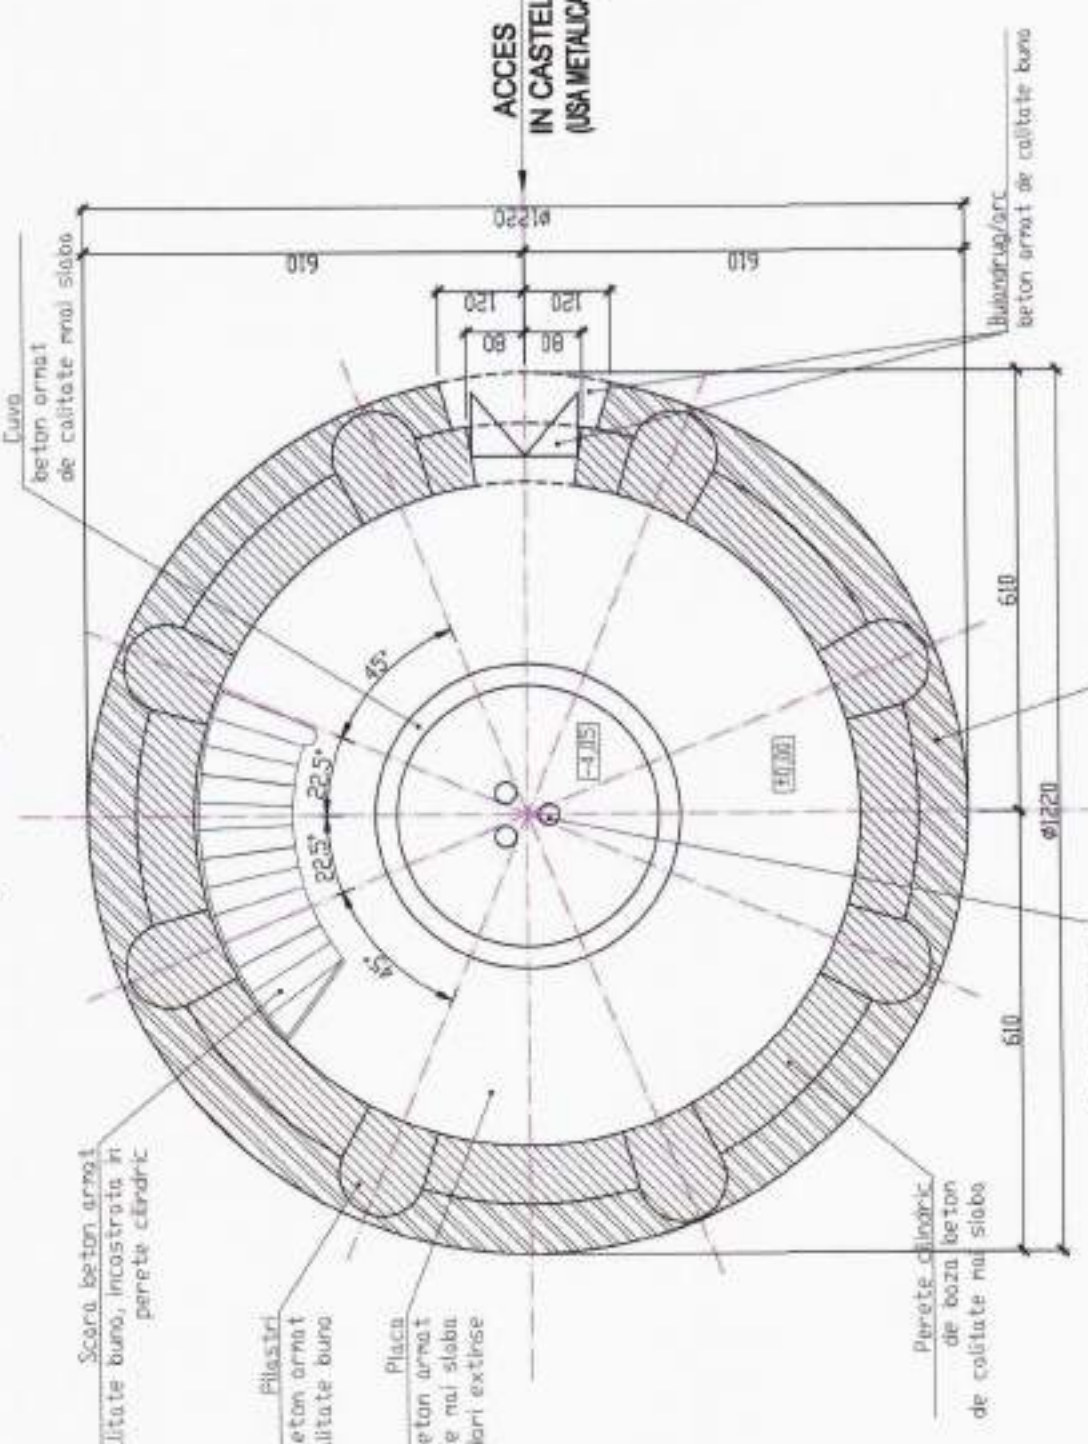


SECTIUNE A - A
COTA +47,00 m

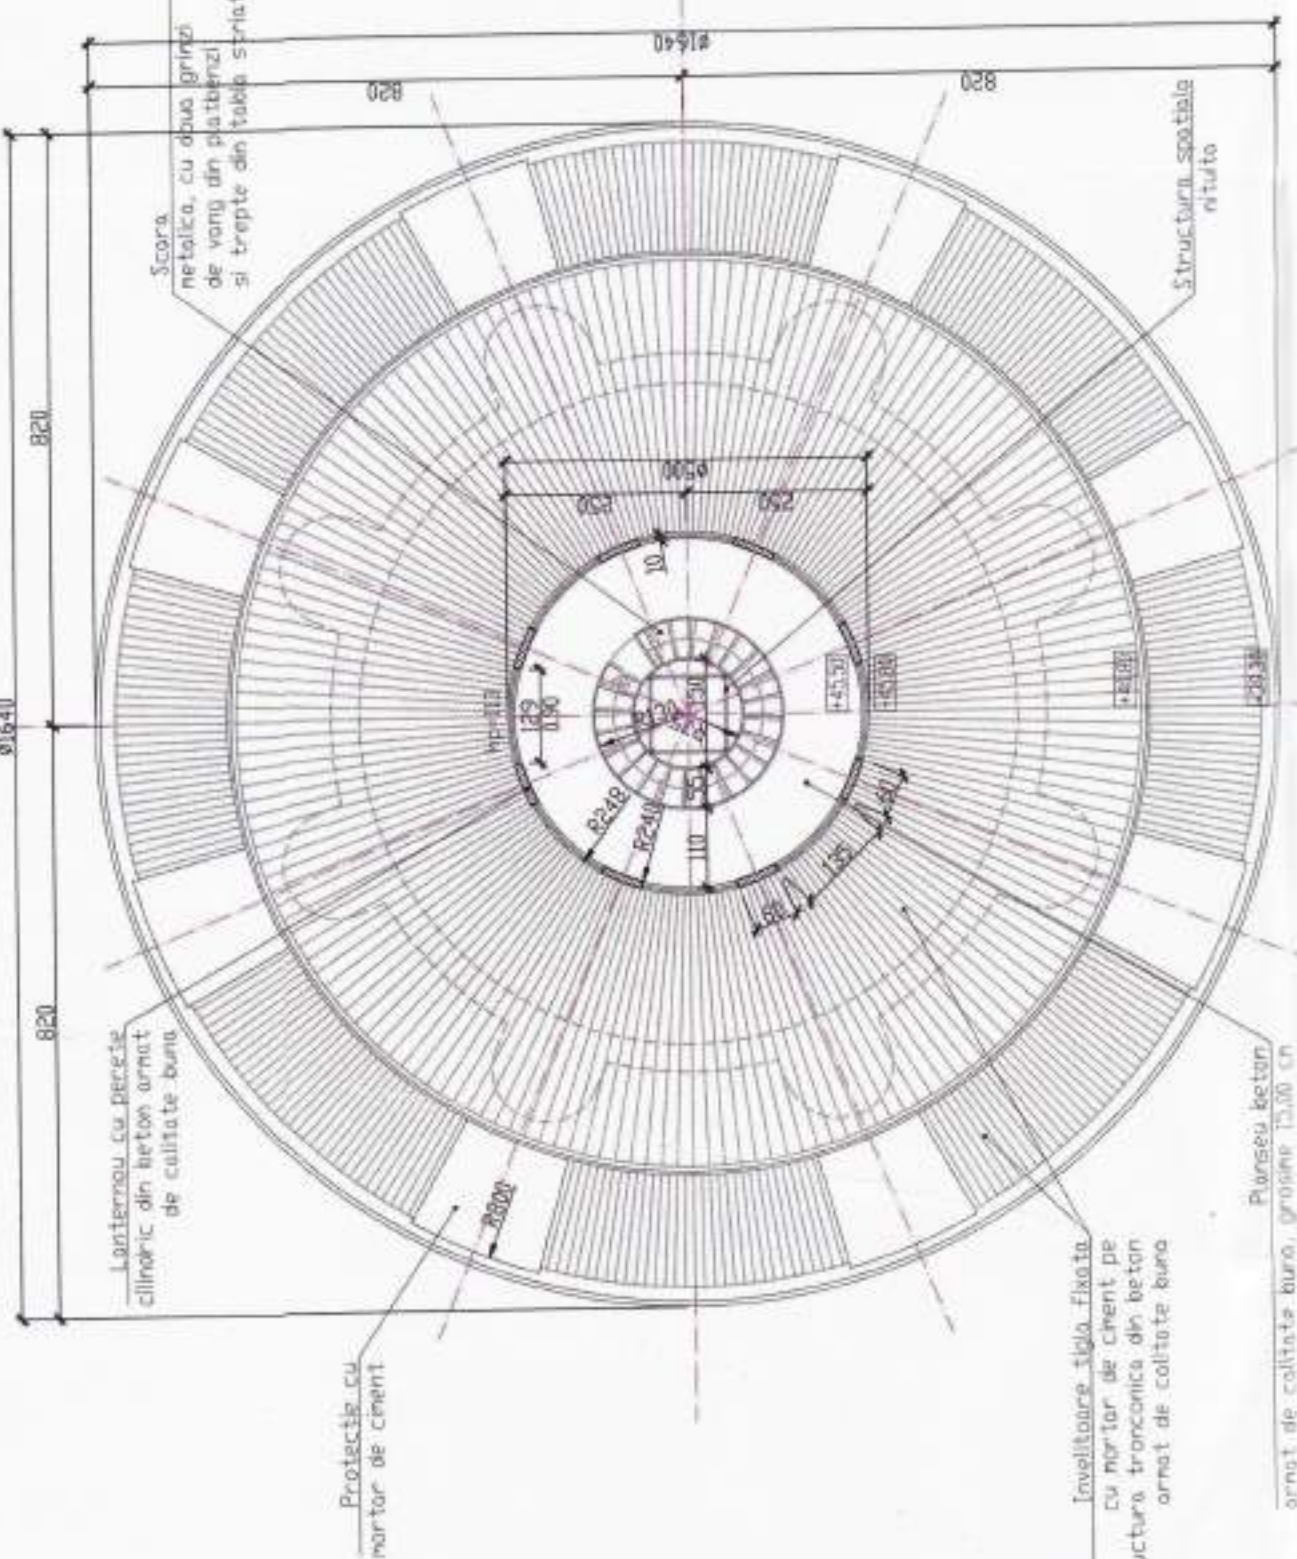


SECTIUNE C - C
COTA +36,50 m

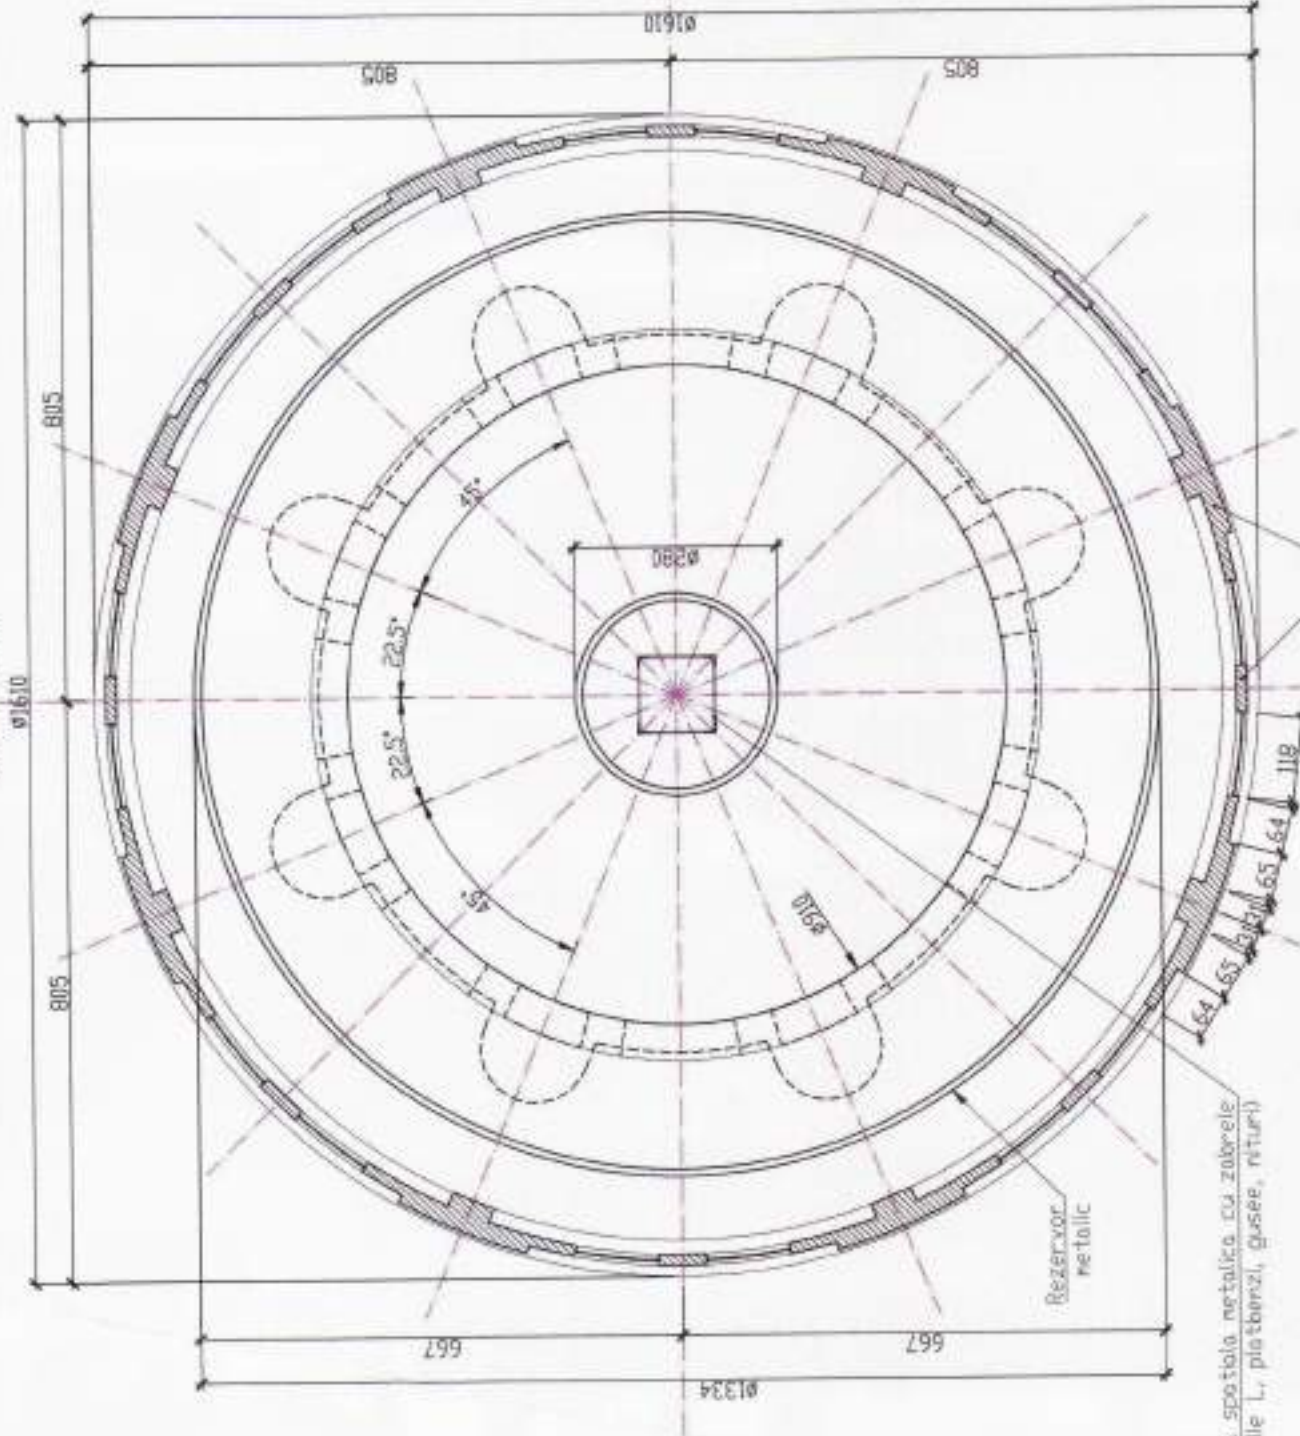


SECTIONE E - E
COTA +13,80 m



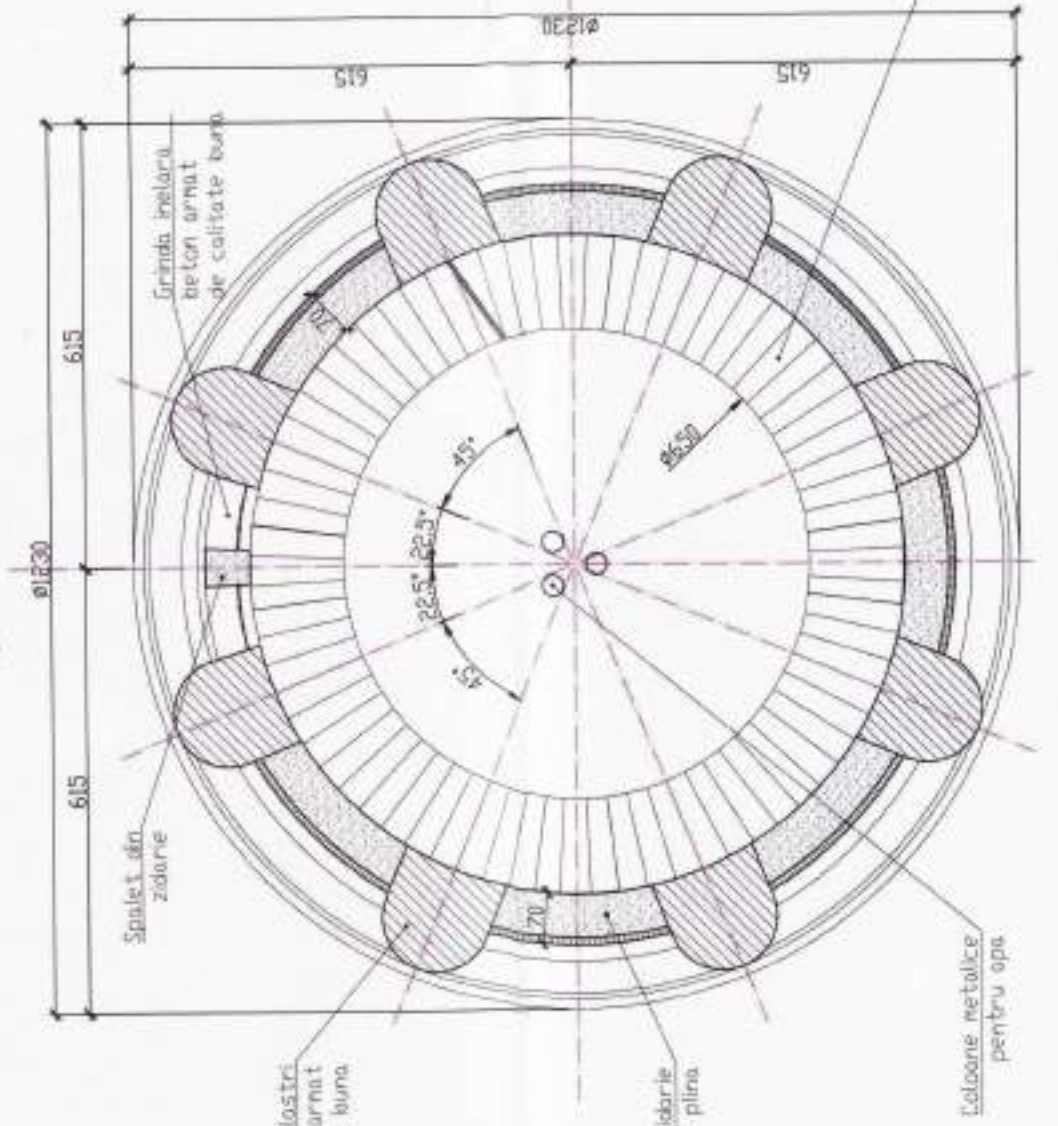


SECTIONE G - G
COTA -1,00 m

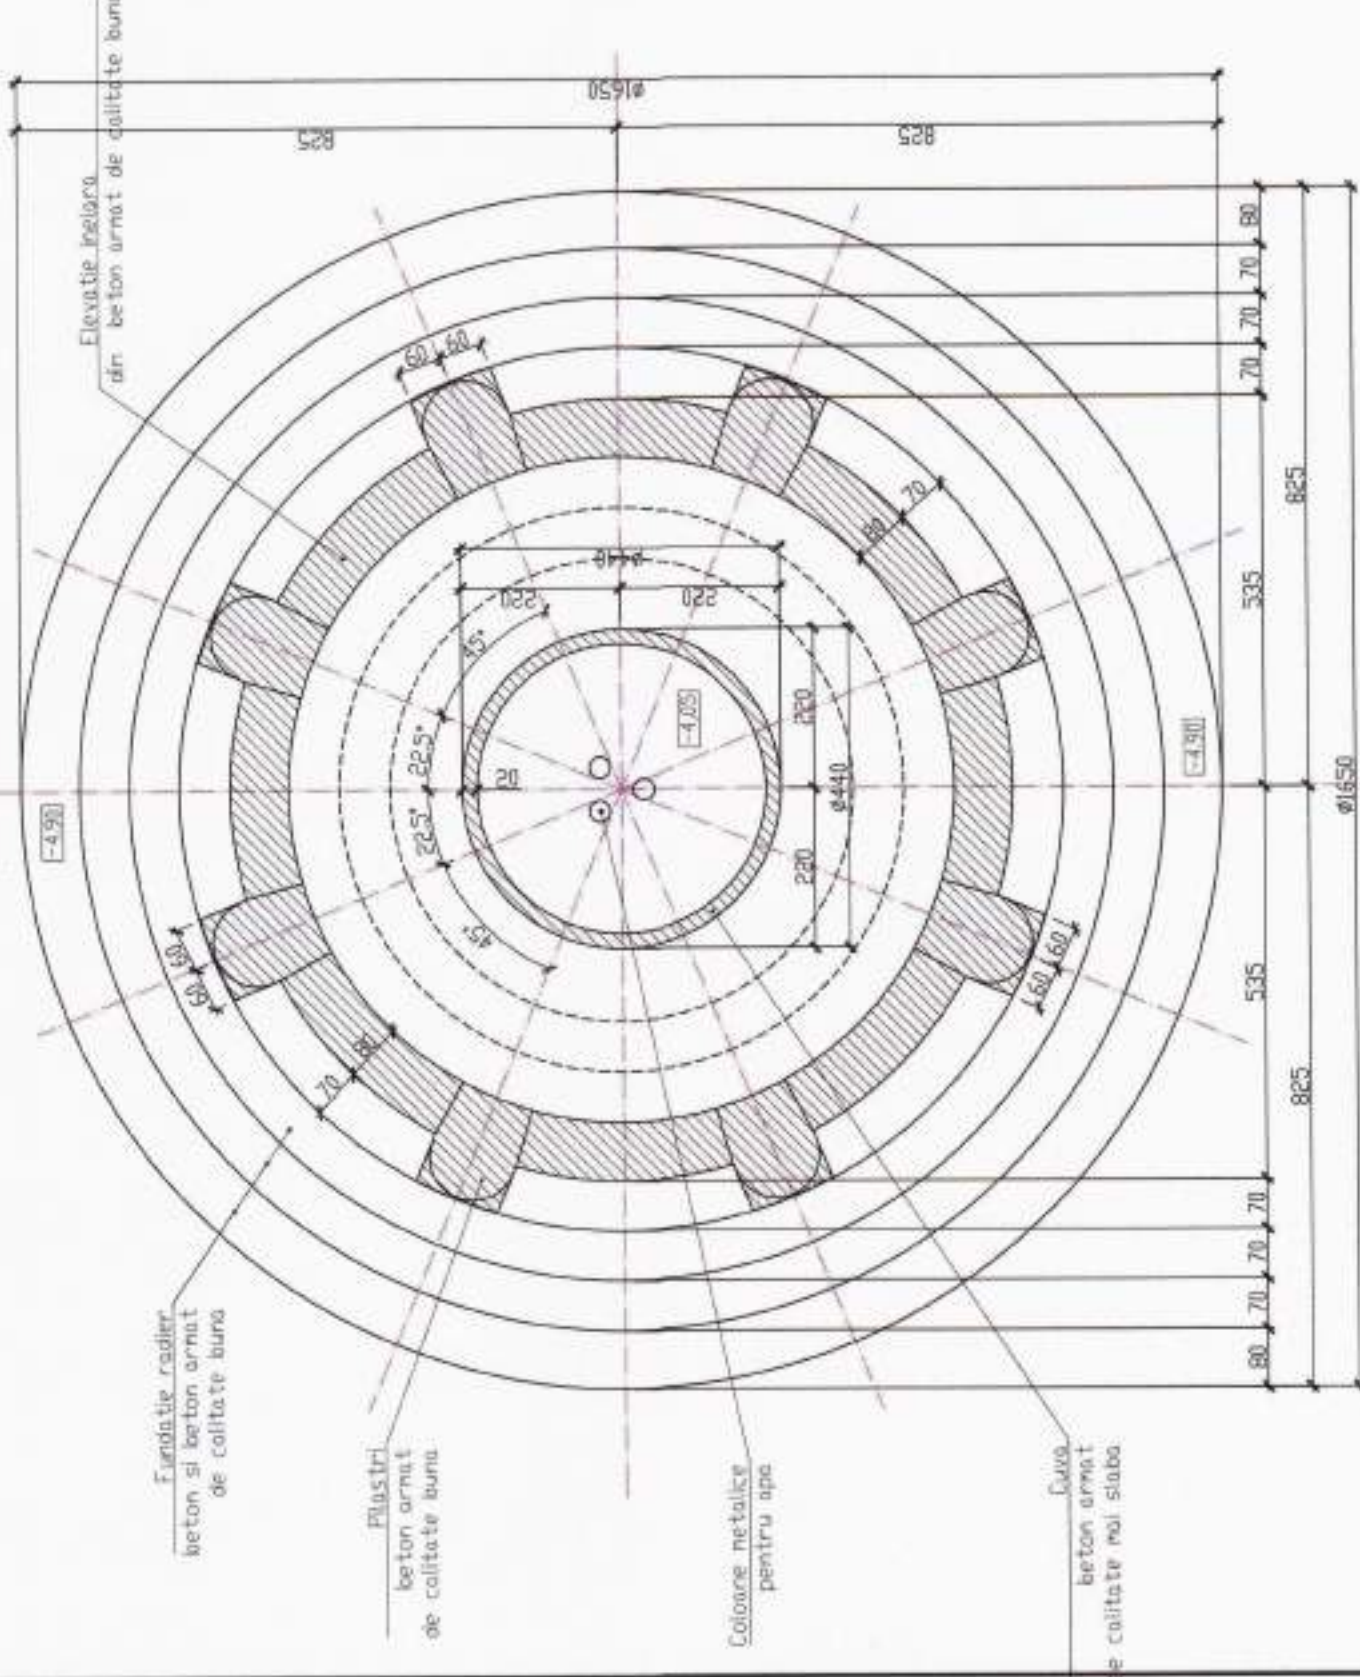

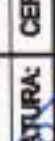VERIFICATOR/REPORT:	NUME:	SEMANTUR:	CEBIRTA:	REFERAT / EXPERTIZA NR. / DATA:	Nr.proiect: 19083
		 MINISTERUL APARĂRII NAȚIONALE COMANDAMENTUL ARMATEI ROMÂNIE Căminul nr. 10, București, România Tel: 021 312 20 00, 021 312 20 01 Fax: 021 312 20 02	Proiect: PLANUL DE MOBILIZARE ȘI DEZASTRE CULTURAL, TURISMAL ȘI DE BĂUTURI ALTE ACTIVITĂȚI DE TIPO Căminul nr. 10, București, România Tel: 021 312 20 00, 021 312 20 01 Fax: 021 312 20 02	Nr. proiect: 19083 Nr. plan: 19083	
		 MINISTERUL APARĂRII NAȚIONALE COMANDAMENTUL ARMATEI ROMÂNIE Căminul nr. 10, București, România Tel: 021 312 20 00, 021 312 20 01 Fax: 021 312 20 02	Loc coord: TIMISOARA, STR. DE BĂUTURI NR.3 Beneficiar: MINISTRUL TURISMULUI Obiect: CONSTRUCȚII	Nr. plan: 19083 Nr. plan: 19083	
		 MINISTERUL APARĂRII NAȚIONALE COMANDAMENTUL ARMATEI ROMÂNIE Căminul nr. 10, București, România Tel: 021 312 20 00, 021 312 20 01 Fax: 021 312 20 02	SCARA: 1:100 Planșă: CASTEL DE APA - RELEVU	Nr. plan: 19083 Nr. plan: 19083	
		 MINISTERUL APARĂRII NAȚIONALE COMANDAMENTUL ARMATEI ROMÂNIE Căminul nr. 10, București, România Tel: 021 312 20 00, 021 312 20 01 Fax: 021 312 20 02	În PROIECT VĂSELE În FIRMAS CORNEL În FIRMAS CORNEL	Nr. plan: 19083 Nr. plan: 19083	
		 MINISTERUL APARĂRII NAȚIONALE COMANDAMENTUL ARMATEI ROMÂNIE Căminul nr. 10, București, România Tel: 021 312 20			

(scara 1:100)

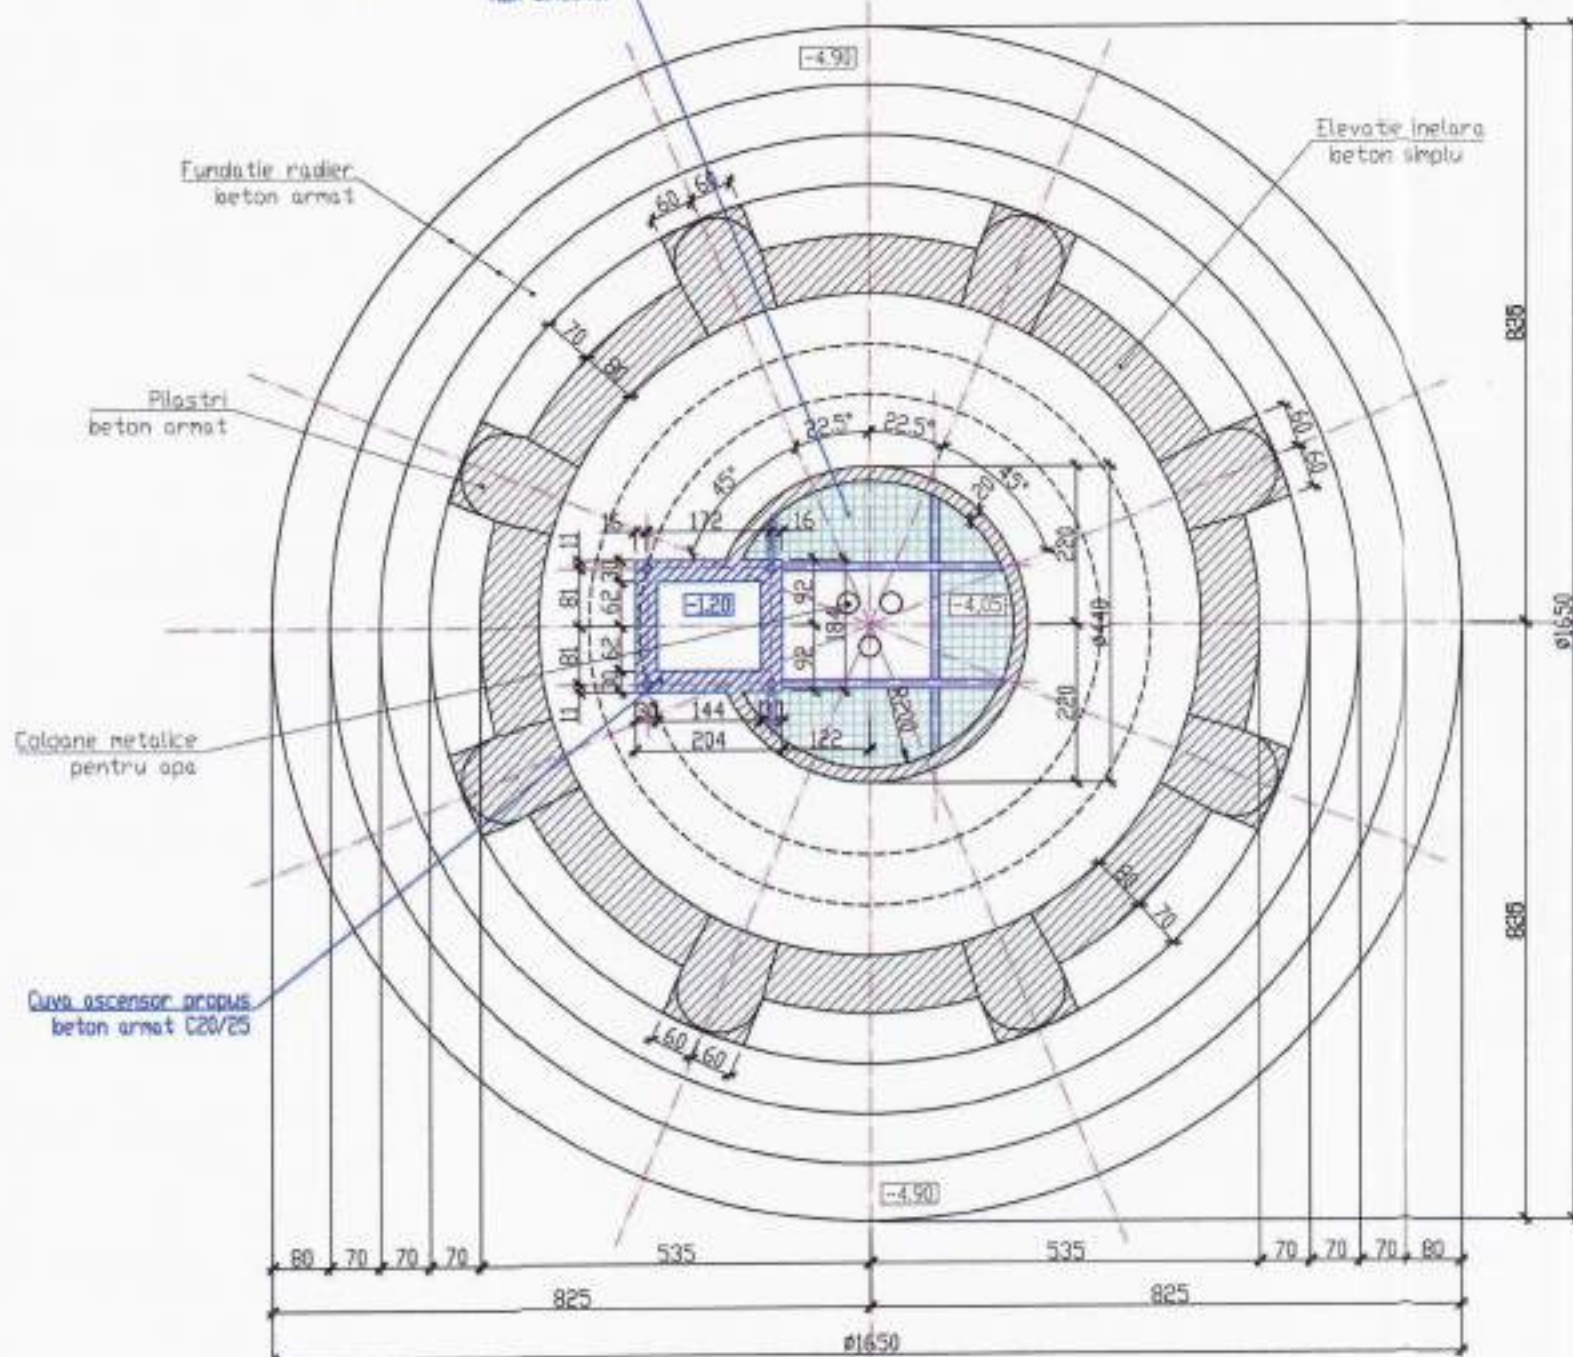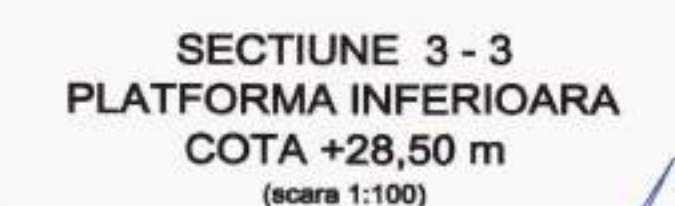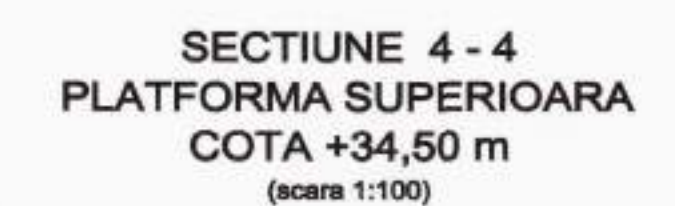

- montați plasa de protecție și structura ușoară de susținere a acesteia la scara metalică centrală pe porțiunea de deasupra rezervoarelor;
- realizare platforme în cele două rezervoare, la baza acestora, cu podina din lemn și grânzi metalice rezemate pe mantaua rezervoarelor și pe structura perimetrală din beton armat;
- extinderea în consola a podeștelor de la scara din beton armat de la parter;
- creare gol în planșeul de peste parter, pentru ascensorul propus și închiderea golului tehnologic existent, cu un planșeu din profile metalice la panouri din sticlă rezistentă la circulație pietonală;
- introducerea ascensor la interior, cu structura metalică spațială, rezemată la partea inferioară pe o fundație din beton armat și ancorată de elementele structurale verticale și orizontale din beton armat existente;
- amenajare exterioară cu realizarea unui corp parter cu structura din zidărie și beton armat, respectiv realizarea unei rampe de circulație pietonală plasată perimetral construcției.
De asemenea, sunt necesare demolarea gardurilor existente puternic degradate și refacerea lor din beton armat, respectiv realizarea lor și ca ziduri de sprijin.

CATEGORIA DE IMPORTANTA: "B" (conf. Reg. MLPAT aprobat cu HGR 766/97)
CLASA DE IMPORTANTA: II (conf. P100-1/2013)

PROIECTANT GENERAL SI ARHITECTURA: S.C. STUDIO UNU DE ARHITECTURA S.R.L. PR. NR. 15 / 2019

VERIFICATOR/EXPERT:		NUME:	SEMNATURA:	CERINTA	REFERAT / EXPERTIZA NR. / DATA	
 PATHS ROUT	Str. CERNESCU 201982, 201982 300408 TIMISOARA, Str. E.228 nr. 2 E-mail: consiliul@timisoara.ro OFIC 1362091896, CLJ 80270896 Capitala costei: 642.000 lei		 TIMISOARA ROMANIA	Proiect: REFACUTIUNEA SI RECONSTRUIREA CENTRULUI CULTURAL "TIRNIA DE APA" JOSEFA STR. GH. BARTILU Loc constr: TIMISOARA, STR. GH. BARTILU NR.3 Obiect: MUNICIPIUL TIMISOARA	Nr.proiect: 19063 Faza: DALL	
DIRECTOR	ing. PERCEC VASILE	SCARA	1:1000	Benefic:	CONSTRUCTII	
SEF PROIECT	ing. FARCAS CORNEL	DATA	15.05.2010	Benefic:	CASTEL DE APA - AMENAJARI PROPRIE	
PROIECTANT	ing. FARCAS CORNEL					02-R