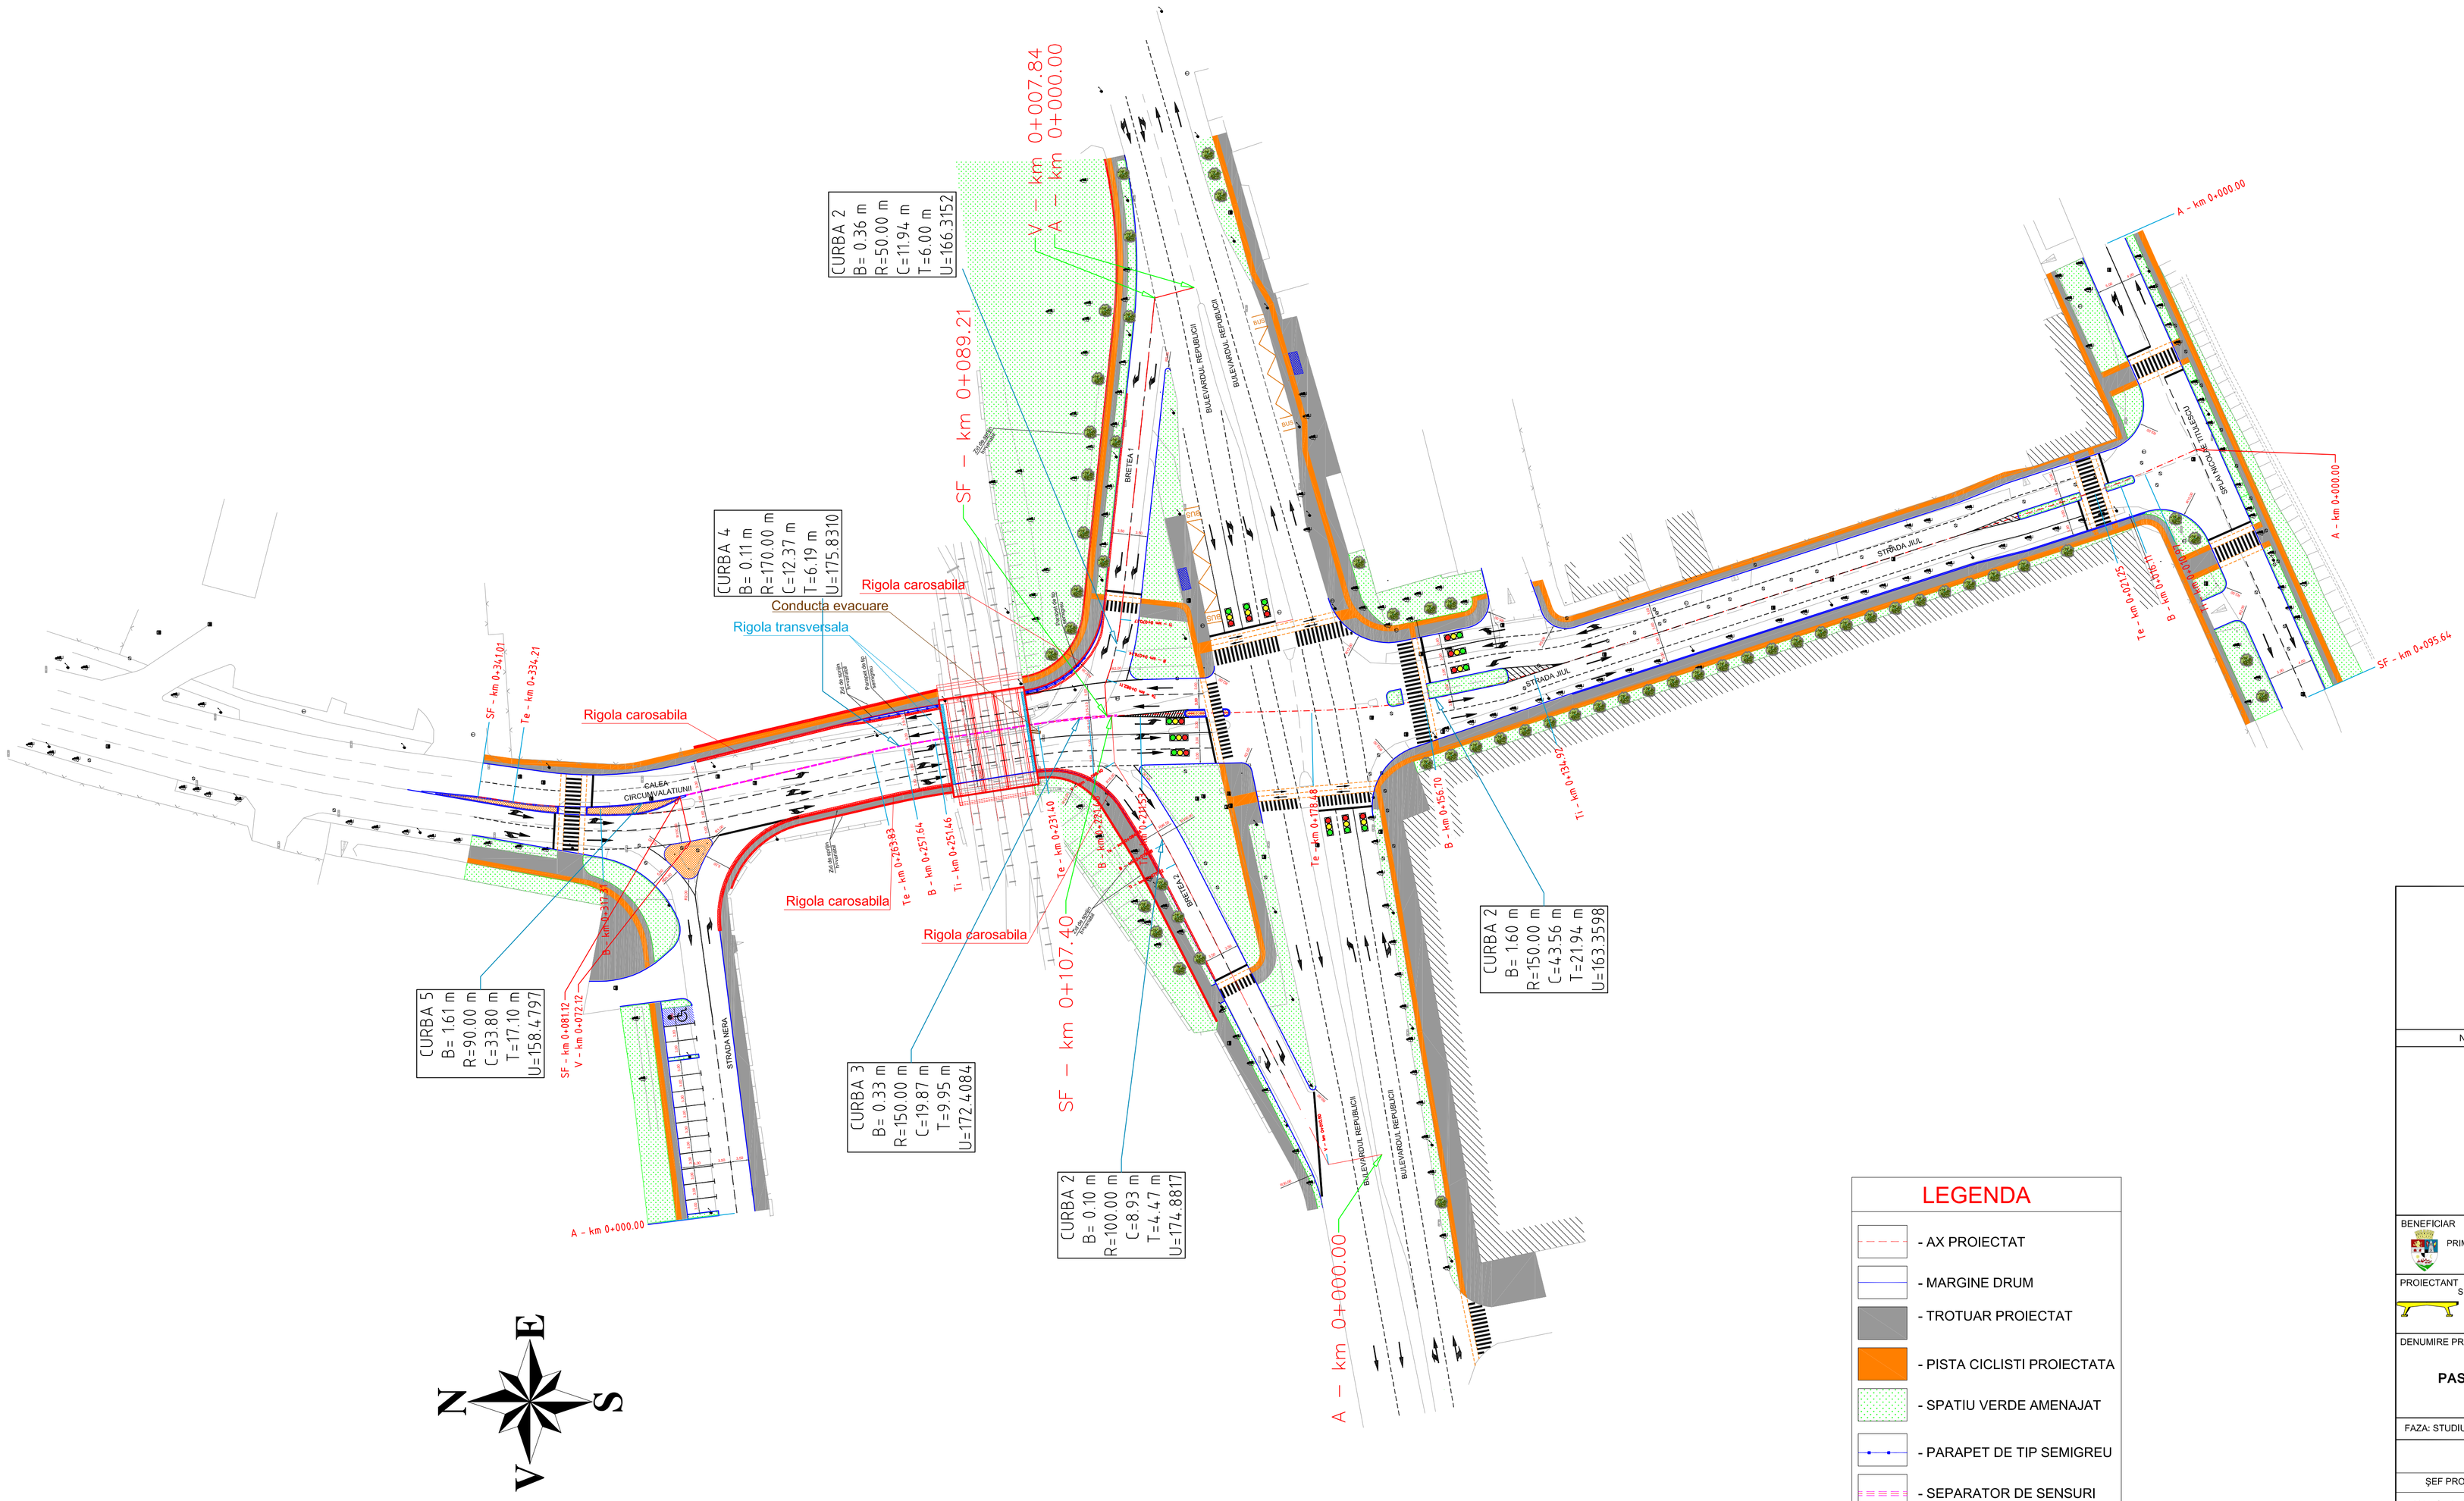

LEGENDA

- AX PROIECTAT
- MARGINE DRUM
- TROTUAR PROIECTAT
- PISTA CICLISTI PROIECTATA
- SPATIU VERDE AMENAJAT
- PARAPET DE TIP SEMIGREU
- SEPARATOR DE SENSURI
- RIGOLA LONGITUDINALA
- RIGOLA TRANSVERSALA
- COPACI PLANTATI

Nota:
1. Orice modificare a prezentei planse se face numai cu acordul scris al proiectantului.
2. Orice neconcordanta cu prevederile prezentei planse si situatia din amplasamentul lucrarii, se va aduce la cunostinta proiectantului.

NOTE:

BENEFICIAR
PRIMĂRIA MUNICIPIULUI TIMIŞOARA

PROIECTANT
S.C. POD-PROIECT S.R.L.
Iaşi, str. Popoi fără soţ nr. 3
Romania, Jud. Iaşi
RO 14447212
www.podproiect.ro

DENUMIRE PROIECT

PASAJ JIUL

FAZA: STUDIU DE FEZABILITATE

ŞEF PROIECT
ing. Adrian Constantin GROSU

PROIECTAT
ing. Adrian Constantin GROSU

DESENAT
ing. Marius GHEBAC

VERIFICAT INTERN
ing. Bogdan Ilie HRITCU

PLAN DE SITUATIE
PASAJ JIUL

Contract nr. 07/2013

Revizia nr.:	-
Scara:	1:500
Data:	2013
Cod plansa:	07/SF - 02