


PLAN DE SITUATIE


SC. 1:500

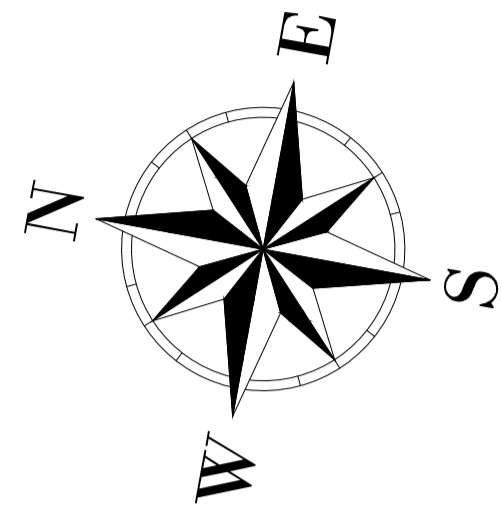

- CLADIRI EXISTENTE
- SPATIU VERDE
- TROTUAR
- PISTA CICLISTI
- PASARELA PIETONALA EXISTENTA
- SUPRAFATA EXPROPIATA PROVIZORIU
- PLATFORMA CALE DE RULARE TRAMVAI BETONATA CONFORM S.F. Traseu 5 - Calea Bogdanestilor
- PLATFORMA CALE DE RULARE TRAMVAI CU SPATIU VERDE INTRE SINE
- Suprafata aparinand C.F.R. - propusa pentru a fi trecuta in administrarea Primariei Timisoara
- CAROSABIL RAMPE DE ACCES

- LIMITE PROPRIETATI
- LINII CF
- PASAJ SUBTERAN
- SITUATIA EXISTENTA
- CONTUR LISA PARAPET
- SPRIJINIRI CU PERETI MULATI SAU PILOTI FORATI
- ZIDURI DE SPRIJIN
- STALPI DE SUSTINERE FIR CONTACT / ILUMINAT PUBLIC PROIECTATI
- COPACI NOI PLANTATI
- NUMAR LOC PARCARE
- GURA SCURGERE PROIECTATA
- HIDRANT EXISTENT
- HIDRANT PROIECTAT

- STALPI DE SUSTINERE FIR CONTACT / ILUMINAT PUBLIC EXISTENTI
- RETEA GAZE NATURALE
- CAMINE DE VIZITARE APA/CANAL
- RETEA ELECTRICA
- ACCES PROPRIETATI
- GURI DE SCURGERE EXISTENTE
- COPACI EXISTENTI
- RETEA 110 kV
- STALPI DE SUSTINERE RETEA 110 kV
- LIMITA CADASTRALA CFR
- LIMITA DE SIGURANTA (20 m)
- INSTALATII CF
- GARD PROIECTAT
- PORTI PROIECTATE
- POZITIE FORAJ
- POZITIE CAROTA

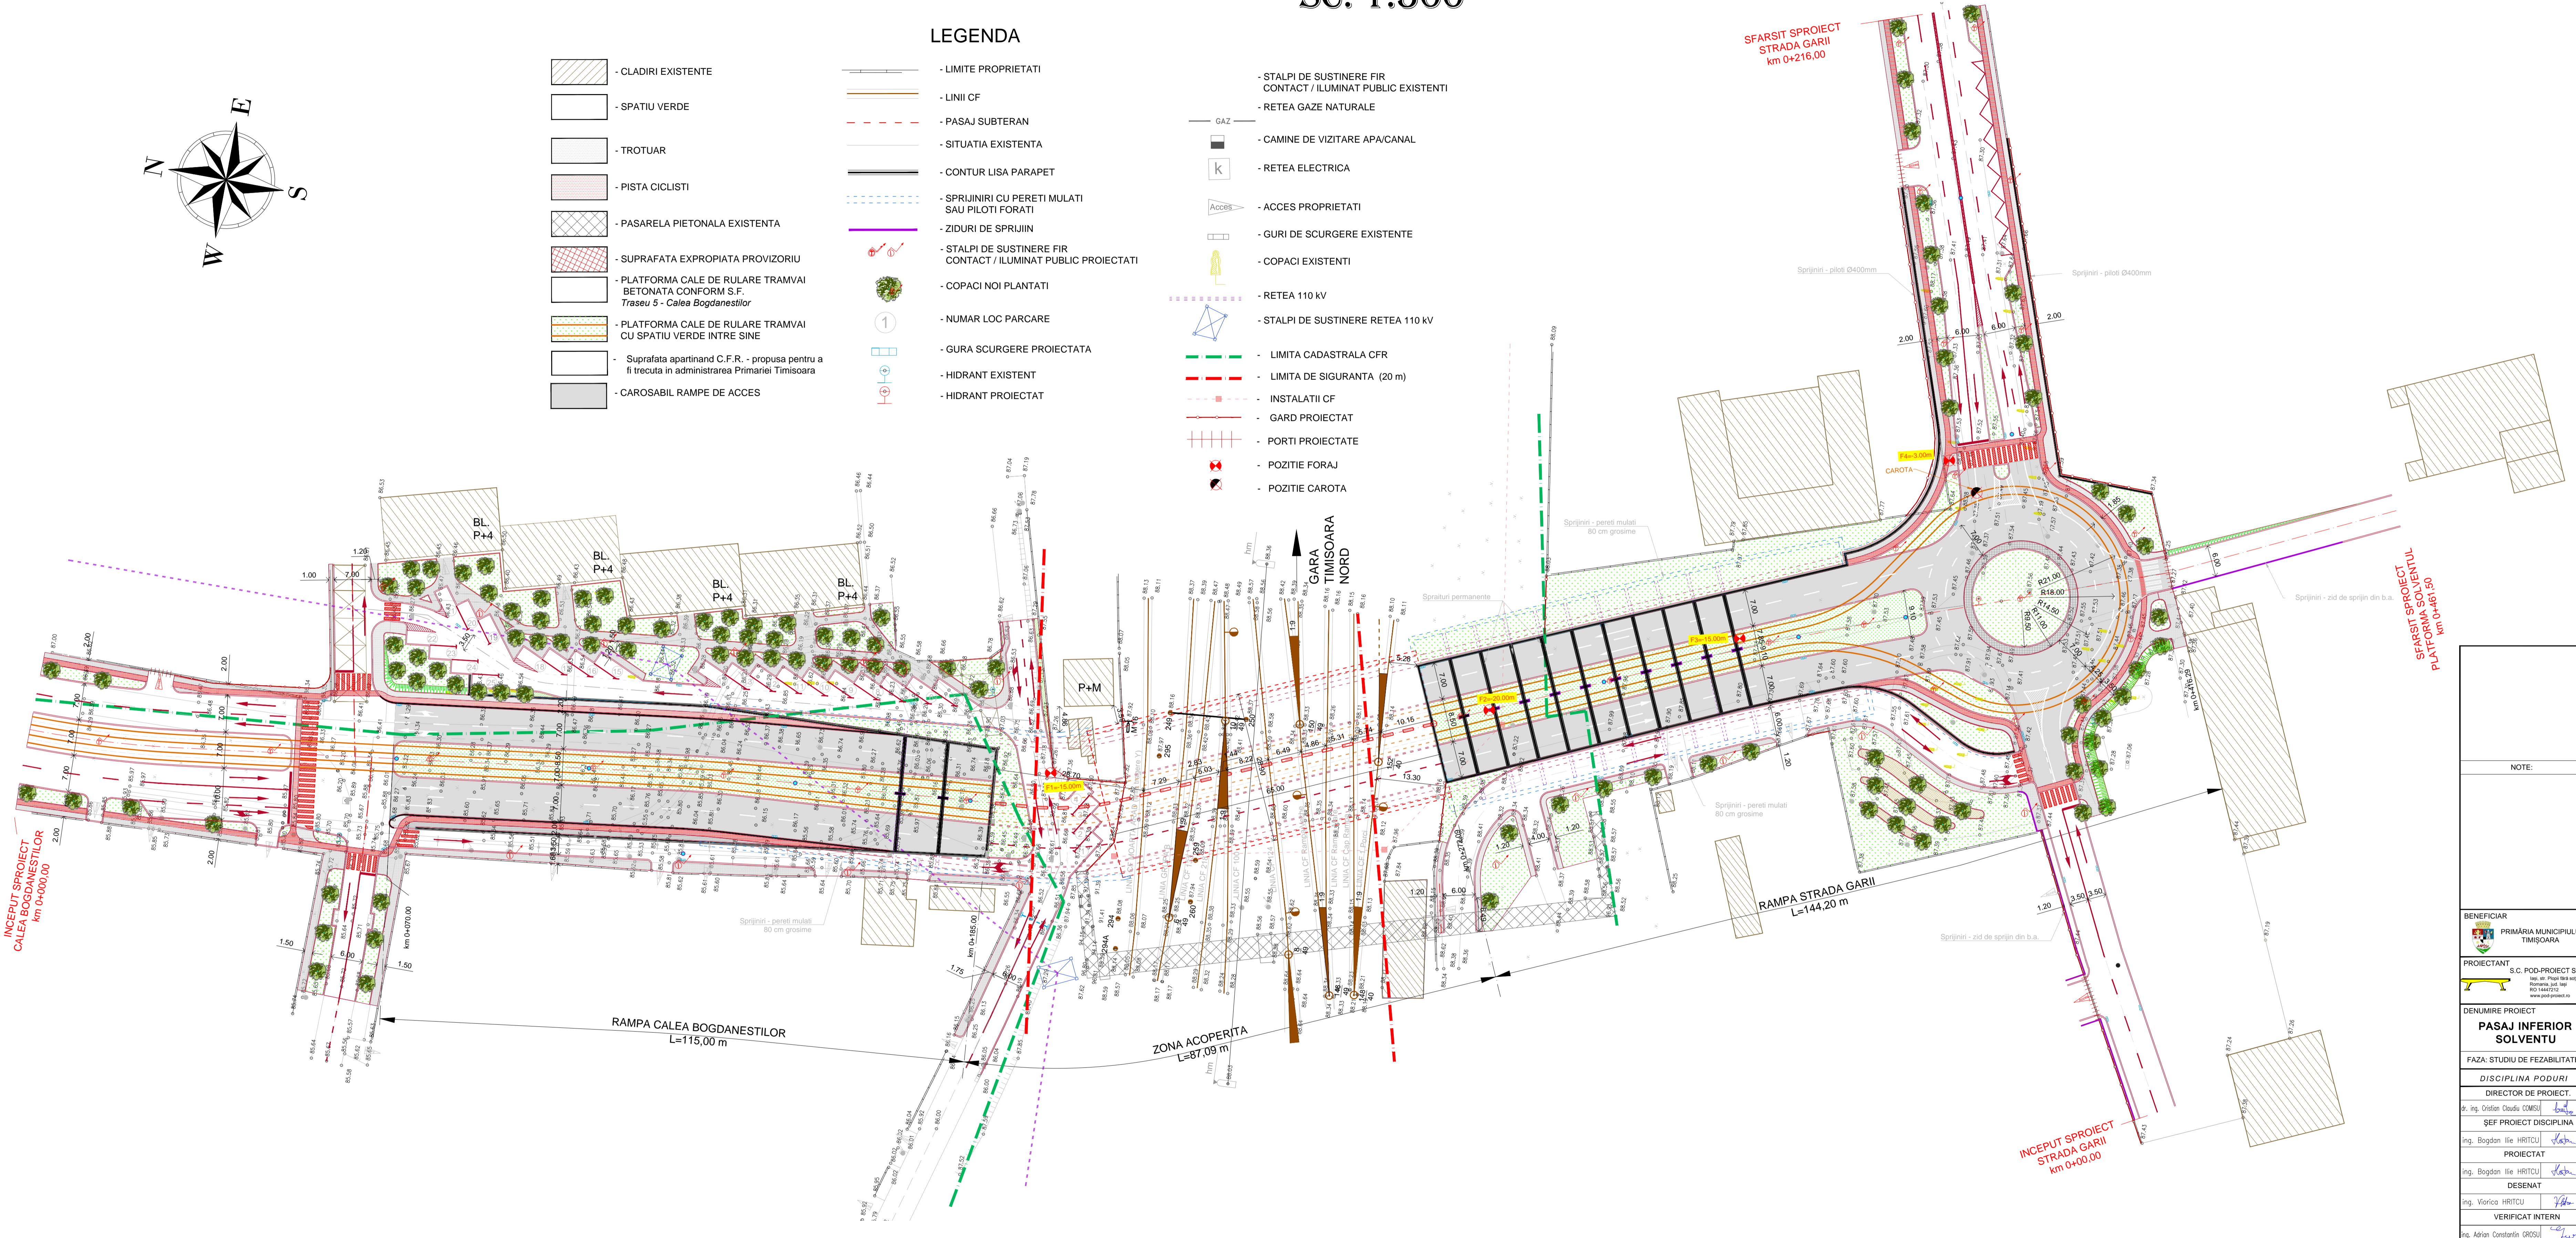

INCEPUT SPROIECT
CALEA BOGDANESTILOR
km 0+000,00

SFARSIT SPROIECT
STRADA GARII
km 0+216,00

SFARSIT SPROIECT
PLATFORMA SOLVENTULUI
km 0+061,50

NOTE:	
BENEFICIAR PRIMĂRIA MUNICIPIULUI TIMIȘOARA	
PROIECTANT S.C. POD-PROIECT S.R.L. Bucuresti, Str. Mihai Bravu, nr. 3 RO 00460742 www.pod-proiect.ro	
DENUMIRE PROIECT PASAJ INFERIOR SOLVENTULUI	
FAZA: STUDIU DE FEZABILITATE	
DISCIPLINA PODURI	
DIRECTOR DE PROIECT. Dr. Ing. Ovidiu Ovidiu COMS	
ȘEF PROIECT DISCIPLINA Ing. Bogdan Ilie HRITCU	
PROIECTAT Ing. Bogdan Ilie HRITCU	
DESENAT Ing. Viorica HRITCU	
VERIFICAT INTERN Ing. Adrian Constantin GROSU	
PLAN DE SITUATIE	
Contract nr. 08/2013	
Revizia nr.:	-
Scara:	1:500
Data:	2013
Cod planșă: 08/SF/POD - G.02	