





PUZ - UEM - Zona urbanizare - zona de mica productie, servicii de tip industrial si cvasiindustrial, comert engros

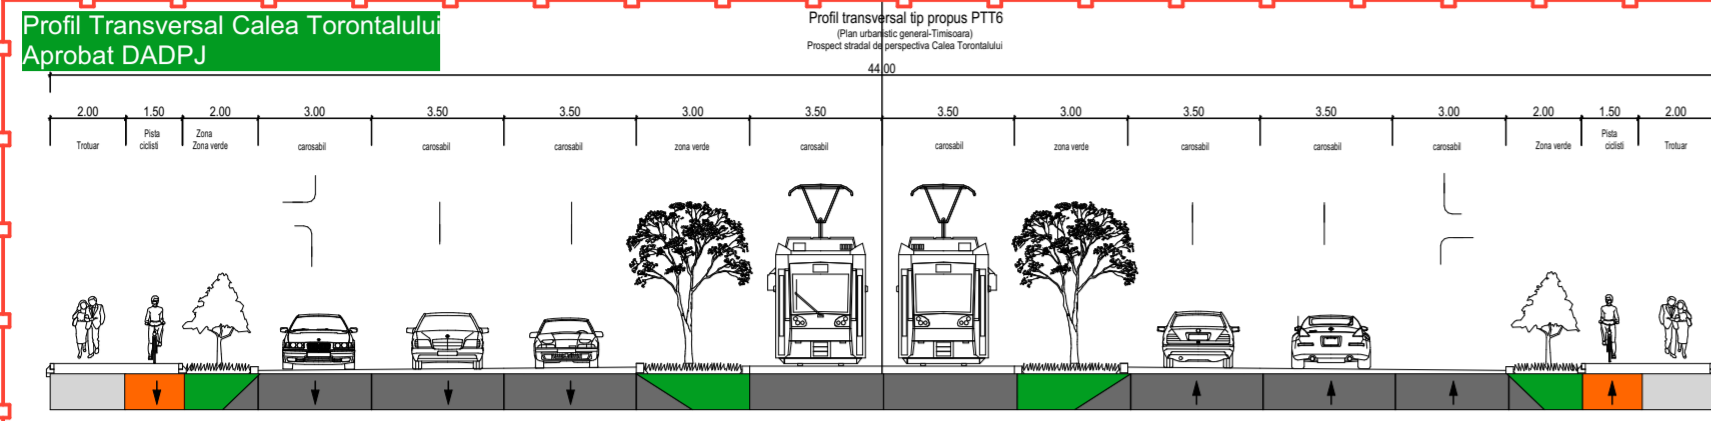

Profil Transversal 16 - lățime 20m

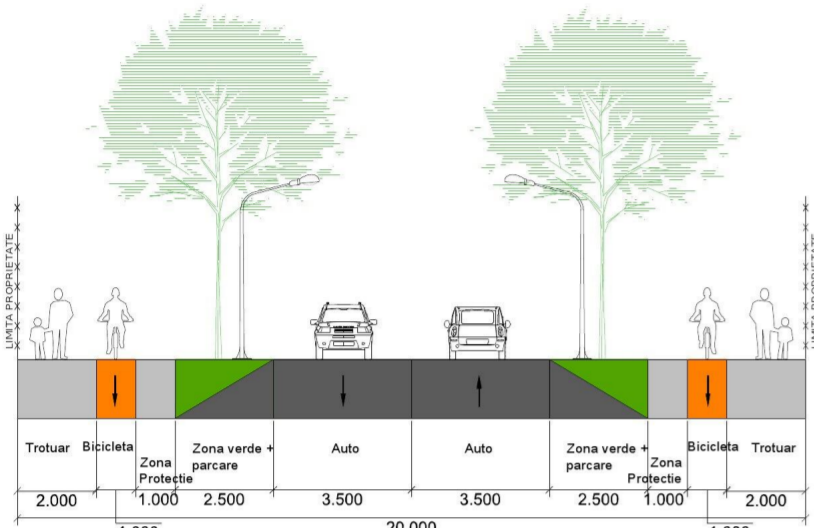

Profil Transversal 67 - lățime 16m

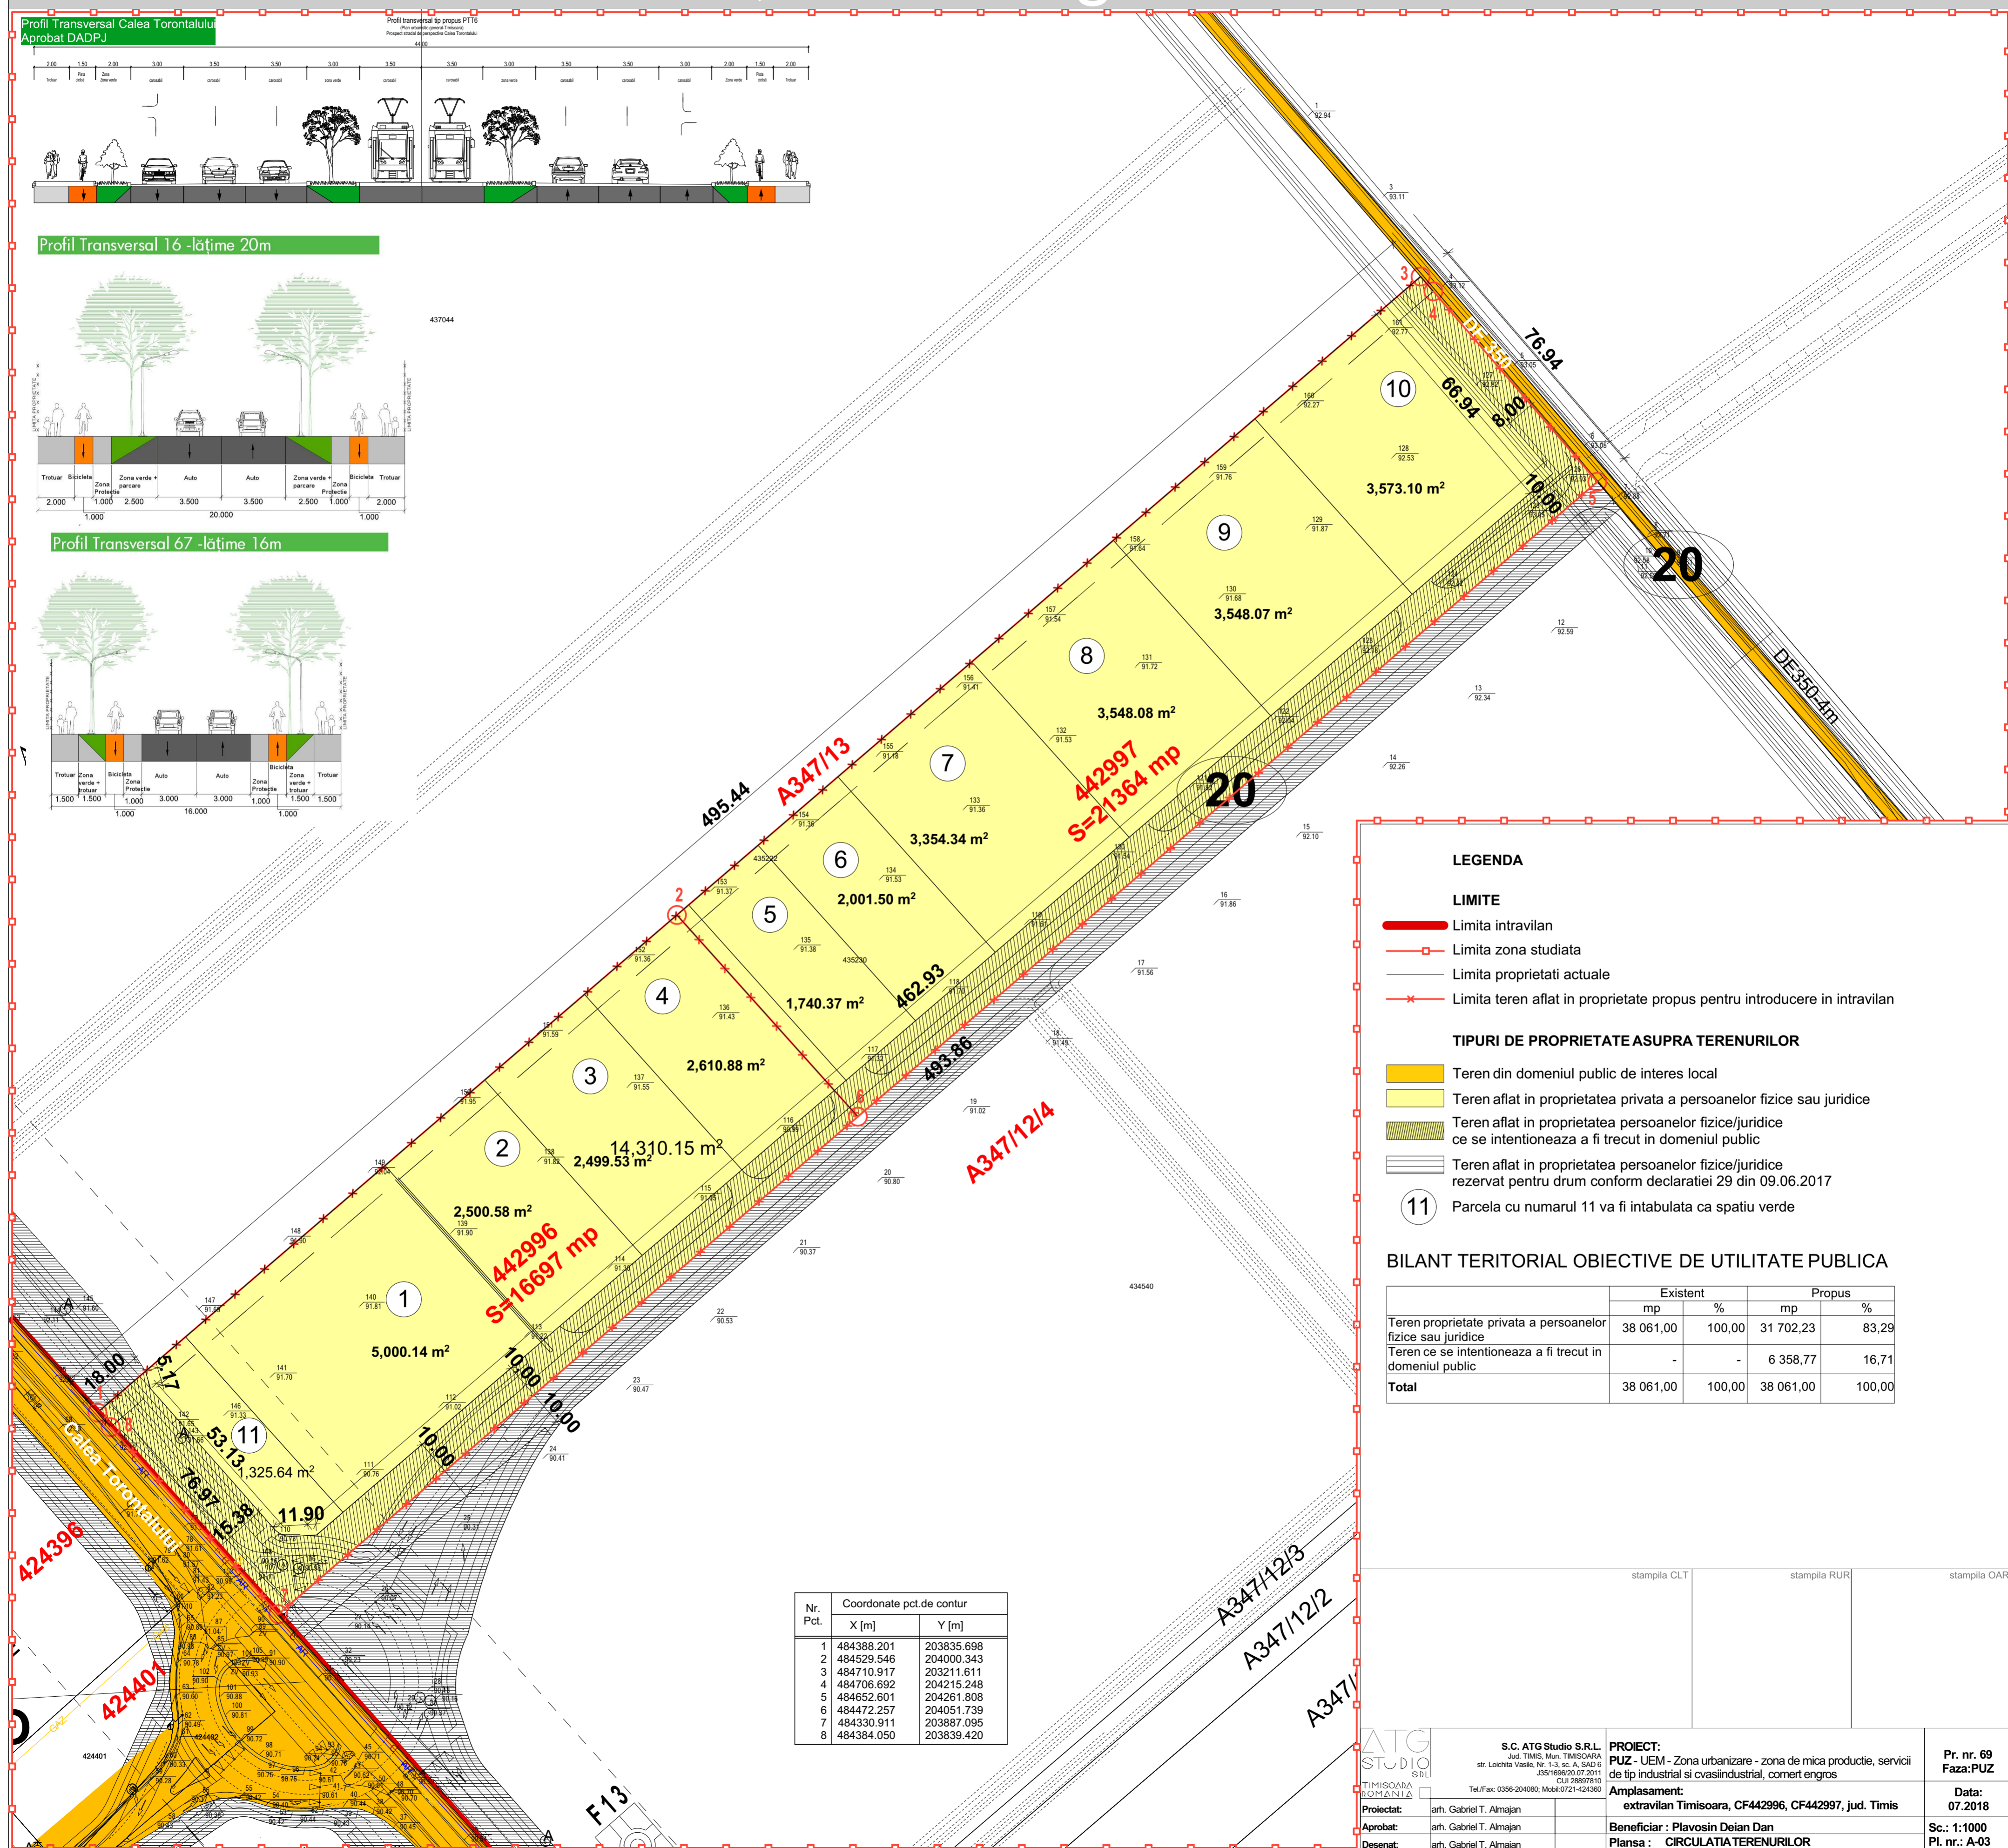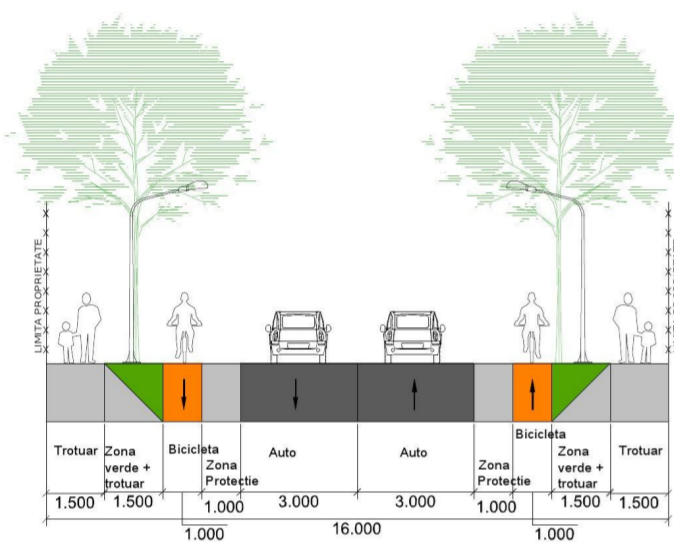

LEGENDA

LIMITE

- Limita intravilan
- Limita zona studiata
- Limita proprietati actuale
- x Limita teren aflat in proprietate propus pentru introducere in intravilan

TIPURI DE PROPRIETATE ASUPRA TERENURILOR

- Teren din domeniul public de interes local
- Teren aflat in proprietatea privata a persoanelor fizice sau juridice
- Teren aflat in proprietatea persoanelor fizice/juridice ce se intentioneaza a fi trecut in domeniul public
- Teren aflat in proprietatea persoanelor fizice/juridice rezervat pentru drum conform declaratiei 29 din 09.06.2017
- 11 Parcela cu numarul 11 va fi intabulata ca spatiu verde

BILANT TERITORIAL OBIECTIVE DE UTILITATE PUBLICA

	Existent		Propus	
	mp	%	mp	%
Teren proprietate privata a persoanelor fizice sau juridice	38 061,00	100,00	31 702,23	83,29
Teren ce se intentioneaza a fi trecut in domeniul public	-	-	6 358,77	16,71
Total	38 061,00	100,00	38 061,00	100,00

Nr. Pct.	Coordonate pct.de contur	
	X [m]	Y [m]
1	484388.201	203835.698
2	484529.546	204000.343
3	484710.917	203211.611
4	484706.692	204215.248
5	484652.601	204261.808
6	484472.257	204051.739
7	484330.911	203897.095
8	484384.050	203839.420

ATG STUDIO S.R.L.
Jud. TIMIS, Mun. TIMISOARA
str. Loichita Vasile, Nr. 1-3, sc. A, SAJ 6
CUI 28897810
Tel./Fax: 0356-204080; Mobil: 0721-424390

PROIECT:
PUZ - UEM - Zona urbanizare - zona de mica productie, servicii de tip industrial si cvasiindustrial, comert engros

Amplasament:
extravilan Timisoara, CF442996, CF442997, jud. Timis

Beneficiar: Plavosin Dejan Dan

Plansa: CIRCULATIATERENURILOR

Pr. nr. 69
Faza: PUZ

Data:
07.2018

Sc.: 1:1000
Pl. nr.: A-03