


**DEZVOLTARE ZONA LOCUINTE COLECTIVE SI
LOCUINTE INDIVIDUALE IN INTRAVILAN
TIMISOARA - CF 433520
=REGLEMENTARI ECHIPARE EDILITARA=**

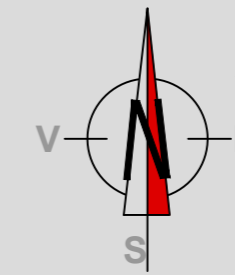

DELIMITARI

- Limite topo inscrite in cf. existente
- Limita proprietate /limita PUZ
- Limite de proprietate parcele noi propuse prin PUZ
- Contur cladiri existente
- Limita de implantare

ZONIFICARE FUNCTIONALA

- Zona spatii verzi amenajate
- Plantatii de protectie si aliniamente
- Spatii verzi in cadrul parcelei
- Propunere constructii locuinte colective
- Propunere constructii locuinte individuale

CIRCULATII

- Carosabil propus prin PUZ pe parcele
- Drum existent
- Propunere drumuri adiacente
- Carosabil in incinta zonei de locuinte colective
- Traseu piste biciclete
- Parcaje zona locuinte colective in regim de inaltime S+P
- Accese propuse


RETELE EXISTENTE

- Conducta apa rece existenta
- Conducta canalizare existenta
- Retea electricitate existenta

Legenda

- hidrant de incendiu suprateran
- conducta apa potabila existenta
- canalizare menajera existenta
- conducta apa potabila propusa
- canalizare menajera mixta propusa
- canalizare pluviala propusa
- separator de namol si hidrocarburi
- bazin de retentie ape pluviale
- camin de apometru
- camin de racord

Retelele edilitare - apa si canal -vor
subtraversa HPR 1694 in zona
podetelor pe sub albia canalului

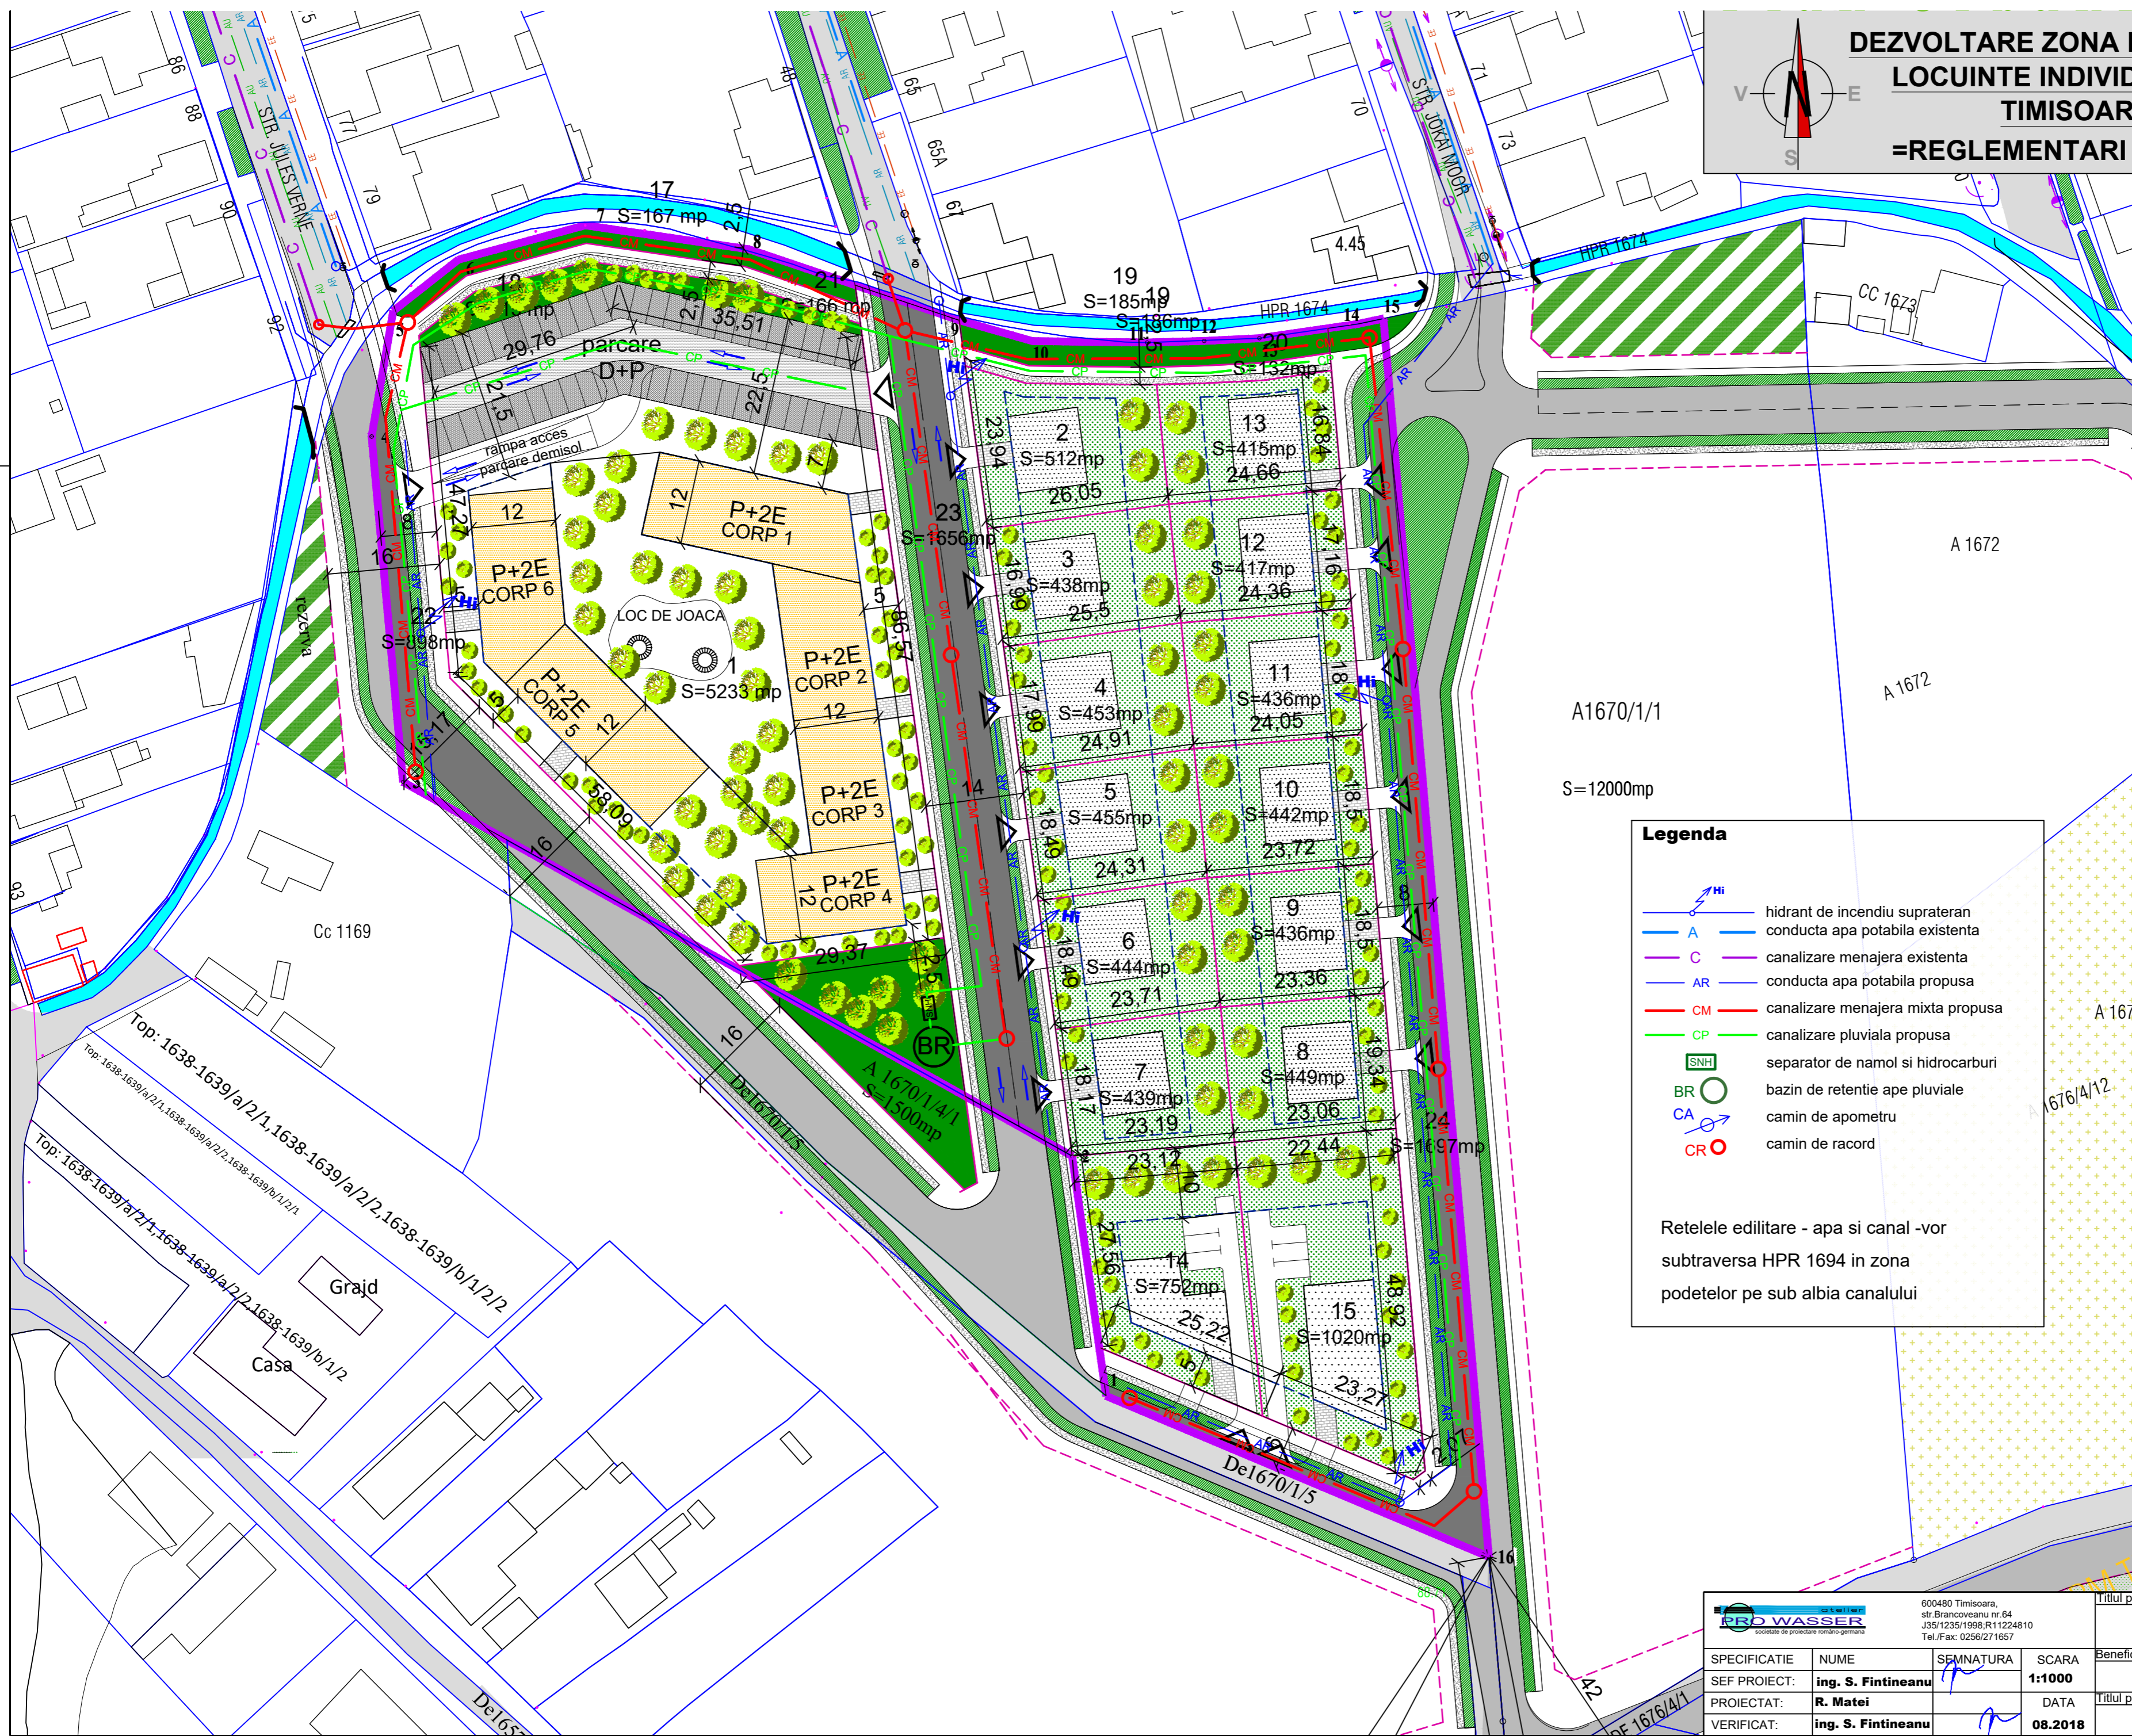

		600480 Timisoara, str. Brancoveanu nr. 64 JS5/1235/1998, R11224810 Tel./Fax: 0256/271657		Titlul proiectului: ELABORARE PUZ ZONA DE LOCUINTE COLECTIVE SI INDIVIDUALE, CF 433520, Timisoara, zona Plopi, jud. Timis		Nr. pr. 872/2017	
SPECIFICATIE SEF PROIECT: PROIECTAT: VERIFICAT:	NUME ing. S. Finteanu R. Matei ing. S. Finteanu		SEMNATURA 	SCARA 1:1000 DATA 08.2018	Beneficiar: S.C. MARK ENTERPRISE S.R.L.		Faza: PUZ
Titlul planseii: Plan de reglementari - lucrari edilitare					Nr. pl. 07.ED		