


DEZVOLTARE ZONA LOCUINTE COLECTIVE SI  
 LOCUINTE INDIVIDUALE IN INTRAVILAN  
 TIMISOARA - CF 433520  
 =PROPRIETATEA ASUPRA TERENURILOR=

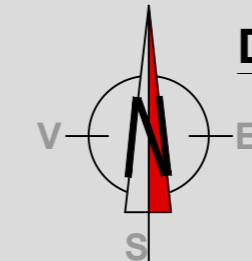


BENEFICIAR:  
 S.C. MARK ENTERPRISE S.R.L.  
 str Lorena, nr. 1  
 Timisoara, jud. Timis  
 Amplasament:  
 C.F. 433520, nr. top. 433520;  
 Timisoara

DELIMITARI

- Limite topo inscise in cf. existente
- Limita proprietate /limita PUZ
- Limite de proprietate parcele noi propuse prin PUZ
- Contur cladiri existente

TIPURI DE PROPRIETATE

- Terenuri proprietate privata a persoanelor fizice sau juridice
- Proprietate publica de interes local
- Terenuri ce urmeaza a fi trecute in domeniul public al UAT Timisoara
- Terenuri ce urmeaza a fi intabulate ca spatii verzi
- Podete de traversare a HPR 1674 realizate de investitor ce urmeaza a fi trecute in domeniul public
- GAS Conducte Transgaz
- Zona de protectie conducte Transgaz

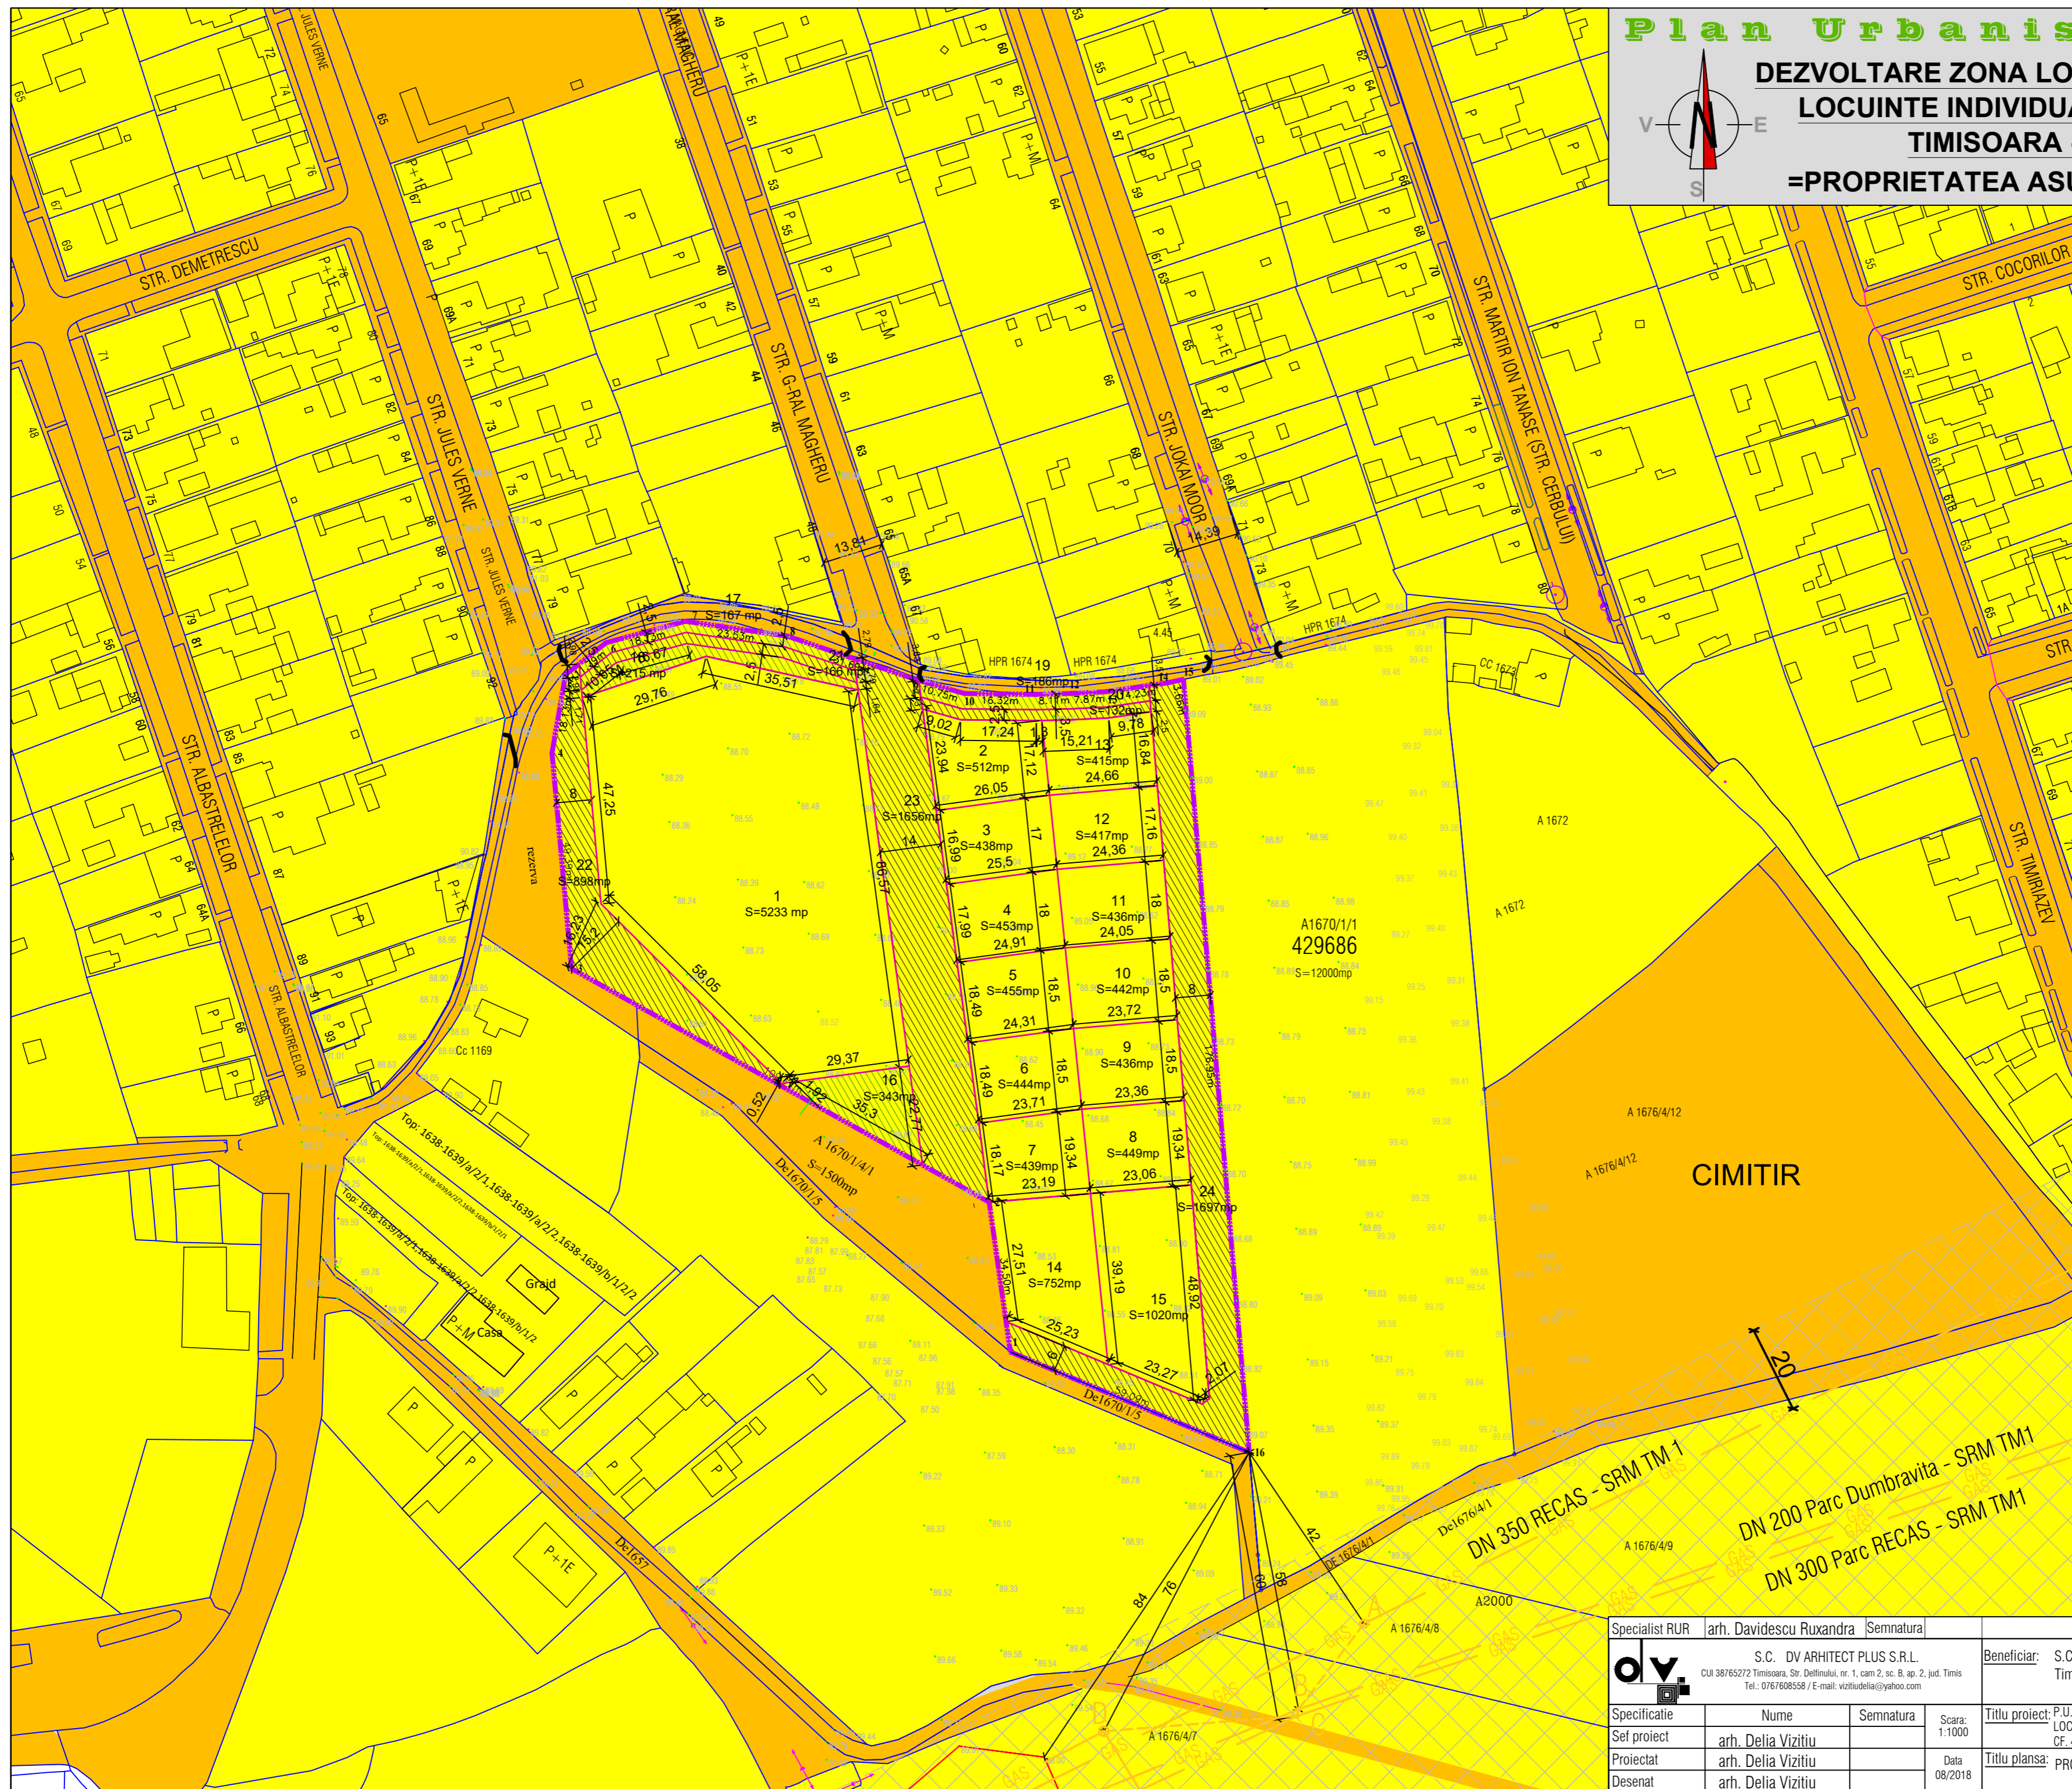

Specialist RUR	arh. Davidescu Ruxandra	Semnatura		Beneficiar:	S.C. MARK ENTERPRISE S.R.L. Timisoara, str. Lorena, nr. 1	Proiect nr:	09/2018
	S.C. DV ARHITECT PLUS S.R.L. CUI 38765272 Timisoara, Str. Delfinului, nr. 1, cam 2, sc. B, ap. 2, jud. Timis Tel.: 0767608558 / E-mail: vizitiudelia@yahoo.com			Titlu proiect:	P.U.Z.-DEZVOLTARE ZONA LOCUINTE COLECTIVE SI LOCUINTE INDIVIDUALE IN INTRAVILAN TIMISOARA CF. 433520 nr. top. 433520	Faza:	P.U.Z.
Specificatie	Nume	Semnatura	Scara:	1:1000			
Sef proiect	arh. Delia Vizitu						
Proiectat	arh. Delia Vizitu		Data	08/2018	Titlu plansa:	PROPRIETATEA ASUPRA TERENURILOR	Pl. nr:
Desenat	arh. Delia Vizitu						04