



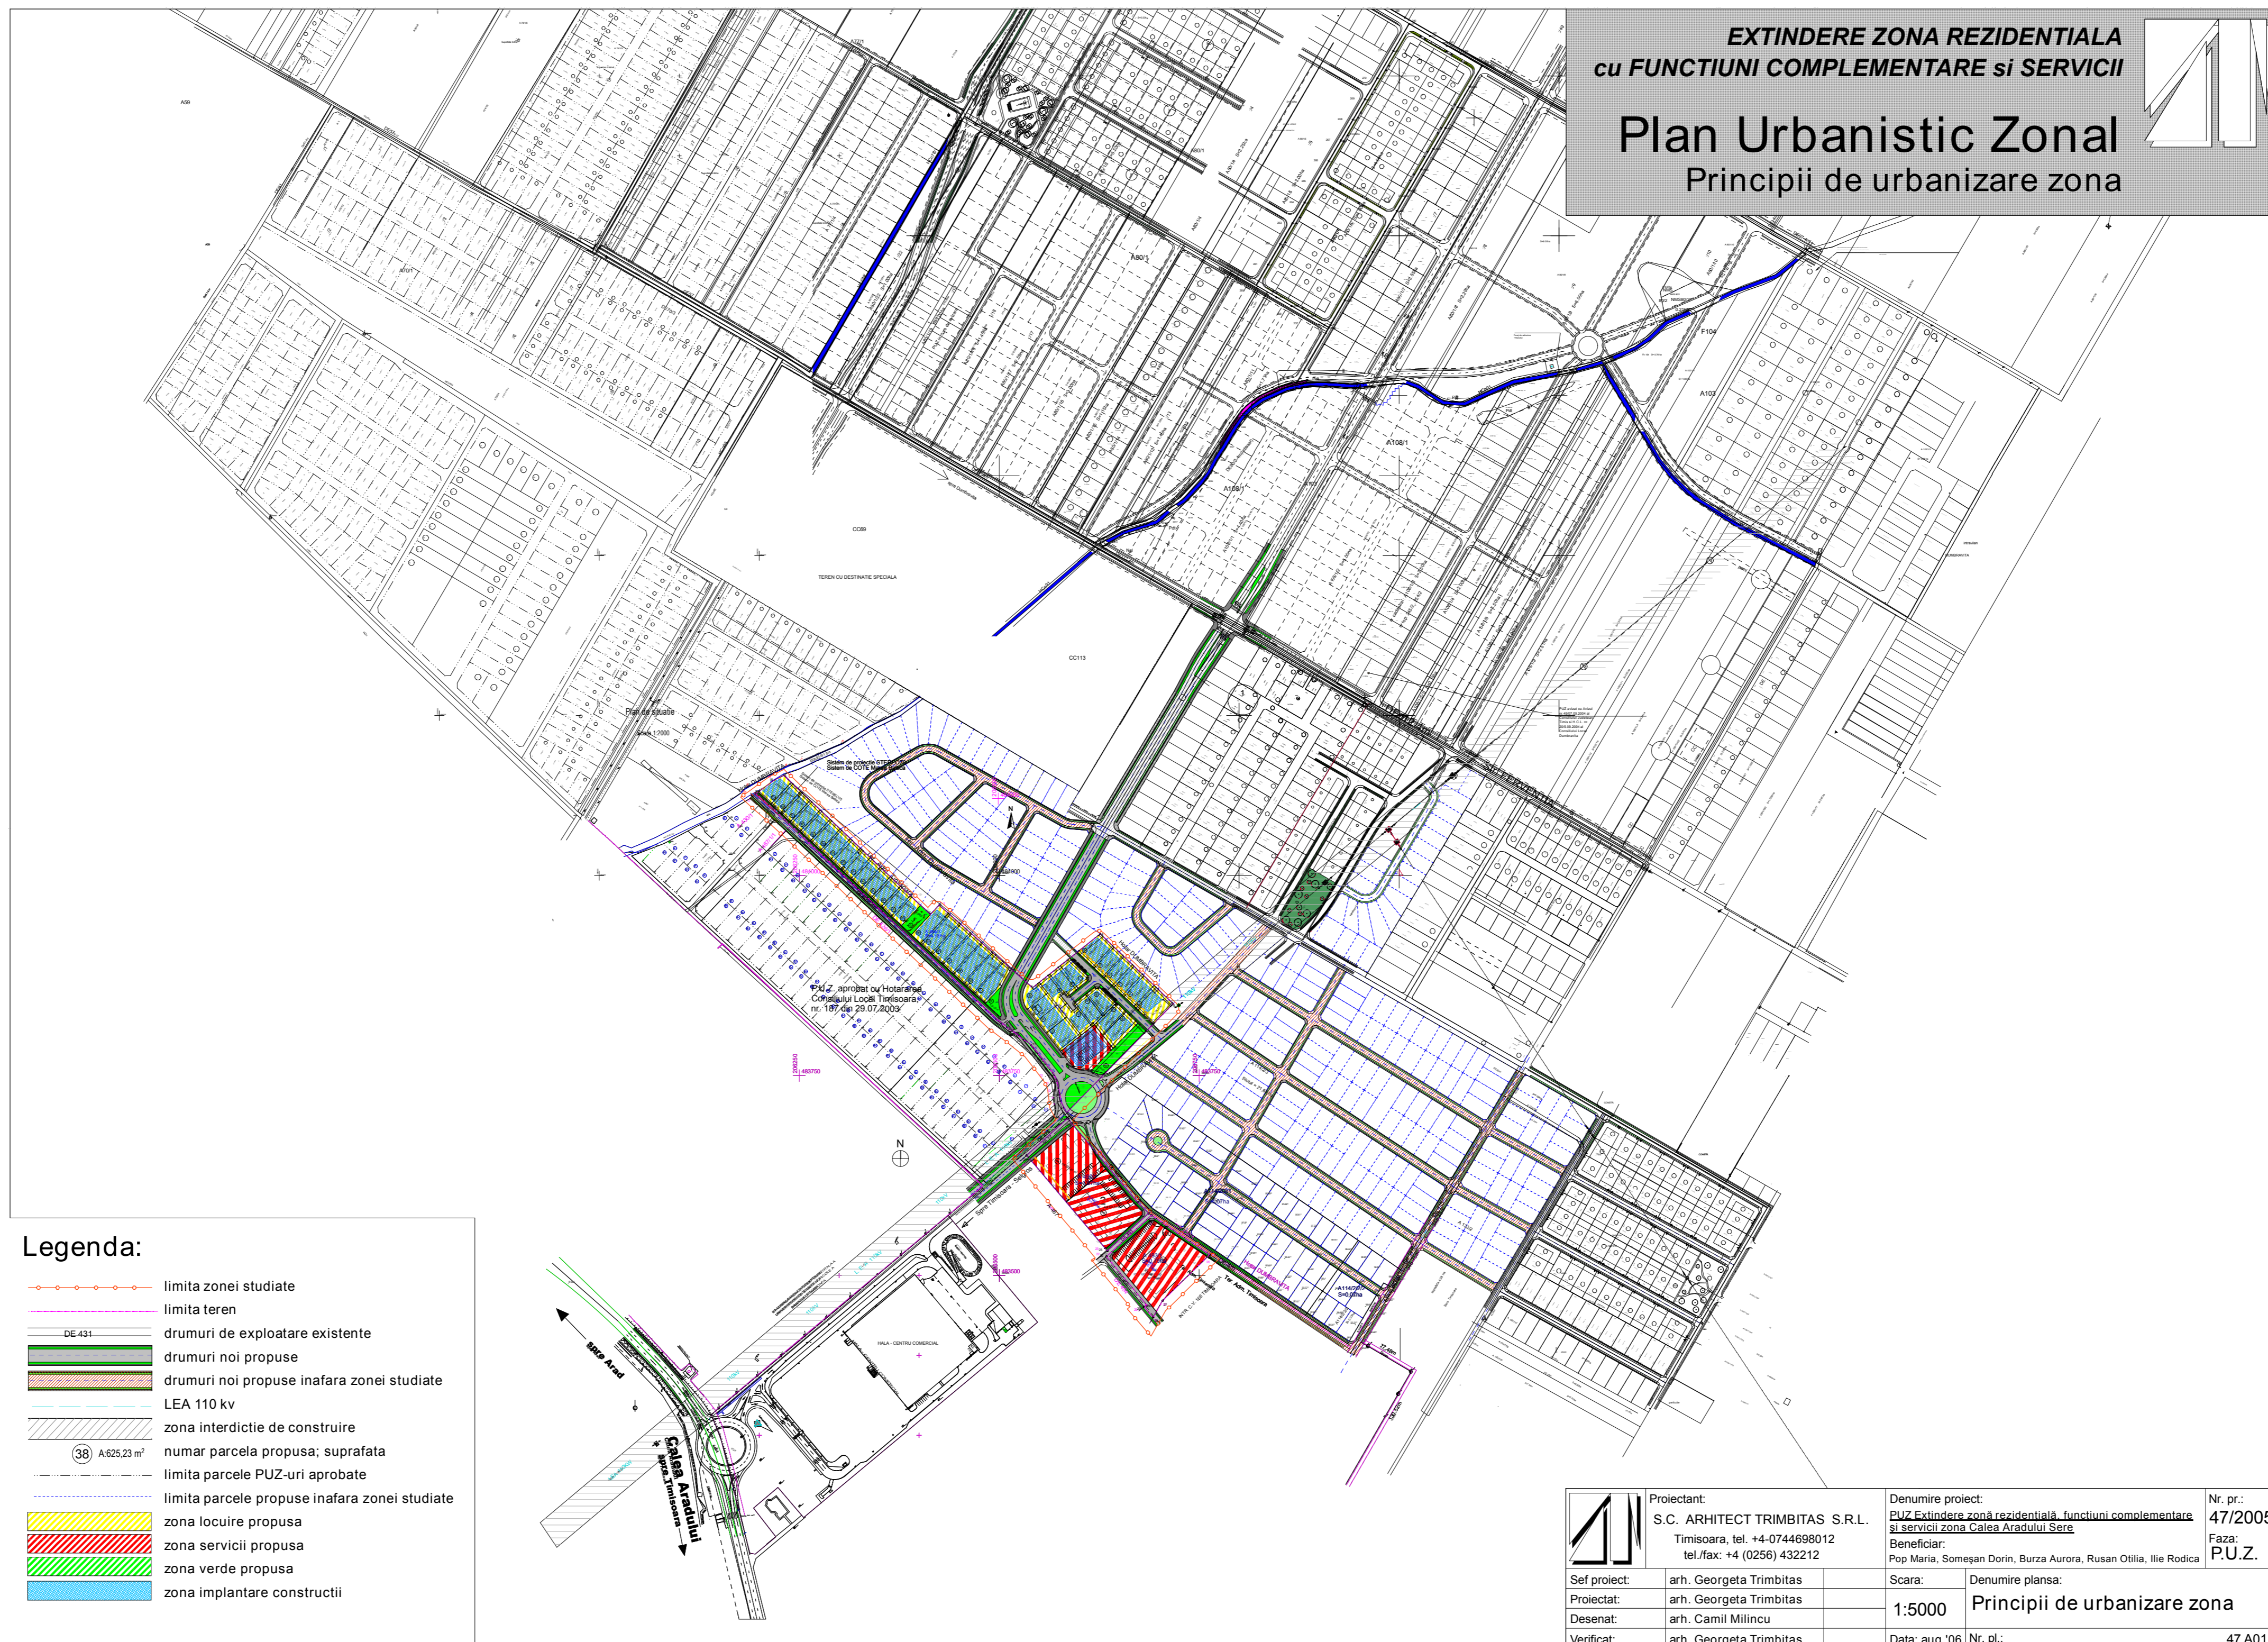



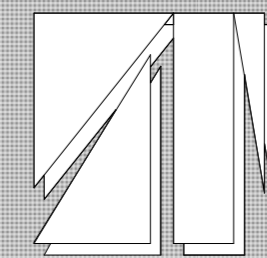



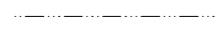





**EXTINDERE ZONA REZIDENTIALA  
cu FUNCTIUNI COMPLEMENTARE si SERVICII**


# Plan Urbanistic Zonal

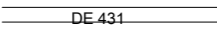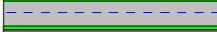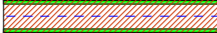Principii de urbanizare zona



**Legenda:**

-  limita zonei studiate
-  limita teren
-  DE 431 drumuri de exploatare existente
-  drumuri noi propuse
-  drumuri noi propuse inafara zonei studiate
-  LEA 110 kv
-  zona interdictie de construire
-  numar parcela propusa; suprafata
-  limita parcele P.U.Z.-uri aprobate
-  limita parcele propuse inafara zonei studiate
-  zona locuire propusa
-  zona servicii propusa
-  zona verde propusa
-  zona implantare constructii

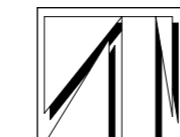

Proiectant:  
S.C. ARHITECT TRIMBITAS S.R.L.  
Timisoara, tel. +4-0744698012  
tel./fax: +4 (0256) 432212

Denumire proiect:  
P.U.Z. Extindere zonă rezidențială, funcțiuni complementare  
și servicii zona Calea Aradului Sere  
Beneficiar:  
Pop. Maria, Someșan Dorin, Burza Aurora, Rusan Otilia, Ilie Rodica

Nr. pr.:  
47/2005  
Faza:  
P.U.Z.

Sef proiect: arh. Georgeta Trimbítás  
Proiectat: arh. Georgeta Trimbítás  
Desenat: arh. Camil Milincú  
Verificat: arh. Georgeta Trimbítás

Scara:  
1:5000

Denumire planșă:  
Principii de urbanizare zona

Data: aug '06 Nr. pl.: 47 A01