

Steren (din C.F.) = 56 602mp

BILANT TERITORIAL	
PROPOUS	
Construcții existent+faza II	9489,57mp 16,76%
Circulații (drumuri, alei, parcuri,etc.)	12789,56mp 22,60%
Spații verzi	34323,87mp 60,64%
S TOTAL	56 602 mp 100%
EXISTENT	
Construcții existent	7230 mp 12,77%
Circulații (drumuri, alei, parcuri,etc.)	4452,94 mp 7,86%
Spații verzi	44920 mp 79,36%
S TOTAL	56 602 mp 100%

POT max. propus - 55%
 CUT max. propus - 1,5
 Regim de înălțime max. P+2E
 S spații verzi = 20%


LEGENDA:

- LIMITE ȘI DELIMITARI**
- Limita zona studiată
 - Limita terenului/echipament C.F.
 - Teren ce face obiectul PUD - Extindere hala de producție și corp administrativ.

- DESTINAȚIE**
- Ciadrin existente - Faza 1
 - Ciadrin propuse - Faza 2
 - Ciadrin propuse - Faza 3 și 4
 - Spații verzi


- CIRCULAȚII**
- DOC 351 Drum exploatare
 - Drum (propus)
 - Parcelă existentă
 - Parcelă propusă
 - Circulații, drumuri, accese, trotuare

- Drum propus prin PUD.**
 Birou și hala de producție
 S.C. SIEMENS VDO Greenfield S.R.L.
- SIMBOLURI**
- Impregnare
 - Canal
 - Stalp iluminat
 - Bradul dramental
 - Rigola
 - Aerisitor/gaz
 - Hidran
 - Lampadă

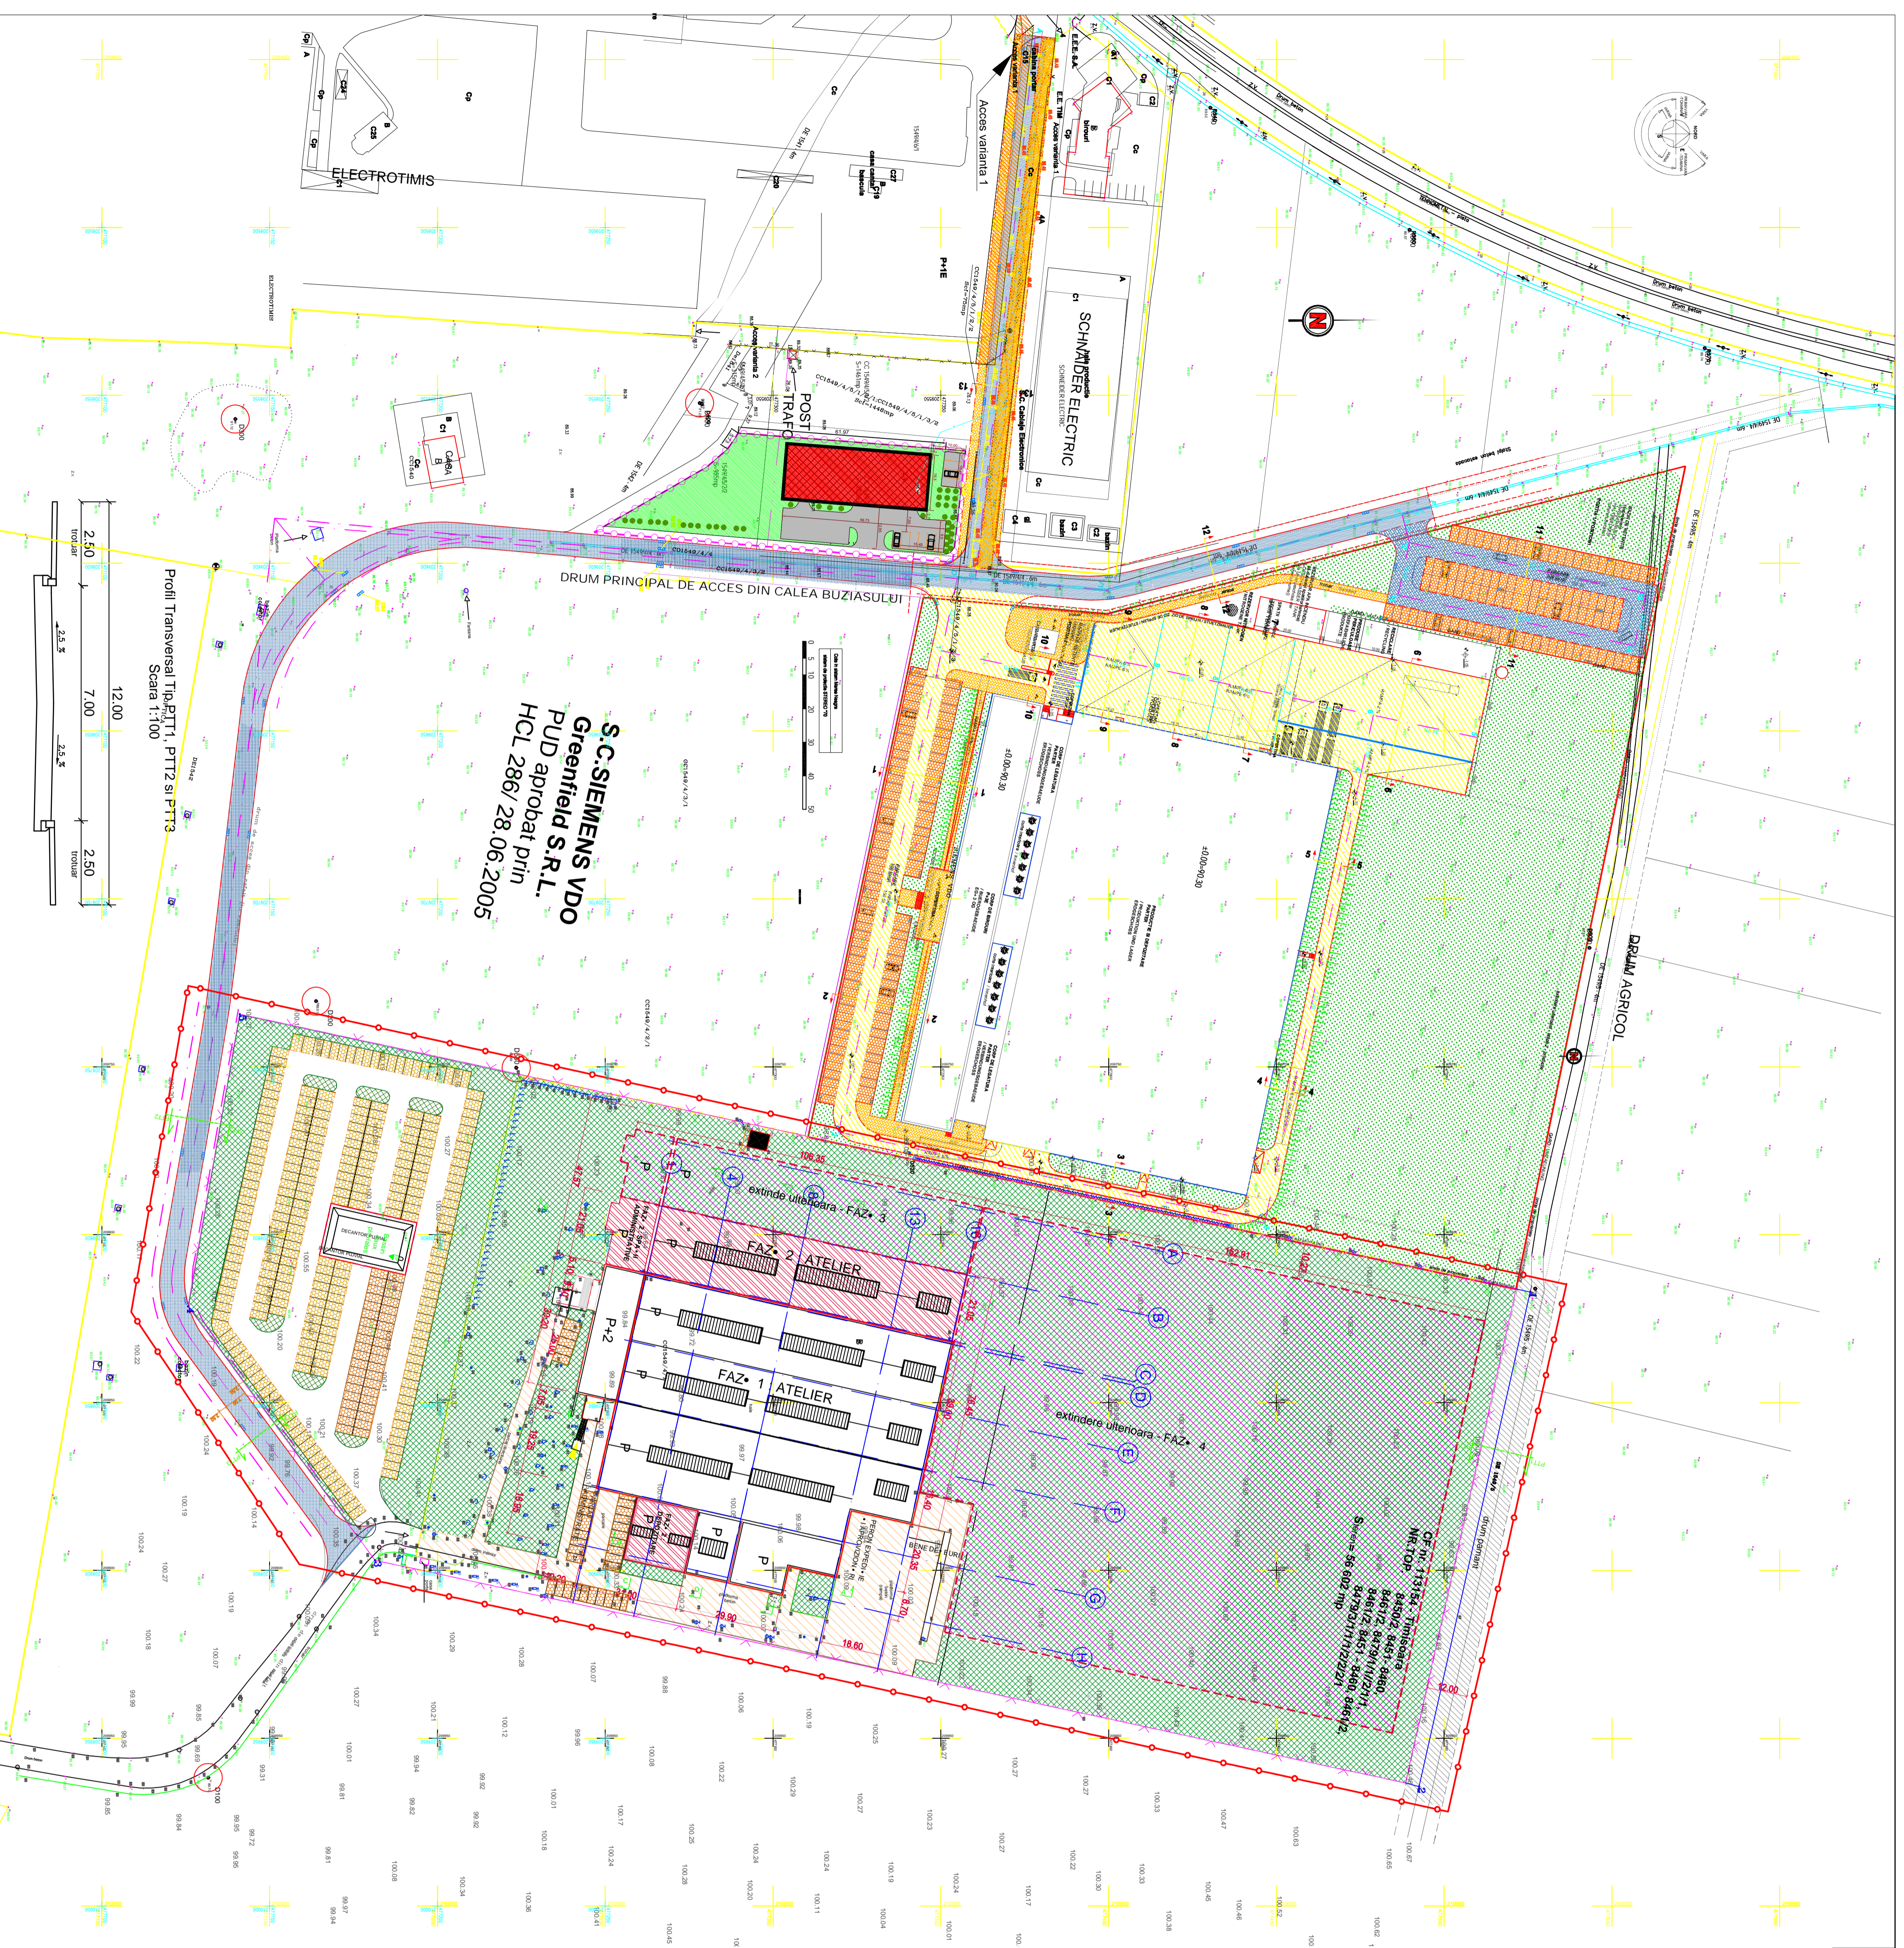

S.C. SIEMENS VDO
Greenfield S.R.L.
 PUD aprobat prin
 HCL 286/ 28.06.2005

Profil Transversal Tip PTT1, PTT2 și PTT3
 Scara 1:100

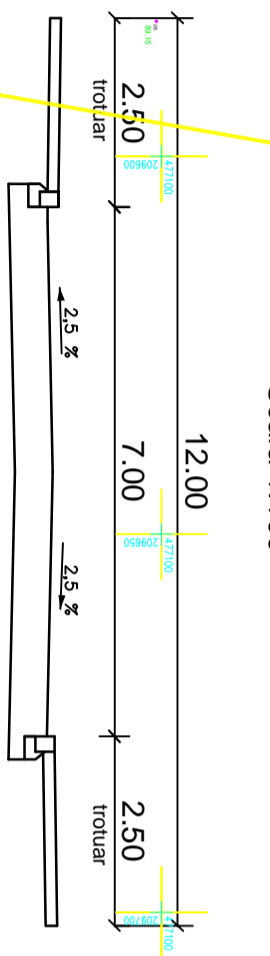

Verficat/ Elaborat/ desenat/ arh.	Cuștăre	Referință: Expunerea tehnică nr. din data de dec-2005
Verficat/ Elaborat/ desenat/ ing.	Cuștăre	Referință: Expunerea tehnică nr. din data de dec-2005
Proiectant:	S.C. POLIFORM SRL	Beneficiar:
	Timisoara, str.Bucuresti nr.18, sc.A, nr.7 tel.: (030)-0258.43212; fax: (030)-0258.43845	S.C. ELBOKOMPLAST SRL
Sed proiect:	Str. Georgeaș Trincea	Scaun:
Proiectat:	Str. Georgeaș Trincea	1:1000
Desenat:	Ionuț Dan, Călin Anca	Denumire proiect:
Verficat/ desenat:	Str. Georgeaș Trincea	PUD - Extindere hala de producție și corp administrativ
		(ordonanță, Călin Anca)
		Denumire planșă:
		POSBILITĂȚI DE MOBILITATE
		Faza:
		AVIZ
		Nr. și:
		4402