




P.U.Z.

STR. STEFAN CEL MARE nr. 42



MODIFICARE REGIM DE INALTIME LA CORP A LA CLADIRE AUTORIZATA CU AC 876/15.07.2014 "CENTRU DE AFACERI, HOSTING, CERCETARE, INVATAMANT SI CULTURA IN REGIM S+P+2E (CORP A SI CORP B) SI PARCARI" REZULTAND S+P+4E (CORP A) SI S+P+2E (CORP B)

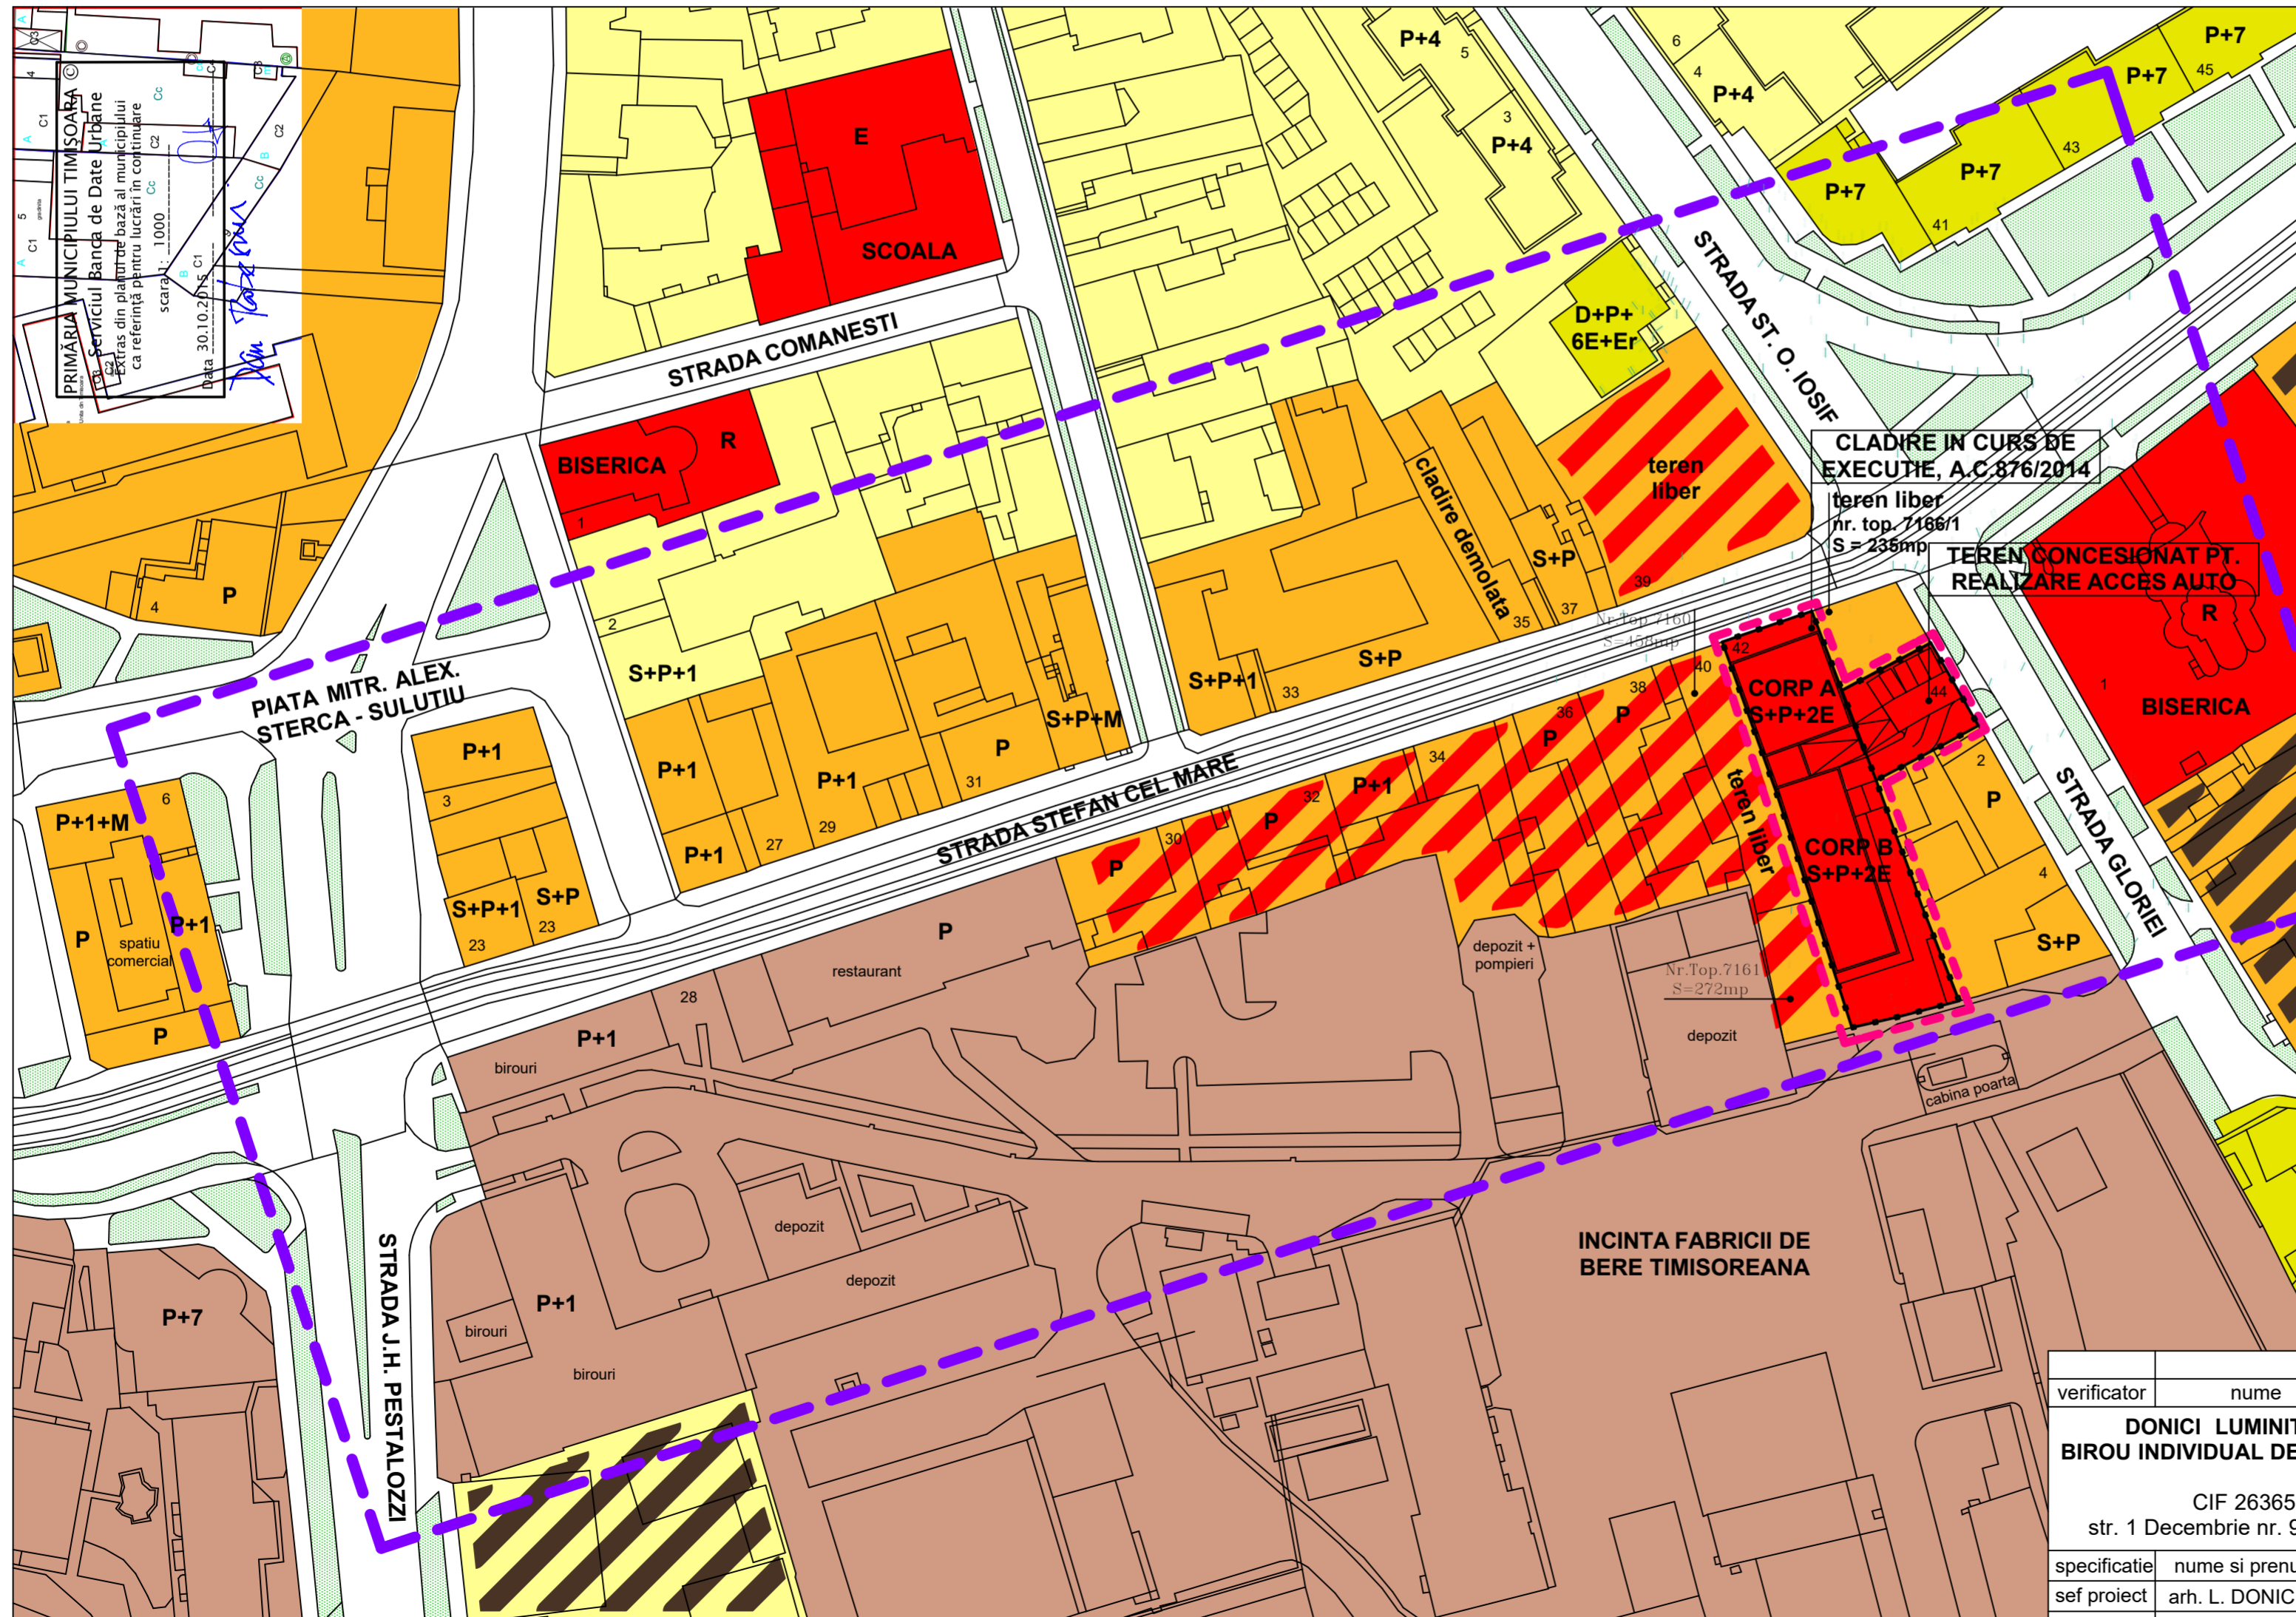

REGLEMENTARI:

- Aliniament: retragere 4.00m
- Regim de inaltime propus CORP A : S+P+4E
- Regim de inaltime propus CORP B : S+P+2E
- P.O.T. propus = 60%
- C.U.T. propus = 3.2
- H cornisa propus = 20.00m
- H maxim admis = 25.00m

FUNCTIUNE PROPUSA CONFORM PUG:

ZONA INSTITUTII PUBLICE SI DE INTERES PUBLIC (E-EDUCATIE, C-CULTURA)

LEGENDA:

- LIMITA ZONEI STUDIATE
- LIMITA TEREN REGLEMENTAT
- RESTRUCTURAREA ZONELOR INDUSTRIALE / LOCUINTE CU DOTARI DE INTERES LOCAL PROPUSA PRIN PUG
- RESTRUCTURAREA ZONELOR INDUSTRIALE / FUNCTIUNI MIXTE : LOCUINTE, SERVICII, COMERT PROPUSA PRIN PUG
- RESTRUCTURAREA ZONELOR DE LOCUIT, PROPUSA PRIN PUG
- ZONA LOCUINTE CU DOTARI DE INTERES LOCAL
- ZONA LOCUINTE CU DOTARI DE INTERES LOCAL SI GENERAL CU MAI MULT DE P+4 NIVELE
- ZONA MIXTA LOCUINTE SI SERVICII
- ZONA INSTITUTII PUBLICE SI DE INTERES PUBLIC (E-EDUCATIE, C-CULTURA, R-CULTE)
- ZONA ACTIVITATI ECONOMICE CU CARACTER INDUSTRIAL, ATELIERE, STATII DE ALIMENTARE
- SPATII VERZI

verificator	nume	semnatura	cerinta	referat/expertiza	data
	DONICI LUMINITA - ANCA			MODIFICARE REGIM DE INALTIME LA CORP A LA CLADIRE AUTORIZATA CU AC 876/15.07.2014 "CENTRU DE AFACERI, HOSTING, CERCETARE, INVATAMANT SI CULTURA IN REGIM S+P+2E (CORP A SI CORP B) SI PARCARI" REZULTAND S+P+4E (CORP A) SI S+P+2E (CORP B) str. Stefan cel Mare, nr. 42, Timisoara	Proiect nr. 93/1/2015
	BIROU INDIVIDUAL DE ARHITECTURA				
	CIF 26365973				
	str. 1 Decembrie nr. 90A, Timisoara				
specificatie	nume si prenume	semnatura	BENEFICIAR: FUNDATIA PT CULTURA SI INVATAMANT IOAN SLAVICI SI SC TITUS SRL		Faza P.U.Z.
sef proiect	arh. L. DONICI				
proiectat	arh. L. DONICI		sc: 1:1000	STUDIU DE CUARTAL	Plansa 06-A
desenat	arh. L. DONICI		data: 03.2017		