


LEGENDA:

- Limita de proprietate
- Limite cadastrale
- Cladiri existente
- Cladiri propuse
- Zone verzi
- Zona libera de constructii pe parter

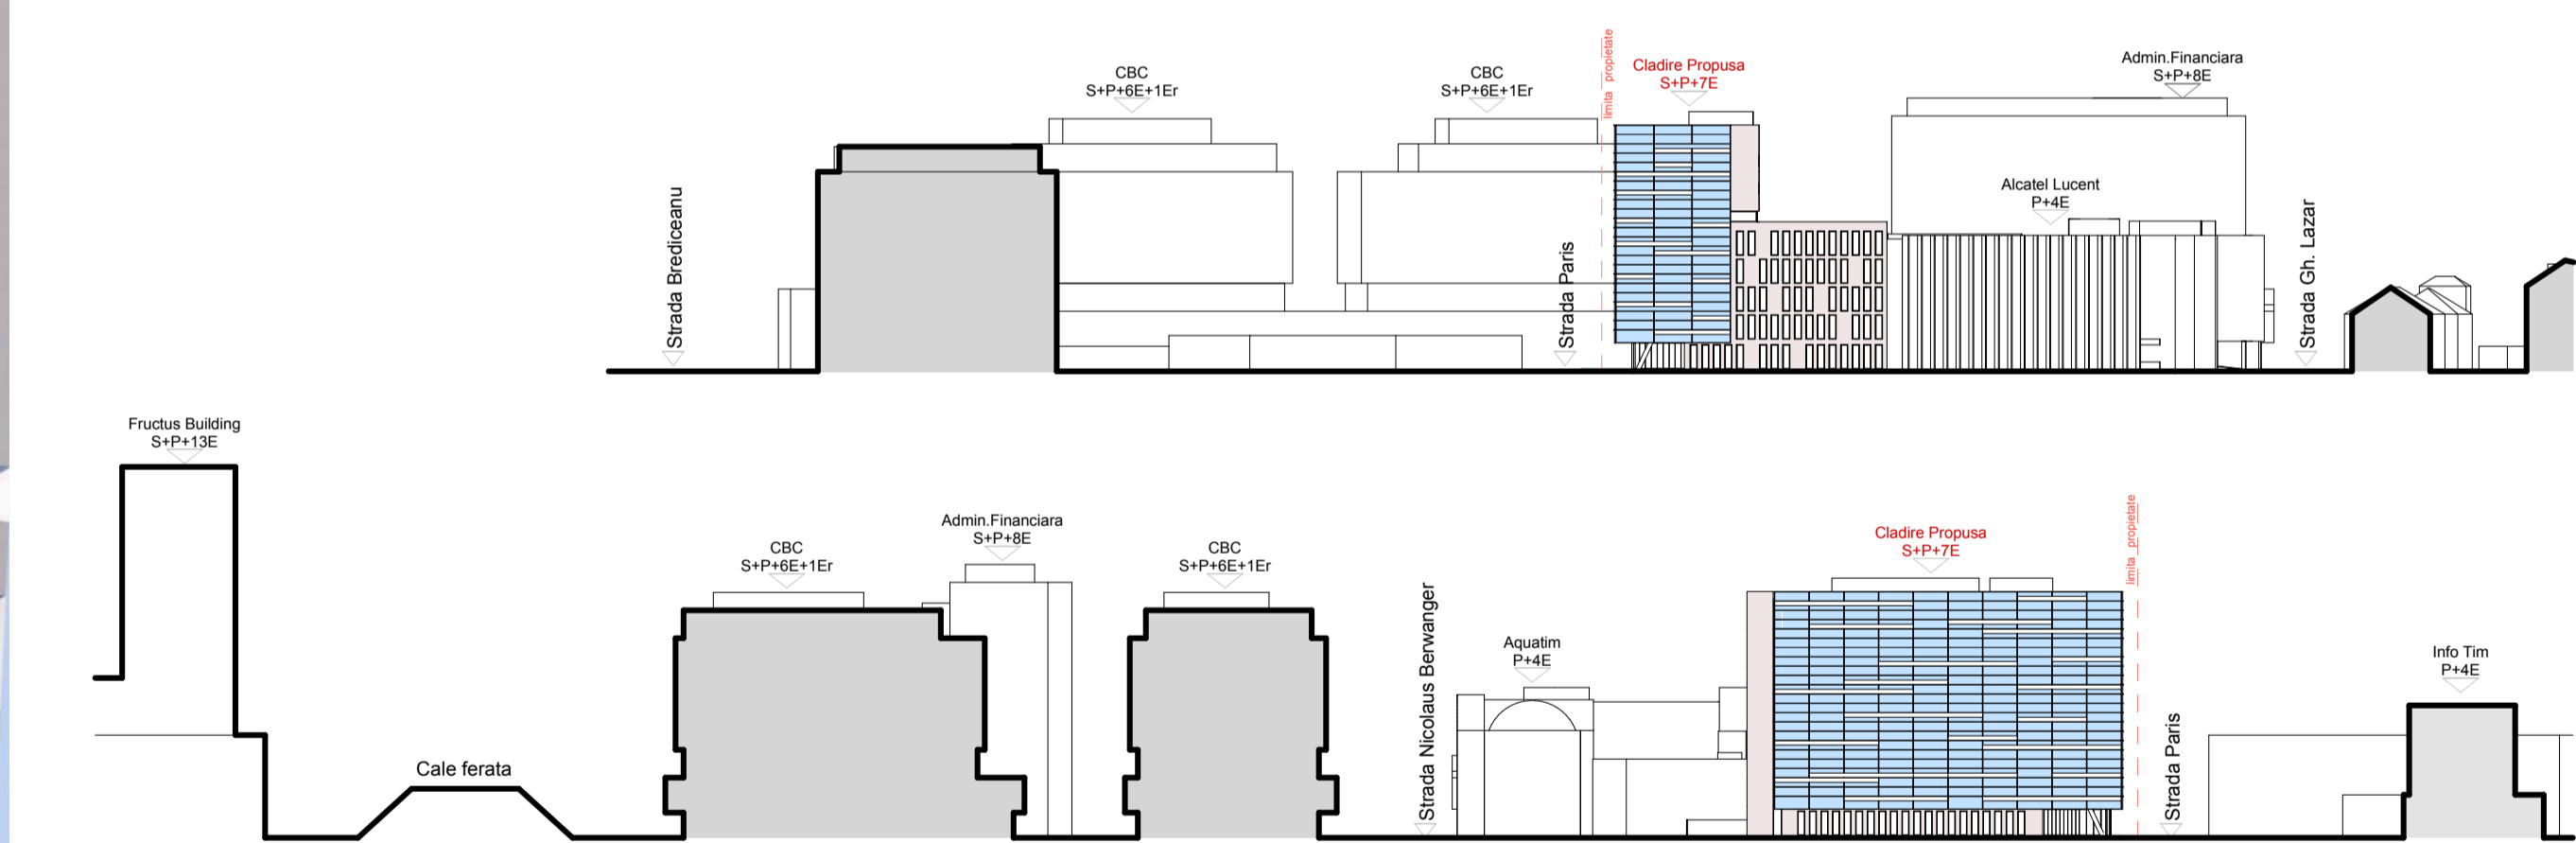

PUZ - CLADIRE DE BIROURI

Timisoara - str. Gheorghe Lazar - nr.9

studioarca
Timisoara, strada Memorandului nr.33, tel/fax 0256/294018, 335/234/99, e-mail office@studioarca.ro

SEF PROIECT	arh. Radu GOLUMBA	scara:	
PROIECTAT DESENAT	arh. Silvia CRISAN		
VERIFICAT	arh. Madalin IFTIMESCU		
	arh. Radu GOLUMBA		
	arh. Claudiu OPRITA	jul. 2014	

beneficiar:	S.C. ALCATEL - LUCENT ROMANIA S.R.L.	pr. nr.	08
den. lucrare:	PUZ - Cladire de birouri		366/2014
adresa:	Timisoara, str. Gheorghe Lazar, nr.9		
plansa:	EVOLUTIA ZONEI - STUDIU CONFORM PROPUNERILOR DE RESTRUCTURARE A PIETEI 700 ELABORATE PANA IN PREZENT		faza PUZ
			plansa nr. 08U
			format 940x420