


SECTIUNE A-A

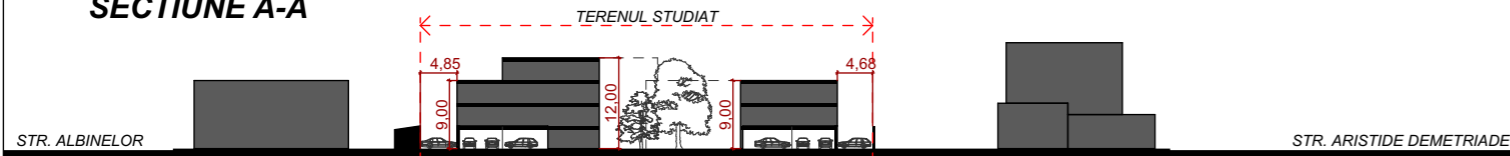

PLAN PROPUNERE DE MOBILARE varianta 1




PUZ

PLAN URBANISTIC ZONAL
LOCUINTE COLECTIVE S+P+3E, PARCAJE SI FUNCTIUNI
COMPLEMENTARE

STR. STUPARILOR NR. 6

INTRAVILAN TIMISOARA , JUDETUL TIMIS

VOLUMETRIE varianta 1

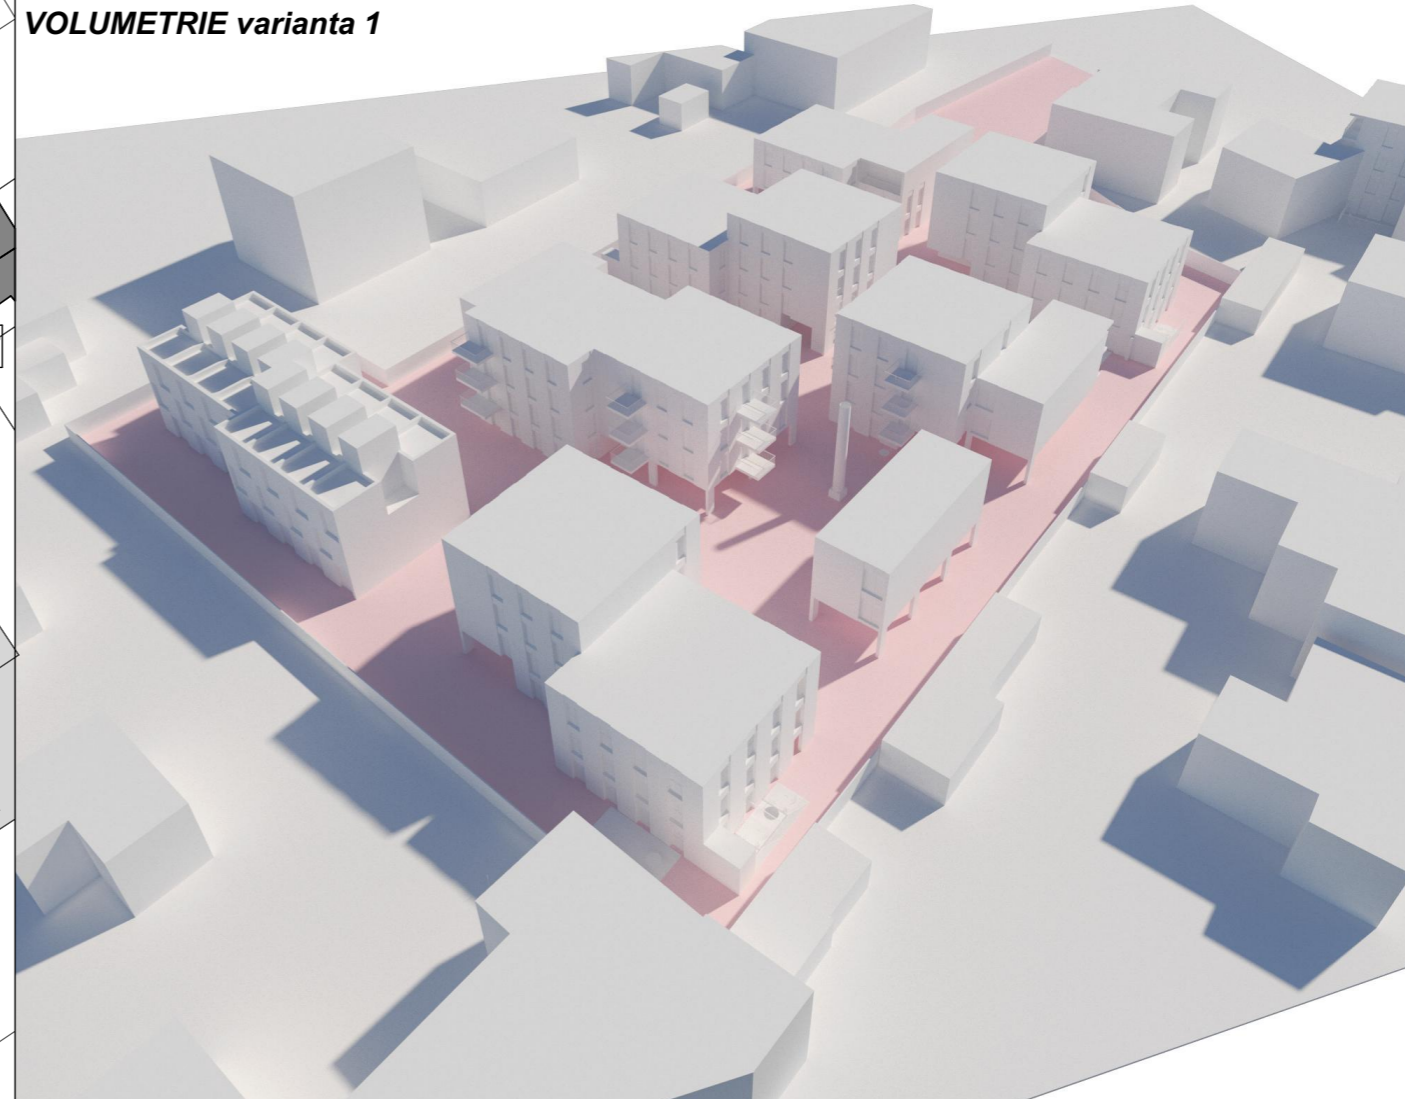

NOTA: Acest proiect este continuarea proiectului nr. UTZ 250/17, elaborat de B.I.A. Radu BOTIS pentru ADN Birou de Arhitectură s.r.l.

PROIECTANT: S.C. Atelier21 S.R.L. Splaiul Tudor Vladimirescu, Nr. 6, Ap.6, Timisoara, C.U.I. RO 17158898 e-mail: adina@atelier21.ro, tel. 0722.718.802	BENEFICIAR: Heubach Invest GmbH & Co KG Grossgmain, Sucursala Bucuresti, Str. Sf. Voievozi, nr. 20-22, sector 1- BUCURESTI	DESENAT: arh. Silvia Crisan PROIECTAT: arh. Silvia Crisan SEF PROIECT: arh. Adina Szitar
	DENUMIRE PROIECT: PUZ - LOCUINTE COLECTIVE S+P+3E, PARCAJE SI FUNCTIUNI COMPLEMENTARE	NR. PROIECT: 270 / 2019 DENUMIRE PLANSA: PLAN PROPUNERE DE MOBILARE
AMPLASAMENT: str. Stuparilor nr. 6 INTRAVILAN Timisoara, jud. Timis	DATA: Apr. 2019	SCARA: PLANSA NR: 08.1.U

