



CIRCULAȚIA TERENURILOR



PTT1 - Profil Transversal propus CALEA TORONTALULUI - 44 m
conform Avizului Favorabil al Comisiei de Circulație nr. DT2018-004421/23.08.2018
PENTRU OBIECTIVUL "AMENAJARE CALEA TORONTALULUI (4,6KM)
PE SECTORUL CUPRINS ÎNTRE INTERSECȚIA CU STR. G. ALEXANDRESCU ȘI LIMITA U.A.T. TIMIȘOARA"

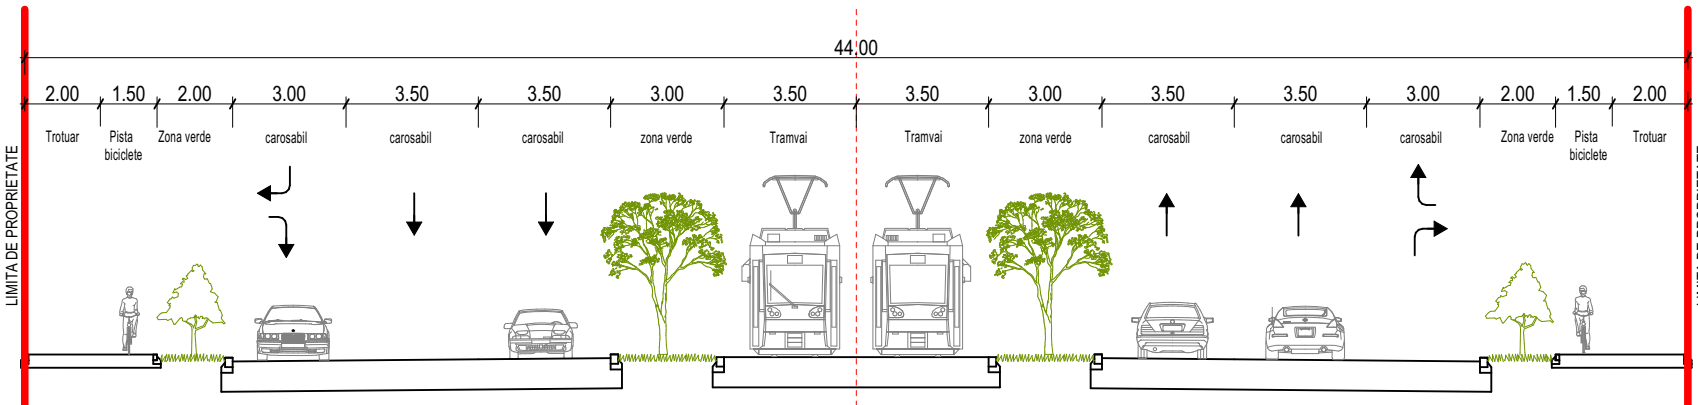

PTT2 - 20 m

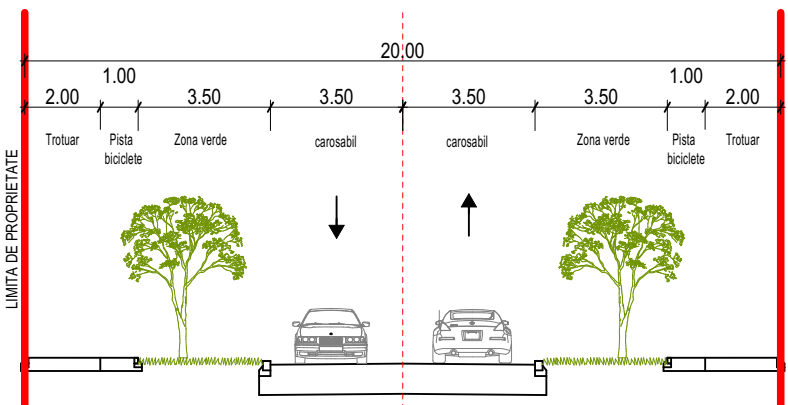

PTT3 - 16 m

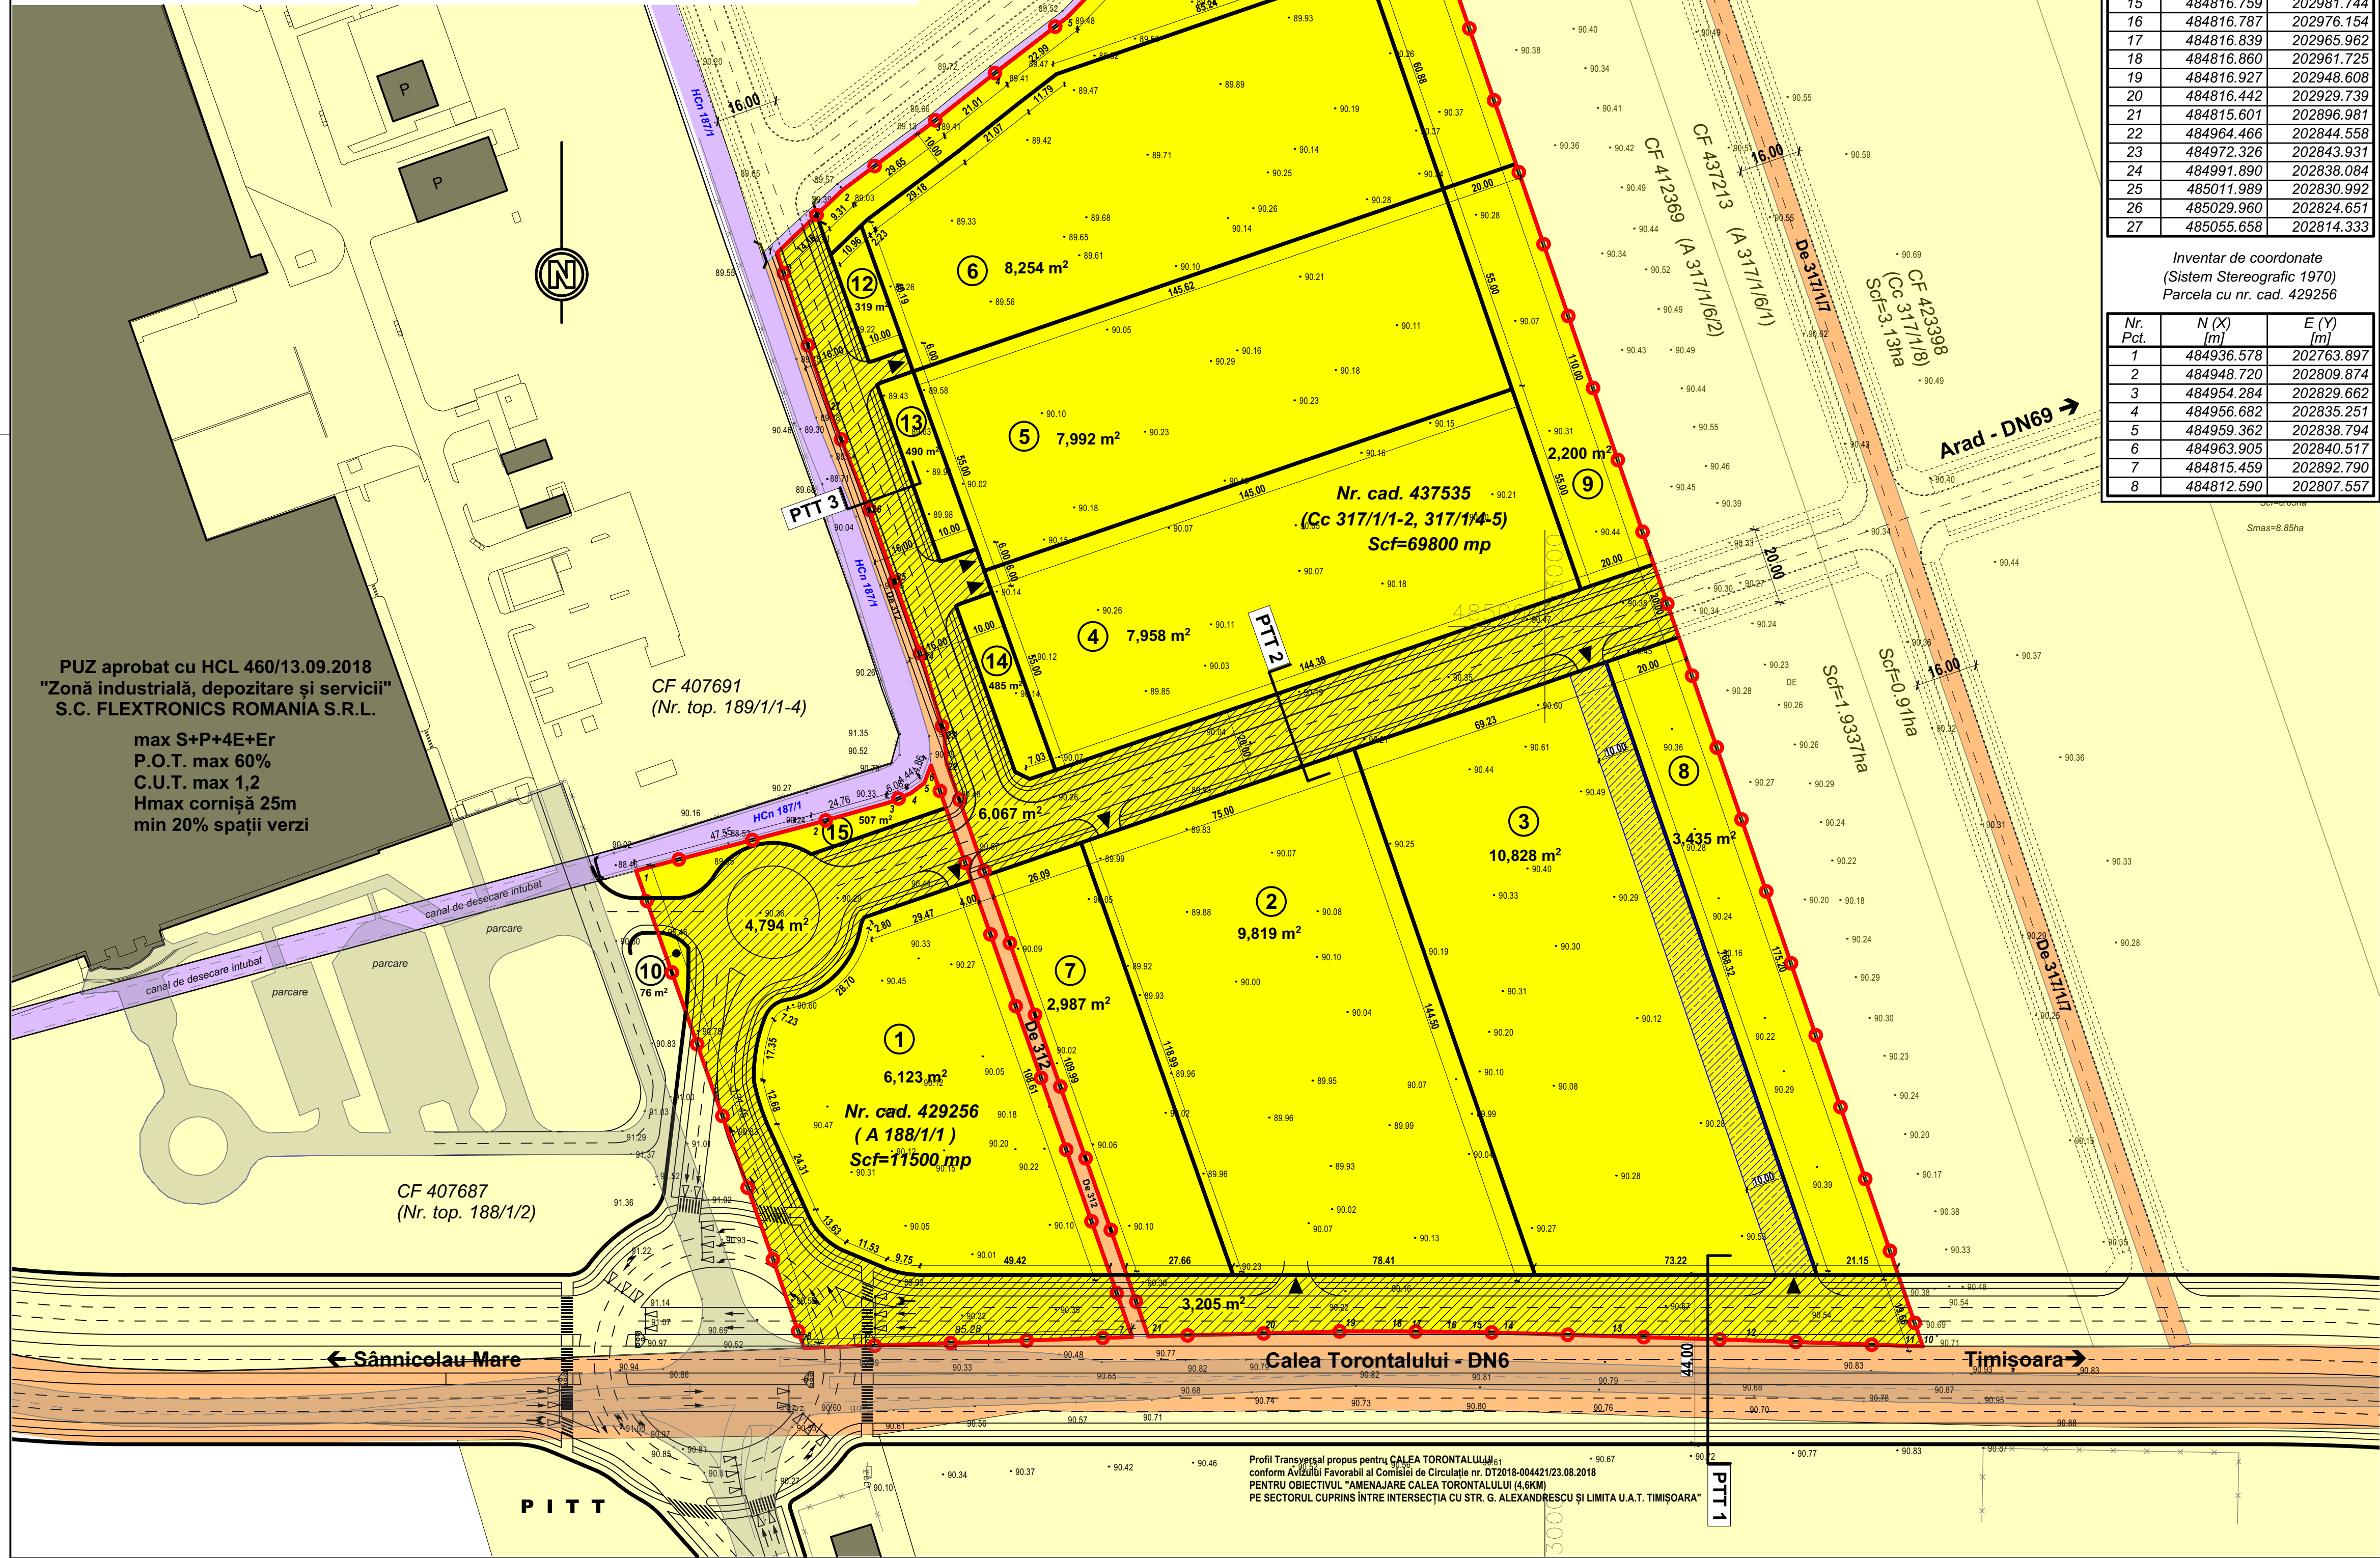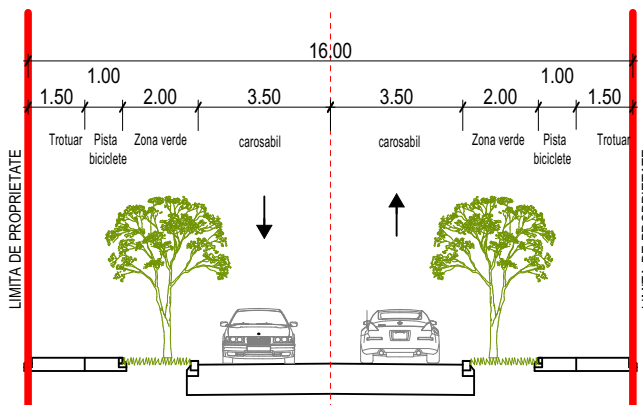

BILANȚ TERITORIAL OBIECTIVE DE UTILITATE PUBLICĂ:

	EXISTENT	PROPUȘ
Teren proprietate privată a persoanelor fizice sau juridice	81.300 mp 100,00%	67.234 mp 82,70%
Teren ce se va ceda domeniului public	-	14.066 mp 17,30%
TOTAL	81.300 mp 100,00%	81.300 mp 100,00%

Inventar de coordonate
(Sistem Stereografic 1970)
Parcela cu nr. cad. 437535

Nr. Pct.	N (X) [m]	E (Y) [m]
1	485097.085	202800.554
2	485113.327	202817.489
3	485137.133	202841.201
4	485144.199	202857.659
5	485158.224	202875.875
6	485188.643	202905.367
7	485204.947	202921.206
8	485229.247	202944.218
9	485235.302	202952.876
10	484813.001	203098.183
11	484813.006	203097.735
12	484814.576	203053.202
13	484815.613	203019.248
14	484816.498	202990.292
15	484816.759	202981.744
16	484816.787	202976.154
17	484816.839	202965.962
18	484816.860	202961.725
19	484816.927	202948.608
20	484816.442	202929.739
21	484815.601	202896.987
22	484964.466	202844.558
23	484972.326	202843.931
24	484991.890	202838.084
25	485011.989	202830.992
26	485029.960	202824.651
27	485055.658	202814.333


Inventar de coordonate
(Sistem Stereografic 1970)
Parcela cu nr. cad. 429256

Nr. Pct.	N (X) [m]	E (Y) [m]
1	484936.578	202763.897
2	484948.720	202809.874
3	484954.284	202829.662
4	484956.682	202835.251
5	484959.362	202838.794
6	484963.905	202840.517
7	484815.459	202892.790
8	484812.590	202807.557


P.U.Z. "Dezvoltare zonă activități economice cu caracter industrial, instituții și servicii publice"



ÎNCADRARE ÎN P.U.G. TIMIȘOARA ÎN VIGOARE

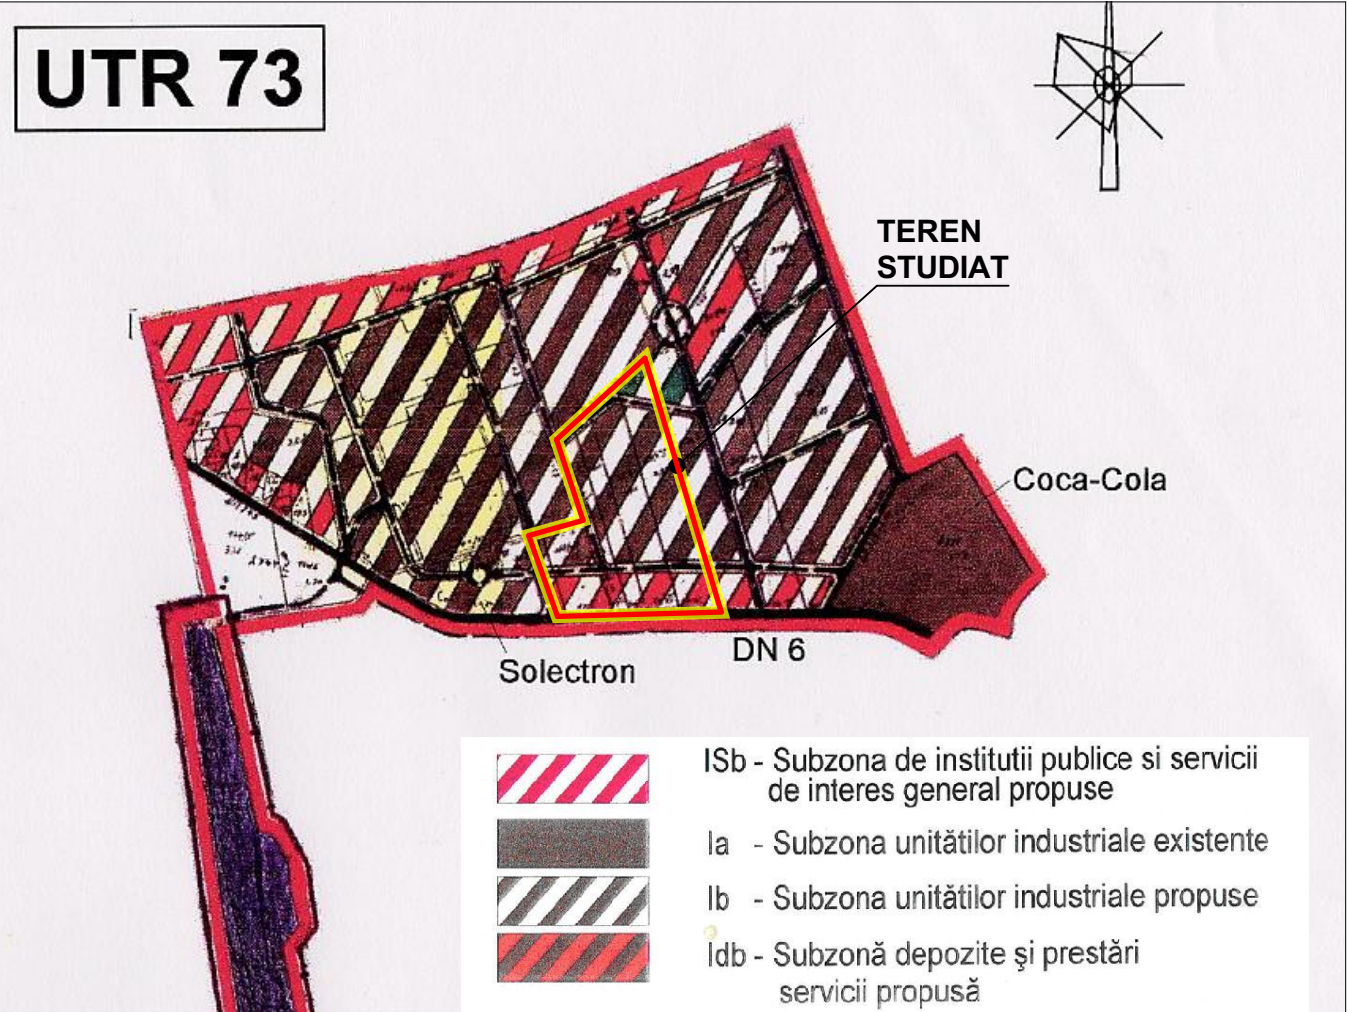

LEGENDA:

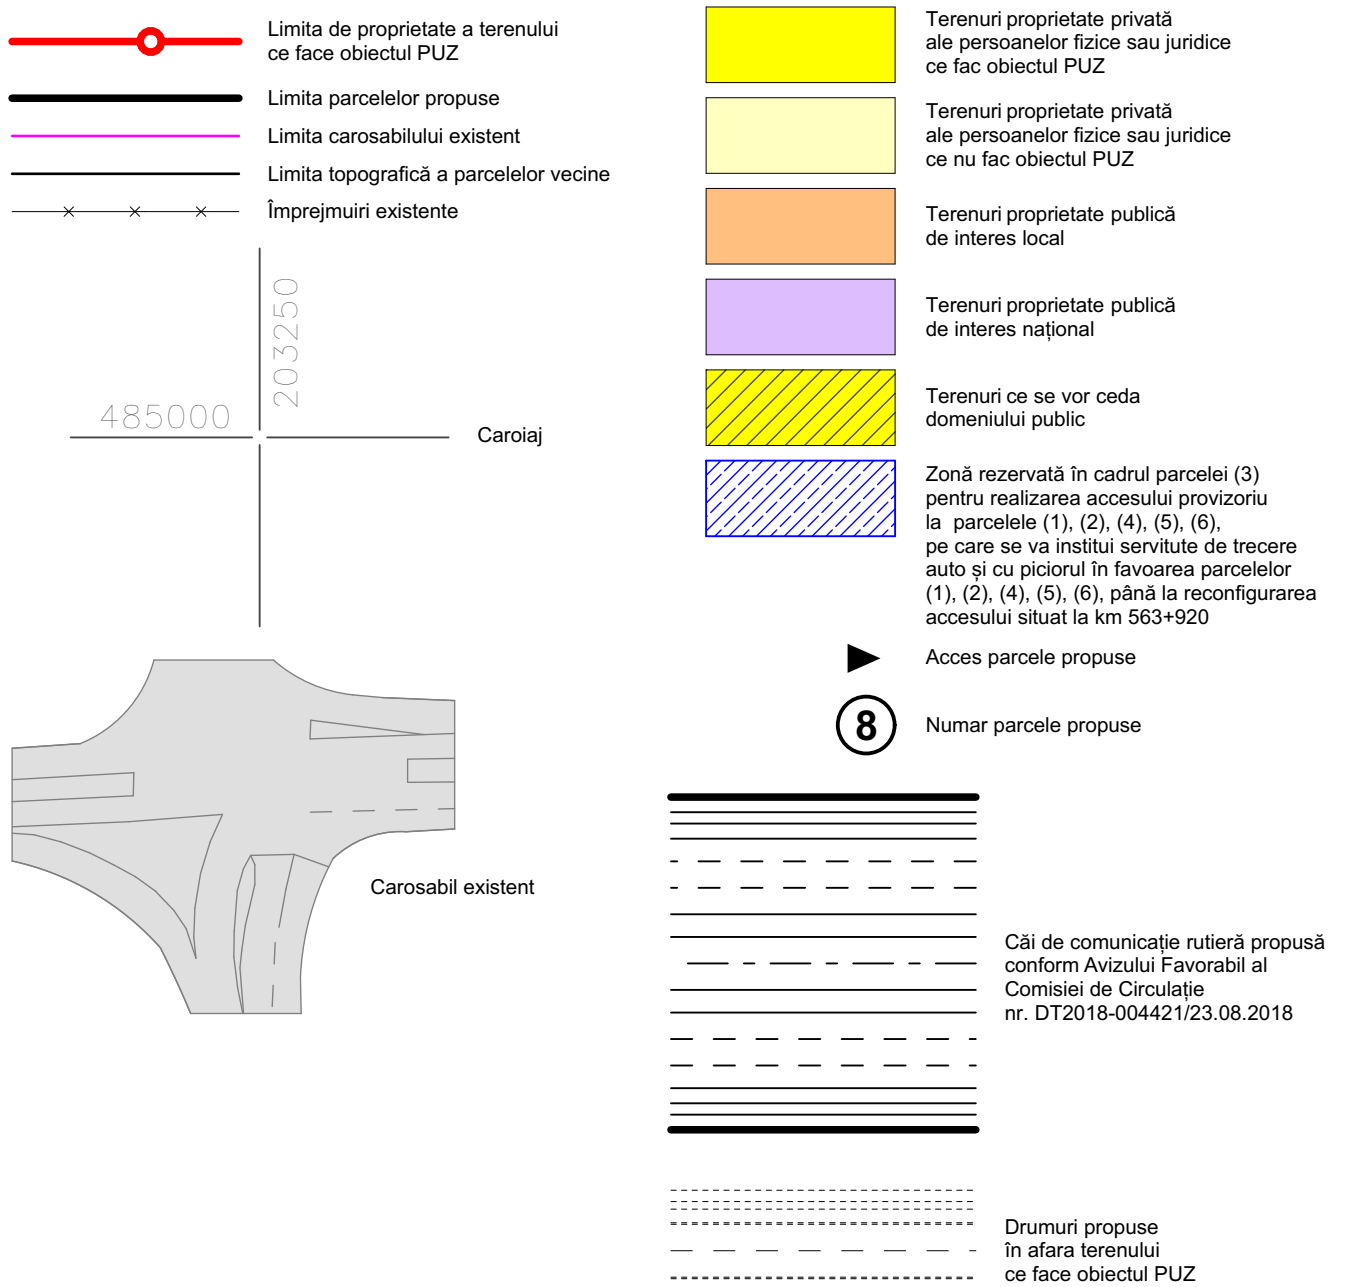

Specialist R.U.R.	arh. Georgeta Trîmbițaș	Denumire proiect:	S.C. "POLIFORM" S.R.L.	Nr. proiect:	P64/2014
Proiectant:	S.C. "POLIFORM" S.R.L.			Faza:	P.U.Z.
	CLUI 19005548 135/2824/2006 tel. (+4) 0744 69 80 12, (+4) 0256 43 22 12 e-mail: office@poliform.ro Timișoara, str. București, nr. 19, sc. A, ap. 7				
Seî proiect:	arh. Georgeta Trîmbițaș	Beneficiar:	S.C. A.D.M. UPSIDE S.R.L.	Data:	noiembrie 2018
Proiectat:	arh. Alina Narița	Scara:		Nr. planșă:	P64 - A05
Desenat:	arh. Alina Narița				
Verificat:	arh. Camil Mîlincu				