




SITUAȚIA EXISTENTĂ

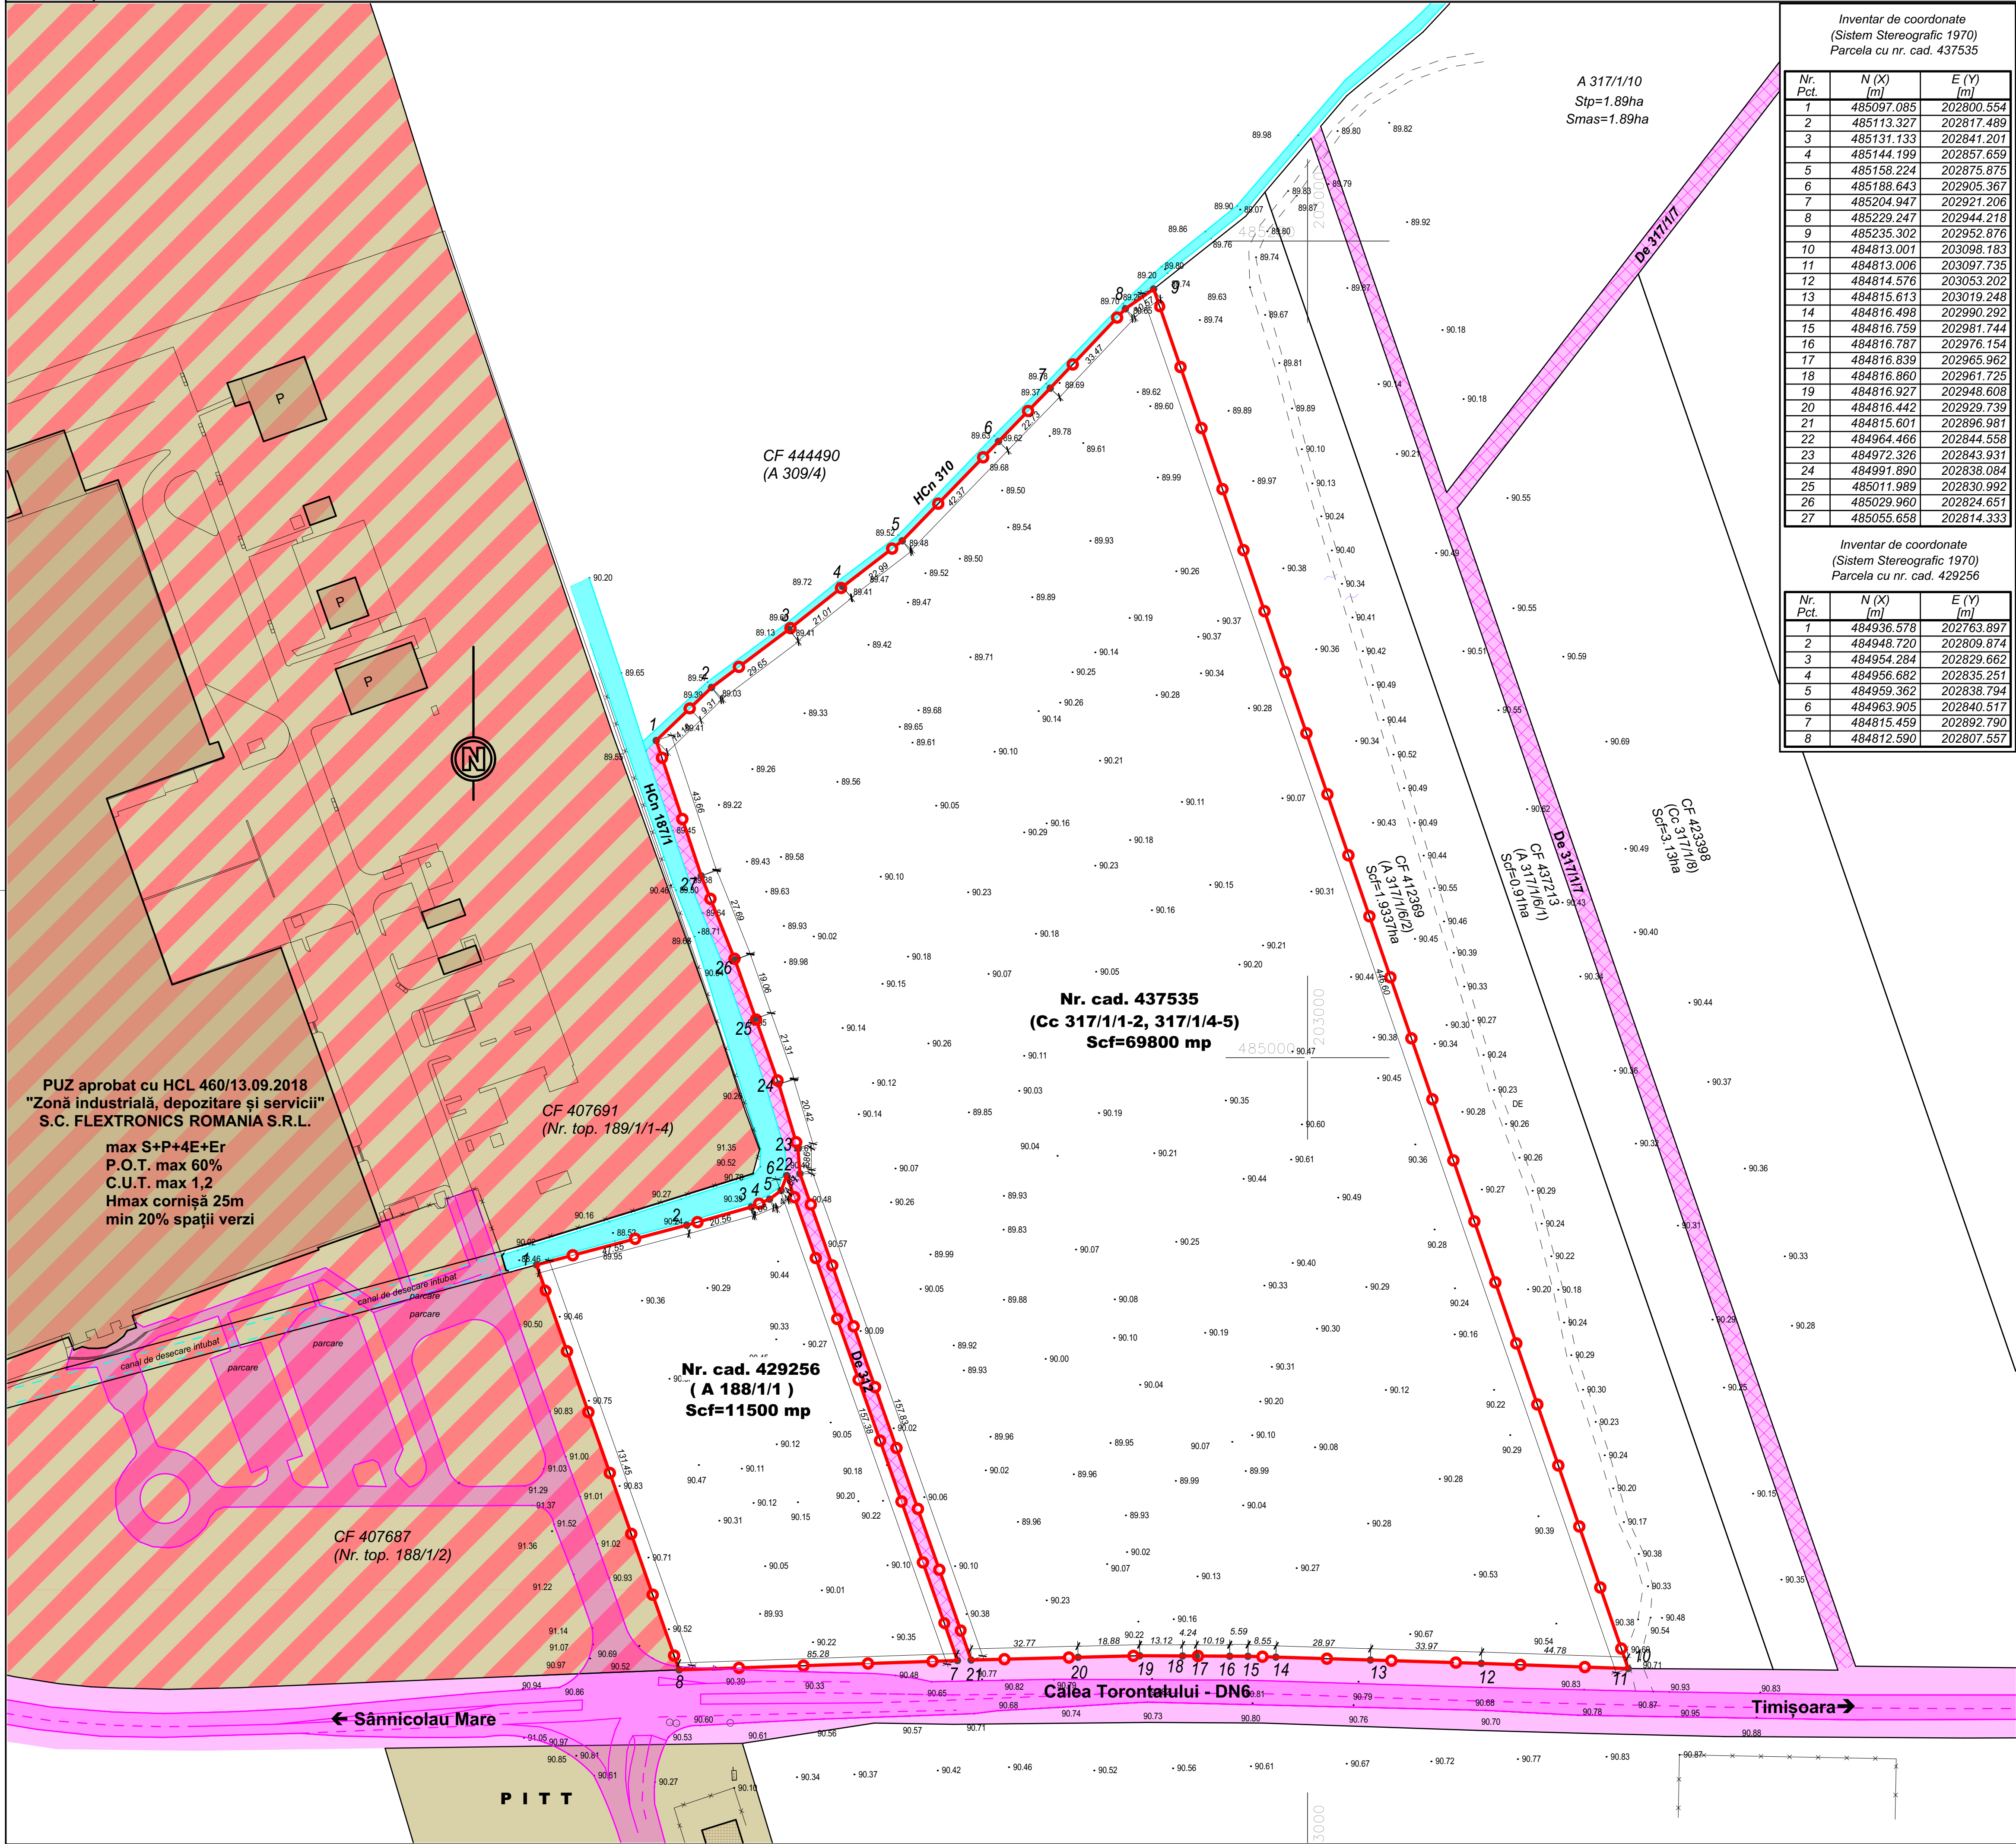


P.U.Z. "Dezvoltare zonă activități economice cu caracter industrial, instituții și servicii publice"

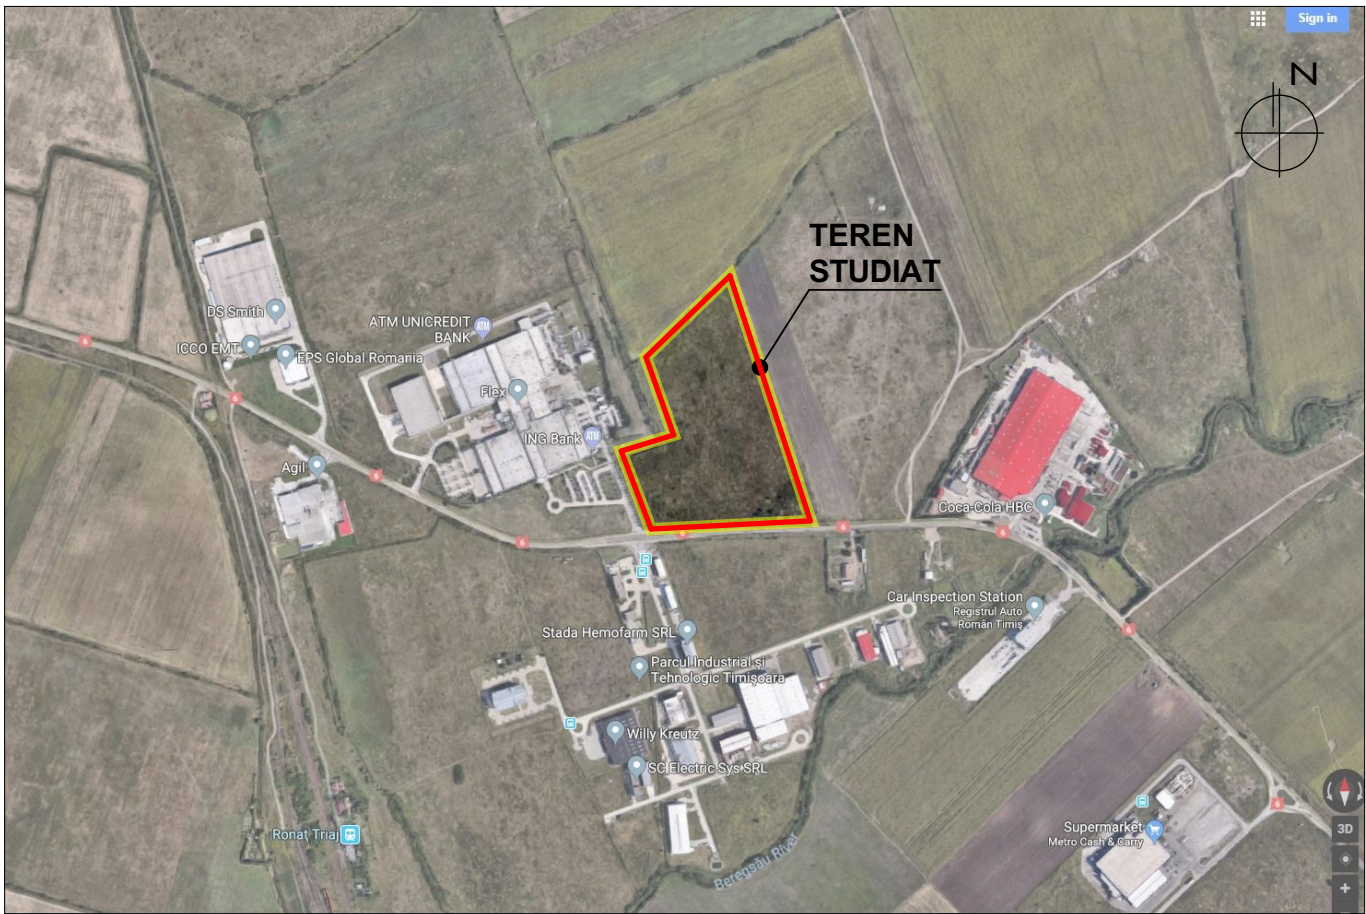

ÎNCADRARE ÎN P.U.G. TIMIȘOARA ÎN VIGOARE

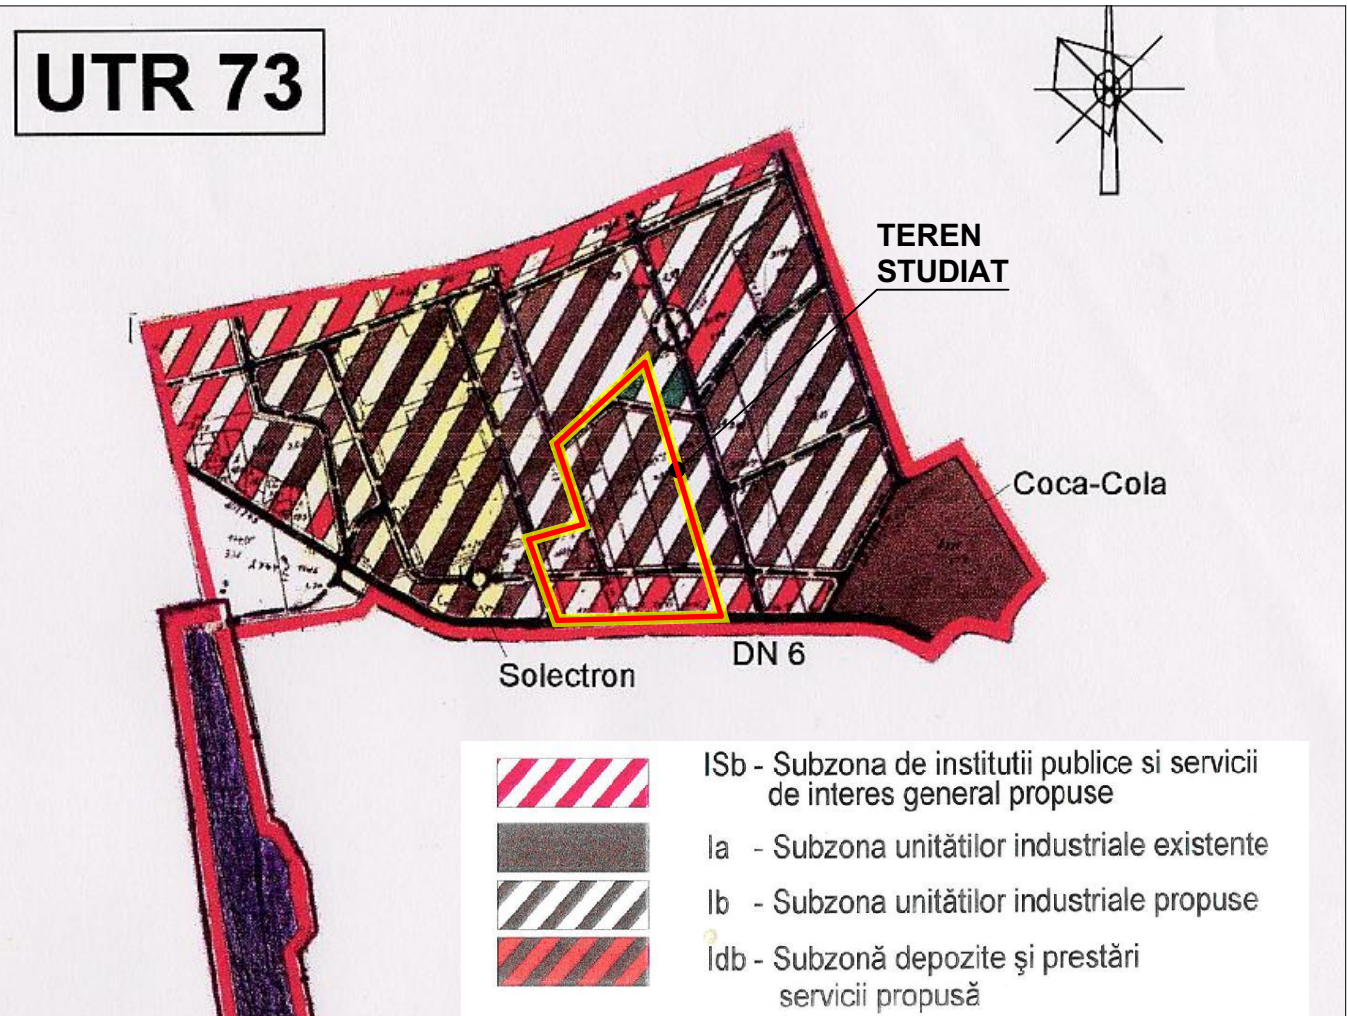

LEGENDA:

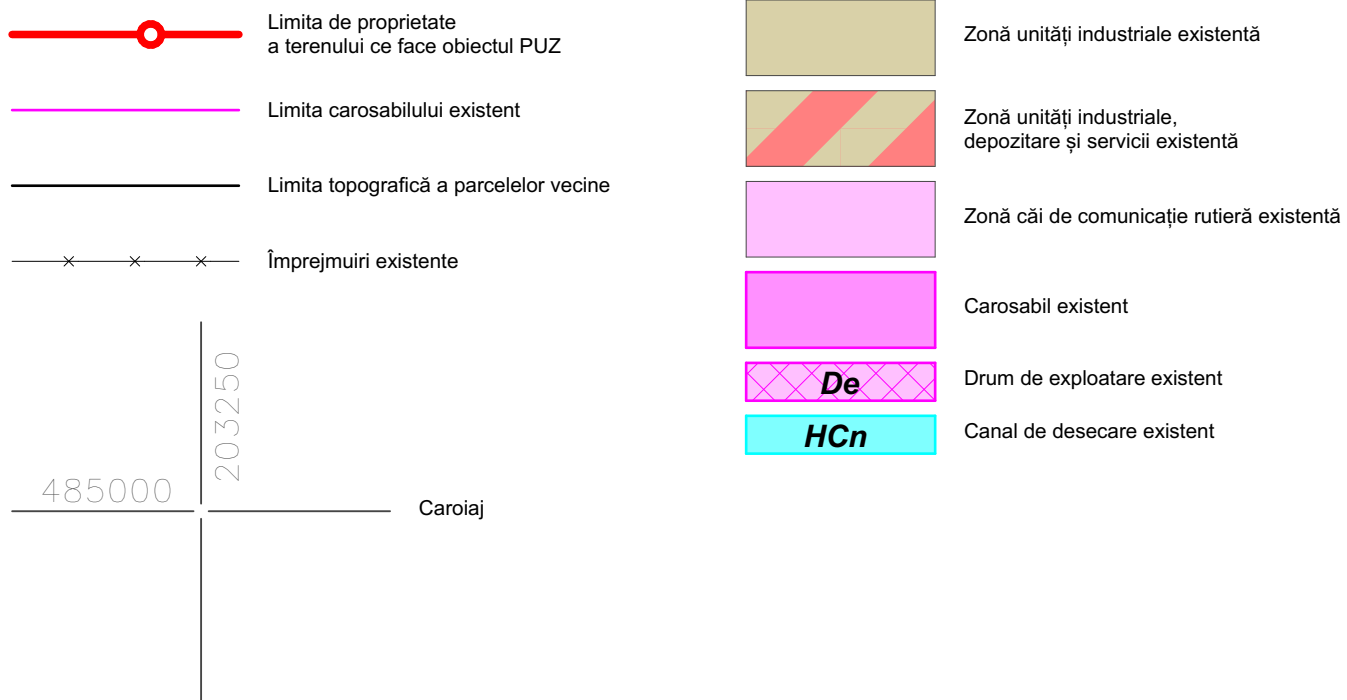

Specialist R.U.R.	arh. Georgeta Trîmbițaș	Nr. proiect:	P64/2014
Proiectant:	S.C. "POLIFORM" S.R.L. CUIJ 19005548 J35/2824/2006 tel. (+4) 0744 69 80 12, (+4) 0256 43 22 12 e-mail: office@poliform.ro Timișoara, str. București, nr. 19, sc. A, ap. 7	Denumire proiect:	PLAN URBANISTIC ZONAL "Dezvoltare zonă activități economice cu caracter industrial, instituții și servicii publice" Timișoara, Călea Torontalului - DN 6, jud. Timiș, CF 429256 și 437535
Seî proiect:	arh. Georgeta Trîmbițaș	Beneficiar:	S.C. A.D.M. UPSIDE S.R.L.
Proiectat:	arh. Alina Narița	Scara:	1:1000
Desenat:	arh. Alina Narița	Denumire planșă:	SITUAȚIA EXISTENTĂ
Verificat:	arh. Camil Mîlincu	Nr. planșă:	P64 - A03
		Data:	noiembrie 2018