


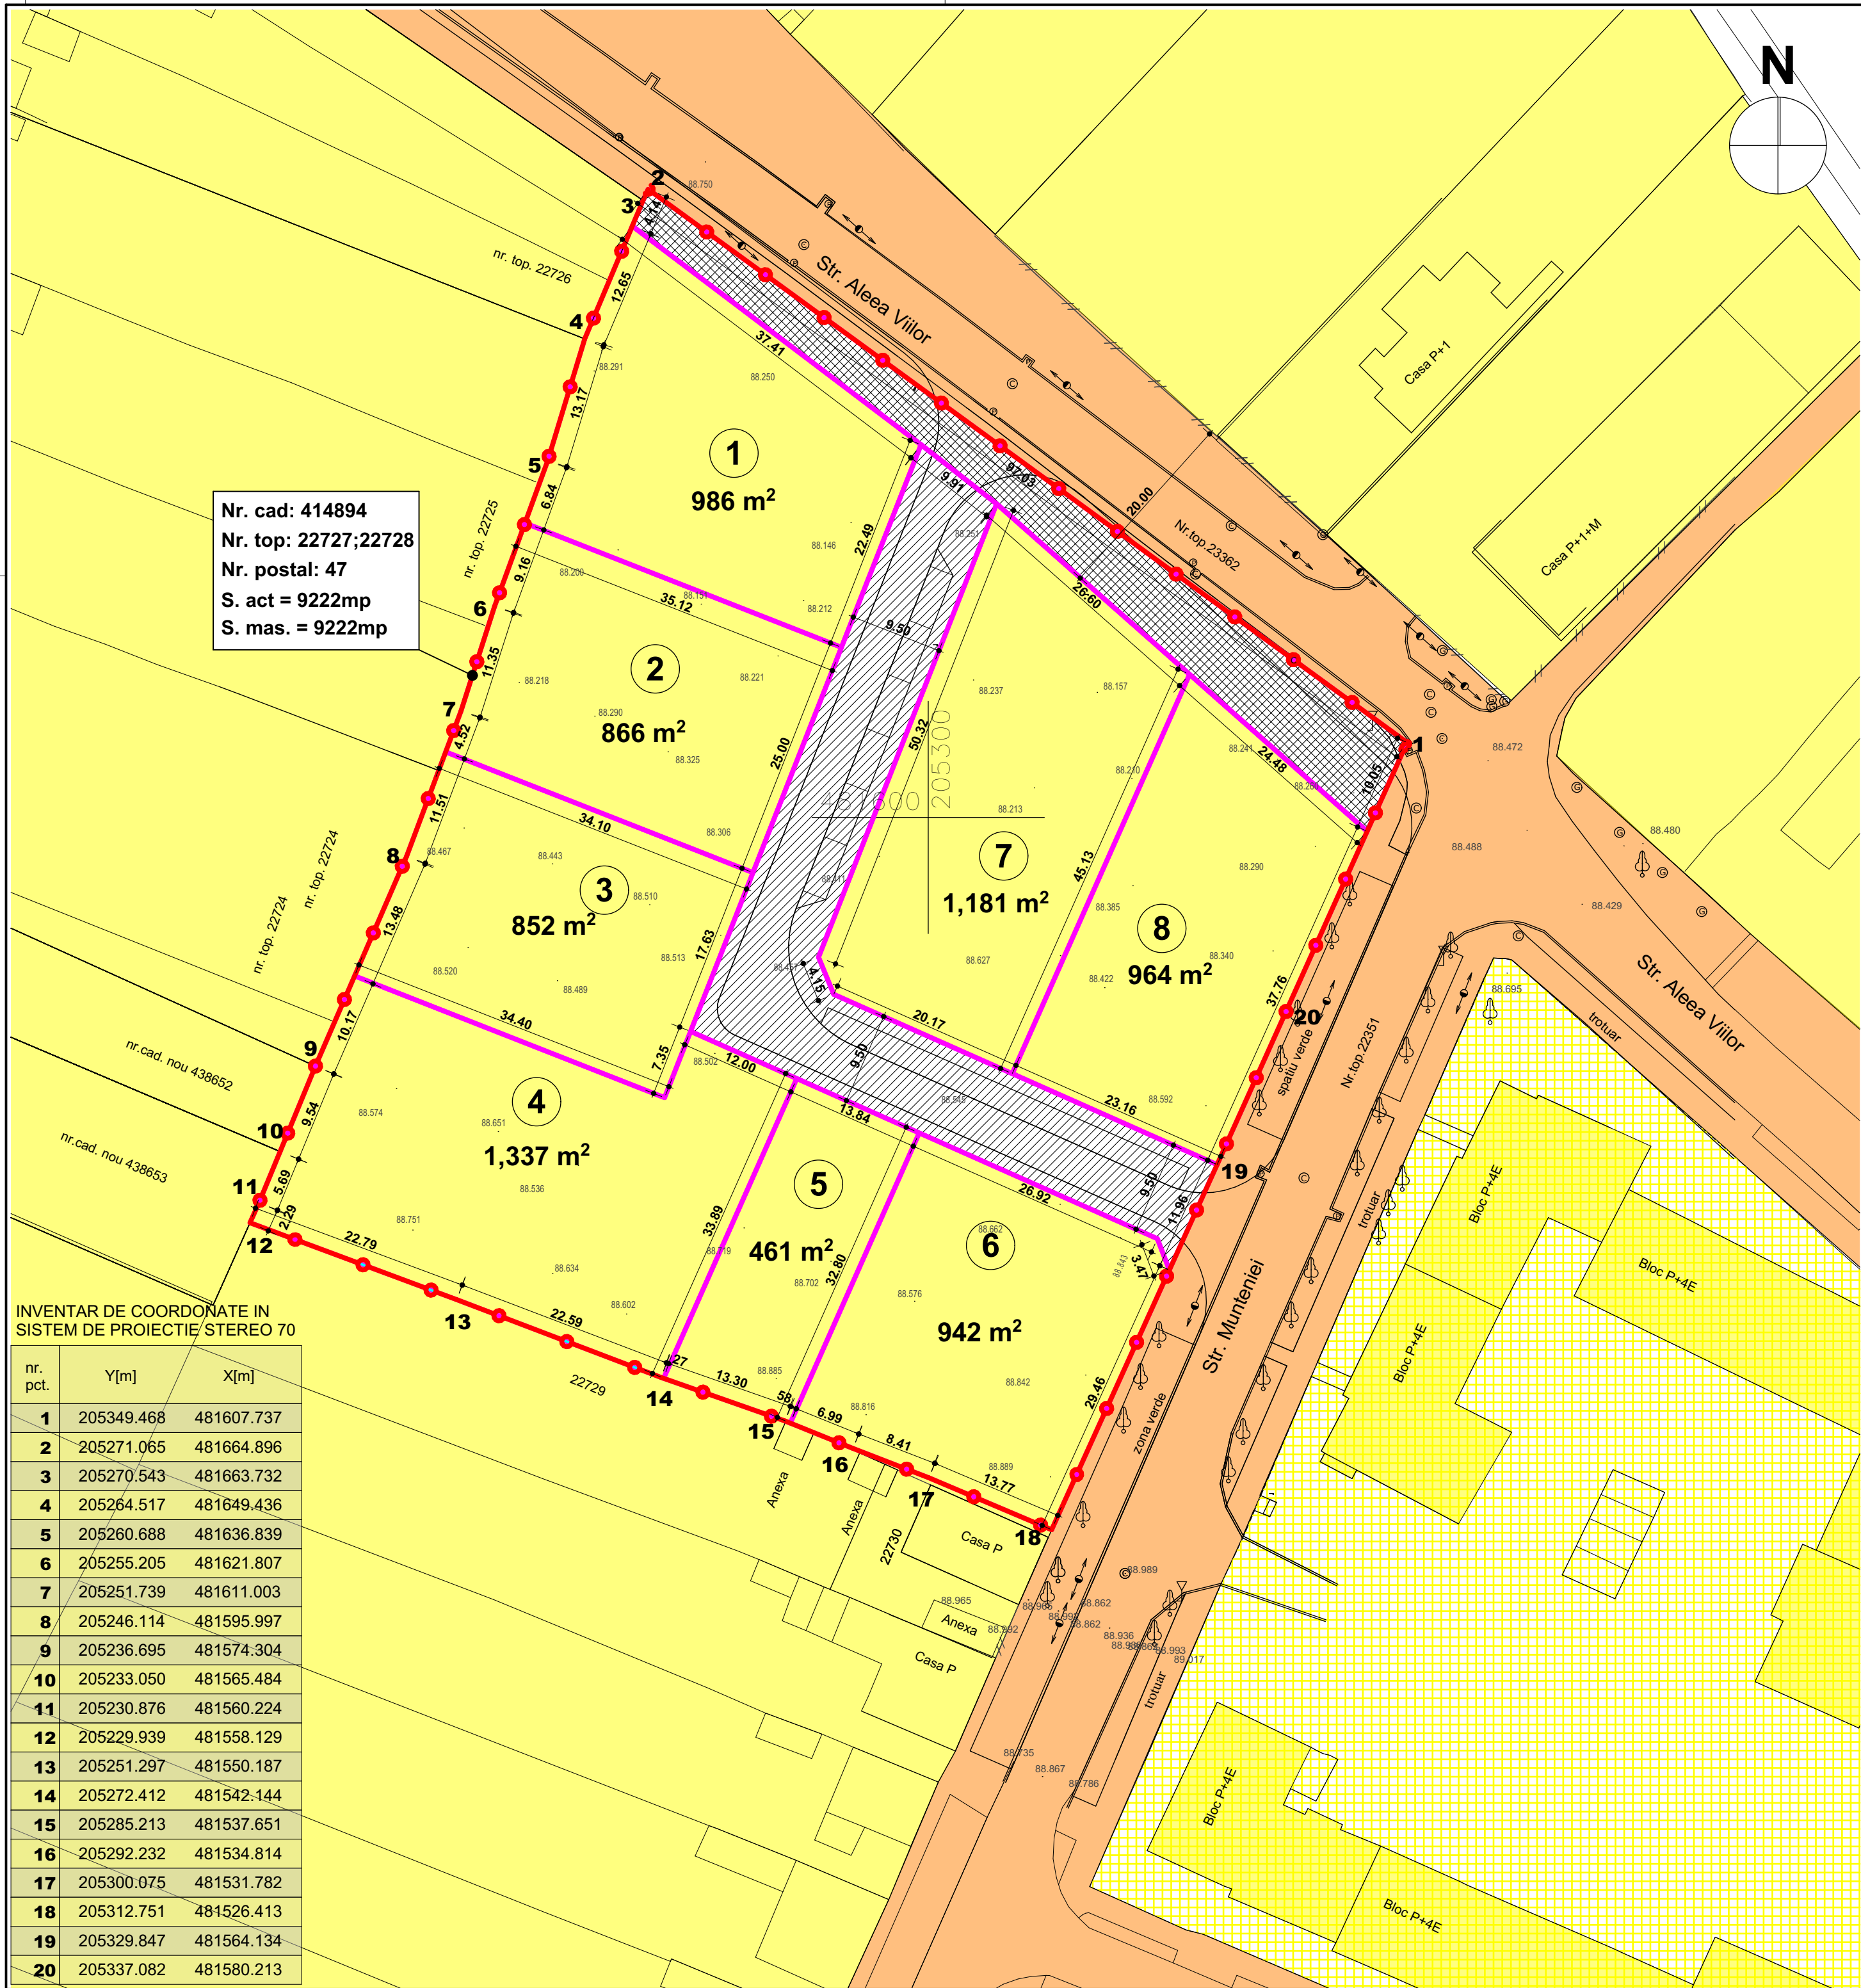

DEZVOLTARE ZONĂ LOCUINȚE COLECTIVE ȘI FUNCȚIUNI COMPLEMENTARE
- INTRAVILAN TIMIȘOARA

plan urbanistic zonal

EXTRAS P.U.G. TIMIȘOARA

LEGENDA:

Limita de proprietate a terenului studiat

Limita parcele propuse

Limită conform plan de CF

Împrejmuire existentă

☉

Cămin canalizare

☉

Cămin pluvial

☉

Răsuflător rețea gaz

Stâlp electric joasă tensiune

Indicator

Arbore

Teren proprietate privată a persoanelor fizice sau juridice

Terenuri proprietate publică de interes local

Terenuri aferente ansamblurilor de locuințe colective

Teren ce se intenționează a fi trecut în domeniul public în vederea asigurării prospectului stradal al Aleii Viilor (faza 1)

Teren ce se intenționează a fi trecut în domeniul public în vederea asigurării drumului public interior (faza 2)

CIRCULAȚIA TERENURILOR:

		EXISTENT		PROPUȘ	
Teren proprietate privată a persoanelor fizice sau juridice		9 222 mp	100,00%	7 589 mp	82,29%
Terenuri ce se intenționează a fi trecute în domeniul public	faza 1 - asigurare prospect Alea Viilor	-		582 mp	6,31%
	faza 2 - asigurare drum public interior	-		1 051 mp	11,40%
	faza 1 + 2	-		1 633 mp	17,71%
TOTAL		9 222 mp	100,00%	9 222 mp	100,00%

Specialist RUR:

arh. Georgeta Trîmbițaș

Proiectant:

S.C. ARHITECT TRÎMBIȚAȘ S.R.L.

Denumire proiect:

P.U.Z. "Dezvoltare zonă locuințe colective și funcțiuni complementare", Cf nr. 414894 Timișoara str. Munteniei, nr. 47, Timișoara, jud. Timiș,

Beneficiar:

Peppel Eva Leontine Theresia

Sef proiect:

arh. Georgeta Trîmbițaș

Proiectat:

arh. Georgeta Trîmbițaș

Desenat:

arh. Alina Narița

Verificat:

arh. Camil Milincu

Scara:

1:500

Data:

dec. 2016

Denumire planșă:

OBIECTIVE DE UTILITATE PUBLICĂ

Nr. planșă:

136 A04

Nr. pr.:

136/2015

Faza:

PUZ