


P.U.Z. HALA PRODUCTIE IND. NEPOLUANTA, COMER•, SERVICII, DEPOZITARE

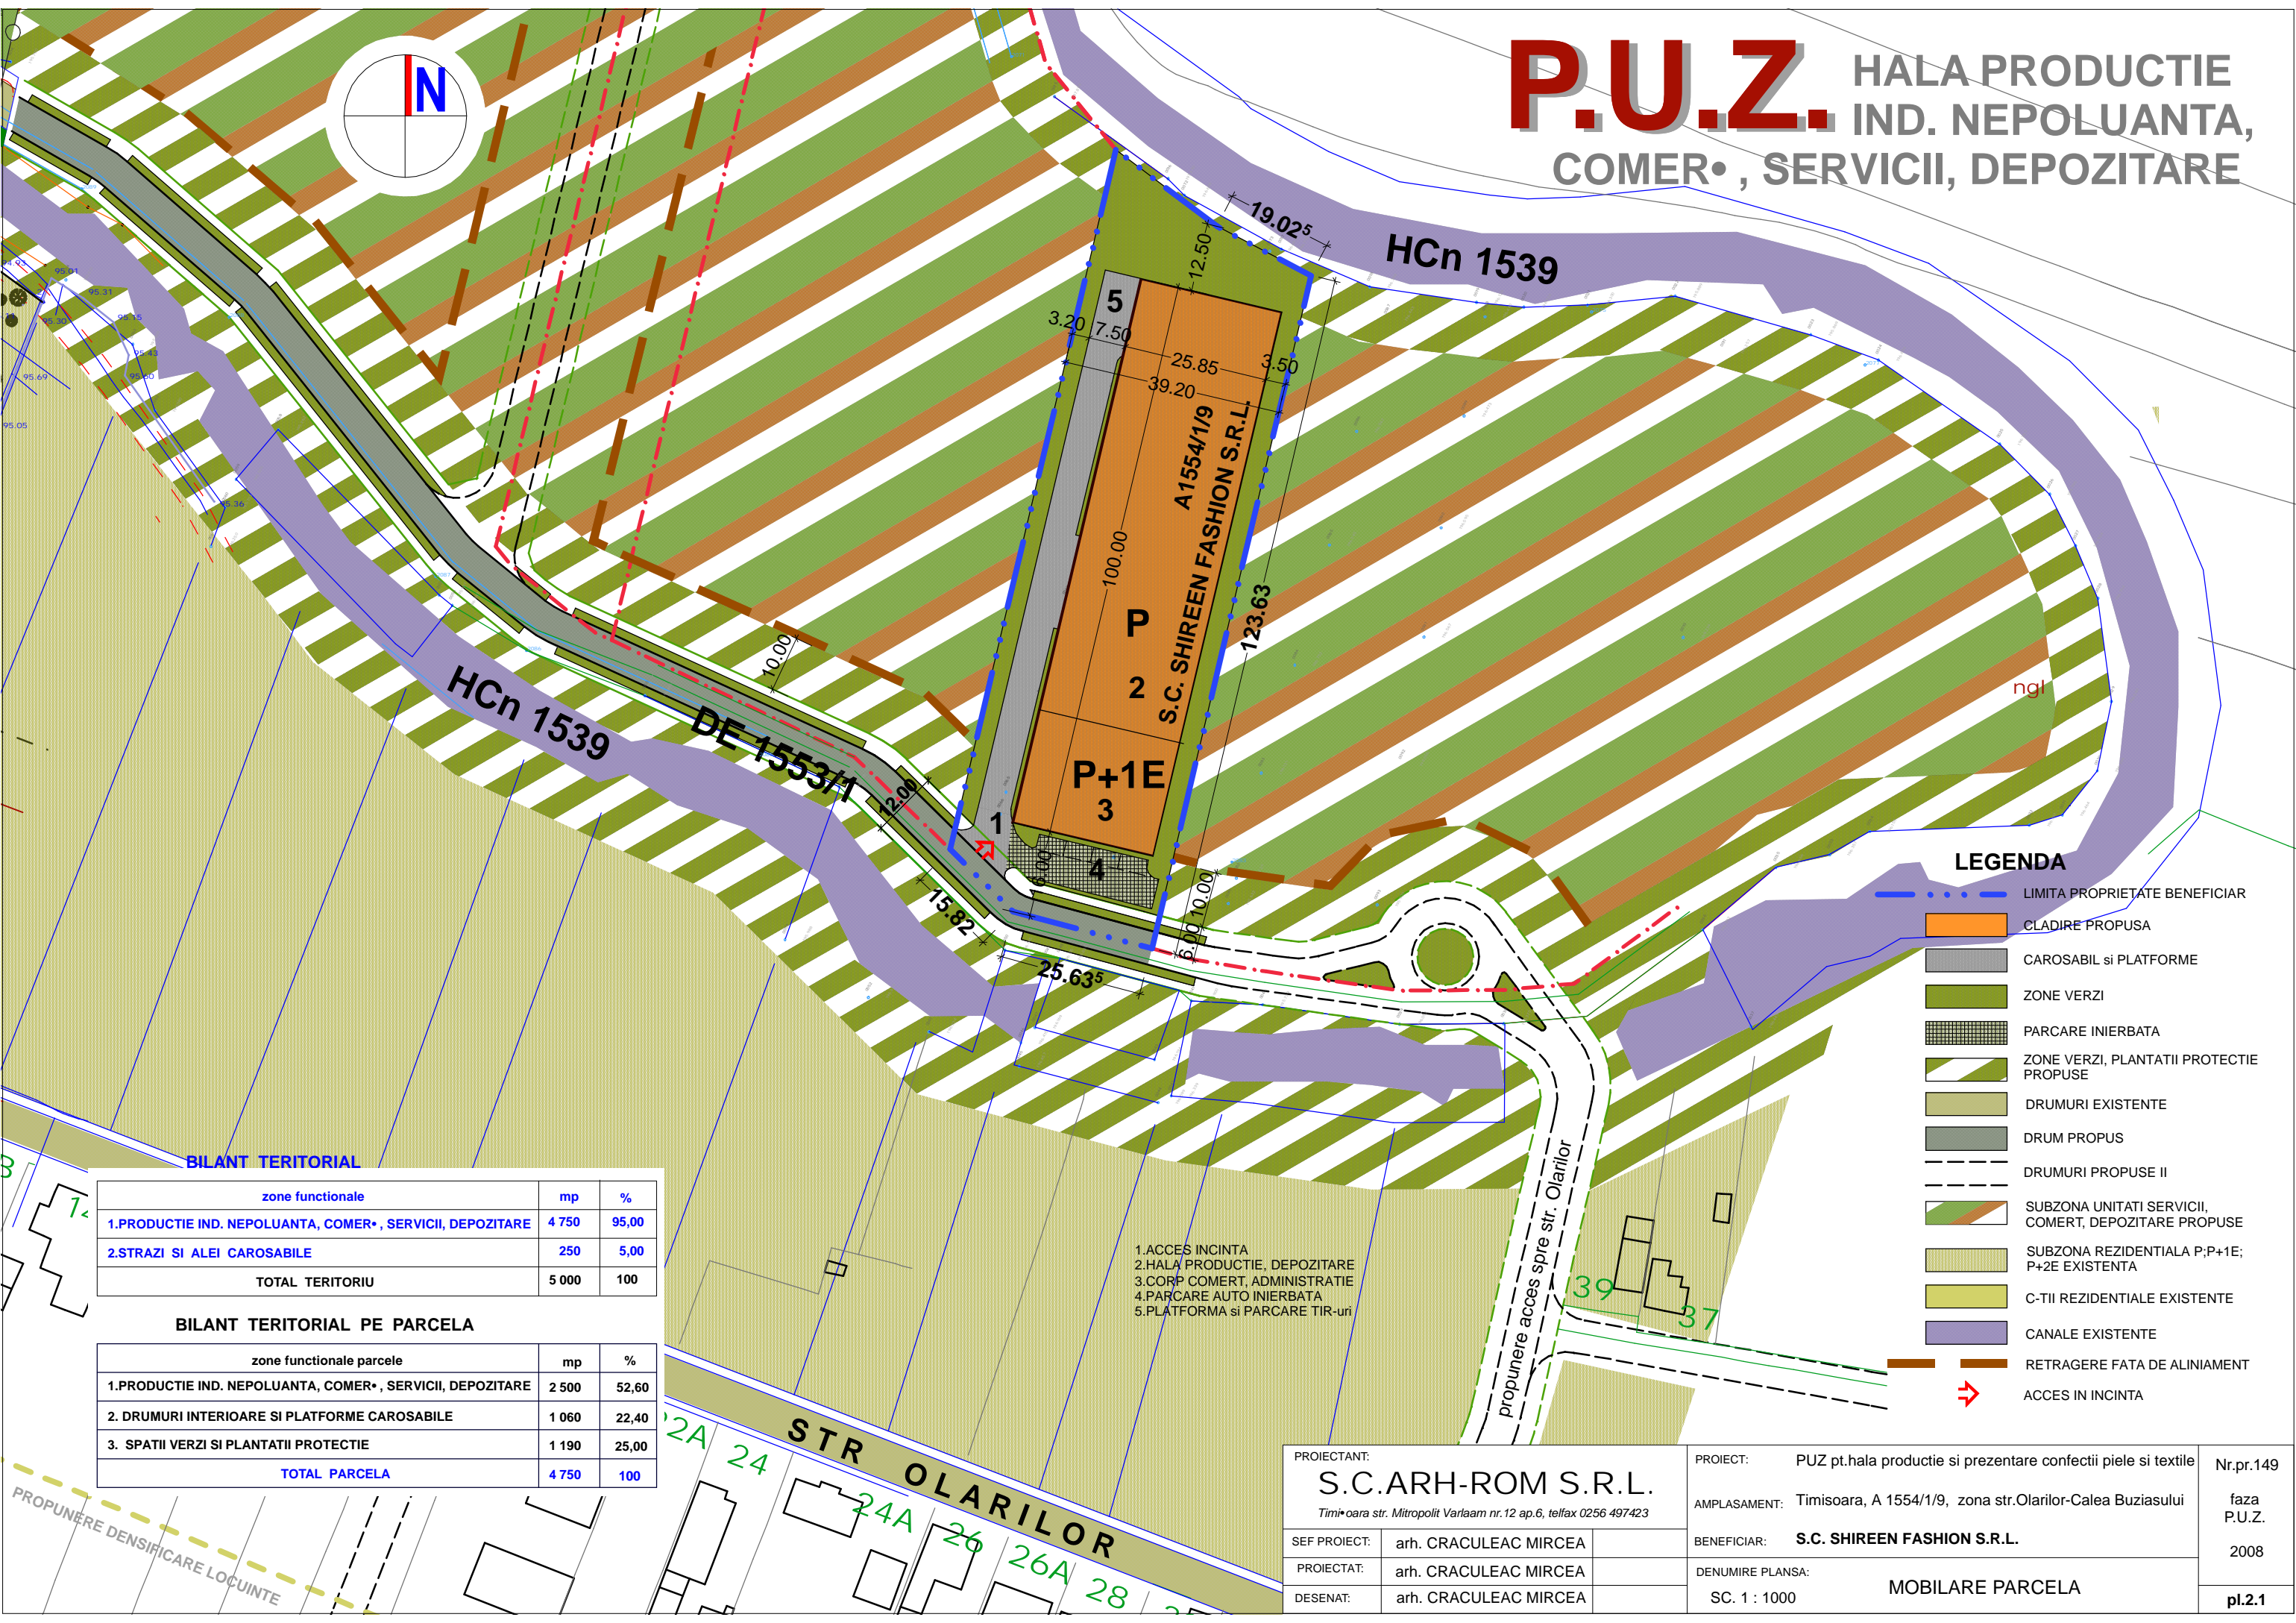

LEGENDA

- - - LIMITA PROPRIETATE BENEFICIAR
- CLADIRE PROPUISA
- CAROSABIL SI PLATFORME
- ZONE VERZI
- PARCARE INIERBATA
- ZONE VERZI, PLANTATII PROTECTIE PROPUSE
- DRUMURI EXISTENTE
- DRUM PROPUS
- DRUMURI PROPUSE II
- SUBZONA UNITATI SERVICII, COMERT, DEPOZITARE PROPUSE
- SUBZONA REZIDENTIALA P;P+1E; P+2E EXISTENTA
- C-TII REZIDENTIALE EXISTENTE
- CANALE EXISTENTE
- RETRAGERE FATA DE ALINIAMENT
- ➔ ACCES IN INCINTA

- 1. ACCES INCINTA
- 2. HALA PRODUCTIE, DEPOZITARE
- 3. CORP COMERT, ADMINISTRATIE
- 4. PARCARE AUTO INIERBATA
- 5. PLATFORMA SI PARCARE TIR-uri

BILANT TERITORIAL

zone functionale	mp	%
1. PRODUCTIE IND. NEPOLUANTA, COMER•, SERVICII, DEPOZITARE	4 750	95,00
2. STRAZI SI ALEI CAROSABILE	250	5,00
TOTAL TERITORIUM	5 000	100

BILANT TERITORIAL PE PARCELA

zone functionale parcele	mp	%
1. PRODUCTIE IND. NEPOLUANTA, COMER•, SERVICII, DEPOZITARE	2 500	52,60
2. DRUMURI INTERIOARE SI PLATFORME CAROSABILE	1 060	22,40
3. SPATII VERZI SI PLANTATII PROTECTIE	1 190	25,00
TOTAL PARCELA	4 750	100

PROIECTANT: S.C. ARH-ROM S.R.L.
 Timișoara str. Mitropolit Varlaam nr. 12 ap.6, tel/fax 0256 497423

SEF PROIECT:	arh. CRACULEAC MIRCEA
PROIECTAT:	arh. CRACULEAC MIRCEA
DESENAT:	arh. CRACULEAC MIRCEA

PROIECT:	PUZ pt.hala productie si prezentare confecții piele si textile	Nr.pr.149
AMPLASAMENT:	Timisoara, A 1554/1/9, zona str.Olarilor-Calea Buziasului	faza P.U.Z.
BENEFICIAR:	S.C. SHIREEN FASHION S.R.L.	2008
DENUMIRE PLANSĂ:	MOBILARE PARCELA	pl.2.1
SC. 1 : 1000		

PROPUNERE DENSIFICARE LOCUINTE