



SELGROS

BIROURI P+1E

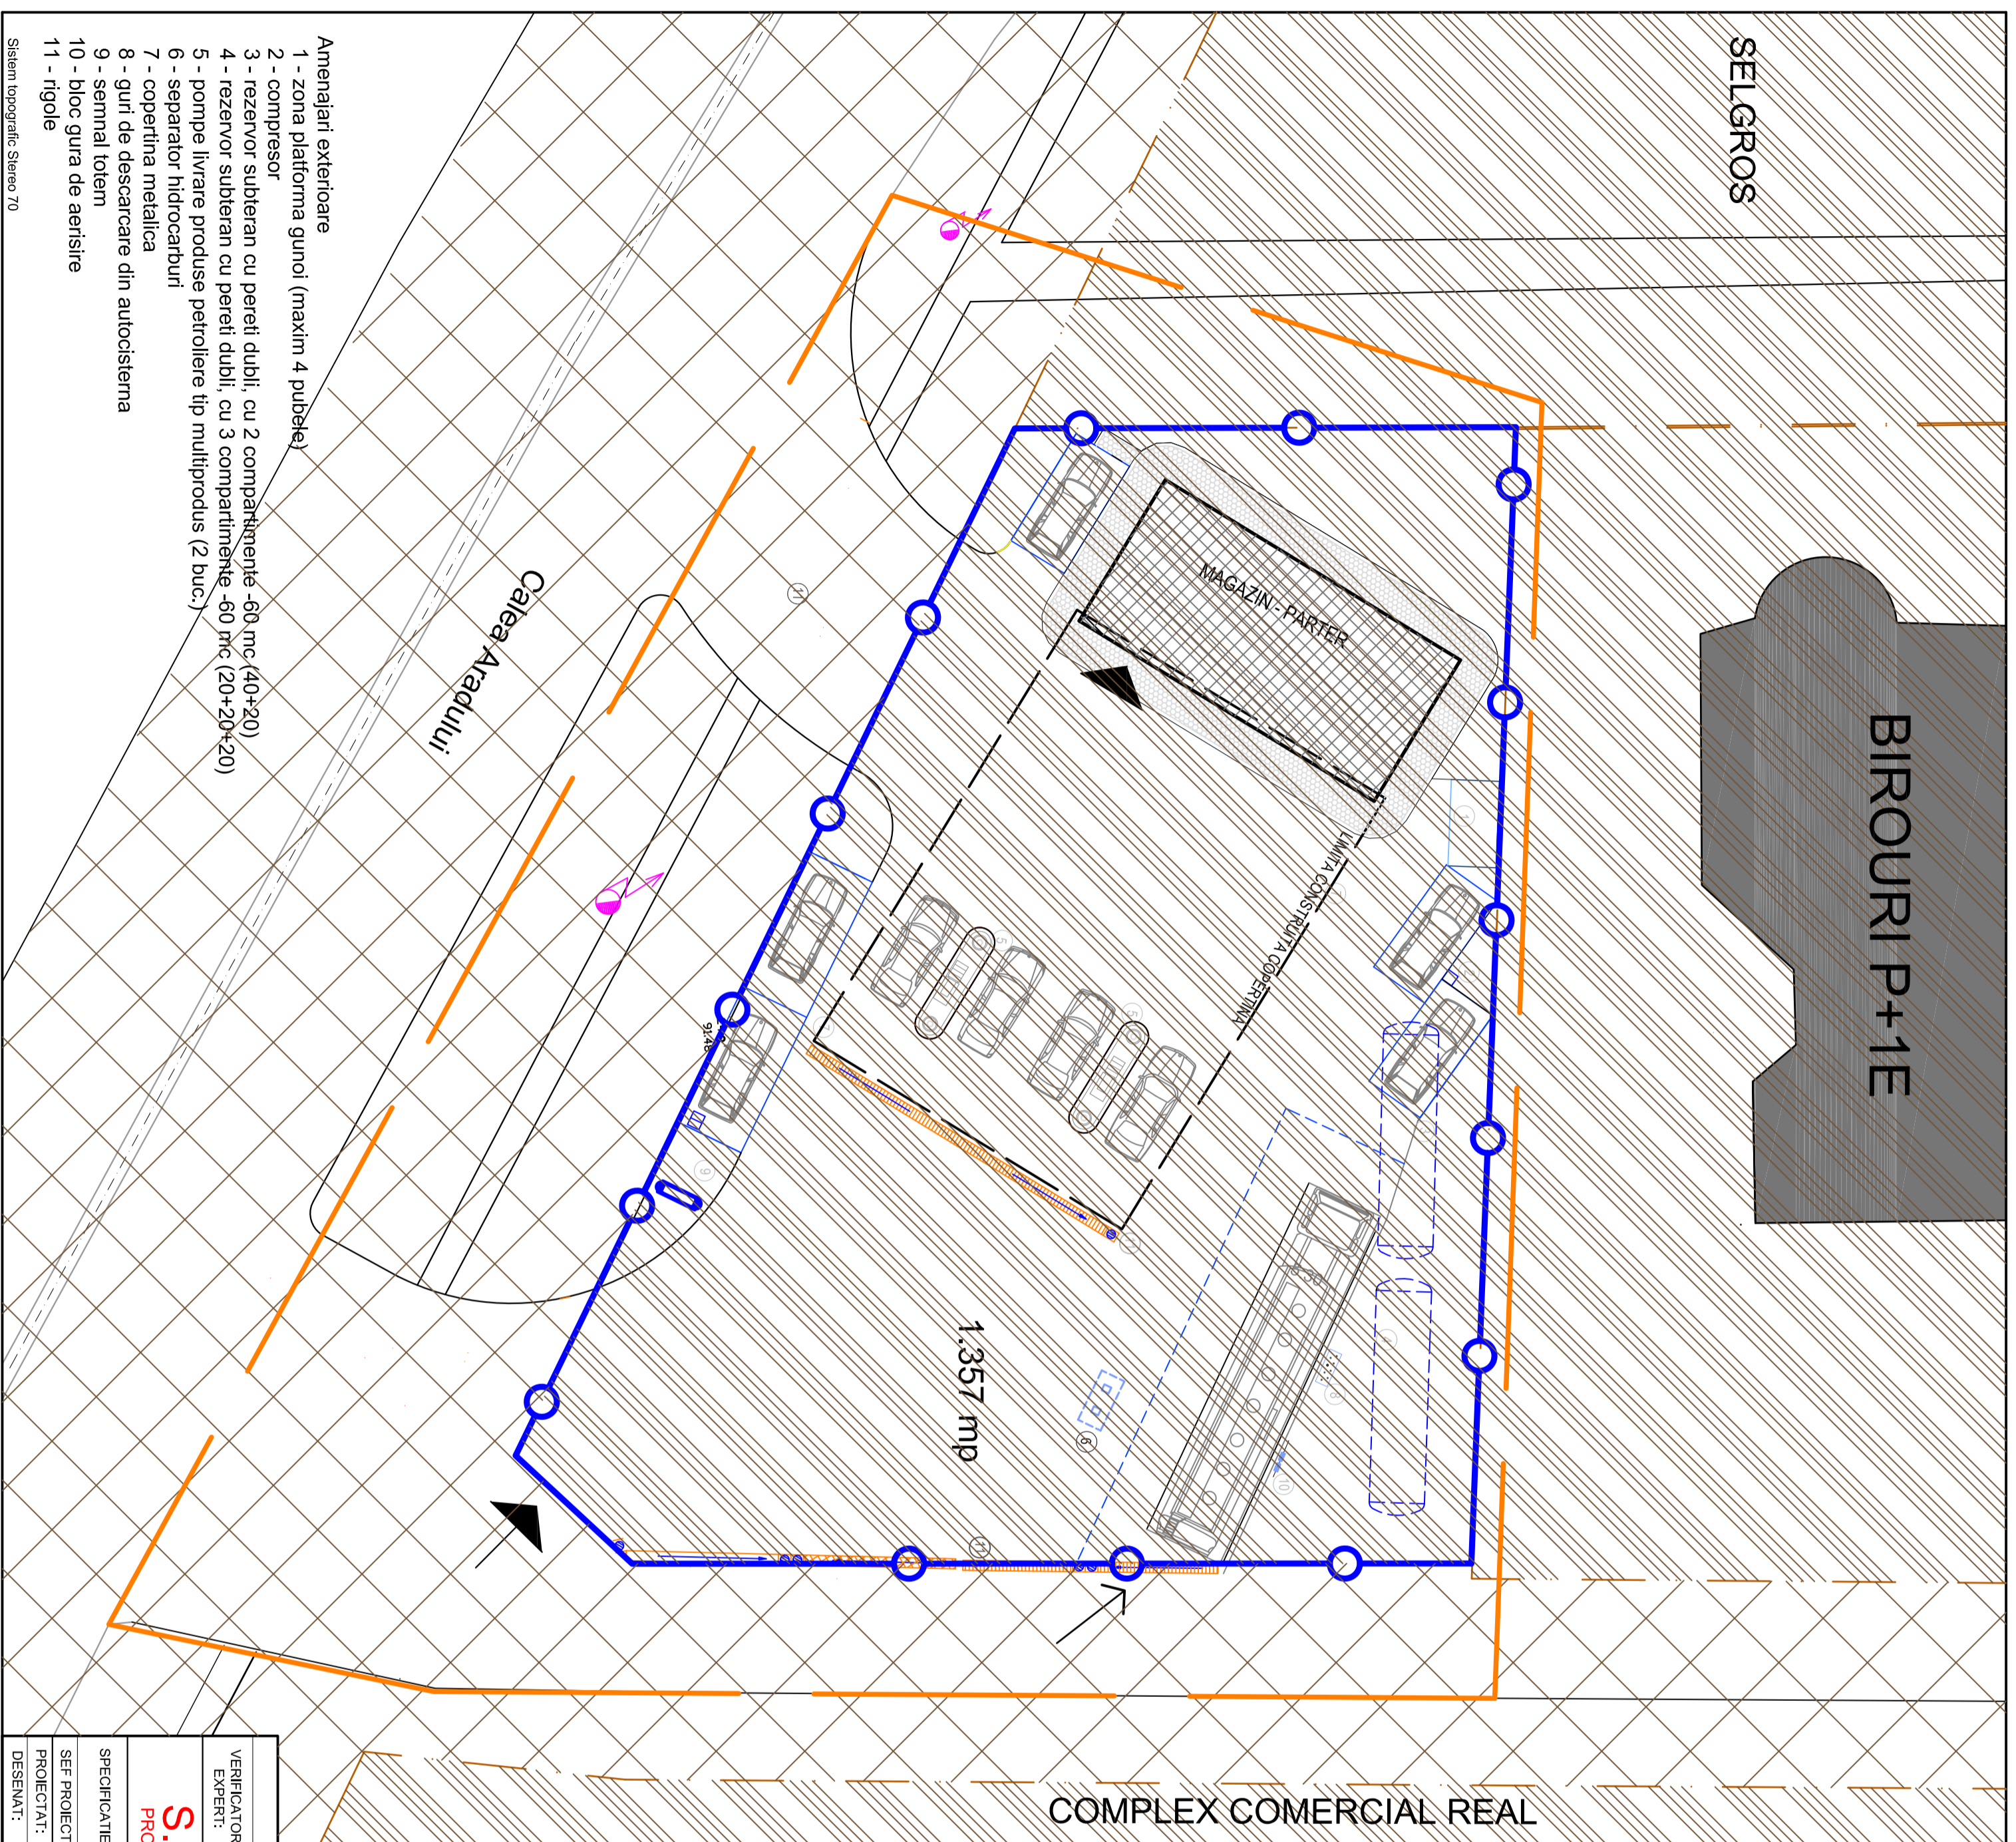

P.U.D.

STATIE DE CARBURANTI MOL TIMISOARA - ARADULUI

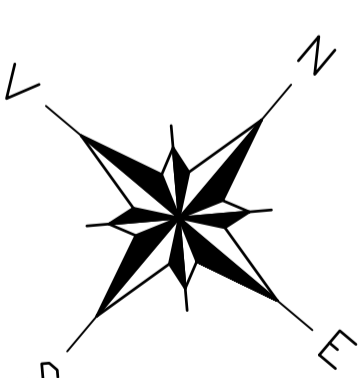

BILANT TERITORIAL
SUPRAFATA PARCELELOR STUDIATE: 1357mp

ZONE FUNCTIONALE	EXISTENT	PROPOS	
S. mp	%	S. mp	%
CONSTRUCTIBILIA SOL	0	92	6,8%
SPATII VERZI	1357	290	21,4%
CIRCULatii	0	975	71,8%
TOTAL MP PUD	1357	1357	100%

POT	0,0%	6,8%
CUT	0,0	0,07

LEGENDA

LIMITE

- Limitea zona studiata prin PUD
- Limitea proprietate conform CF
- Limitea proprietate privata a beneficiarului
- Limitea zona construita

ZONIFICARE

- Proprietate privata
- Proprietatea statului pt. utilitatea publica

- Amenajari exterioare
- 1 - zona platforma gunoi (maxim 4 pubele)
 - 2 - compresor
 - 3 - rezervor subteran cu pereti dubli, cu 2 compartimente -60 mc (40+20)
 - 4 - rezervor subteran cu pereti dubli, cu 3 compartimente -60 mc (20+20+20)
 - 5 - pompe livrare produse petroliere tip multiproducs (2 buc.)
 - 6 - separator hidrocarburi
 - 7 - copertina metalica
 - 8 - guri de descarcare din autoscisterna
 - 9 - semnal totem
 - 10 - bloc gura de aerisire
 - 11 - rigole

Sistem topografic Stereao 70

VERIFICATOR EXPERT:	NUME:	SEMNATURA:	CERINTA:	REFERAT/EXPERTIZA NR./DATA:
S.C. SIRIUS PROIECTARE STUDIIL S.R.L.				
SPECIFICATIE:	NUME:	SEMNATURA:	Scara:	Titlu proiectului:
SEF PROIECT:	Ing. G. Ciocca		1:200	Statie de distributie carburanti MOL ROMANIA, PETROLEUM PRODUCTS S.R.L.
PROIECTAT:	Ing. M. N. Tandasescu		Data:	Beneficiar:
DESEINAT:	Ing. V. Barnart		20.08.2007	MOL ROMANIA, Timisoara, Calea Aradului
				CIRCULATIA TERENURILOR
				Proiect nr. PUD
				Planşa nr. A3