


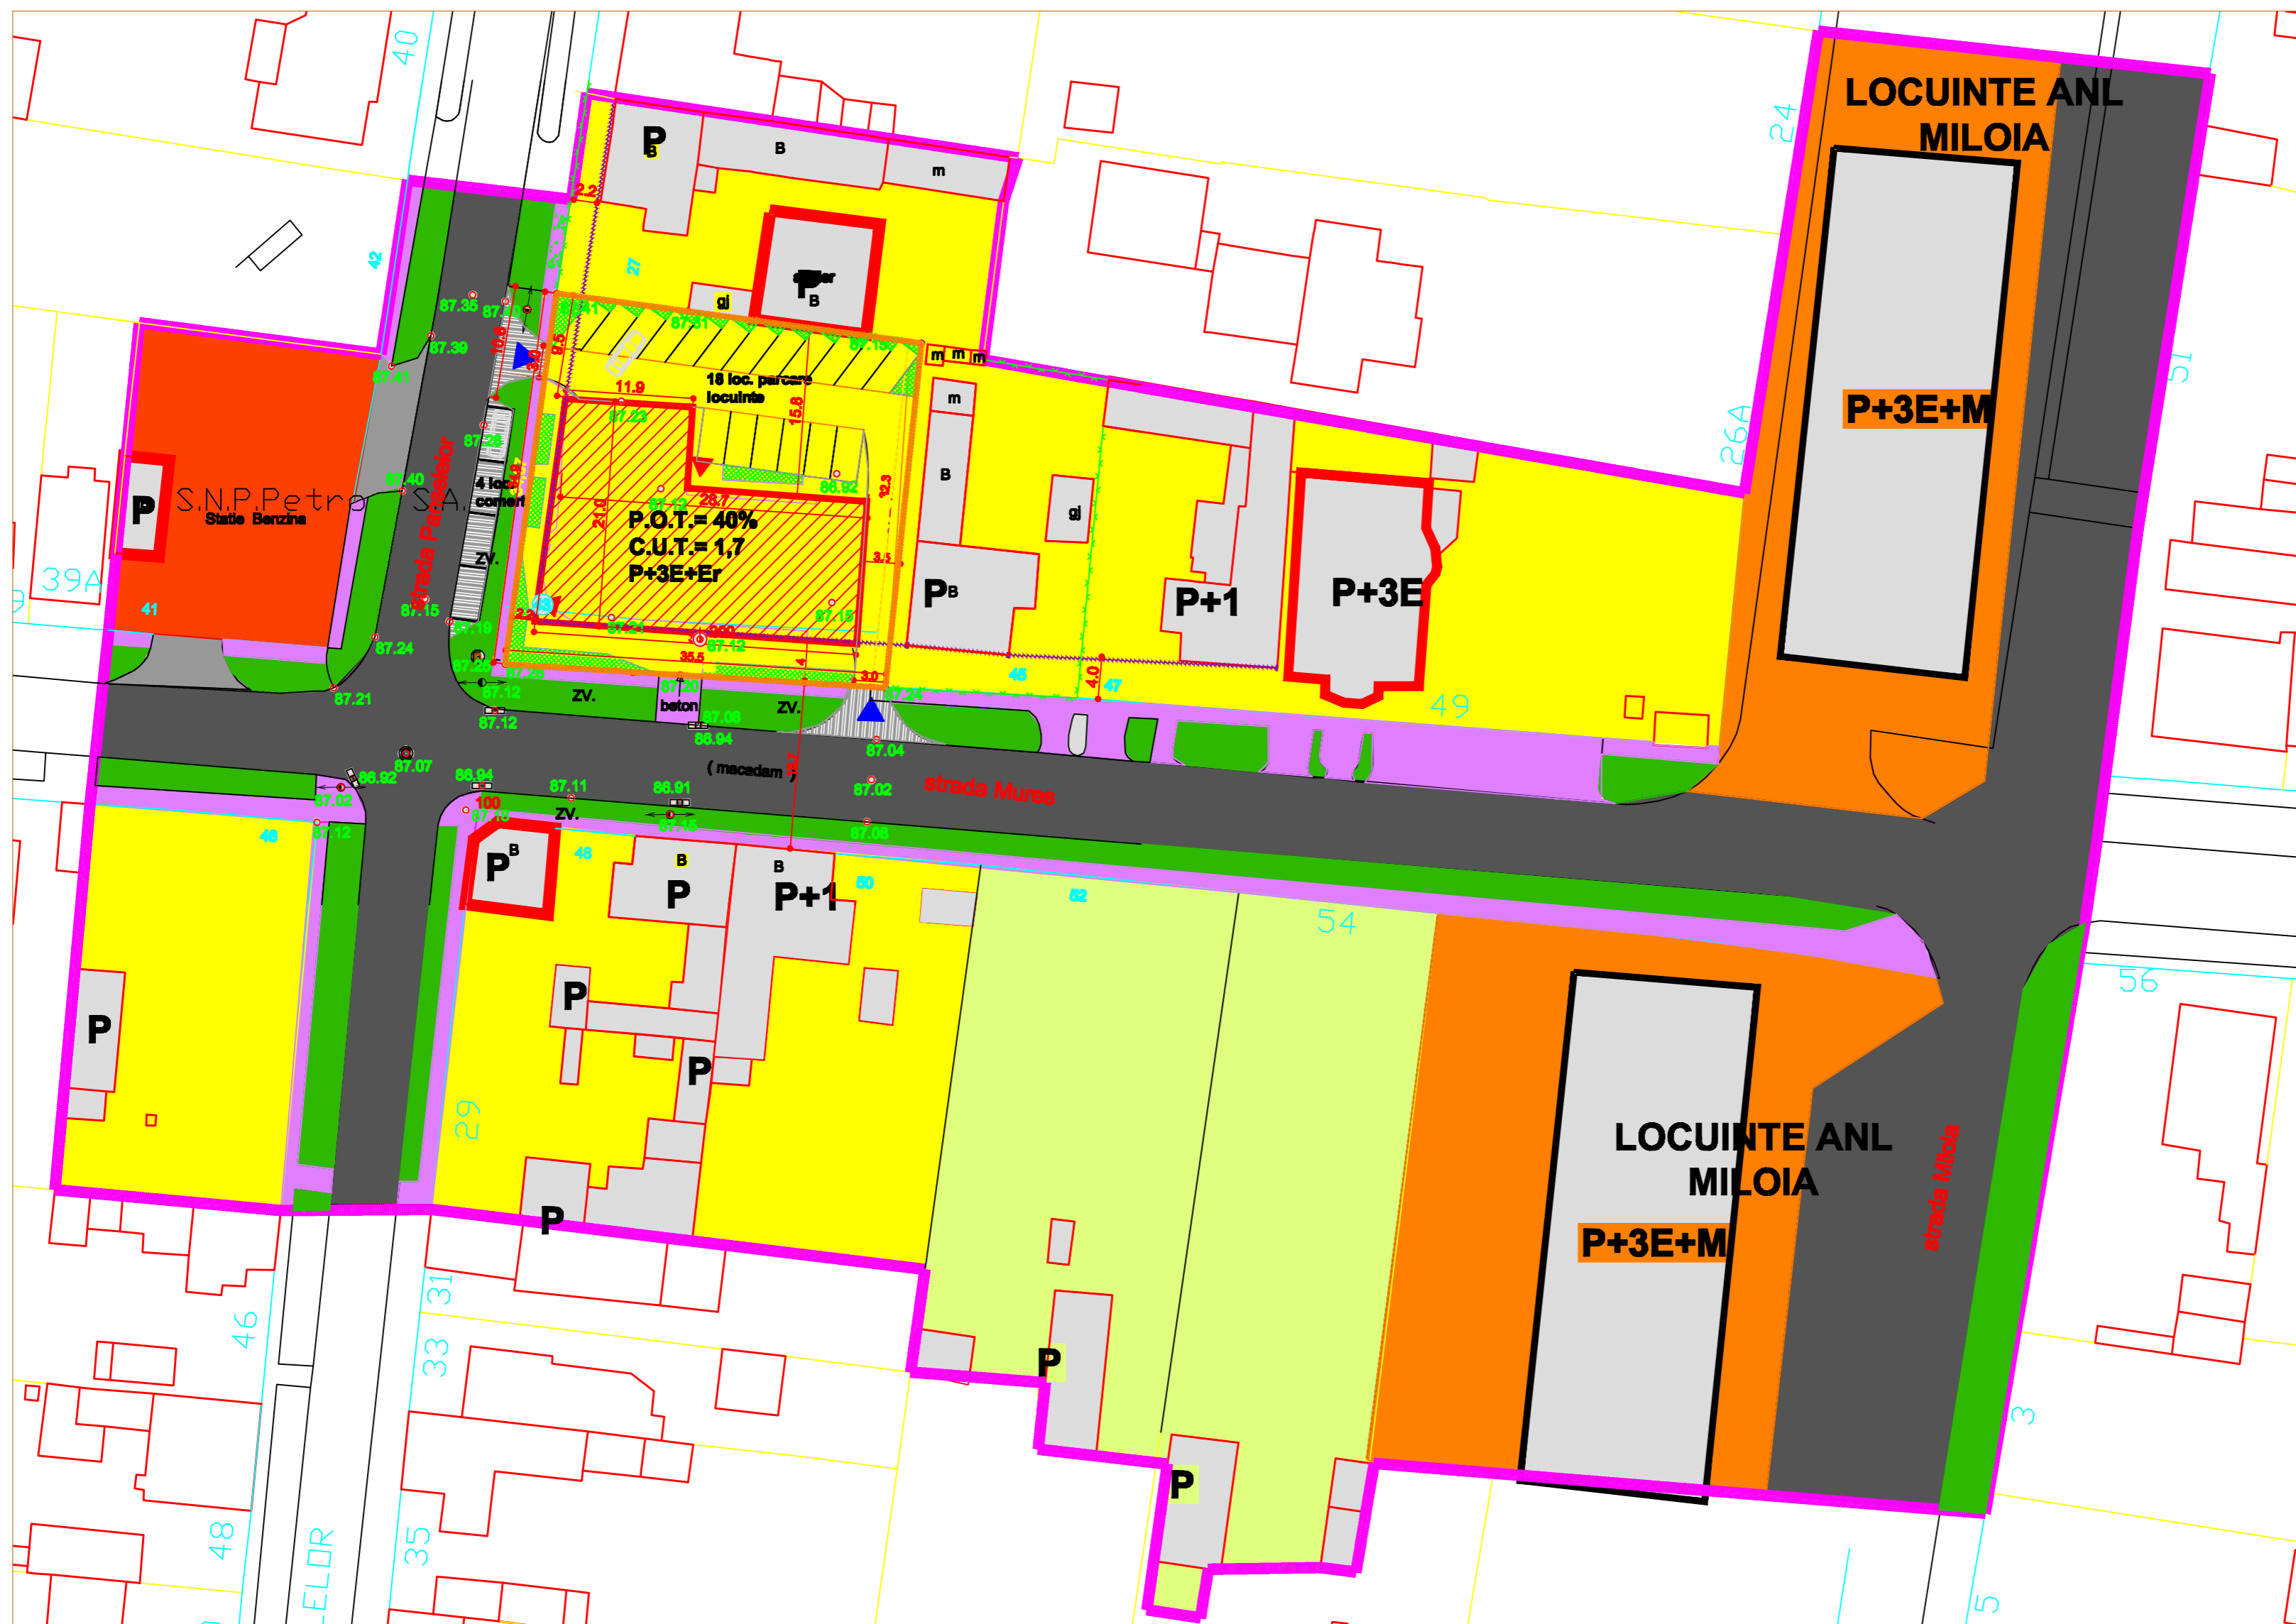

**P.U.D. MODIFICARE REGIM DE INALTIMELA CONSTRUCTIE BLOC DE LOCUINTE**  
**CU A.C. nr. 2024 din 11.08.2006 de la**  
**S+P+2E+M la P+3E+Er, TIMISOARA, Strada Mureș, nr.43**



- LEGENDA**
- limita zona studiata
  - limita parcelei reglementate
  - zona locuire individuala, regim inaltime max.P+2
  - zona locuire colectiva maxim P+4
  - zona locuinte cu parcele tip vagon
  - constructii existente
  - functiuni de servicii si comert
  - spatii verzi
  - circulatii auto
  - circulatii pietonale
  - alinierea maxima a cladirilor propuse
  - suprafata edificabila
  - spatii verzi propuse si amenajari aferente
  - parcarei propuse si accese de pe domeniul public
  - ▶ accese pe parcela
  - ▶ accese in cladire

| FUNCTIUNI           | EXISTENTE mp. | %          | PROPUSE mp. | %          |
|---------------------|---------------|------------|-------------|------------|
| LOCUINTE,           | -             | -          | 401         | 35         |
| SERVICII SI COMERT  | -             | -          | 635         | 54         |
| PARCARI, CIRCULATII | 1187          | 100        | 102         | 11         |
| SPATII VERZI        |               |            |             |            |
| <b>TOTAL</b>        | <b>1187</b>   | <b>100</b> | <b>1187</b> | <b>100</b> |

|                    |  |                                 |  |           |  |            |  |  |  |
|--------------------|--|---------------------------------|--|-----------|--|------------|--|--|--|
| VERIFICATOR/EXPERT |  | NUME                            |  | SEMNATURA |  | CERINTA    |  | REFERAT/EXPERTIZA NR./DATA                       |  |
| sc coloana1 srl    |  | timisoara str capitan dan nr.40 |  |           |  |            |  | CIURAR NICOLAE<br>strada Mureș, nr.43, TIMISOARA |  |
| SPECIFICATIE       |  | NUME                            |  | SEMNATURA |  | SCALA      |  | nr. proiect                                      |  |
| SEF PROIECT        |  | arhitect LIVIU BOJIC            |  |           |  | 1/500      |  | 06.2007  |  |
| PROIECTANT         |  | arhitect LIVIU BOJIC            |  |           |  | data       |  | FAZA   |  |
| DESEINAT           |  | arhitect LIVIU BOJIC            |  |           |  | Iunie 2007 |  | PUD  |  |
|                    |  |                                 |  |           |  |            |  | nr. planșă                                       |  |
|                    |  |                                 |  |           |  |            |  | 3  |  |