P.U.Z. - CONSTRUIRE HALA PRODUCTIE, DEPOZITARE, ZONA ADMINISTRATIVA SI SERVICII

STRADA OVIDIU COTRUS (INEL IV) CF427419, CF427431

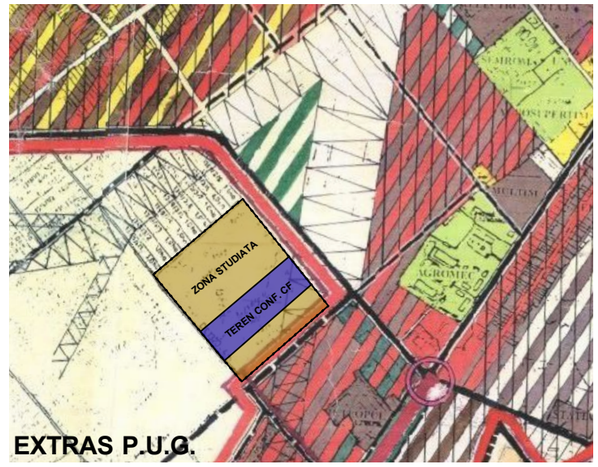

LEGENDĂ

- LIMITĂ INTRAVILAN EXISTENT ÎN P.U.G.
- LIMITĂ ZONĂ STUDIATĂ
- LIMITĂ PARCELĂ CONFORM PLAN CADASTRAL
- TEREN DOMENIU PUBLIC DE INTERES LOCAL
- TEREN DOMENIU PRIVAT
- TEREN CE TRECE DIN DOMENIU PRIVAT IN DOMENIU PUBLIC DE INTERES LOCAL

Terenul cu suprafața de 220mp ce se intenționează a fi trecut în domeniul public a unității administrativ-teritoriale, pentru lărgirea drumului De 1324/3

Terenul cu suprafața de 260mp ce se intenționează a fi trecut în domeniul public a unității administrativ-teritoriale, pentru lărgirea drumului De 1320

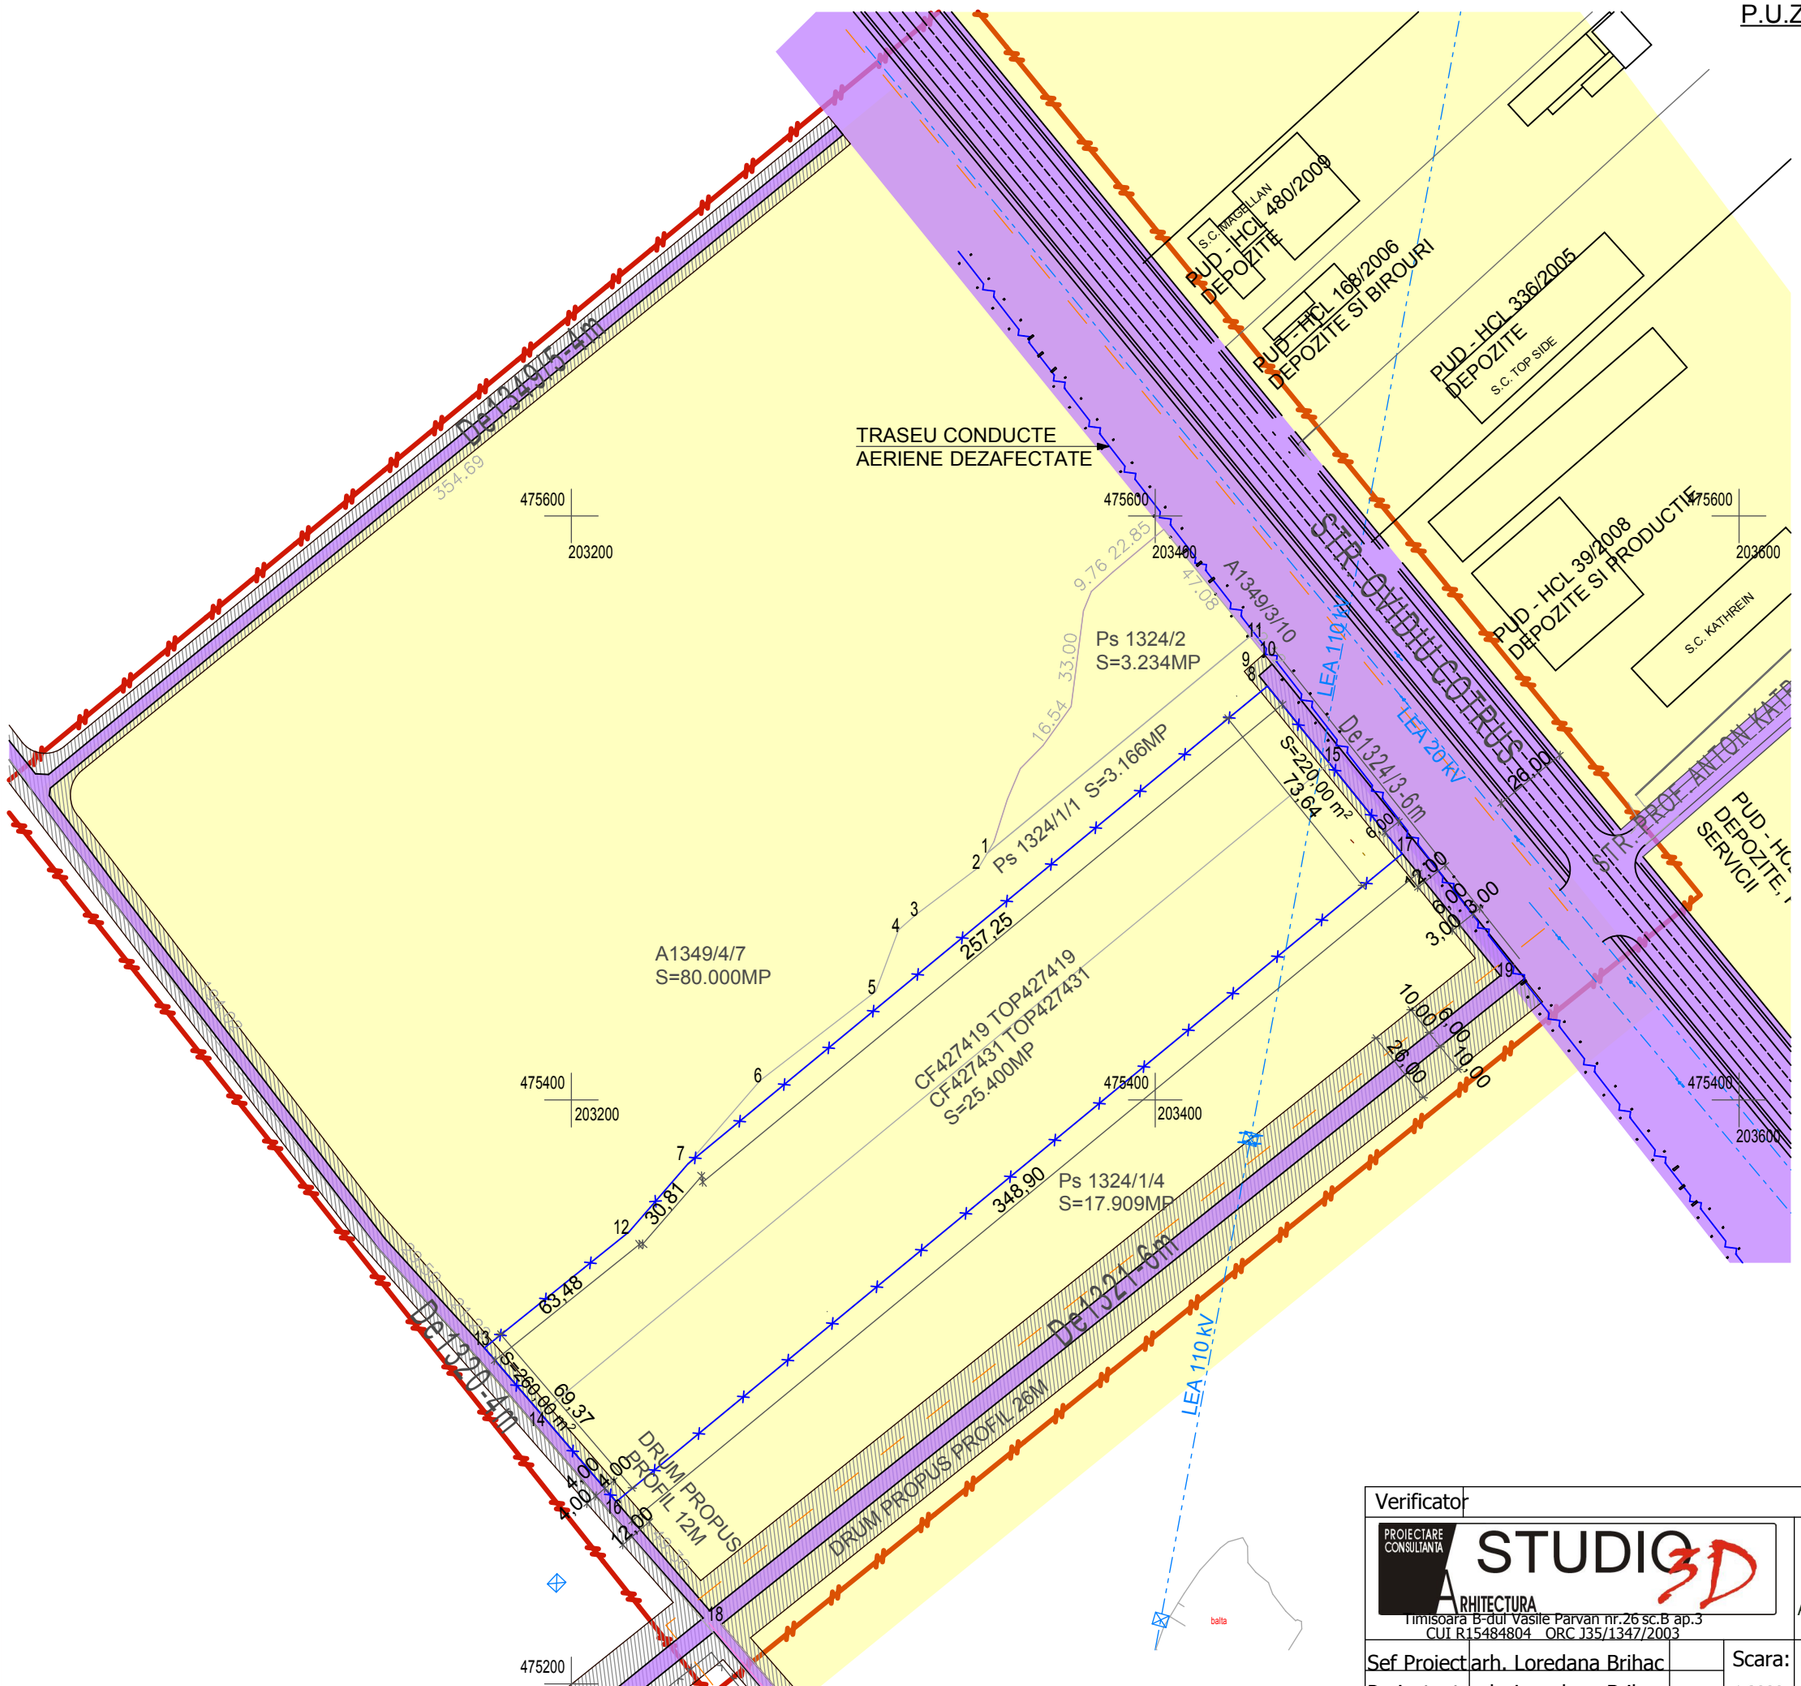

Verificator					
PROIECTARE CONSULTANTA STUDIO 3D ARHITECTURA Timisoara B-dul Vasile Parvan nr.26 sc.B ap.3 CUI R15484804 ORC J35/1347/2003				Proiect: P.U.Z. - HALE PRODUCTIE, DEPOZITARE, ZONA ADMINISTRATIVA SI SERVICI, CONFORM AVIZ OPORTUNITATE NR.14/2011 Beneficiar:S.C. CONSTRUCTIM IMOBILIARE S.R.L. Amplasament: TIMISOARA STR. OVIDIU COTRUS CF 427419, CF 427431	Proiect nr.: 12 /2011 Faza: P.U.Z. Data:11/2011
Sef Proiect	arh. Loredana Brihac		Scara: 1:2000	Plansa: SITUATIA JURIDICA	Plansa nr.:
Proiectant	arh. Loredana Brihac				
Desenat	des. Iulian Danilet				