


reglementari urbanistice scara 1:500

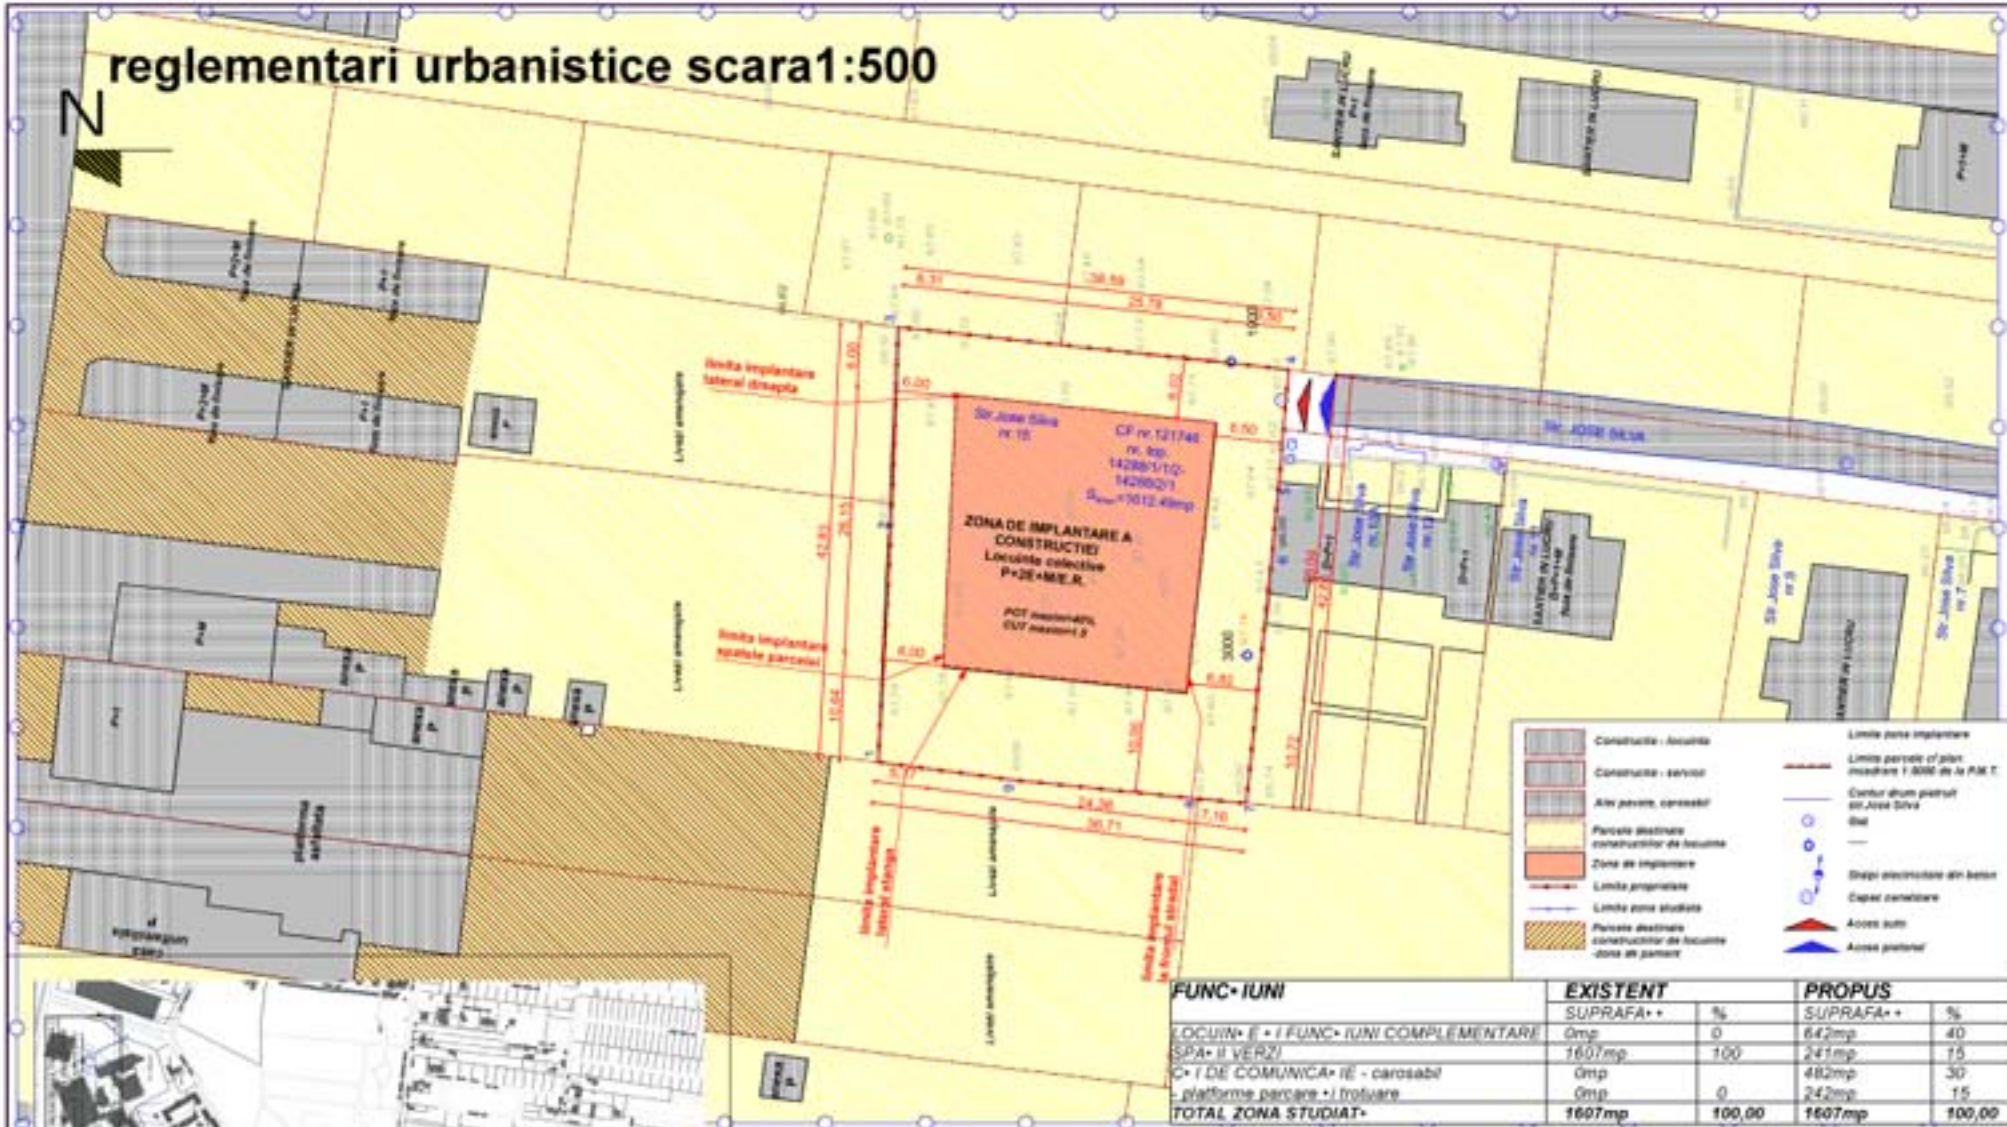

plan incadrare in zona

FUNC-IUNI

LOCUIW• IE • I FUNC• IUNI COMPLEMENTARI SPA• II VERZI			
C• I DE COMUNICA• IE - carosabli			
- platforme parcare • I trotuare			
TOTAL ZONA STUDIAT•			

EXISTENT		PROPUȘ	
SUPRAFA• •	%	SUPRAFA• •	%
0mp	0	642mp	40
1607mp	100	241mp	15
0mp		482mp	30
0mp	0	242mp	15
1607mp	100,00	1607mp	100,00

Verificator / expert	Nume	Semnatura	Calinta	Referat / Expertiza Nr. / Data
S.C. CPDSPartners S.R.L. Timisoara, p-ia Romanilor nr.14, fax: 0256430036, tel: 0728048547, e-mail: info@cpd-vo.com				Beneficiar: s.c. OLIVE RE s.r.l. calea sagului, 57 44, ar. A, ap. 12, Timisoara Amplasament: str. Jose Sava, nr 15, Timisoara
Titlu proiect	Plan Urbanistic de Detaliu pentru LOCUIW• COLECTIVE P•20196 S. implantat pe str. Jose Sava nr 15 CF nr. 121746, nr. Ap 14286/1/5/2-14287/14287	Scara 1:500	Titlu planșă: REGLEMENTARI URBANISTICE	Proiect nr.: 109/2008 Faza: PUD Planșă nr.: 02
Del proiect	arh. Dario Quarantini	Scara	1:500	
Proiectat	arh. Catalina Bocan	Data:	03/2008	
Desenat	stud arh. Dana Marza			