


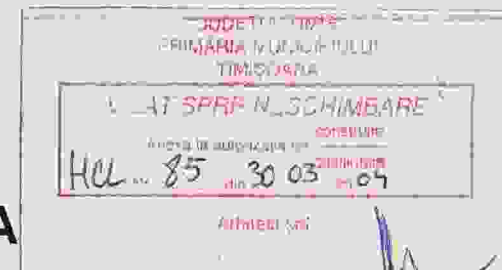


P.U.D. PLAN URBANISTIC DE DETALIU DE DETALIU

REGLEMENTARI



LEGENDA

-  LIMITA ZONA STUDIATA
-  LIMITA PARCELA CADASTRALA
-  LIMITA PARCELE PROPUSE
-  ZONA DE IMPLANTARE A CONSTRUCTIILOR
-  TEREN PROPRIETATE PRIVATA CU INTERDICTIE TEMPORARA DE PARCELARE SI DEZMEMBRARE PANA LA SOLUTIONAREA MUTARII CANALULUI V4 SI DEFINITIVAREA PROSPECTULUI INELULUI IV
-  DRUMURI PROPUSE
-  NUMAR PARCELA

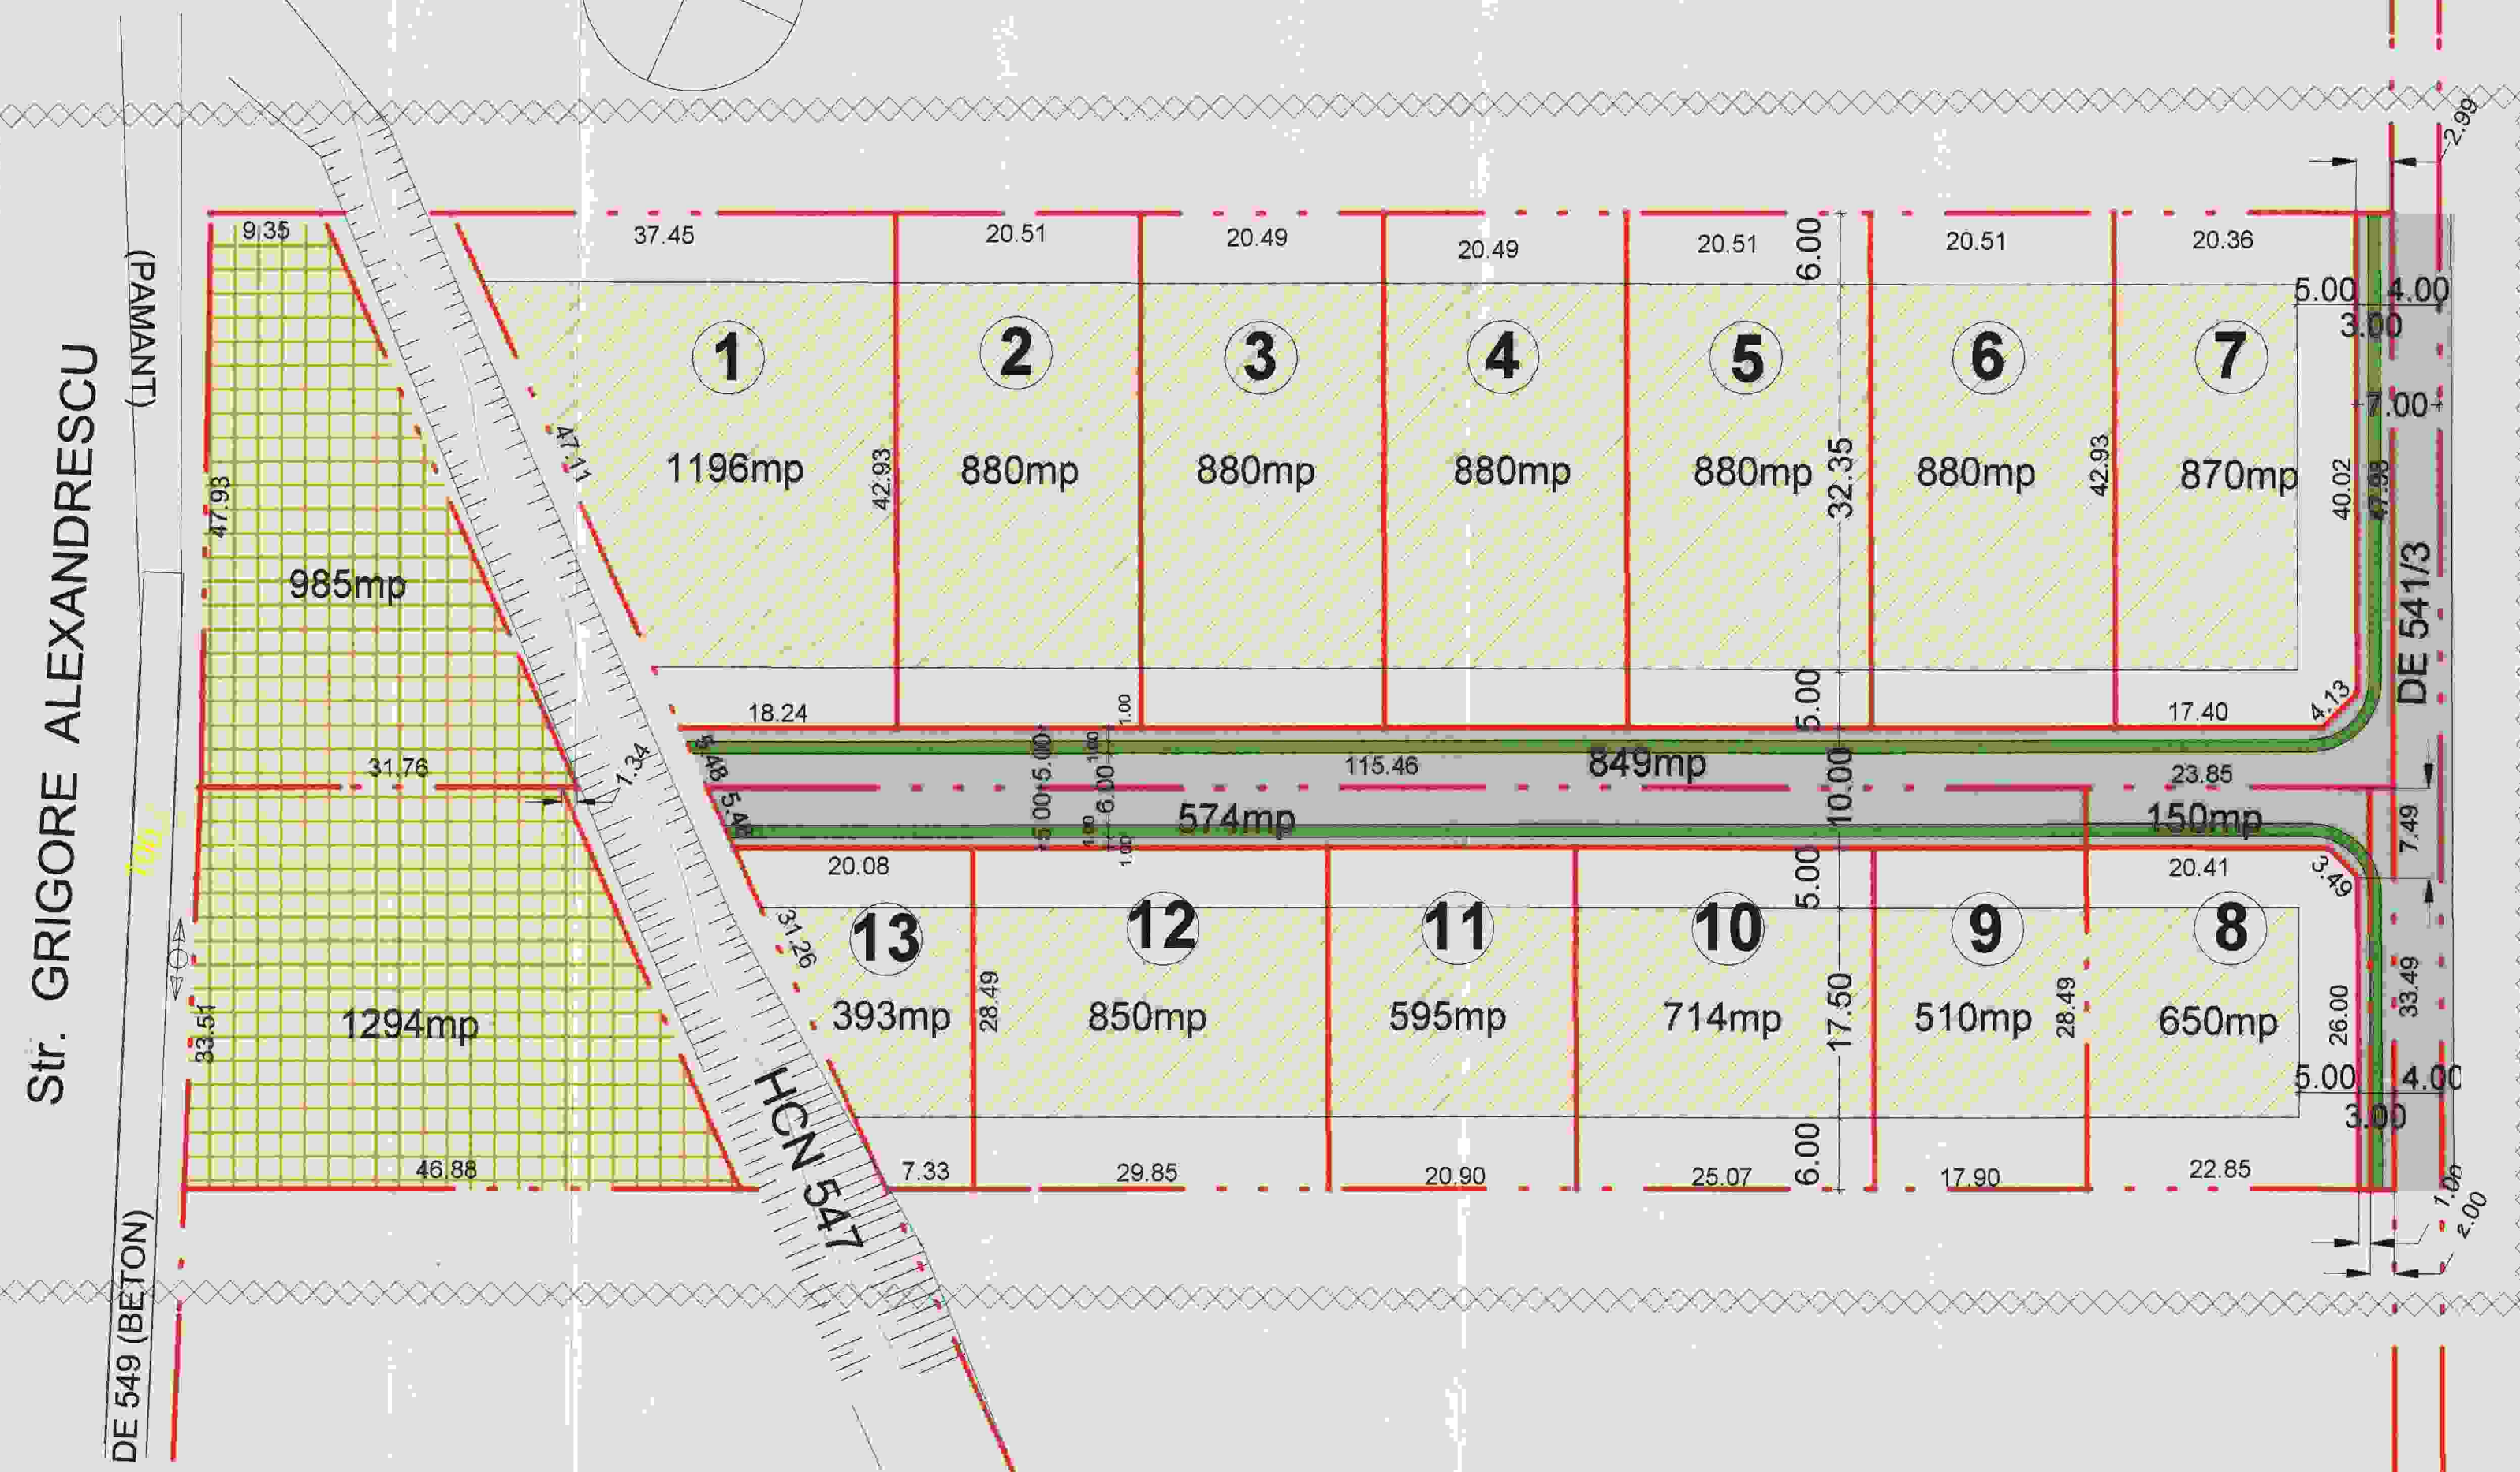

PROIECTANT: Arh.CRACULEAC MIRCEA arhitect autorizat	PROIECT: PLAN URBANISTIC DE DETALIU pentru parcelare, dezmembrare si vanzare Timisoara, str. Gr.Alexandrescu, zona Calea Torontalului	NR.PR.169
SEF PROIECT: arh. CRACULEAC MIRCEA	BENEFICIAR: Balaci Daniel, Tarari Ecaterina Camelia, Munteanu Ramona Ciana Nicoleta	faza P.U.D. 2008
PROIECTAT: arh. CRACULEAC MIRCEA	DENUMIRE PLANSĂ: REGLEMENTARI	Pl.nr.09
DESENAT: arh. CRACULEAC MIRCEA	SCALA: 1 : 500	