




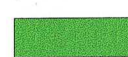

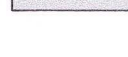




PLAN URBANISTIC DE DETALIU
CALEA TORONTALULUI - STRADA ARTHUR RUBINSTEIN II

LEGENDA:


-  LIMITA TERENULUI STUDIAT
-  ZONA MIXTA INSTITUTII SI SERVICII PUBLICE / LOCUINTE PROPUASA
-  ZONA DE LOCUINTE SI FUNCTIUNI COMPLEMENTARE EXISTENTA
-  ZONA DE LOCUINTE SI FUNCTIUNI COMPLEMENTARE PROPUASA
-  POSIBILITATI DE MOBILARE / ZONA DE IMPLANTARE A CLADIRILOR
-  ZONE VERZI
-  CIRCULATII AUTO
-  CIRCULATII PIETONALE
-  LIMITE CONF. CARTII FUNCiare
-  LIMITE PARCELE PROPUSE

JUDETUL TIMIS
 PRIMARIA MUNICIPIULUI
 TIMISOARA

VIZAT SPRE NESCHIMBARE

Anexa la autorizatia de construire
 Nr. 86 din 30.03.2004

Arhitect șef,

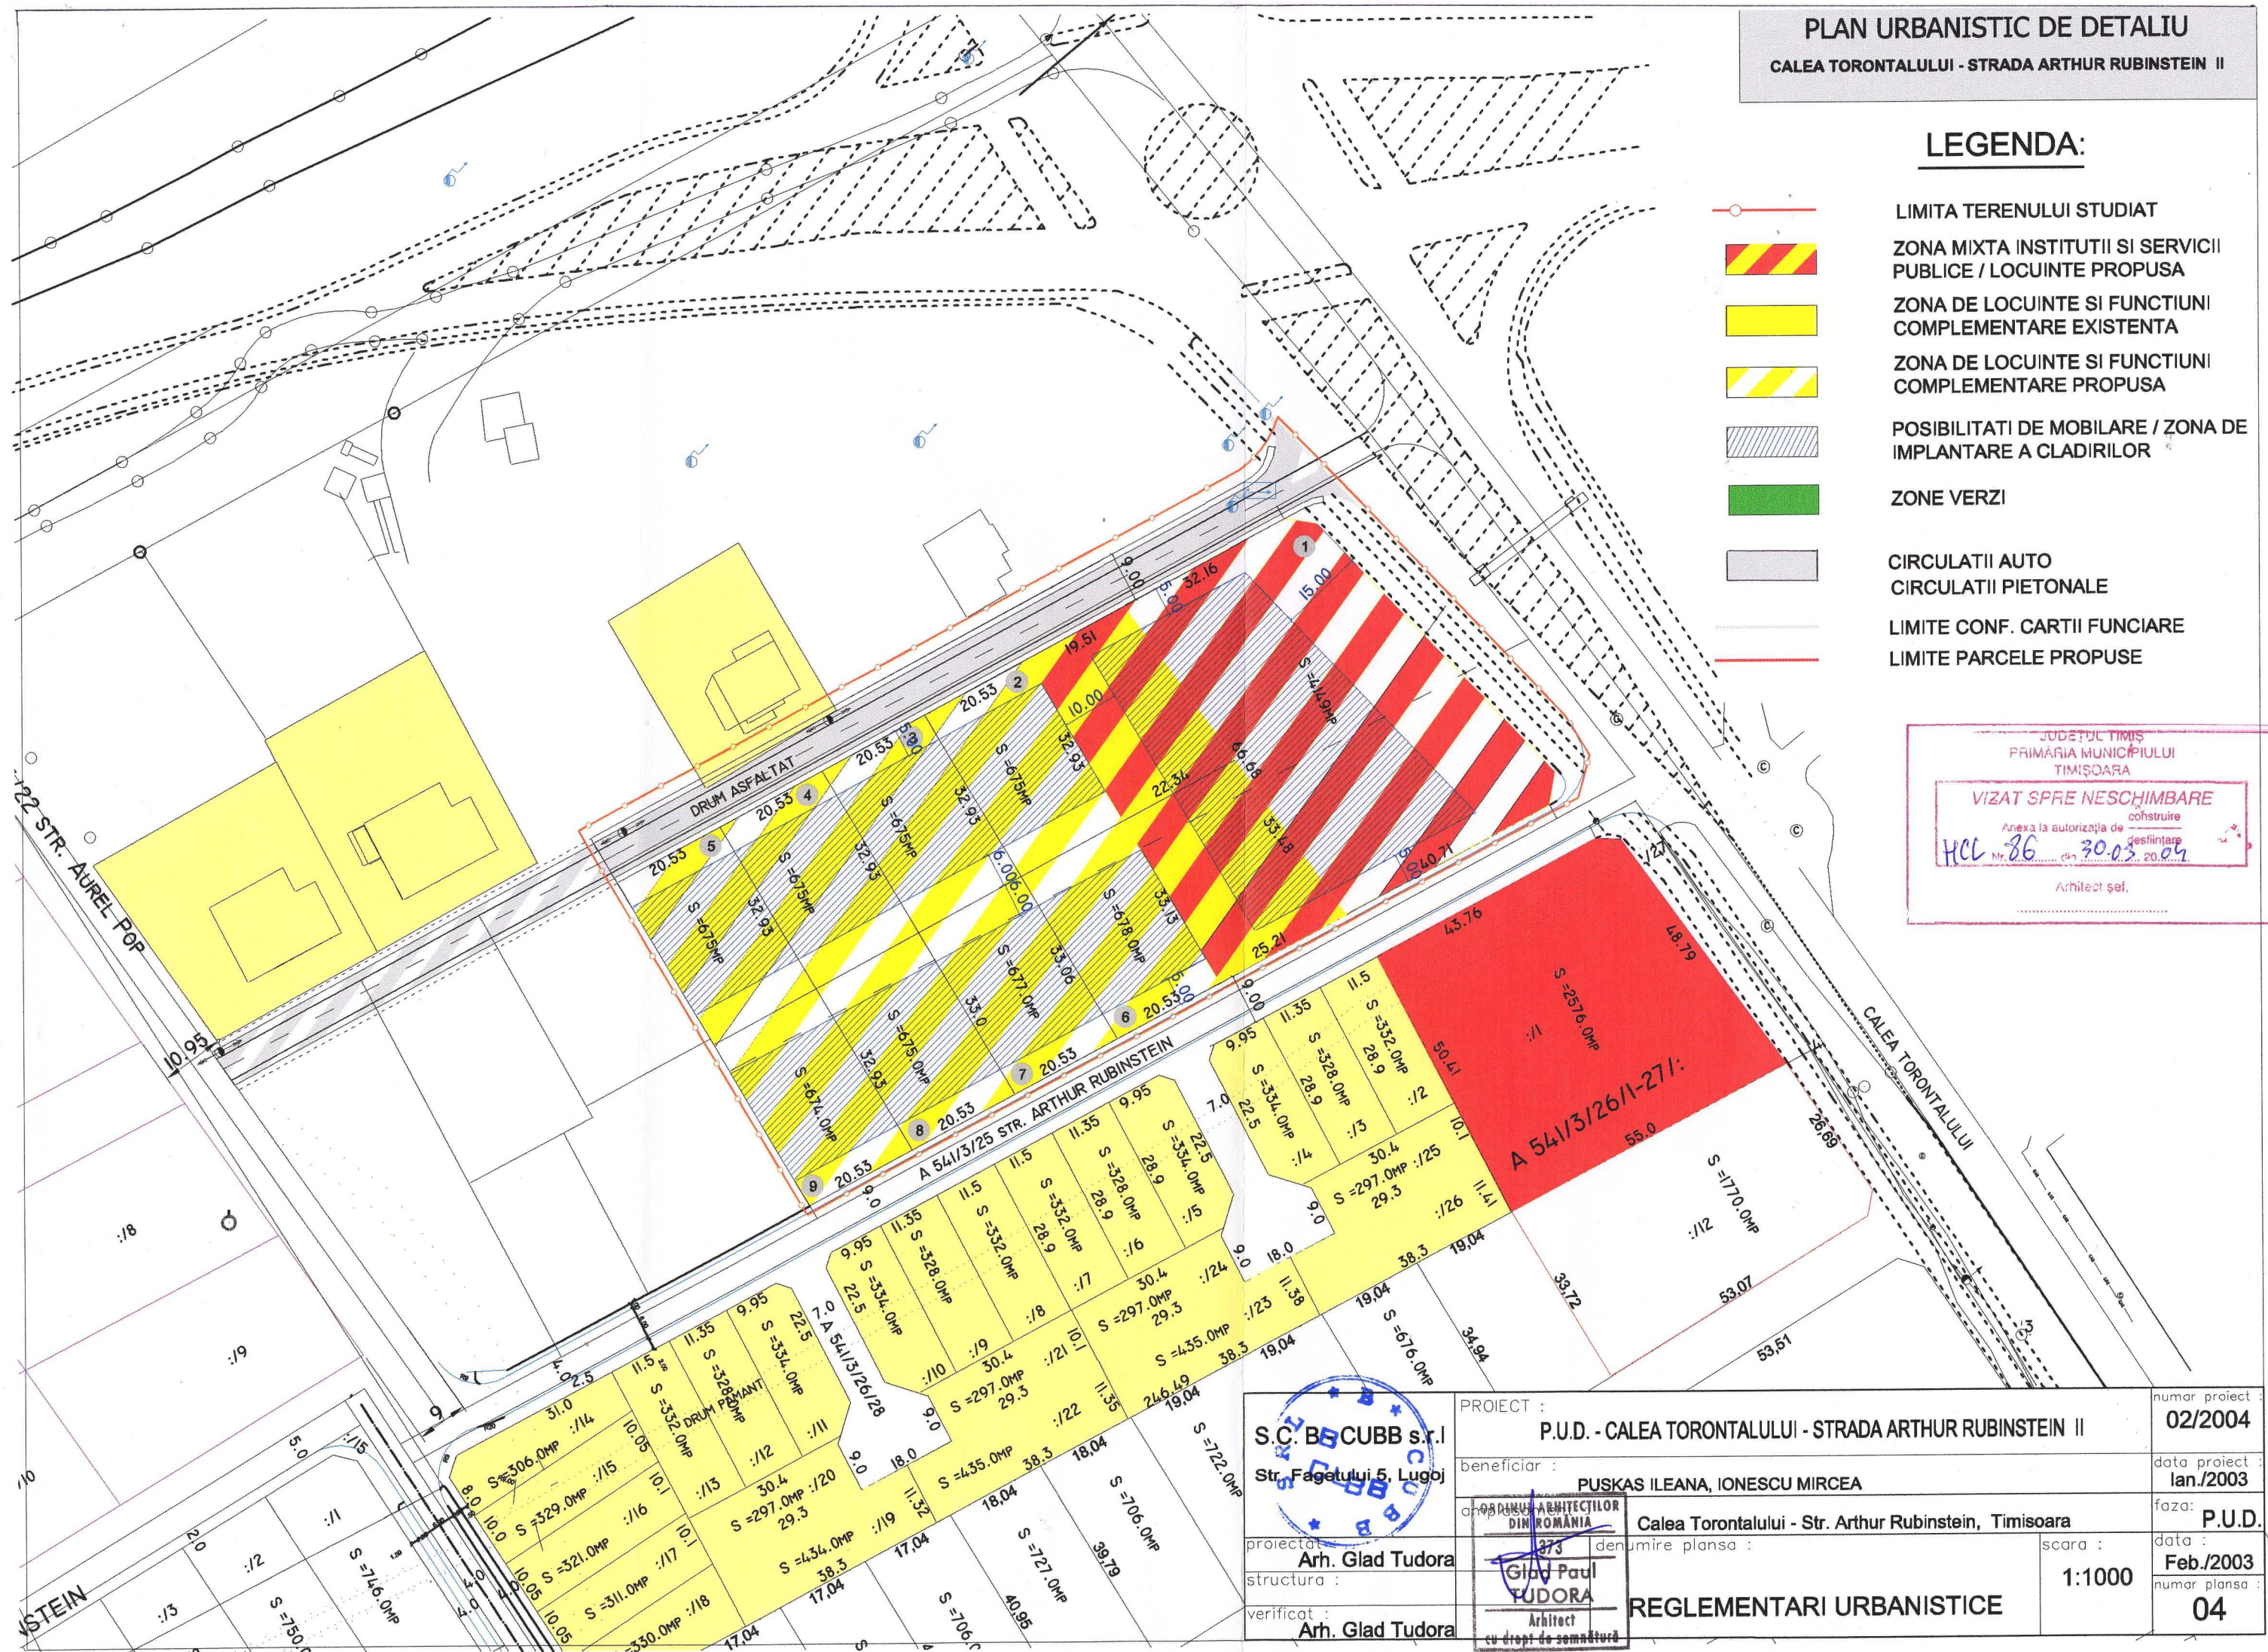

proiectant: S.C. BECUBB s.r.l. Str. Fagetului 5, Lugoj	PROIECT :	P.U.D. - CALEA TORONTALULUI - STRADA ARTHUR RUBINSTEIN II	numar proiect :	02/2004
	beneficiar :	PUSKAS ILEANA, IONESCU MIRCEA		data proiect :
proiectant arhitectural: Arh. Glad Tudora	autoritatea de autorizare: PRIMĂRIA MUNICIPIULUI TIMISOARA	adresa de autorizare: Calea Torontalului - Str. Arthur Rubinstein, Timisoara	denumire planșă : REGLEMENTARI URBANISTICE	faza: P.U.D.
verificat: Arh. Glad Tudora	arhitect: Glad Paul TUDORA Arhitect cu drept de semnătură	scara : 1:1000	data : Feb./2003	numar planșă : 04